
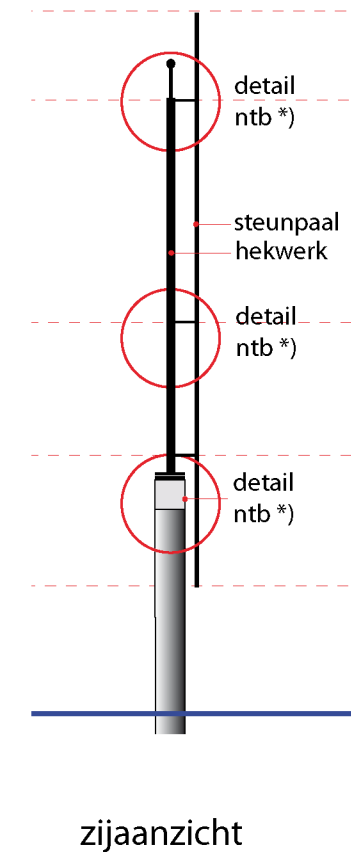


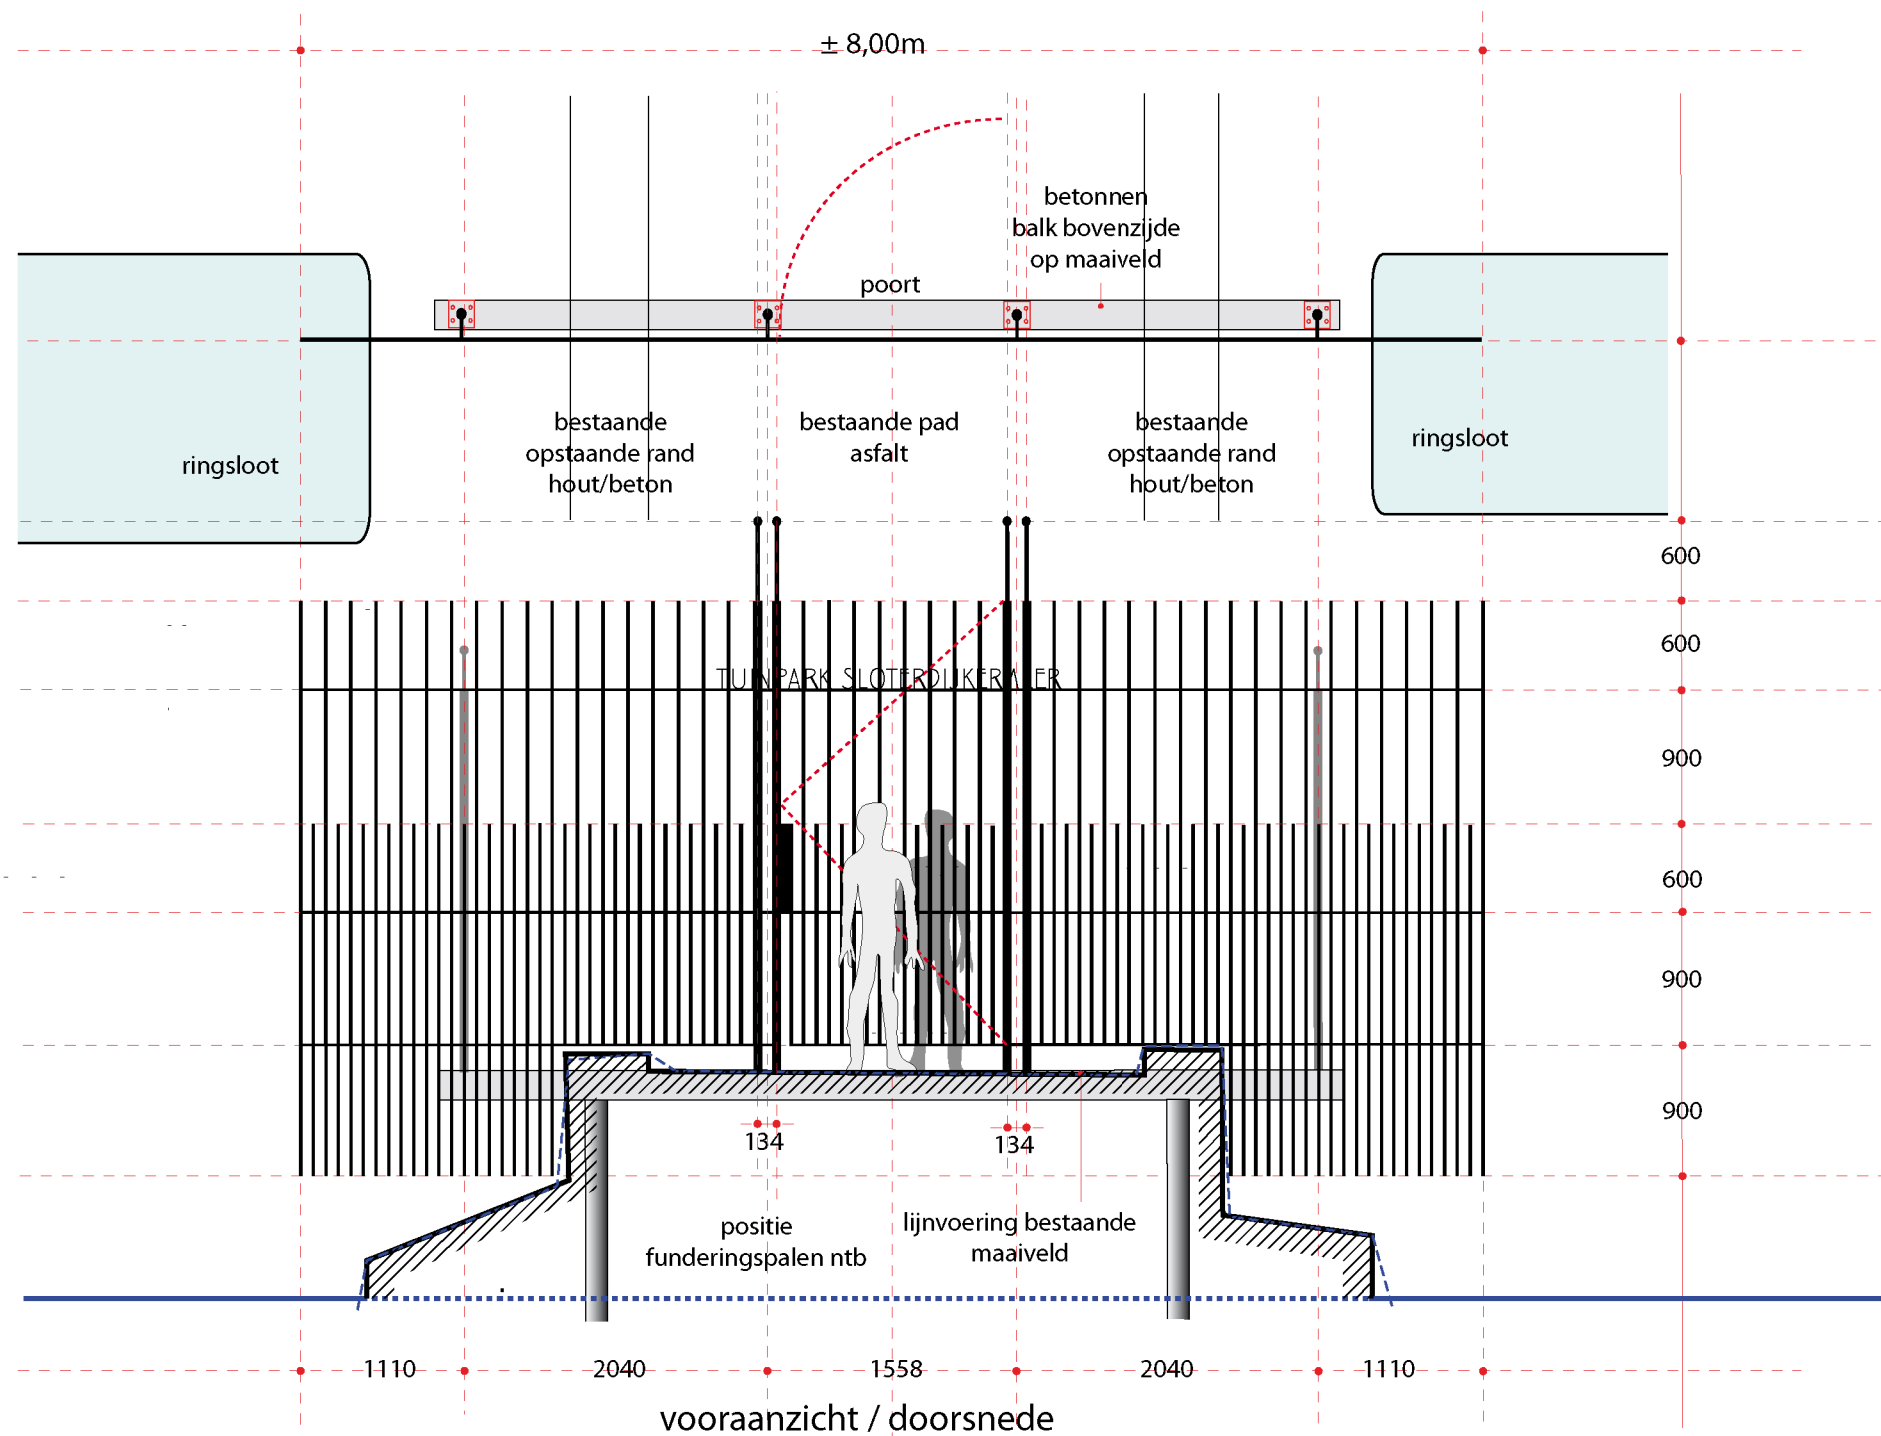

TUINPARK SLOTERDIJKERMEER

belettering aangepast RennieMackintosh ITCStd


hekwerk (zie principe detailtekening)

- spijlen rond buisprofiel
- bovenzijde spijlen afgepunt
- poort: spijlenpatroon loopt door / details ntb
- eenduidig doorlopend spijlenpatroon
- dwarsverbindingen rechthoekig buisprofiel
- hekdelen ntb, dmv inwendige mof verbonden (zie ook principe details)
- steunen en bevestiging hekwerk ntb
- staalwerk thermisch verzinkt
- poedercoating hekwerk RAL9666

nog te integreren, cq nader te bepalen

- doorvoer elektraleiding in ligger vanaf meterkast
- elektra aansluiting tpv elektronisch mechaniek
- automatisch elektronisch magneetslot
- tec lezer
- dranger
- belettering: aanpassing lettertype, grootte, materialisering, kleur, maatvoering, geïntegreerde ledverlichting, etc.

positie funderingspalen, hek en poorten ntb in verband met de positie bestaande duiker
*) zie blad met tekeningen principe details

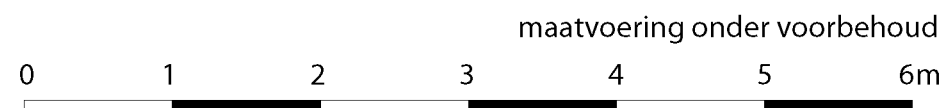

Mathieu derckx
stedenbouw | landschapsarchitectuur

project vergroten toegankelijkheid tuinparken
werk De Tuinen van Westerpark
tekening Zijingang Sloterdijkermeer
datum 18-01-2018 / 15-10-2018

file nr. DO_zijingang VVS_8.pdf