


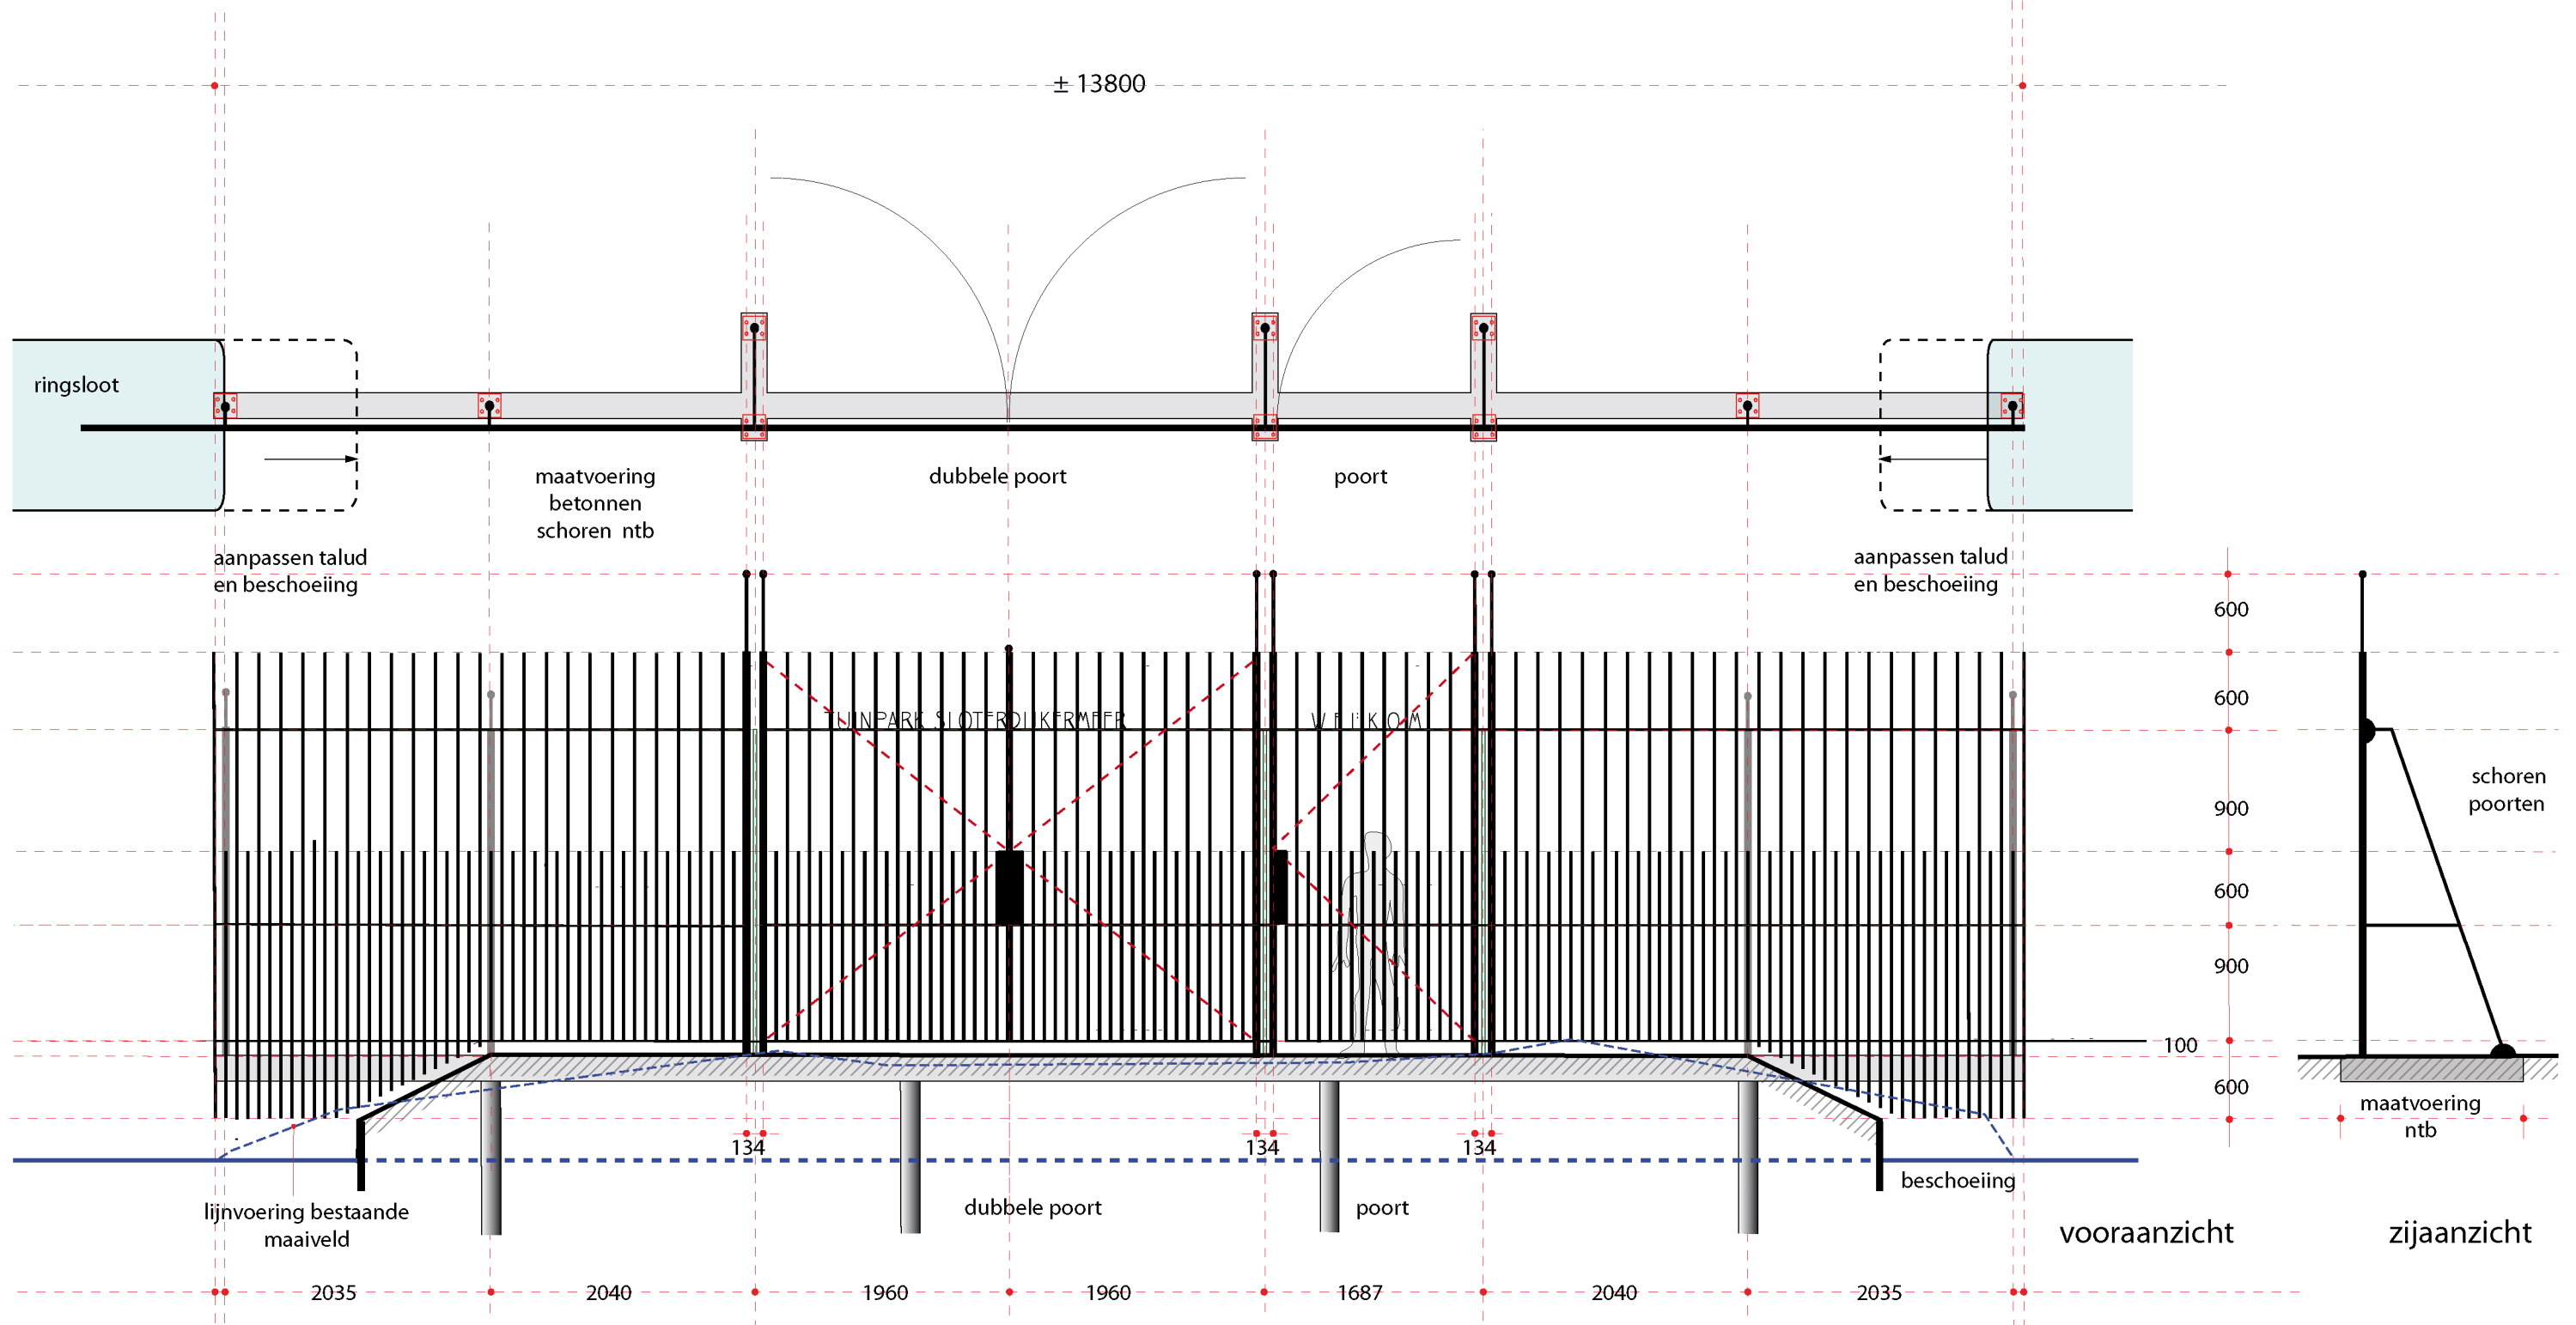

TUINPARK SLOTERDIJKERMEER

belettering aangepast RennieMackintosh ITCStd

hekwerk (zie principe detailtekening)

- spijlen rond buisprofiel
- bovenzijde spijlen afgepunt
- poort: spijlenpatroon loopt door / details ntb
- eenduidig doorlopend spijlenpatroon
- dwarsverbindingen rechthoekig buisprofiel
- hekdelen ntb, dmv inwendige mof verbonden (zie ook principe details)
- steunen en bevestiging hekwerk ntb
- staalwerk thermisch verzinkt
- poedercoating hekwerk RAL9666

nog te integreren, cq nader te bepalen

- doorvoer elektraleiding in ligger vanaf meterkast
- elektra aansluiting tpv elektronisch mechaniek
- automatisch elektronisch magneetslot
- tec lezer
- dranger
- belettering: aanpassing lettertype, grootte, materialisering, kleur, maatvoering, geïntegreerde ledverlichting, etc.

positie funderingspalen, hek en poorten ntb ivm positie bestaande duiker
*) zie blad met tekeningen principe details

0 1 2 3 4 5 6m

maatvoering onder voorbehoud

mathieu derckx
stedenbouw | Landschapsarchitectuur

project vergroten toegankelijkheid tuinparken
werk De Tuinen van Westerpark
tekening **Hoofdingang Sloterdijkkermeer**
datum 27-11-2017 / 15-10-2018

file nr. DO_hoofdingang VVS.pdf