


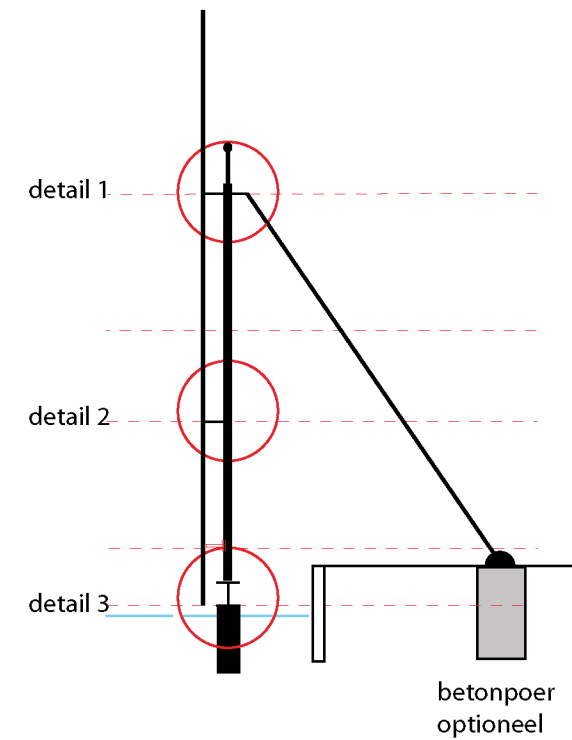


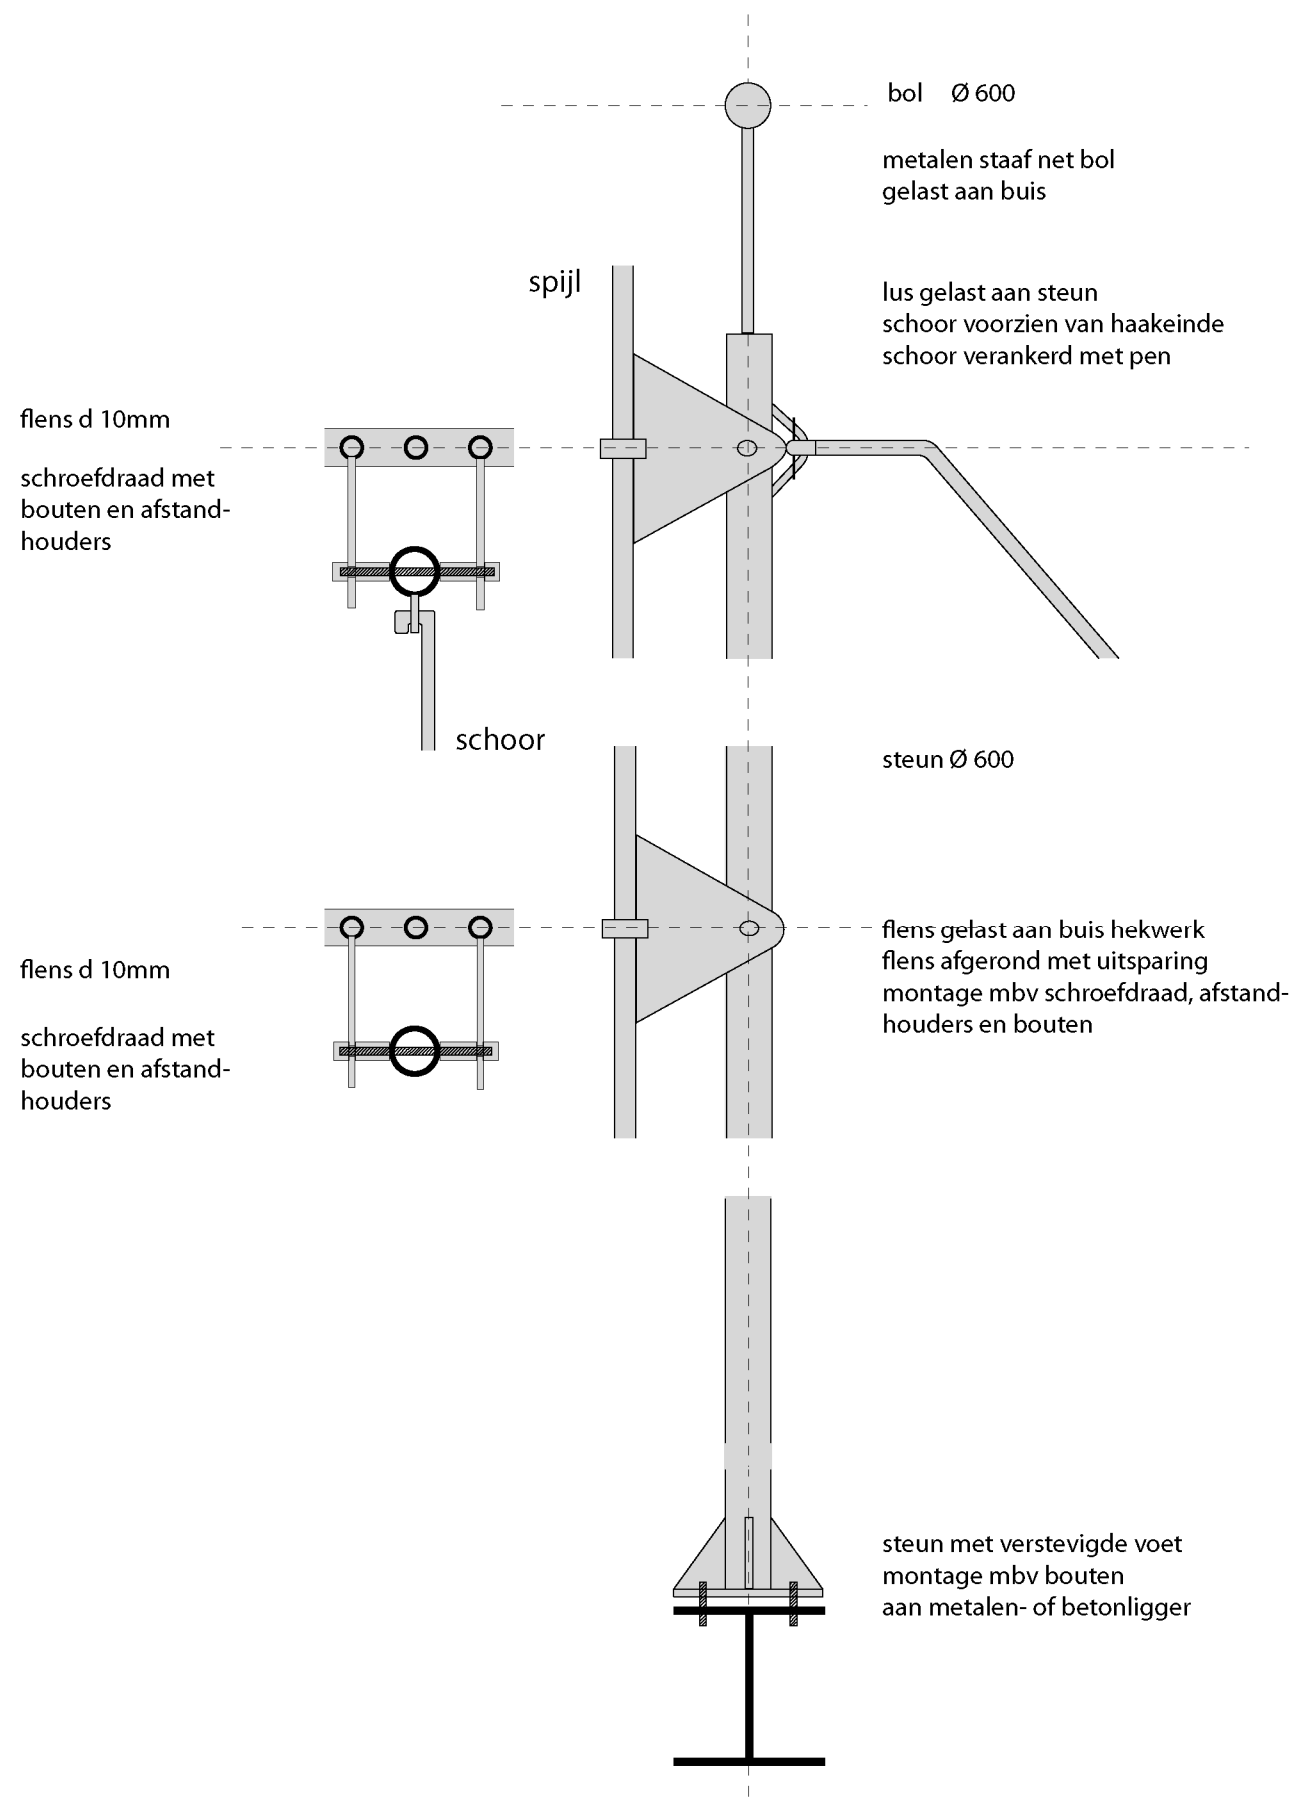


aanzicht bevestiging hek aan ligger

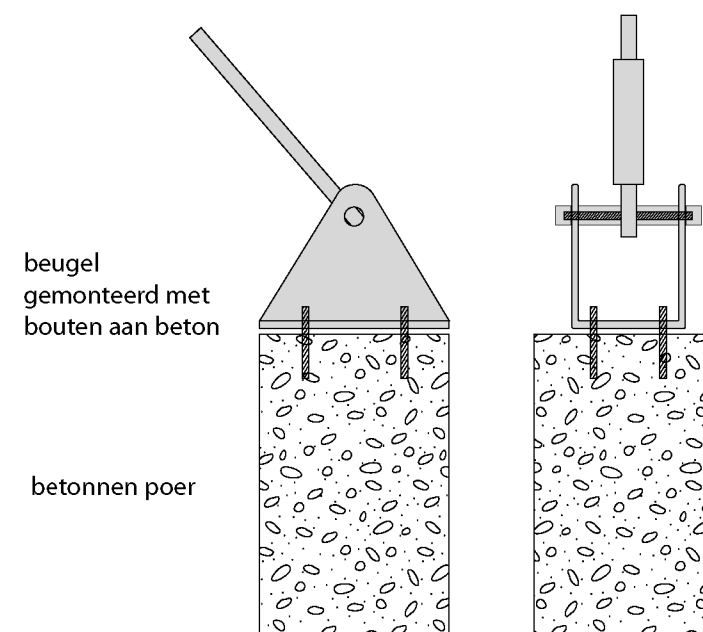

principe detail schoor met panelement
schoren optioneel

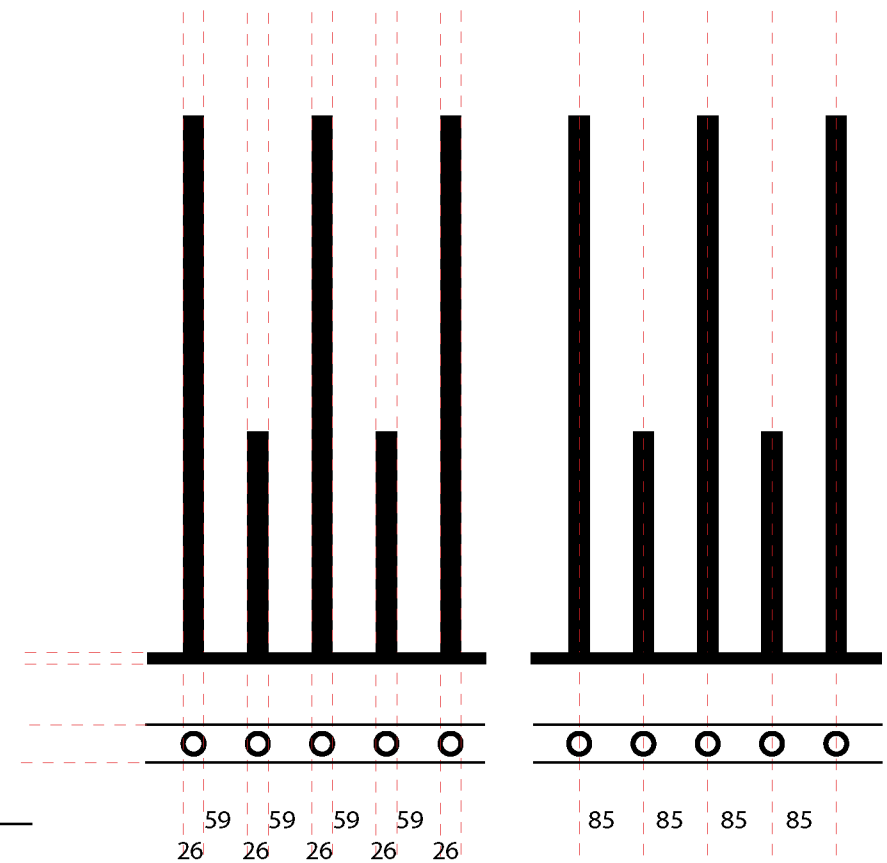

principe maatvoering spijlenhekwerk

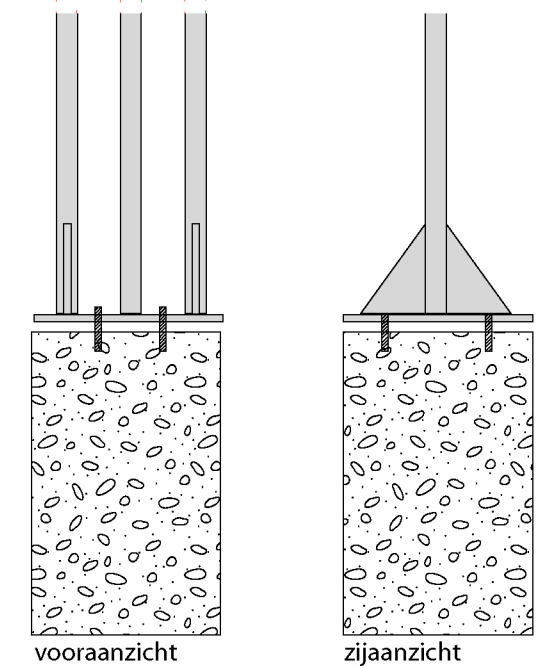

principe detail steunen spijlenhekwerk hoofdingangen

mathieu derckx
stedenbouw | Landschapsarchitectuur

project vergroten toegankelijkheid tuinparken
werk De Tuinen van Westerpark
tekening **principe details poorten & brug**
datum 23-01-2018 / 15-10-2018

file Nr. details.ai