



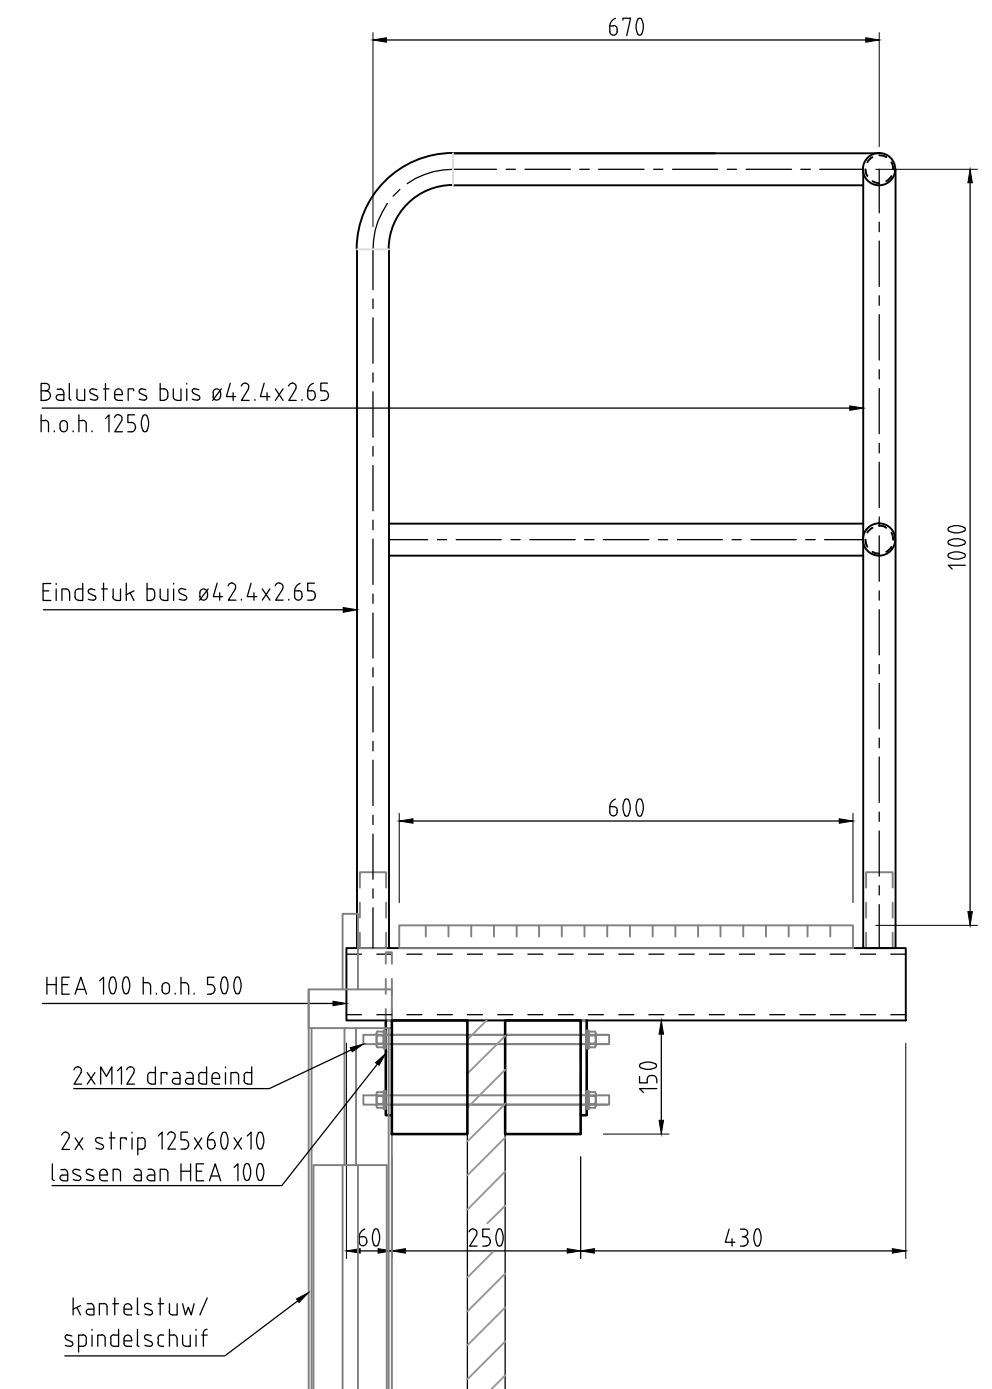

- × maten in mm tenzij anders aangegeven
- × leuningwerk thermisch verzinken en poedercoaten.
- × overig staalwerk thermisch verzinken en coaten.

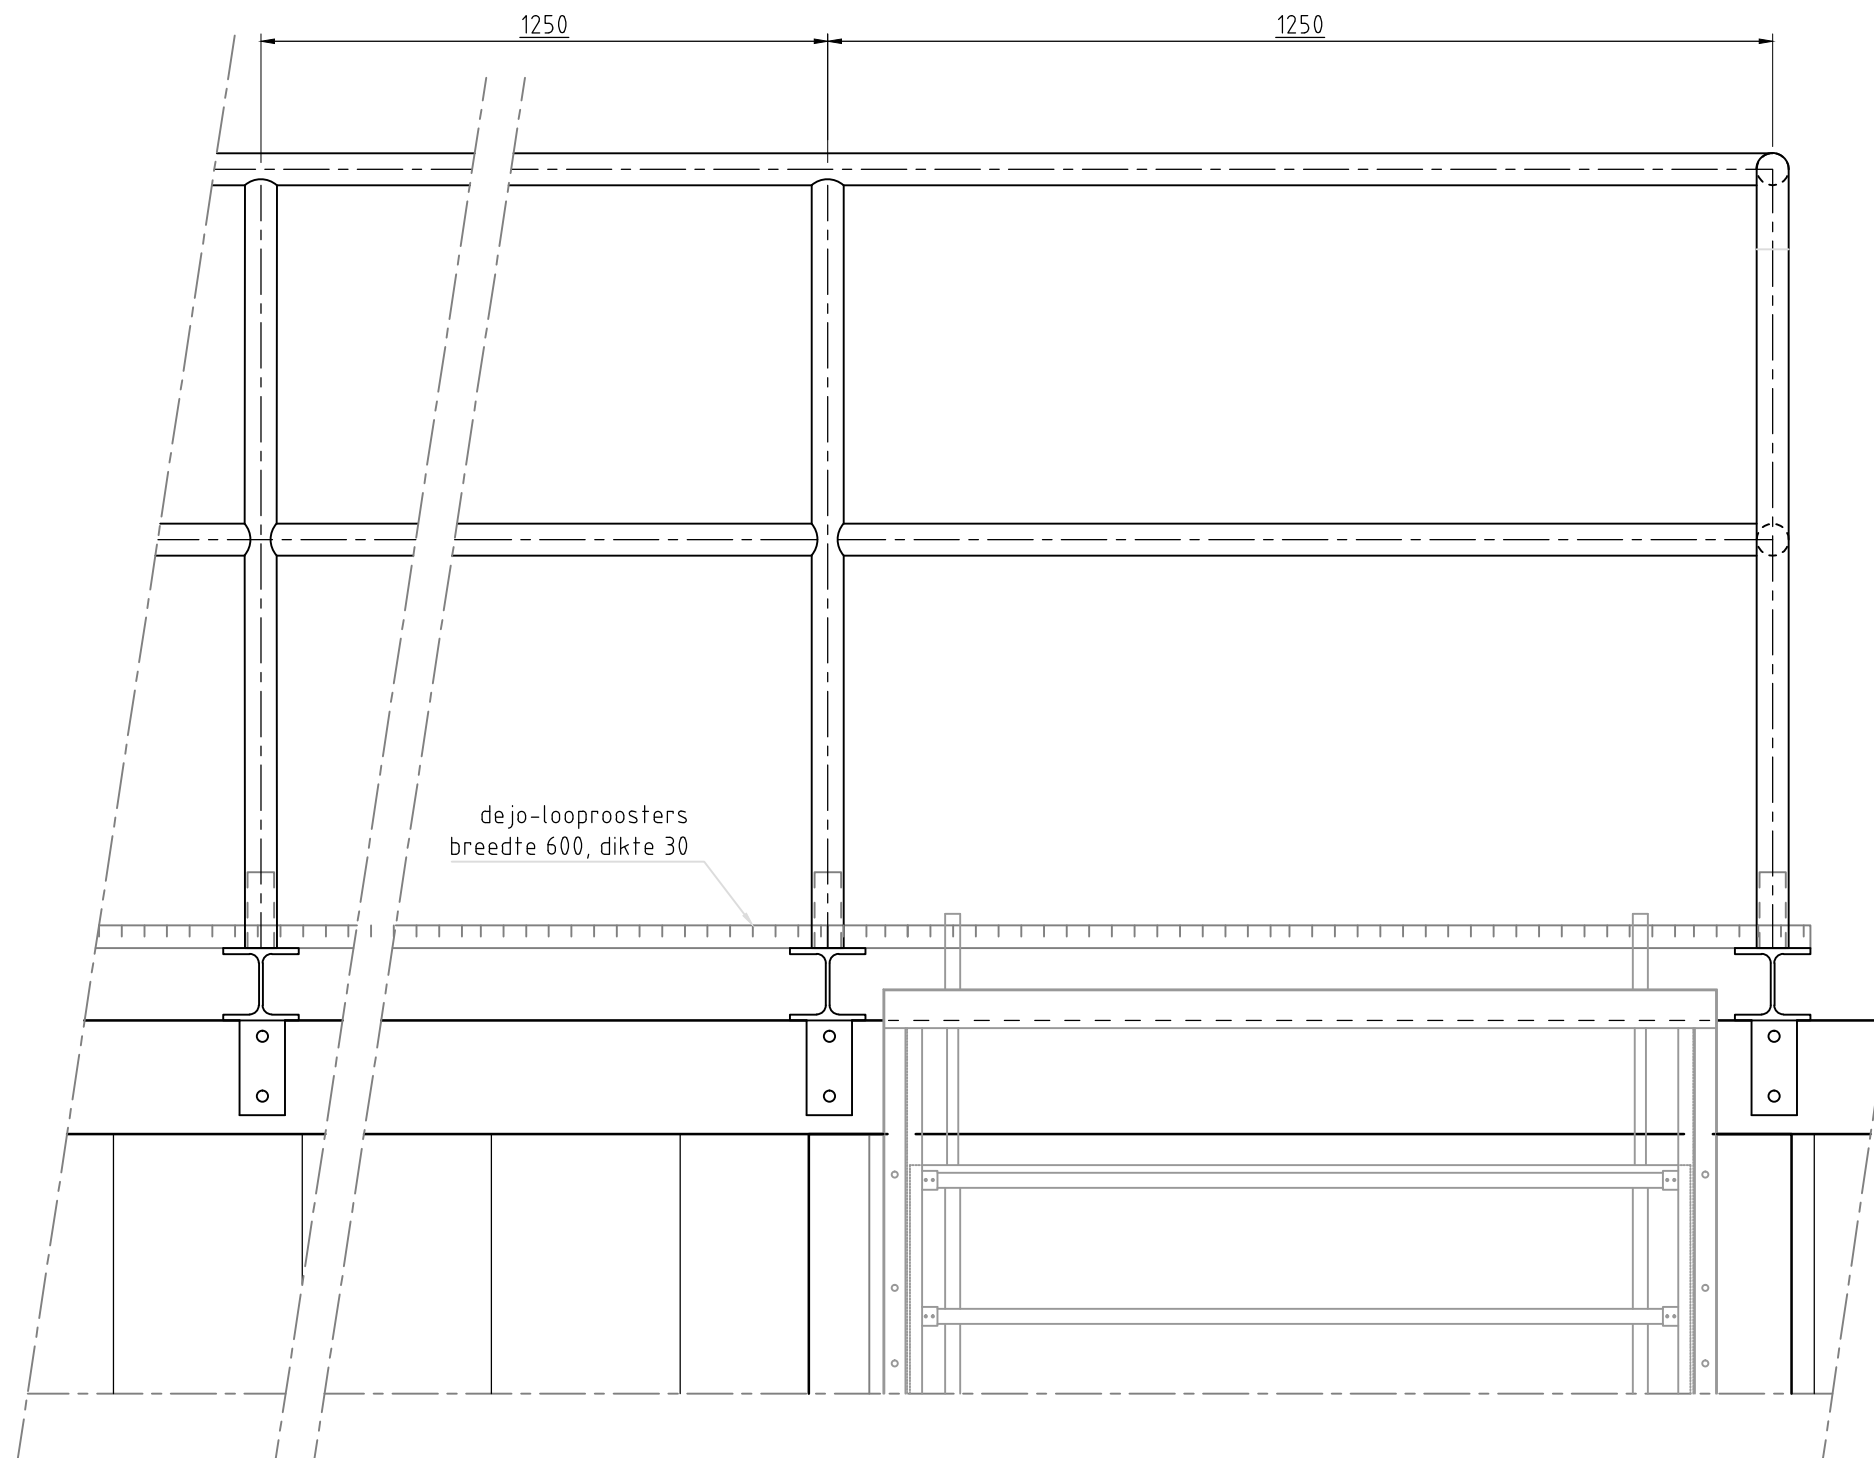

Hoogheemraadschap van
Rijnland

standaard kunstwerk looprooster met leuningwerk		
04 03 2013		
1 : 10	A3	010 001