DWARSPROFIEL 6

DWARSPROFIEL 7

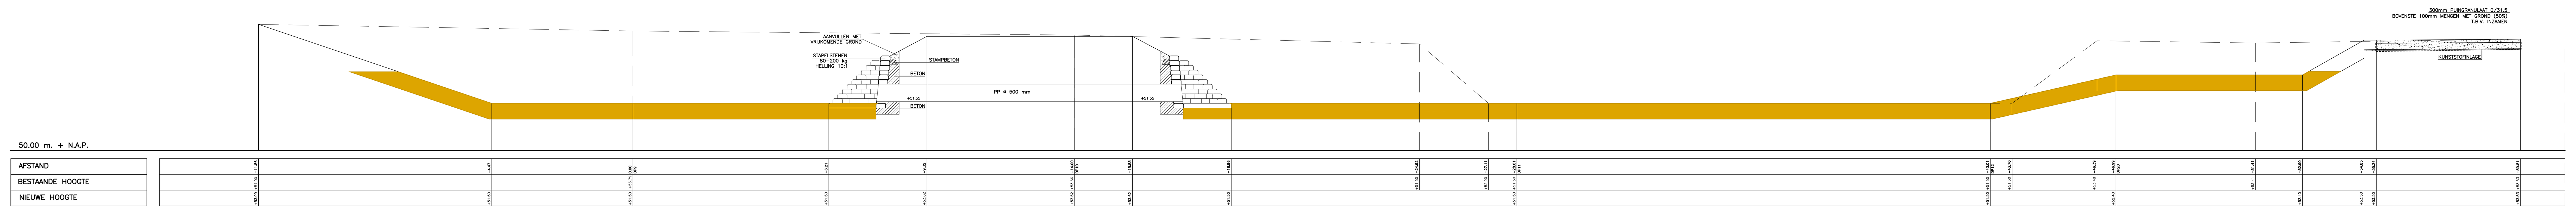

DWARSPROFIEL 8

DWARSPROFIEL 9

DWARSPROFIEL 10

DEFINITIEF

PLANGROEP HEGGEN B.V.

project	: AANLEG GRACHT KASTEEL ETZENRADE		18.032
opdrachtgever	: GEMEENTE ONDERBANKEN		
onderdeel	: NORMAAL/DWARSPROFIELEN & DETAILS	blad	B.14
getekend	: BH	schaal : 1:50	datum : 19 JULI 2018
gewijzigd	:		
CAD–bestand	: G:\2018\18.032 – Aanleg Gracht kasteel Etzenrade\Bestek\Definitief\18.032 – D–PROF – DETAILS.dwg		

● Parkweg 1A Postbus 44 6120 AA Born tel.: (046) 458 22 22 fax: (046) 458 02 88 internet: www.plangroep-heggen.nl e-mail: info@plangroep-heggen.nl