
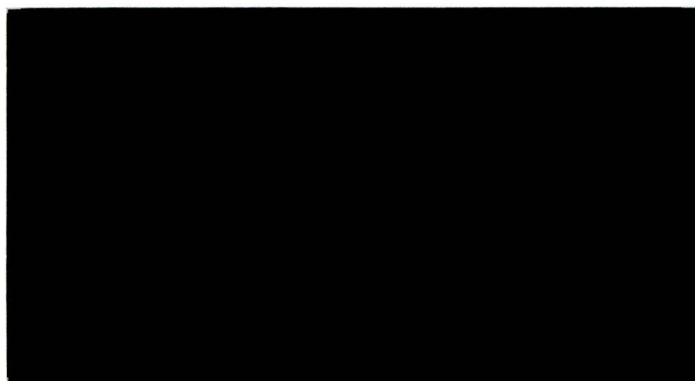
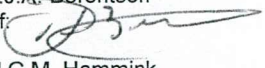


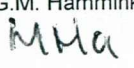

- * Bodem
- * Waterbodem
- * Water
- * Archeologie
- * Ecologie
- * Milieu

VERKENNEND BODEMONDERZOEK
STATIONSWEG (TUSSEN 125 EN 135)
TE BARNEVELD
GEMEENTE BARNEVELD

Project: BNV.SPA.NEN
Rapportnummer: 10025131
Status: Eindrapportage
Datum: 25 maart 2010
Opdrachtgever: Schoonderbeek en Partners Advies bv
Postbus 374
6710 BJ Ede
Tel. 0318 - 614383
Fax 0318 - 641251
Contactpersoon: Mevr. N. Jacobs

Uitvoerder: Econsultancy bv
Fabriekstraat 19 C
7005 AP Doetinchem
Tel. 0314 - 365150
Fax 0314 - 365177
Mail Doetinchem@Econsultancy.nl
Opsteller: Ing. P.J.A. Berentsen
Paraaf: 
Kwaliteitscontroleur: Ing. M.G.M. Hammink
Paraaf: 



Behoort tot besluit van
Omgevingsdienst
De Vallei
Kenmerk: 2018W2279
Datum: 20-12-2018



COLOFON

Kwaliteitszorg

Econsultancy is lid van de Vereniging Kwaliteitsborging Bodembeheer (VKB). De VKB is een vereniging van bodemadvies- en -onderzoeksbureaus en heeft als doel kwaliteitsborging en continue verbetering van de dienstverlening van haar leden op het gebied van bodembeheer. Het VKB keurmerk geeft opdrachtgevers de zekerheid dat het uitvoerend bureau werkt conform de eisen die de VKB aan haar leden stelt op het gebied van competenties en integriteit van medewerkers en het toepassen van vigerende normen en onderzoeksprotocollen.



Econsultancy werkt volgens een dynamisch kwaliteitssysteem, zoals beschreven in het kwaliteitshandboek. Ons kwaliteitssysteem is gecertificeerd volgens de kwaliteitsborgingsnormen van de NEN-EN-ISO 9001:2000.

Betrouwbaarheid

Dit bodemonderzoek is op zorgvuldige wijze uitgevoerd conform de toepasselijke en van kracht zijnde regelgeving. Een bodemonderzoek wordt in zijn algemeenheid echter uitgevoerd door het steekproefsgewijs bemonsteren van de bodem, waardoor het, op basis van de resultaten van een bodemonderzoek, onmogelijk is garanties af te geven ten aanzien van de milieuhygiënische bodemkwaliteit. Daarnaast betreft het bodemonderzoek een momentopname. Econsultancy accepteert derhalve op voorhand geen aansprakelijkheid ten aanzien van mogelijke beslissingen die de opdrachtgever naar aanleiding van het door Econsultancy uitgevoerde bodemonderzoek neemt.

In dit kader dient ook opgemerkt te worden dat geraadpleegde bronnen niet altijd zonder fouten en volledig zijn. Daar Econsultancy voor het verkrijgen van historische informatie afhankelijk is van deze bronnen, kan Econsultancy niet instaan voor de juistheid en volledigheid van deze informatie.

INHOUDSOPGAVE

1.	INLEIDING	1
2.	VOORONDERZOEK.....	1
2.1	Geraadpleegde bronnen	1
2.2	Afbakening onderzoekslocatie vooronderzoek.....	2
2.3	Historisch en huidig gebruik onderzoekslocatie	2
2.4	Calamiteiten	2
2.5	Uitgevoerd(e) bodemonderzoek(en) op de onderzoekslocatie	2
2.6	Belendende percelen/terreindelen.....	3
2.7	Terreininspectie	3
2.8	Toekomstige situatie.....	3
2.9	Informatie regionale achtergrondgehalten	3
2.10	Bodemopbouw	3
2.11	Geohydrologie.....	4
3.	CONCLUSIES VOORONDERZOEK (ONDERZOEKSOPZET)	4
4.	VELDWERK.....	4
4.1	Algemeen.....	4
4.2	Grondonderzoek	5
4.2.1	Uitvoering veldwerk	5
4.2.2	Zintuiglijke waarnemingen	5
4.3	Grondwateronderzoek	5
4.3.1	Uitvoering veldwerk	5
4.3.2	Bemonstering	5
5.	ANALYSERESULTATEN.....	6
5.1	Uitvoering analyses	6
5.2	Interpretatie analyseresultaten	7
5.3	Resultaten grond- en grondwatermonsters	8
6.	SAMENVATTING, CONCLUSIES EN ADVIES.....	12

BIJLAGEN:

1. - Topografische ligging van de locatie
- 2a. - Locatieschets
- 2b. - Foto's onderzoekslocatie
- 2c. - Kadastrale gegevens
3. - Boorprofielen
4. - Analyserapporten
5. - Toetsingskader analyseresultaten
6. - Rapportagegrenzen laboratorium
7. - Geraadpleegde bronnen

1. INLEIDING

Econsultancy heeft van Schoonderbeek en Partners Advies bv opdracht gekregen voor het uitvoeren van een verkennend bodemonderzoek aan de Stationsweg (tussen 125 en 135) te Barneveld in de gemeente Barneveld.

Het bodemonderzoek is uitgevoerd in het kader van de Bouwverordening, alsmede een bestemmingsplanwijziging.

Het verkennend bodemonderzoek heeft tot doel met een relatief geringe onderzoeksinspanning vast te stellen of op de onderzoekslocatie een grond- en/of grondwaterverontreiniging aanwezig is, teneinde te bepalen of er milieuhygiënische belemmeringen zijn voor bestemmingsplanwijziging en de voorgenomen nieuwbouw op de onderzoekslocatie.

Het vooronderzoek is verricht conform de NEN 5725:2009 "Bodem - Landbodemonderzoek - Strategie voor het uitvoeren van vooronderzoek bij verkennend en nader onderzoek". Het bodemonderzoek is uitgevoerd conform de NEN 5740:2009 "Bodem - Landbodemonderzoek - Strategie voor het uitvoeren van verkennend bodemonderzoek - Onderzoek naar de milieuhygiënische kwaliteit van bodem en grond".

Het veldwerk en de bemonstering zijn verricht onder certificaat op grond van de BRL SIKB 2000 "Veldwerk bij Milieuhygiënisch bodem- en waterbodemonderzoek en mechanisch boren", protocollen 2001 en 2002. De analyseresultaten zijn getoetst aan het toetsingskader van VROM (circulaire bodemsanering 2009).

Econsultancy is gecertificeerd voor de protocollen 2001 en 2002 van de BRL SIKB 2000. In dat kader verklaart Econsultancy geen eigenaar van de onderzoekslocatie te zijn of te worden.

2. VOORONDERZOEK

2.1 Geraadpleegde bronnen

De informatie over de onderzoekslocatie is gebaseerd op de bij de gemeente Barneveld aanwezige informatie (contactpersoon de heer H. Woudenberg), informatie verkregen van de opdrachtgever (contactpersoon mevrouw N. Jacobs) en informatie verkregen uit de op 2 maart 2010 uitgevoerde terreininspectie.

Van de locatie en de directe omgeving zijn uit verschillende informatiebronnen gegevens verzameld over:

- het historische, huidige en toekomstige gebruik;
- eventuele calamiteiten;
- eventueel eerder uitgevoerde bodemonderzoeken;
- de bodemopbouw en geohydrologie;
- verhardingen, kabels en leidingen.

Bijlage 7 geeft een overzicht van de geraadpleegde bronnen.

2.2 Afbakening onderzoekslocatie vooronderzoek

Het vooronderzoek omvat de onderzoekslocatie en direct hieraan grenzende percelen/terreindelen binnen een afstand van 25 meter.

De onderzoekslocatie ($\pm 5.200 \text{ m}^2$) ligt aan de Stationsweg (tussen 125 en 135), circa 1,5 km ten noorden van de kern van Barneveld in de gemeente Barneveld (zie bijlage 1).

De onderzoekslocatie is kadastraal bekend gemeente Barneveld, sectie B, nummers 5865 en 5866 (ged.) (zie bijlage 2c).

Volgens de topografische kaart van Nederland, kaartblad 32 E, 2004 (schaal 1:25.000), bevindt het maaiveld zich op een hoogte van circa 11,5 m +NAP en zijn de coördinaten van de onderzoekslocatie $X = 169.260$, $Y = 462.750$.

2.3 Historisch en huidig gebruik onderzoekslocatie

Volgens de Grote Historische Atlas van Nederland, deel 3 "Oost Nederland 1830-1855", kaartblad 32, 1990 (schaal 1:50.000), alsmede kaartmateriaal daterend uit het begin van de vorige eeuw bestond de locatie, alsmede de omgeving ervan, destijds uit agrarische, heide- en bospercelen. Tot circa 1950 is dit gebruik van de onderzoekslocatie niet wezenlijk veranderd.

Op kaartmateriaal uit de jaren '60 van de vorige eeuw is zichtbaar dat op de onderzoekslocatie een drietal schuren en enkele kleinschalige bijgebouwen aanwezig zijn. Het perceel direct ten noordoosten van de onderzoekslocatie was destijds bebouwd met een woonhuis (nr. 135). Op een luchtfoto uit 2007 is zichtbaar dat er op de onderzoekslocatie diverse activiteiten plaatsvinden. De momenteel ten zuiden op de onderzoekslocatie gesitueerde watergang was in 2007 niet aanwezig.

In de huidige situatie is de onderzoekslocatie bebouwd met een timmerwerkplaats (voormalige vee-schuur) en een tweetal kippenschuren welke thans in gebruik zijn als opslagplaats (o.a. grasmachine en bosmaaier). Het overige deel van de onderzoekslocatie is in gebruik als grasland.

Voor zover bij de opdrachtgever en de gemeente Barneveld bekend, heeft er op de onderzoekslocatie nimmer opslag van oliehoudende producten in ondergrondse of bovengrondse tanks plaatsgevonden.

Het dak van de zuidoostelijk op de onderzoekslocatie gesitueerde kippenschuur is voorzien van asbestverdachte golfplaten. Gezien de goede staat de aanwezige golfplaten, is er vooralsnog geen asbestverontreiniging in de bodem op de onderzoekslocatie te verwachten.

2.4 Calamiteiten

Voor zover bij de opdrachtgever bekend hebben zich op de onderzoekslocatie in het verleden geen calamiteiten met een bodembedreigend karakter voorgedaan. Ook uit informatie van de gemeente Barneveld blijkt niet dat er zich in het verleden bodembedreigende calamiteiten hebben voorgedaan.

2.5 Uitgevoerd(e) bodemonderzoek(en) op de onderzoekslocatie

Op de onderzoekslocatie zijn, voor zover bekend, geen bodemonderzoeken uitgevoerd.

2.6 Belendende percelen/terreindelen

De onderzoekslocatie is gelegen in de bebouwde kom van Barneveld. In bijlage 7 zijn de geraadpleegde informatiebronnen voor de omliggende terreindelen en belendende percelen binnen 25 meter van de onderzoekslocatie opgenomen. Het bodemgebruik van de omliggende terreindelen is als volgt:

- aan de noordzijde bevinden zich woonpercelen en de Van Wijnbergenlaan;
- aan de oostzijde bevinden zich de Stationsweg en een bos-/heidegebied;
- aan de zuidzijde bevindt zich een woonperceel (nr. 125);
- aan de westzijde bevindt zich een tuin.

Uit informatie van de gemeente Barneveld blijkt dat op het perceel ten zuiden van de onderzoekslocatie een bodemonderzoek is uitgevoerd. In de boven- en ondergrond zijn destijds geen verontreinigingen aangetoond. Het grondwater bleek licht verontreinigd te zijn met arseen, chroom, zink. Verder blijkt uit informatie van de gemeente Barneveld dat op het betreffende perceel een ondergrondse HBO-tank heeft gelegen. Deze tank is in 2004 onder certificaat (kenmerk AA-950) verwijderd.

2.7 Terreinininspectie

Voorafgaand aan het bodemonderzoek is er een terreinininspectie uitgevoerd. Deze is gericht op de identificatie van bronnen, die mogelijk hebben geleid of kunnen leiden tot een grond- en/of grondwaterverontreiniging.

De tijdens de terreinininspectie aangetroffen situatie komt overeen met de locatiegegevens, zoals deze zijn opgenomen in paragraaf 2.3. Op de onderzoekslocatie zijn geen mogelijke bronnen voor een grond- en/of grondwaterverontreiniging aangetroffen.

2.8 Toekomstige situatie

De initiatiefnemer is voornemens de bestaande bebouwing te slopen. Ter plaatse van de onderzoekslocatie zal een woonhuis met onderliggende parkeerkelder (diepte $\pm$ 2,75 meter) worden gerealiseerd.

2.9 Informatie regionale achtergrondgehalten

Er is geen informatie beschikbaar over mogelijk regionaal verhoogde achtergrondgehalten in de grond. Regionaal komen verhoogde concentraties van metalen in het grondwater voor.

2.10 Bodemopbouw

De onderzoekslocatie ligt volgens de bodemkaart van Nederland, kaartblad 32 Oost, 1997 (schaal 1:50.000), in een niet-gekarteerd gebied. De dichtstbijzijnde kaarteenheid betreft een veldpodzolgrond, welke volgens de Stichting voor Bodemkartering voornamelijk is opgebouwd uit leemarm en zwak lemig fijn zand. De afzettingen, waarin deze bodem is ontstaan, behoren geologisch gezien tot de Formatie van Boxtel.

2.11 Geohydrologie

De onderzoekslocatie bevindt zich in de Gelderse Vallei. Dit glaciale bekken wordt aan de oostzijde begrensd door de Utrechtse Heuvelrug en aan de westzijde door het Veluwemassief.

Het eerste watervoerend pakket heeft een dikte van ± 15 m en wordt gevormd door de fijnzandige Formatie van Boxtel. Het eerste watervoerend pakket wordt aan de onderzijde begrensd door afzettingen van de Eem Formatie. Deze eenheid bestaat uit aaneengesloten grove zanden en kleilagen. Het tweede watervoerend pakket bestaat voornamelijk uit het matig grof zandige gedeelte van de Eem Formatie en zandig ontwikkelde delen van de Formatie van Drente.

De gemiddelde grondwaterstand van het freatisch grondwater bedraagt $\pm 10,5$ m +NAP, waardoor het grondwater zich op ± 1 m -mv zou bevinden. Zowel het freatisch grondwater als het water van het eerste watervoerend pakket stroomt volgens de isohypsenkaart van de Dienst Grondwaterverkenning van TNO, kaartblad 32 Oost, 1995 (schaal 1:50.000), in westelijke richting. Er liggen geen pompstations in de buurt van de onderzoekslocatie die van invloed zouden kunnen zijn op de grondwaterstroming ter plaatse van de onderzoekslocatie. De onderzoekslocatie ligt niet in een grondwaterbeschermings- en/of grondwaterwingebied.

3. CONCLUSIES VOORONDERZOEK (ONDERZOEKSOPZET)

Uit het vooronderzoek blijkt dat er geen sprake is van bodembelasting, anders dan een regionale of landelijke diffuse achtergrondbelasting in de grond en het grondwater. Op de locatie worden geen verontreinigende stoffen verwacht in gehalten boven de achtergrondwaarde 2000 of boven het in het betreffende gebied geldende achtergrondgehalte. Dit geldt zowel voor natuurlijke achtergrondgehalten als voor "antropogene" achtergrondgehalten, waarvan de oorzaak niet eenduidig is aan te wijzen. Op basis van het vooronderzoek is geconcludeerd dat de onderzoekslocatie onderzocht dient te worden volgens de strategie "onverdacht" (ONV). Bij onverdachte locaties luidt de onderzoekshypothese dat de bodem niet verontreinigd is.

4. VELDWERK

4.1 Algemeen

Tijdens het opstellen van het boorplan is rekening gehouden met de doelstellingen en de richtlijnen, welke geformuleerd zijn in de inleiding. Daarnaast is rekening gehouden met de gegevens voortvloeiend uit het vooronderzoek en de ligging van kabels en leidingen. Bijlage 2a bevat de locatieschets met daarop aangegeven de situering van de boorpunten en de peilbuis. In bijlage 3 zijn de boorprofielen opgenomen.

In overleg met de gemeente Barneveld (contactpersoon de heer H. Woudenberg) is het niet noodzakelijk geacht om extra boringen te verrichten ter plaatse van de toekomstige parkeerkelder.

4.2 Grondonderzoek

4.2.1 Uitvoering veldwerk

Het veldwerk is op 2 maart 2010 uitgevoerd onder kwaliteitsverantwoordelijkheid van de heer A. Bruil. Deze medewerker van Econsultancy is in het kader van Kwalibo geregistreerd als gekwalificeerd medewerker voor het uitvoeren van veldwerk bij milieuhygiënisch bodemonderzoek.

In het totaal zijn er met behulp van een edelmanboor 17 boringen geplaatst; 12 boringen tot 0,5 m -mv, 1 boring tot 1,0 m -mv, 3 boringen tot 0,5 m -grondwater en 1 boring tot 2,9 m -mv. Deze diepe boring is afgewerkt als peilbuis, teneinde de milieuhygiënische kwaliteit van het grondwater te kunnen bepalen. Van het opgeboorde materiaal is een boorbeschrijving conform de NEN 5104 gemaakt en zijn er grondmonsters genomen over trajecten van ten hoogste 0,5 m, waarbij bodemlagen met verontreinigingskenmerken of een afwijkende textuur separaat bemonsterd zijn.

4.2.2 Zintuiglijke waarnemingen

De bodem bestaat voornamelijk uit zwak grindig, zwak tot matig siltig, zeer fijn tot matig fijn zand. De bodem is bovendien zwak tot matig humeus tot maximaal 1,4 m -mv. Daarnaast is de ondergrond plaatselijk zwak gley- of oerhoudend.

De bodem is plaatselijk zwak puin-, baksteen-, en/of betonhoudend tot een maximale diepte van 1,2 m -mv. Verder zijn er zintuiglijk geen verontreinigingen waargenomen.

Tijdens de veldwerkzaamheden zijn op het maaiveld van de onderzoekslocatie, alsmede in de bodem, geen asbestverdachte materialen aangetroffen. Hierbij wordt opgemerkt dat gelet op de doelstelling van het onderzoek de veldwerkzaamheden niet conform de NEN 5707 ("Bodem - Inspectie, monsterneming en analyse van asbest in bodem en partijen grond") zijn uitgevoerd.

4.3 Grondwateronderzoek

4.3.1 Uitvoering veldwerk

Centraal op de onderzoekslocatie is een peilbuis (filterstelling 1,9-2,9 m -mv) geplaatst. De filterstelling is bepaald op basis van de grondwaterstand, zoals deze tijdens de veldwerkzaamheden op 2 maart 2010 is ingeschat. Het onderste gedeelte van de peilbuis (het peilfilter) is geperforeerd en de ruimte tussen de wand van het boorgat en het peilfilter is opgevuld met filtergrind. Boven het filtergrind is een laag zwelklei aangebracht, zodat er géén verontreinigingen van bovenaf in de peilbuis kunnen migreren. De peilbuis is direct na plaatsing afgepompt en na een wachttijd van minimaal een week is het grondwater bemonsterd.

4.3.2 Bemonstering

De grondwaterbemonstering is op 9 maart 2010 uitgevoerd door de heer A. Geven. Deze medewerker van Econsultancy is in het kader van Kwalibo geregistreerd als gekwalificeerd medewerker voor het uitvoeren van veldwerk bij milieuhygiënisch bodemonderzoek.

Tijdens de grondwaterbemonstering zijn er zintuiglijk geen verontreinigingen aangetroffen. Tabel I geeft een overzicht van de grondwaterstand en de in het veld bepaalde waarden van de pH en het geleidingsvermogen van het grondwater. De verlaagde pH en het geleidingsvermogen vertonen geen afwijkingen ten opzichte van regionaal bekende waarden.

Tabel I. Overzicht grondwaterstand, pH en geleidingsvermogen van het grondwater

Peilbuis-nummer	Situering peilbuis	Filterstelling (m -mv)	Grondwaterstand 9 maart 2010 (m -mv)	pH (-)	EGV (µS/cm)
PB01	centraal op de onderzoekslocatie	1,9-2,9	1,34	6,6	450

5. ANALYSERESULTATEN

5.1 Uitvoering analyses

Alle te analyseren grond- en grondwatermonsters zijn aangeboden aan ALcontrol Laboratories. Dit laboratorium is erkend door de Raad voor Accreditatie en is AS3000-geaccrediteerd voor milieuhygiënisch bodemonderzoek. In het laboratorium zijn in totaal 4 grondmengmonsters samengesteld (2 grondmengmonsters van de bovengrond en 2 grondmengmonsters van de ondergrond). De 4 grondmengmonsters en het grondwatermonster zijn geanalyseerd op de volgende pakketten:

- standaardpakket grond:

droge stof, metalen (barium, cadmium, kobalt, koper, kwik, lood, molybdeen, nikkel en zink), polychloorbifenylen (PCB), polycyclische aromatische koolwaterstoffen (PAK) en minerale olie;

- standaardpakket grondwater:

metalen (barium, cadmium, kobalt, koper, kwik, lood, molybdeen, nikkel en zink), vluchtige aromaten (BTEX), styreen, naftaleen, gehalogeneerde koolwaterstoffen (VOX) en minerale olie.

Tevens is van één grondmengmonster van de bovengrond het organische stof- en lutumgehalte bepaald. In afwijking op de NEN 5740 is afgezien van het bepalen van het organische stof- en lutumgehalte van ieder grondmengmonster. Dit aangezien uit het veldwerk bleek, dat er geen noemenswaardige verschillen in de samenstelling van de bodem bestaan.

Tabel II geeft een overzicht van de samenstelling van de grondmengmonsters en de analysepakketten.

Tabel II. Overzicht van de samenstelling van de grondmengmonsters en de analysepakketten

Grondmengmonster	Traject (cm -mv)	Analysepakket	Bijzonderheden
MM1	14 (0-50) + 15 (0-50) + 16 (0-50) + 02 (0-50)	standaardpakket + lutum en organische stof	bovengrond (zwak puin-, baksteen-, en betonhoudend)
MM2	12 (0-50) + 09 (0-50) + 10 (0-50) + 03 (0-50) + 17 (0-50)	standaardpakket	bovengrond (zintuiglijk schoon)
MM3	01 (20-70) + 08 (160-200) + 04 (50-100) + 04 (100-140)	standaardpakket	ondergrond zuidoostelijk terreindeel (zintuiglijk schoon)
MM4	15 (50-100) + 16 (120-170)	standaardpakket	ondergrond noordwestelijk terreindeel (zintuiglijk schoon)

5.2 Interpretatie analyseresultaten

De analyseresultaten zijn getoetst aan het toetsingskader van VROM (circulaire bodemsanering 2009). Het toetsingskader voor de beoordeling van de gehalten en/of concentraties van verontreinigingen is gegeven in de toetsingstabel en bevat voor grond en grondwater drie te onderscheiden waarden met de verschillende niveaus:

- *achtergrondwaarde 2000:*
deze waarde ("AW2000") geeft de gehalten aan zoals die op dit moment voorkomen in de bodem van natuur- en landbouwgronden, waarvoor geldt dat er geen sprake is van belasting door lokale verontreinigingsbronnen;
- *streefwaarde:*
deze waarde ("S") geeft het milieukwaliteitsniveau aan voor grondwater, waarbij als nadelig te waarden effecten verwaarloosbaar worden geacht;
- *tussenwaarde:*
deze waarde ("T") is de helft van de som van de achtergrondwaarde 2000 (of in het geval van grondwater de streefwaarde) en de interventiewaarde. De tussenwaarde is de concentratiegrens waarboven in beginsel nader onderzoek moet worden uitgevoerd, omdat het vermoeden van ernstige bodemverontreiniging bestaat;
- *interventiewaarde:*
deze waarde ("I") geeft het niveau voor verontreinigingen in grond en grondwater aan waarboven ernstige vermindering of dreigende vermindering optreedt van de functionele eigenschappen, die de bodem heeft voor mens, plant of dier. Bij gehalten en/of concentraties boven de interventiewaarde is er sprake van een sterke verontreiniging. Bij overschrijding van de interventiewaarde wordt vaak een nader onderzoek uitgevoerd om de ernst van de verontreiniging en de saneringsurgentie te bepalen. Wanneer het boven de tussenwaarde of interventiewaarde gelegen gehalte een natuurlijke oorsprong heeft, is uitvoering van vervolgonderzoek meestal niet noodzakelijk.

In bijlage 5 is de toetsingstabel opgenomen uit de eerder genoemde circulaire. Deze bijlage bevat de achtergrondwaarden 2000 en de interventiewaarden, alsmede de berekeningswijze die moet worden gevolgd om deze waarden naar grondsoort te differentiëren. De achtergrondwaarden 2000 en de interventiewaarden voor de grond zijn berekend met behulp van de door het laboratorium bepaalde waarden voor het organische stof- en lutumgehalte. Voor de toetsing van de analyseresultaten van de ondergrond is gebruik gemaakt van een aangenomen humus- en lutumgehalte van respectievelijk 0,5% en 1,0%. Het hanteren van deze waardes geeft de strengst mogelijk toetsing aan de achtergrondwaarden 2000 en de interventiewaarden voor de grond. Bijlage 6 geeft een overzicht van de rapportagegrenzen van de uitgevoerde analyses. De gebruikte analysetechnieken zijn weergegeven op de certificaten in bijlage 4. Om de mate van verontreiniging aan te geven wordt de volgende terminologie gebruikt:

Grond:

- | | |
|------------------------|---|
| - niet verontreinigd: | gehalte $\leq$ achtergrondwaarde 2000 en/of detectielimiet; |
| - licht verontreinigd: | gehalte $>$ achtergrondwaarde 2000 en $\leq$ tussenwaarde; |
| - matig verontreinigd: | gehalte $>$ tussenwaarde $\leq$ interventiewaarde; |
| - sterk verontreinigd: | gehalte $>$ interventiewaarde. |

Grondwater:

- | | |
|------------------------|---|
| - niet verontreinigd: | concentratie $\leq$ streefwaarde en/of detectielimiet; |
| - licht verontreinigd: | concentratie $>$ streefwaarde en $\leq$ tussenwaarde; |
| - matig verontreinigd: | concentratie $>$ tussenwaarde $\leq$ interventiewaarde; |
| - sterk verontreinigd: | concentratie $>$ interventiewaarde. |

5.3 Resultaten grond- en grondwatermonsters

Tabel III geeft een overzicht van de parameters in de grond die de geldende toetsingskaders overschrijden.

Tabel III. *Overschrijdingen toetsingskaders grond*

Grondmeng-monster	Traject (cm -mv)	Gehalte > AW2000 (licht verontreinigd)	Gehalte > T (matig verontreinigd)	Gehalte > I (sterk verontreinigd)
MM1	14 (0-50) + 15 (0-50) + 16 (0-50) + 02 (0-50)	PAK PCB	-	-
MM2	12 (0-50) + 09 (0-50) + 10 (0-50) + 03 (0-50) + 17 (0-50)	PAK		
MM3	01 (20-70) + 08 (160-200) + 04 (50-100) + 04 (100-140)	-	-	-
MM4	15 (50-100) + 16 (120-170)	-	-	-

Tabel IV geeft een overzicht van de parameters in het grondwater die de geldende toetsingskaders overschrijden.

Tabel IV. *Overschrijdingen toetsingskaders grondwater*

Grondwater-monster	Situering peilbuis	Concentratie > S (licht verontreinigd)	Concentratie > T (matig verontreinigd)	Concentratie > I (sterk verontreinigd)
PB01	centraal op de onderzoekslocatie	barium	-	-

De tabellen V t/m VII geven een overzicht van de analyseresultaten van de grondmengmonsters en het grondwatermonster. Bijlage 4 bevat de door het laboratorium aangeleverde resultaten.

Tabel V. Analyseresultaten grond(meng)monster(s) (gehalten in mg/kg d.s. tenzij anders vermeld)

Monstercode	MM1	MM2	AW2000	T	I	AS3000
droge stof(gew.-%)	85.1	86.3				
gewicht artefacten(g)	<1	<1				
aard van de artefacten(g)	geen	geen				
organische stof (% vd DS)	2.4	-				
lutum (bodem)(% vd DS)	2.6	-				
METALEN						
barium*	<20	<20			255	53
cadmium	<0.35	<0.35	0.36	4.1	7.8	0.36
kobalt	<3	<3	4.5	31	58	4.5
koper	<10	<10	20	58	95	20
kwik	<0.10	<0.10	0.11	13	25	0.11
lood	<13	<13	32	188	343	32
molybdeen	<1.5	<1.5	1.5	96	190	1.5
nikkel	<5	<5	13	24	36	13
zink	<20	24	61	189	316	61
POLYCYCLISCHE AROMATISCHE KOOLWATERSTOFFEN						
naftaleen	<0.01	<0.01				
fenantreen	0.20	1.9				
antraceen	0.04	0.06				
fluoranteen	0.46	4.2				
benzo(a)antraceen	0.30	0.30				
chryseen	0.39	0.79				
benzo(k)fluoranteen	0.20	0.31				
benzo(a)pyreen	0.25	0.26				
benzo(ghi)peryleen	0.20	0.27				
indeno(1.2.3-cd)pyreen	0.21	0.29				
PAK-totaal (10 van VROM) (0.7 factor)	2.3	8.5	1.5	21	40	1.0
POLYCHLOORBIFENYLEN (PCB)						
PCB 28(µg/kgds)	7.6	<1				
PCB 52(µg/kgds)	1.7	<1				
PCB 101(µg/kgds)	1.4	<1				
PCB 118(µg/kgds)	<1	<1				
PCB 138(µg/kgds)	<1	<1				
PCB 153(µg/kgds)	<1	<1				
PCB 180(µg/kgds)	<1	<1				
som PCB (7) (0.7 factor)(µg/kgds)	13	4.9	4.8	122	240	12
MINERALE OLIE						
fractie C10 - C12	<5	<5				
fractie C12 - C22	<5	<5				
fractie C22 - C30	<5	<5				
fractie C30 - C40	<5	<5				
totaal olie C10 - C40	<20	<20	46	623	1200	46

Monstercode en monstertraject:

MM1: 14 (0-50) 15 (0-50) 16 (0-50) 02 (0-50)

MM2: 12 (0-50) 09 (0-50) 10 (0-50) 03 (0-50) 17 (0-50)

De resultaten zijn voor de interventiewaarde getoetst aan de toetsingswaarden zoals vermeld in de Circulaire Bodemsanering 2009. Staatscourant 67, 7 april 2009 en voor de achtergrondwaarden aan het Besluit Bodemkwaliteit. Staatscourant 20 december 2007. Nr. 247. Tevens zijn de volgende wijzigingen doorgevoerd: De gewijzigde grenswaarden van een aantal OCB (per 30-07-2008) (www.Senternovem.nl) en de wijziging in de Staatscourant 67 van 7 april 2009. De gehalten die de betreffende toetsingswaarden overschrijden zijn als volgt geclassificeerd:

- het gehalte is groter dan de achtergrondwaarde en kleiner dan of gelijk aan tussenwaarde
- het gehalte is groter dan tussenwaarde en kleiner dan of gelijk aan de interventiewaarde
- het gehalte is groter dan de interventiewaarde
- geen toetsingswaarde voor opgesteld
- niet geanalyseerd
- # verhoogde rapportagegrens. voor meer informatie zie analysecertificaat
- AS3000 laboratoriumanalyses voor grond-, waterbodem- en grondwater; protocollen 3010 t/m 3090 versie 4.25 juni 2008.
- ^a gecorrigeerd gehalte is groter dan of gelijk aan de achtergrondwaarde (of geen achtergrondwaarde voor opgesteld). maar wel kleiner dan de AS3000 rapportagegrens-eis. dus mag verondersteld worden kleiner dan de achtergrondwaarde te zijn.
- ^b gecorrigeerd gehalte is groter dan de achtergrondwaarde (of geen AW2000 voor opgesteld) en groter dan de AS3000 rapportagegrens-eis.
- ⁺ de interventiewaarde voor barium geldt alleen voor die situaties waarbij duidelijk sprake is van antropogene verontreiniging.

De achtergrond- en interventiewaarden zijn afhankelijk van de bodemsamenstelling. Voor de toetsing is gebruik gemaakt van de volgende samenstelling: lutum 2.6%; humus 2.4%.

Tabel VI. Analyseresultaten grond(meng)monster(s) (gehalten in mg/kg d.s. tenzij anders vermeld)

Monstercode	MM3	MM4	AW2000	T	I	AS3000
droge stof(gew.-%)	84.3	83.0				
gewicht artefacten(g)	<1	<1				
aard van de artefacten(g)	geen	geen				
METALEN						
barium*	<20	<20			237	49
cadmium	<0.35	<0.35	0.35	4.0	7.6	0.35
kobalt	<3	<3	4.3	29	54	4.3
koper	<10	<10	19	56	92	19
kwik	<0.10	<0.10	0.10	13	25	0.10
lood	<13	<13	32	184	337	32
molybdeen	<1.5	<1.5	1.5	96	190	1.5
nikkel	<5	<5	12	23	34	12
zink	<20	<20	59	181	303	59
POLYCYCLISCHE AROMATISCHE KOOLWATERSTOFFEN						
naftaleen	<0.01	<0.01				
fenantreen	0.02	0.02				
antraceen	<0.01	<0.01				
fluoranteen	0.06	0.06				
benzo(a)antraceen	0.04	0.03				
chryseen	0.04	0.04				
benzo(k)fluoranteen	0.03	0.02				
benzo(a)pyreen	0.04	0.03				
benzo(ghi)peryleen	0.03	0.03				
indeno(1.2.3-cd)pyreen	0.04	0.03				
PAK-totaal (10 van VROM) (0.7 factor)	0.30	0.27	1.5	21	40	1.0
POLYCHLOORBIFENYLEN (PCB)						
PCB 28(µg/kgds)	<1	<1				
PCB 52(µg/kgds)	<1	<1				
PCB 101(µg/kgds)	<1	<1				
PCB 118(µg/kgds)	<1	<1				
PCB 138(µg/kgds)	<1	<1				
PCB 153(µg/kgds)	<1	<1				
PCB 180(µg/kgds)	<1	<1				
som PCB (7) (0.7 factor)(µg/kgds)	4.9	4.9	4.0	102	200	9.8
MINERALE OLIE						
fractie C10 - C12	<5	<5				
fractie C12 - C22	<5	<5				
fractie C22 - C30	<5	<5				
fractie C30 - C40	<5	<5				
totaal olie C10 - C40	<20	<20	38	519	1000	38

Monstercode en monstertraject:

MM3: 01 (20-70) 08 (160-200) 04 (50-100) 04 (100-140)

MM4: 15 (50-100) 16 (120-170)

De resultaten zijn voor de interventiewaarde getoetst aan de toetsingswaarden zoals vermeld in de Circulaire Bodemsanering 2009, Staatscourant 67, 7 april 2009 en voor de achtergrondwaarden aan het Besluit Bodemkwaliteit, Staatscourant 20 december 2007, Nr. 247. Tevens zijn de volgende wijzigingen doorgevoerd: De gewijzigde grenswaarden van een aantal OCB (per 30-07-2008) (www.Sentermovem.nl) en de wijziging in de Staatscourant 67 van 7 april 2009. De gehalten die de betreffende toetsingswaarden overschrijden zijn als volgt geclassificeerd:

- het gehalte is groter dan de achtergrondwaarde en kleiner dan of gelijk aan tussenwaarde
- het gehalte is groter dan tussenwaarde en kleiner dan of gelijk aan de interventiewaarde
- het gehalte is groter dan de interventiewaarde
- geen toetsingswaarde voor opgesteld
- niet geanalyseerd
- # verhoogde rapportagegrens. voor meer informatie zie analysecertificaat
- AS3000 laboratoriumanalyses voor grond-, waterbodem- en grondwater; protocollen 3010 t/m 3090 versie 4.25 juni 2008.
- ^a gecorrigeerd gehalte is groter dan of gelijk aan de achtergrondwaarde (of geen achtergrondwaarde voor opgesteld), maar wel kleiner dan de AS3000 rapportagegrens-eis. dus mag verondersteld worden kleiner dan de achtergrondwaarde te zijn.
- ^b gecorrigeerd gehalte is groter dan de achtergrondwaarde (of geen AW2000 voor opgesteld) en groter dan de AS3000 rapportagegrens-eis.
- ⁺ de interventiewaarde voor barium geldt alleen voor die situaties waarbij duidelijk sprake is van antropogene verontreiniging.

De achtergrond- en interventiewaarden zijn afhankelijk van de bodemsamenstelling. Voor de toetsing is gebruik gemaakt van de volgende samenstelling: lutum 1%; humus 0.5%.

Tabel VII. Analyseresultaten grondwatermonster(s) (concentraties in µg/l tenzij anders vermeld)

Monstercode	PB01	S	T	I	AS3000
METALEN					
barium	110 ■	50	338	625	50
cadmium	<0.8 ■ ^a	0.40	3.2	6.0	0.80
kobalt	<5	20	60	100	20
koper	<15	15	45	75	15
kwik	<0.05	0.050	0.18	0.30	0.050
lood	<15	15	45	75	15
molybdeen	<3.6	5.0	152	300	5.0
nikkel	<15	15	45	75	15
zink	<60	65	432	800	65
VLUCHTIGE AROMATEN					
benzeen	<0.2	0.20	15	30	0.20
tolueen	<0.3	7.0	504	1000	7.0
ethylbenzeen	<0.3	4.0	77	150	4.0
o-xyleen	<0.1 --				
p- en m-xyleen	<0.2 --				
xyleen	<0.3 --	0.20	35	70	0.30
xyleen (0.7 factor)	0.21 ^a	0.20	35	70	0.21
styreen	<0.3 ^a	6.0	153	300	6.0
naftaleen	<0.05 ^a	0.01	35	70	0.050
GEHALOGENEERDE KOOLWATERSTOFFEN					
1.1-dichloorethaan	<0.6	7.0	454	900	7.0
1.2-dichloorethaan	<0.6	7.0	204	400	7.0
1.1-dichlooretheen	<0.1 ^a	0.01	5.0	10	0.10
cis-1.2-dichlooretheen	<0.1 --				
trans-1.2-dichlooretheen	<0.1 --				
som (cis.trans) 1.2- dichloorethenen (0.7 factor)	0.14 ^a	0.01	10	20	0.20
dichloormethaan	<0.2 ^a	0.01	500	1000	0.20
1.1-dichloorpropaan	<0.25 --				
1.2-dichloorpropaan	<0.25 --				
1.3-dichloorpropaan	<0.25 --				
som dichloorpropanen (0.7 factor)	0.53	0.80	40	80	0.52
tetrachlooretheen	<0.1 ^a	0.01	20	40	0.10
tetrachloormethaan	<0.1 ^a	0.01	5.0	10	0.10
1.1.1-trichloorethaan	<0.1 ^a	0.01	150	300	0.10
1.1.2-trichloorethaan	<0.1 ^a	0.01	65	130	0.10
trichlooretheen	<0.6	24	262	500	24
chloroform	<0.6	6.0	203	400	6.0
vinylchloride	<0.1 ^a	0.01	2.5	5.0	0.20
tribroommethaan	<0.2			630	2.0
MINERALE OLIE					
fractie C10 - C12	<25 --				
fractie C12 - C22	<25 --				
fractie C22 - C30	<25 --				
fractie C30 - C40	<25 --				
totaal olie C10 - C40	<100 ^a	50	325	600	100

De resultaten zijn getoetst aan de toetsingswaarden zoals vermeld Circulaire Bodemsanering 2009. Staatscourant 67. 7 april 2009. De concentraties die de betreffende toetsingswaarden overschrijden zijn als volgt geclassificeerd:

- de concentratie is groter dan de streefwaarde en kleiner dan of gelijk aan tussenwaarde
- de concentratie is groter dan tussenwaarde en kleiner dan of gelijk aan de interventiewaarde
- de concentratie is groter dan de interventiewaarde
- geen toetsingswaarde voor opgesteld
- niet geanalyseerd
- # verhoogde rapportagegrens (voor meer informatie zie analysecertificaat)
- AS3000 laboratoriumanalyses voor grond-, waterbodem- en grondwateronderzoek; grondwaterprotocollen 3110 t/m 3190 versie 3.25 juni 2008.
- ^a gecorrigeerde concentratie is groter dan of gelijk aan de streefwaarde (of geen streefwaarde voor opgesteld) en kleiner dan de AS3000 rapportagegrens-eis. Verondersteld wordt dat de concentratie kleiner is dan de streefwaarde te zijn.
- ^b gecorrigeerde concentratie is groter dan de streefwaarde (of geen streefwaarde voor opgesteld en groter dan de AS3000 rapportagegrens-eis.

6. SAMENVATTING, CONCLUSIES EN ADVIES

Econsultancy heeft in opdracht van Schoonderbeek en Partners Advies bv een verkennend bodemonderzoek uitgevoerd aan de Stationsweg (tussen 125 en 135) te Barneveld in de gemeente Barneveld.

Het bodemonderzoek is uitgevoerd in het kader van de Bouwverordening, alsmede een bestemmingsplanwijziging.

Op basis van het vooronderzoek is geconcludeerd dat de onderzoekslocatie onderzocht dient te worden volgens de strategie "onverdacht" (ONV). Bij onverdachte locaties luidt de onderzoekshypothese dat de bodem niet verontreinigd is.

De bodem bestaat voornamelijk uit zwak grindig, zwak tot matig siltig, zeer fijn tot matig fijn zand. De bodem is bovendien zwak tot matig humeus tot maximaal 1,4 m -mv. Daarnaast is de ondergrond plaatselijk zwak gley- of oerhoudend. De bodem is plaatselijk zwak puin-, baksteen-, en/of betonhoudend tot een maximale diepte van 1,2 m -mv. Verder zijn er zintuiglijk geen verontreinigingen waargenomen.


Er zijn op basis van het vooronderzoek, tijdens de terreininspectie en bij de uitvoering van de veldwerkzaamheden geen aanwijzingen gevonden, die aanleiding geven een asbestverontreiniging op de locatie te verwachten.

De bovengrond is licht verontreinigd met PAK en plaatselijk licht verontreinigd met PCB. In de ondergrond zijn geen verontreinigingen aangetroffen. Het grondwater is licht verontreinigd met barium. De aangetroffen PAK-verontreiniging in de bovengrond houdt mogelijk deels verband met de aanwezigheid van bodemvreemd materiaal. Voor de plaatselijk aangetroffen PCB-verontreiniging is geen directe bron aanwijsbaar. De bariumverontreiniging in het grondwater is hoogstwaarschijnlijk, in combinatie met de verlaagde pH, te relateren aan regionaal verhoogde achtergrondconcentraties van metalen in het grondwater.

De vooraf gestelde hypothese, dat de onderzoekslocatie als "onverdacht" kan worden beschouwd wordt, op basis van de lichte verontreinigingen, verworpen. Echter, gelet op de aard en mate van verontreiniging, bestaat er géén reden voor een nader onderzoek en bestaan er met betrekking tot de milieuhygiënische kwaliteit van de bodem géén belemmeringen voor de nieuwbouw, alsmede een bestemmingsplanwijziging.

Indien er werkzaamheden plaatsvinden, waarbij grond vrijkomt, kan de grond niet zonder meer worden afgevoerd of elders worden toegepast. De regels van het Besluit bodemkwaliteit zijn hierop mogelijk van toepassing.

Econsultancy
Doetinchem, 25 maart 2010

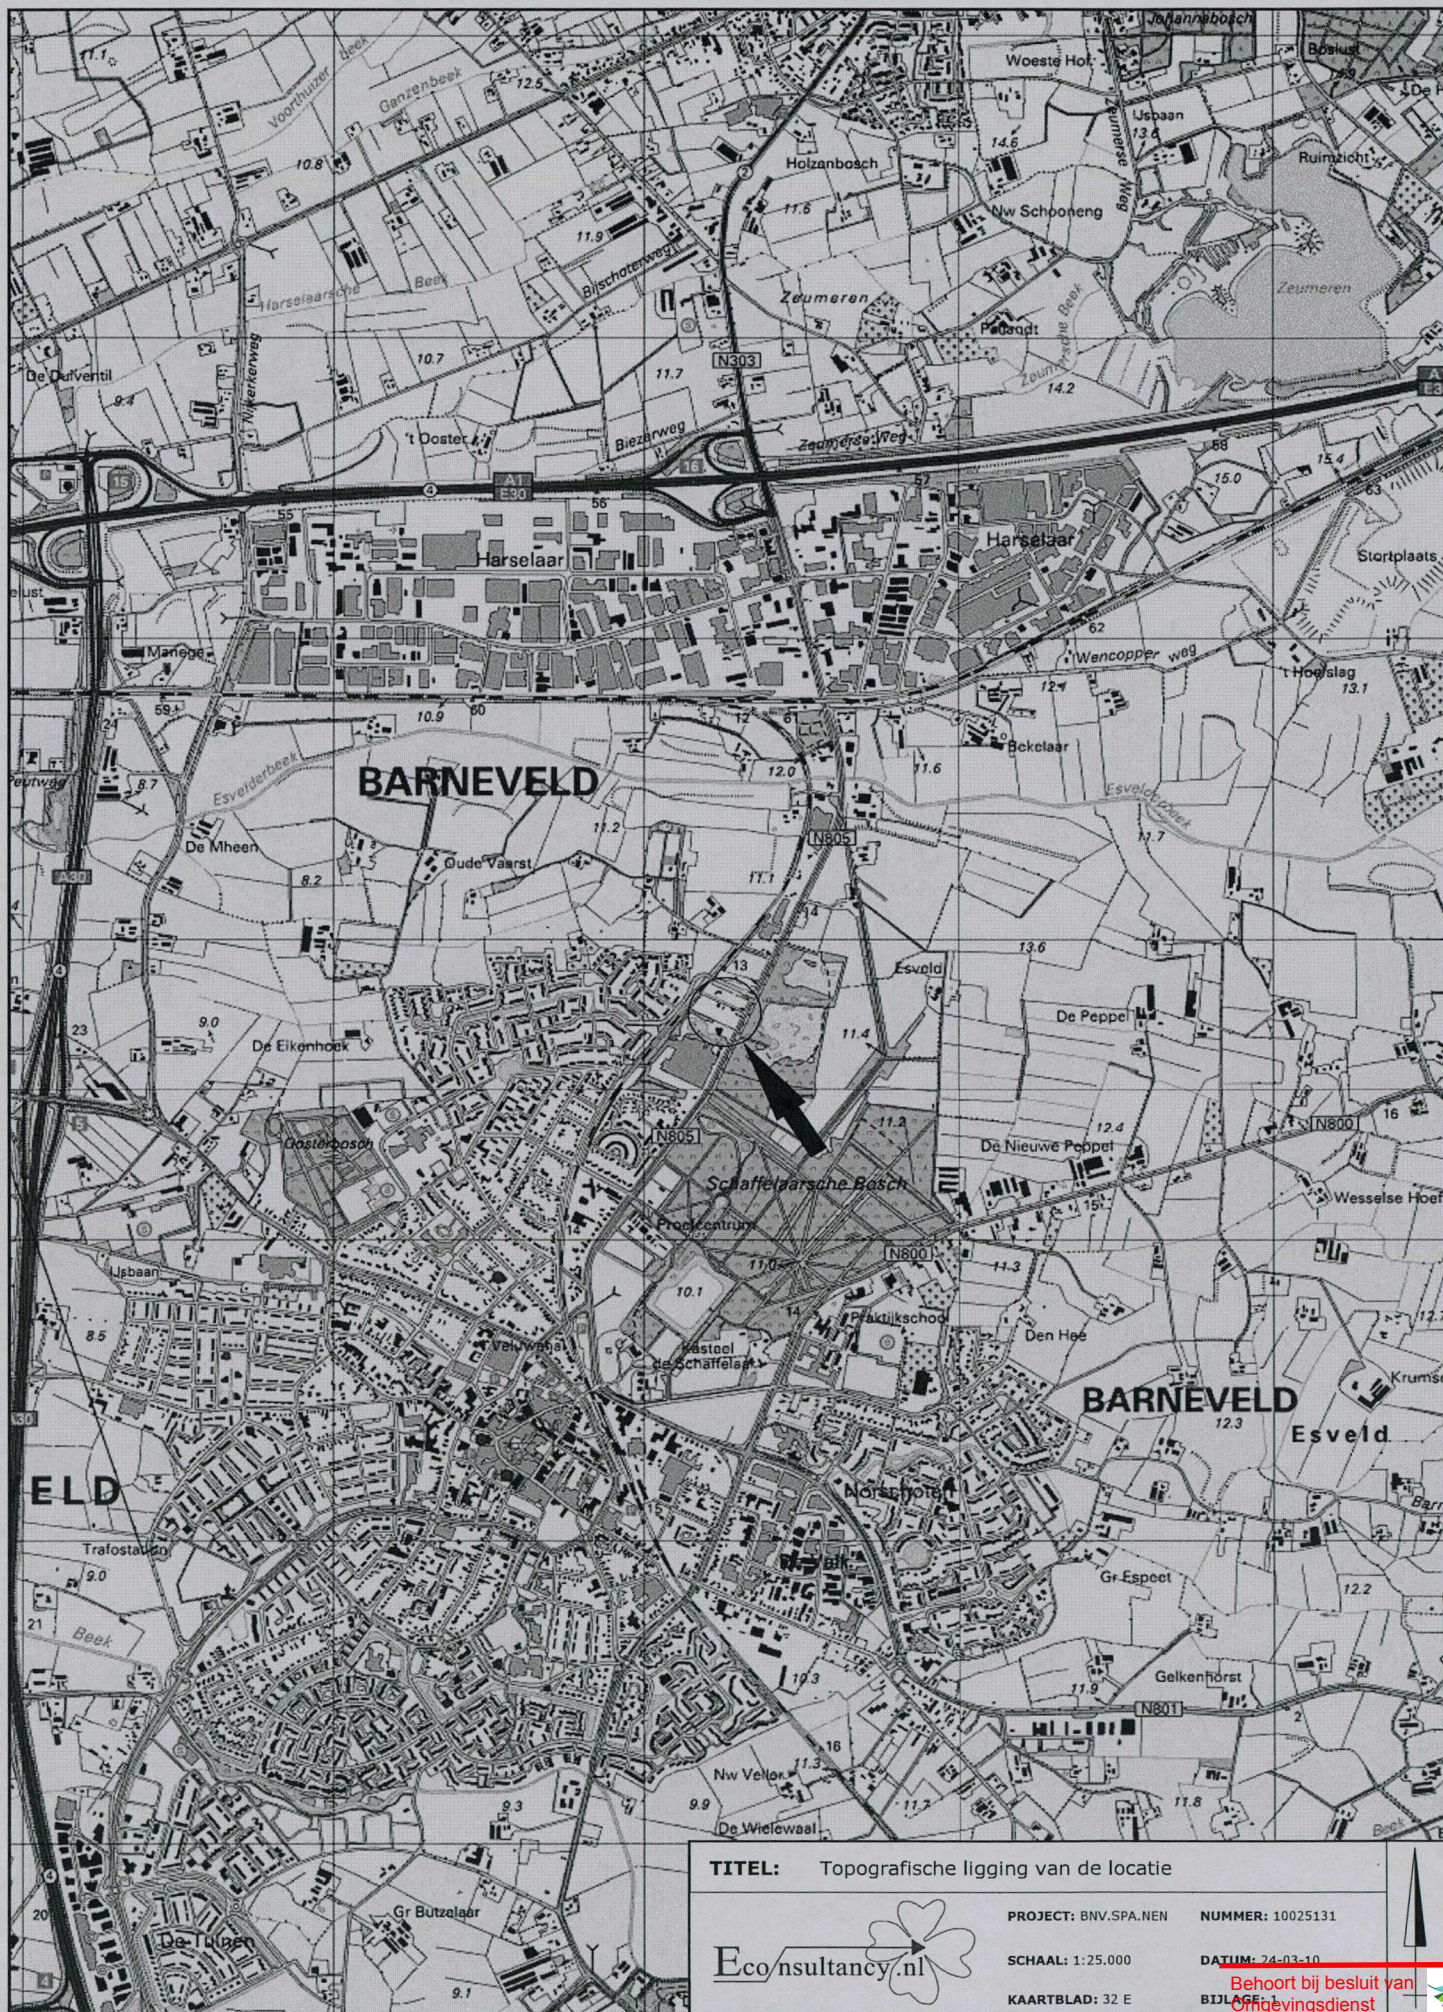

TITEL: Topografische ligging van de locatie

Eco nsultancy.nl

PROJECT: BN.V.SPA.NEN

NUMMER: 10025131

SCHAAL: 1:25.000

DATUM: 24-03-10


KAARTBLAD: 32 E

BIJLAGE

Behoort bij besluit van
Omgevingsdienst

De Vallei
Kenmerk: 2018W2279
Datum: 20-12-2018



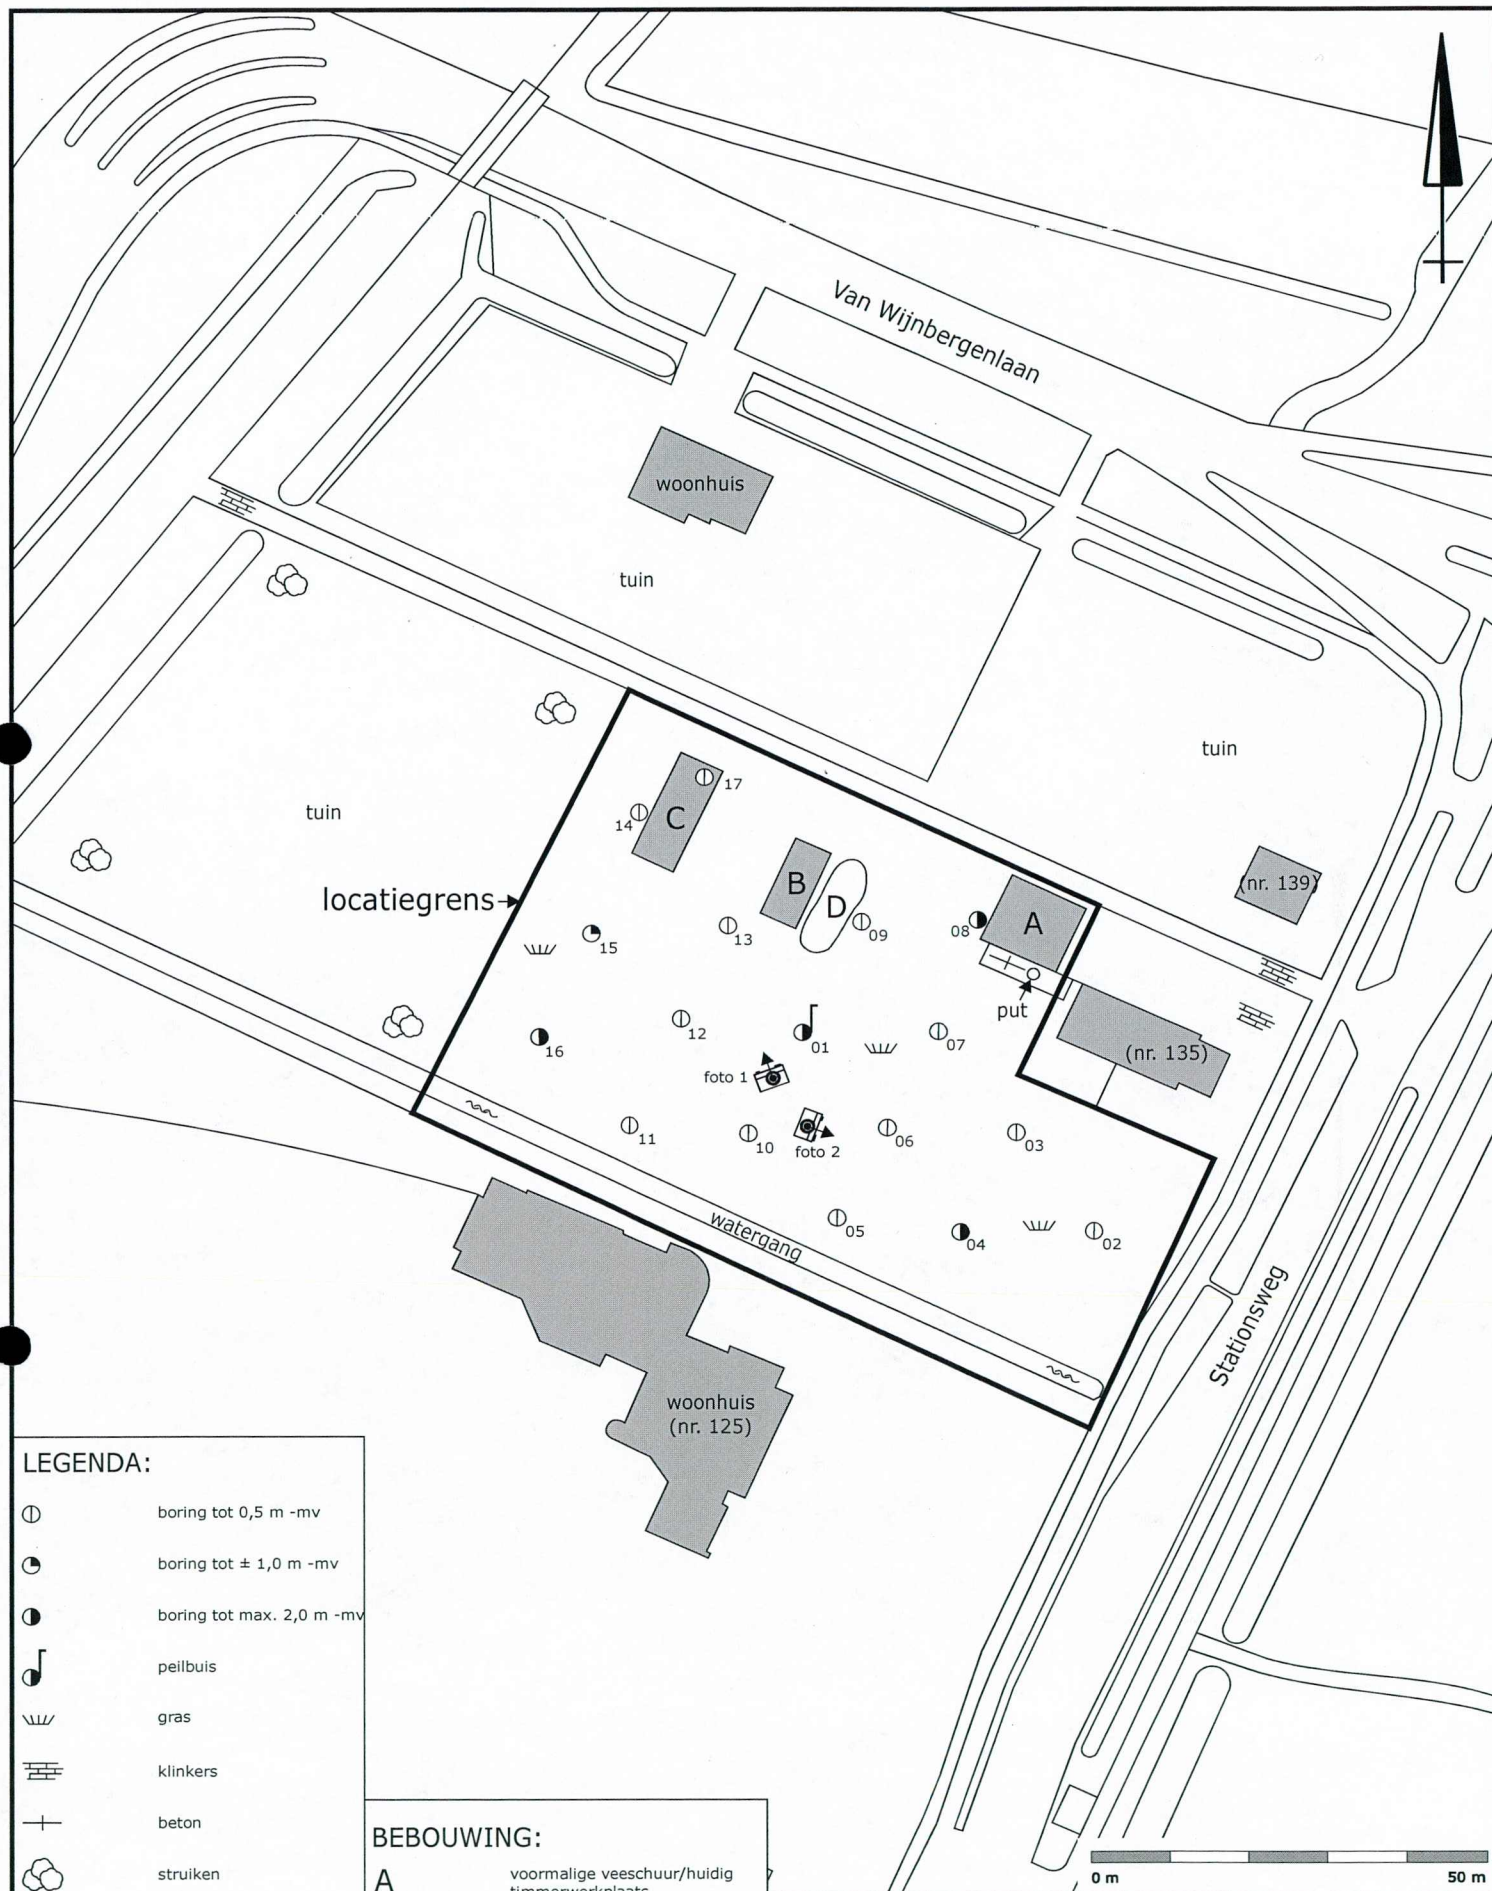

LEGENDA:

- ⊙ boring tot 0,5 m -mv
- ◐ boring tot ± 1,0 m -mv
- ◑ boring tot max. 2,0 m -mv
- ♫ peilbuis
- /// gras
- ▤ klinkers
- ⊕ beton
- ☼ struiken
- ~ water
- bebouwing
- 📷 standplaats + richting fotoname

BEBOUWING:

- A voormalige veeschuur/huidig timmerwerkplaats
- B voormalige kippenschuur/huidig opslag kisten (asbestverdacht golfplaten)
- C voormalige kippenschuur/huidig opslag (o.a. grasmachine en bosmaaier)
- D depot zand met puin bijmenging

TITEL: locatieschets

A4

Ecoconsultancy.nl

PROJECT: BNV.SPA.NEN

NUMMER: 10025131

SCHAAL: 1:1000

DATUM: 23-03-2010

GETEKEND: RN

Besluit van
Omgevingsdienst
De Vallei

Kenmerk: 2018W2279
Datum: 20-12-2018



Bijlage 2b Foto's onderzoekslocatie



Foto 1.




Foto 2.

10025131 BNV.SPA.NEN

Behoort bij besluit van
Omgevingsdienst
De Vallei
Kenmerk: 2018W2279
Datum: 20-12-2018



Bijlage 2c Kadastrale gegevens

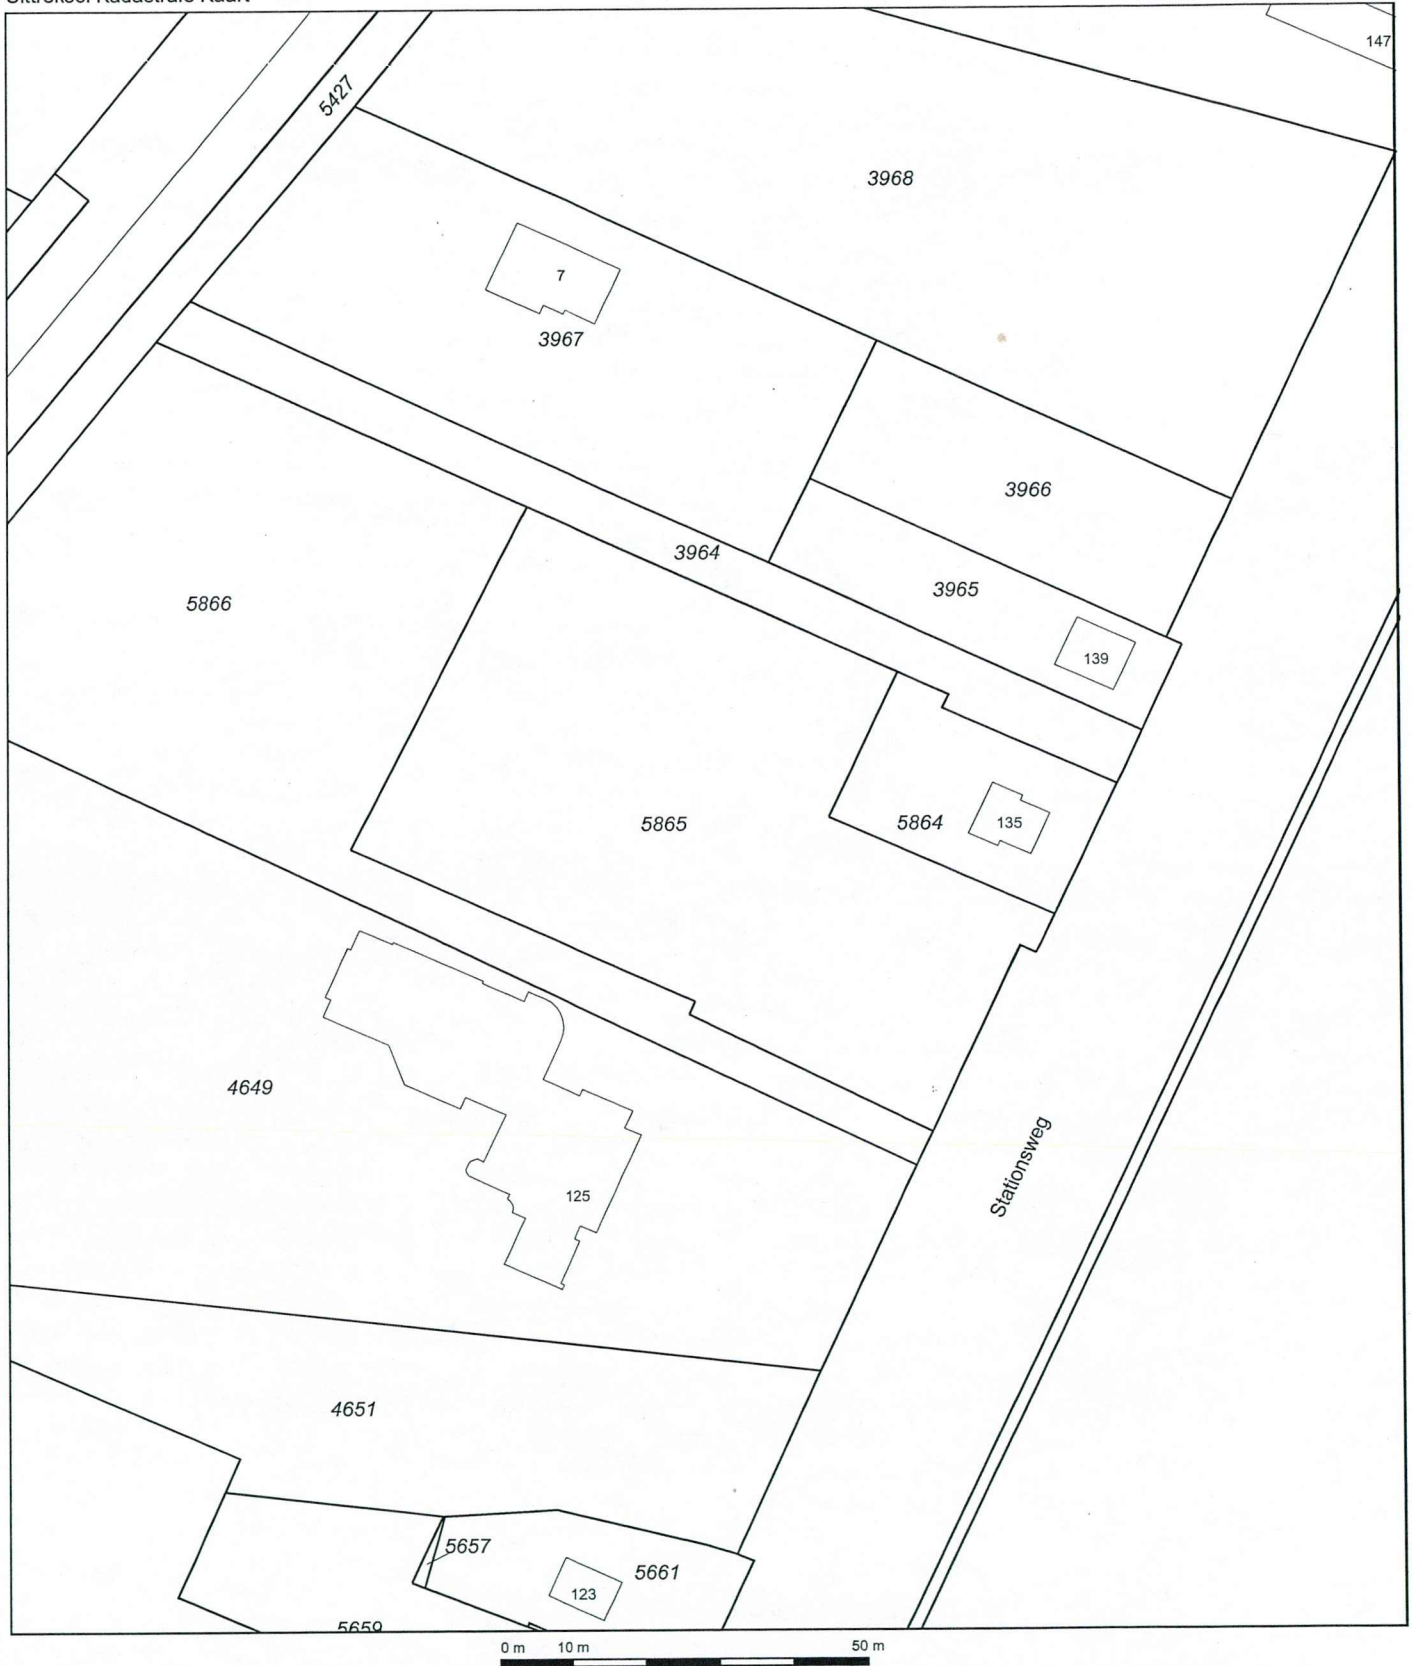

Deze kaart is noordgericht

Schaal 1:1000

12345 Perceelnummer
25 Huisnummer
— Kadastrale grens
— Voorlopige grens
— Bebouwing
— Overige topografie

Kadastrale gemeente
Sectie
Perceel

BARNEVELD
B
5865



Voor een eensluidend uittreksel, ARNHEM, 24 februari 2010
De bewaarder van het kadaster en de openbare registers

Aan dit uittreksel kunnen geen betrouwbare maten worden ontleend.
De Dienst voor het kadaster en de openbare registers behoudt zich de intellectuele
eigendomsrechten voor, waaronder het auteursrecht en het databankrecht.

Behoort bij besluit van
Omgevingsdienst
De Vallei
Kenmerk: 2018W2279
Datum: 20-12-2018



Bijlage 3 Boorprofielen

Legenda (conform NEN 5104)

grind

	Grind, siltig
	Grind, zwak zandig
	Grind, matig zandig
	Grind, sterk zandig
	Grind, uiterst zandig


zand

	Zand, kleiig
	Zand, zwak siltig
	Zand, matig siltig
	Zand, sterk siltig
	Zand, uiterst siltig

veen

	Veen, mineraalarm
	Veen, zwak kleiig
	Veen, sterk kleiig
	Veen, zwak zandig
	Veen, sterk zandig

peilbuis

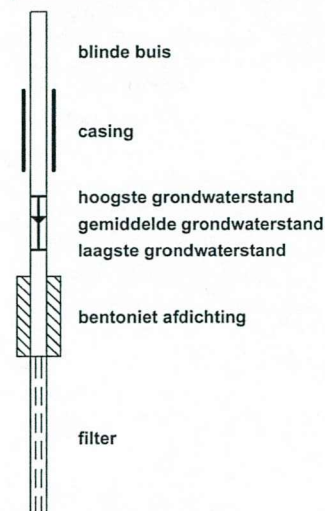

klei

	Klei, zwak siltig
	Klei, matig siltig
	Klei, sterk siltig
	Klei, uiterst siltig
	Klei, zwak zandig
	Klei, matig zandig
	Klei, sterk zandig

leem

	Leem, zwak zandig
	Leem, sterk zandig

overige toevoegingen

	zwak humeus
	matig humeus
	sterk humeus
	zwak grindig
	matig grindig
	sterk grindig

geur

	geen geur
	zwakke geur
	matige geur
	sterke geur
	uiterste geur

olie

	geen olie-water reactie
	zwakke olie-water reactie
	matige olie-water reactie
	sterke olie-water reactie
	uiterste olie-water reactie

p.i.d.-waarde

	>0
	>1
	>10
	>100
	>1000
	>10000

monsters


	geroerd monster
	ongeroid monster

overig

	bijzonder bestanddeel
	Gemiddeld hoogste grondwaterstand
	grondwaterstand (tijdens veldwerk)
	Gemiddeld laagste grondwaterstand


	slib
	water

Boring: 01

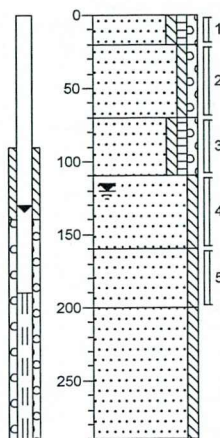


0	weiland
20	Zand, matig fijn, zwak siltig, zwak humeus, zwak grindig, donkerbruin
50	Zand, matig fijn, zwak siltig, zwak grindig, beige grijs
70	
110	Zand, matig fijn, zwak siltig, zwak humeus, zwak grindig, zwak oerhoudend, donker beigebruin
150	Zand, matig fijn, zwak siltig, beigebruin
160	
200	Zand, zeer fijn, zwak siltig, lichtgrijs
250	Zand, zeer fijn, zwak siltig, grijs
290	

Boring: 02

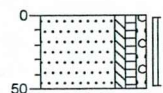


0	weiland
50	Zand, matig fijn, zwak siltig, zwak humeus, zwak grindig, zwak baksteenhoudend, donker grijsbruin

Boring: 03

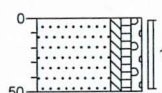


0	weiland
50	Zand, matig fijn, zwak siltig, zwak humeus, zwak grindig, donkerbruin

Boring: 04

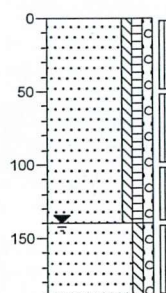


0	weiland
140	Zand, matig fijn, zwak siltig, zwak humeus, zwak grindig, donker grijsbruin, geroerd
150	Zand, zeer fijn, zwak siltig, zwak grindig, beigebruin
190	

Boring: 05

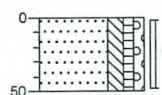


0	weiland
50	Zand, matig fijn, matig siltig, zwak humeus, zwak grindig, donker grijsbruin, geroerd

Boring: 06

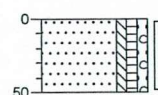


0	weiland
50	Zand, matig fijn, zwak siltig, zwak humeus, zwak grindig, bruin grijs, GEROERD

Boring: 07

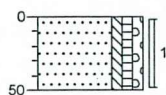


0 weiland
Zand, matig fijn, zwak siltig, zwak
humeus, zwak grindig, donkerbruin
50

Boring: 08

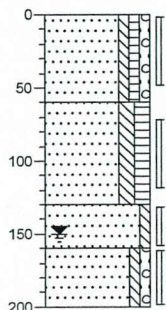


0 weiland
Zand, matig fijn, zwak siltig, zwak
humeus, zwak grindig, donker
grijsbruin
60
Zand, zeer fijn, matig siltig, matig
humeus, donkerbruin
130
Zand, zeer fijn, zwak siltig,
grijsbelge
160
Zand, matig fijn, zwak siltig, zwak
grindig, beige grijs
200

Boring: 09

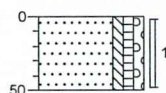


0 weiland
Zand, matig fijn, zwak siltig, zwak
humeus, zwak grindig, donker
grijsbruin, geroerd
50

Boring: 10

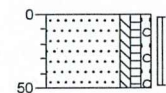


0 weiland
Zand, matig fijn, zwak siltig, zwak
humeus, zwak grindig, donker
beigebruin, GEROERD
50

Boring: 11

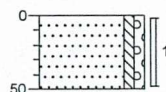


0 weiland
Zand, matig fijn, zwak siltig, zwak
grindig, zwak gleyhoudend,
beige grijs
50

Boring: 12

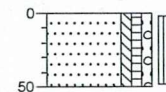


0 weiland
Zand, matig fijn, zwak siltig, zwak
humeus, zwak grindig, donker
grijsbruin, GEROERD
50

Boring: 13

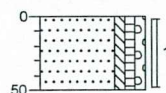


0 weiland
Zand, matig fijn, zwak siltig, zwak
humeus, zwak grindig, donker
grijsbruin, GEROERD
50

Boring: 14

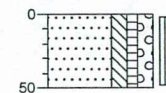


0 weiland
Zand, matig fijn, matig siltig, zwak
humeus, matig grindig, zwak
oerhoudend, zwak betonhoudend,
donker grijsbruin
50

Boring: 15

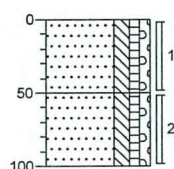


0 weiland
 Zand, matig fijn, matig siltig, zwak humeus, zwak grindig, zwak betonhoudend, zwak baksteenhoudend, zwak puinhoudend, donker grijsbruin, geroerd
 50
 Zand, matig fijn, matig siltig, zwak humeus, zwak grindig, donker grijsbruin
 100

Boring: 16

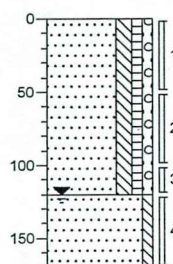

0 weiland
 Zand, matig fijn, matig siltig, zwak humeus, zwak grindig, zwak puinhoudend, zwak baksteenhoudend, donker grijsbruin, geroerd
 50
 100
 120 Zand, zeer fijn, zwak siltig, zwak gleyhoudend, beigegrijs
 150
 170

Boring: 17

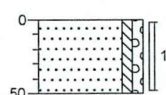

0
 Zand, matig fijn, zwak siltig, zwak grindig, geen olie-water reactie, bruinergrijs
 50

Bijlage 4 Analyserapporten



Analyserapport

ECONSULTANCY BV

P.J.A. Berentsen

Fabriekstraat 19c

7005 AP DOETINCHEM

Blad 1 van 6

Uw projectnaam : BNV.SPA.NEN
Uw projectnummer : 10025131
ALcontrol rapportnummer : 11537330, versie nummer: 1

Rotterdam, 12-03-2010

Geachte heer/mevrouw,

Hierbij ontvangt u de analyse resultaten van het laboratoriumonderzoek ten behoeve van uw project 10025131. Het onderzoek werd uitgevoerd conform uw opdracht. De gerapporteerde resultaten hebben uitsluitend betrekking op de geteste monsters. De door u aangegeven omschrijvingen voor de monsters en het project zijn overgenomen in dit analyserapport.

Het onderzoek is, met uitzondering van eventueel uitbesteed onderzoek, uitgevoerd door ALcontrol Laboratories, gevestigd aan de Steenhouwerstraat 15 in Rotterdam (NL).

Dit analyserapport bestaat inclusief bijlagen uit 6 pagina's. Alle bijlagen maken onlosmakelijk onderdeel uit van het rapport. Alleen vermenigvuldiging van het hele rapport is toegestaan.

Uitgebreide informatie over de door ons gehanteerde analysemethoden kunt u terugvinden in onze informatiegids.

Mocht u vragen en/of opmerkingen hebben naar aanleiding van dit rapport, bijvoorbeeld als u nadere informatie nodig heeft over de meetonzekerheid van de analyseresultaten in dit rapport, dan verzoeken wij u vriendelijk contact op te nemen met de afdeling Customer Support.

Wij vertrouwen er op u met deze informatie van dienst te zijn.

Hoogachtend,


R. van Duin
Laboratory Manager



Projectnaam BNV.SPA.NEN
Projectnummer 10025131
Rapportnummer 11537330 - 1

Orderdatum 05-03-2010
Startdatum 05-03-2010
Rapportagedatum 12-03-2010

Analyse	Eenheid	Q	001	002	003	004
droge stof	gew.-%	S	85.1	86.3	84.3	83.0
gewicht artefacten	g	S	<1	<1	<1	<1
aard van de artefacten	g	S	Geen	Geen	Geen	Geen
organische stof (gloeiverlies)	% vd DS	S	2.4			
KORRELGROOTTEVERDELING						
lutum (bodem)	% vd DS	S	2.6			
METALEN						
barium	mg/kgds	S	<20	<20	<20	<20
cadmium	mg/kgds	S	<0.35	<0.35	<0.35	<0.35
kobalt	mg/kgds	S	<3	<3	<3	<3
koper	mg/kgds	S	<10	<10	<10	<10
kwik	mg/kgds	S	<0.10	<0.10	<0.10	<0.10
lood	mg/kgds	S	<13	<13	<13	<13
molybdeen	mg/kgds	S	<1.5	<1.5	<1.5	<1.5
nikkel	mg/kgds	S	<5	<5	<5	<5
zink	mg/kgds	S	<20	24	<20	<20
POLYCYCLISCHE AROMATISCHE KOOLWATERSTOFFEN						
naftaleen	mg/kgds	S	<0.01	<0.01	<0.01	<0.01
fenantreen	mg/kgds	S	0.20	1.9	0.02	0.02
antraceen	mg/kgds	S	0.04	0.06	<0.01	<0.01
fluoranteen	mg/kgds	S	0.46	4.2	0.06	0.06
benzo(a)antraceen	mg/kgds	S	0.30	0.30	0.04	0.03
chryseen	mg/kgds	S	0.39	0.79	0.04	0.04
benzo(k)fluoranteen	mg/kgds	S	0.20	0.31	0.03	0.02
benzo(a)pyreen	mg/kgds	S	0.25	0.26	0.04	0.03
benzo(ghi)peryleen	mg/kgds	S	0.20	0.27	0.03	0.03
indeno(1,2,3-cd)pyreen	mg/kgds	S	0.21	0.29	0.04	0.03
pak-totaal (10 van VROM) (0.7 factor)	mg/kgds	S	2.3 ¹⁾	8.5 ¹⁾	0.30 ¹⁾	0.27 ¹⁾
POLYCHLOORBIFENYLEN (PCB)						
PCB 28	µg/kgds	S	7.6	<1	<1	<1
PCB 52	µg/kgds	S	1.7	<1	<1	<1
PCB 101	µg/kgds	S	1.4	<1	<1	<1
PCB 118	µg/kgds	S	<1	<1	<1	<1

De met S gemerkte analyses zijn geaccrediteerd en vallen onder de AS3000 erkenning door de ministeries VROM en V&W. Overige accreditaties zijn gemerkt met een Q.

Nummer	Monstersoort	Monsterspecificatie
001	Grond (AS3000)	MM1 14 (0-50) 15 (0-50) 16 (0-50) 02 (0-50)
002	Grond (AS3000)	MM2 12 (0-50) 09 (0-50) 10 (0-50) 03 (0-50) 17 (0-50)
003	Grond (AS3000)	MM3 01 (20-70) 08 (160-200) 04 (50-100) 04 (100-140)
004	Grond (AS3000)	MM4 15 (50-100) 16 (120-170)

Projectnaam BNV.SPA.NEN
Projectnummer 10025131
Rapportnummer 11537330 - 1Orderdatum 05-03-2010
Startdatum 05-03-2010
Rapportagedatum 12-03-2010

Analyse	Eenheid	Q	001	002	003	004
PCB 138	µg/kgds	S	<1	<1	<1	<1
PCB 153	µg/kgds	S	<1	<1	<1	<1
PCB 180	µg/kgds	S	<1	<1	<1	<1
som PCB (7) (0.7 factor)	µg/kgds	S	13 ¹⁾	4.9 ¹⁾	4.9 ¹⁾	4.9 ¹⁾
<i>MINERALE OLIE</i>						
fractie C10 - C12	mg/kgds		<5	<5	<5	<5
fractie C12 - C22	mg/kgds		<5	<5	<5	<5
fractie C22 - C30	mg/kgds		<5	<5	<5	<5
fractie C30 - C40	mg/kgds		<5	<5	<5	<5
totaal olie C10 - C40	mg/kgds	S	<20	<20	<20	<20

De met S gemerkte analyses zijn geaccrediteerd en vallen onder de AS3000 erkenning door de ministeries VROM en V&W. Overige accreditaties zijn gemerkt met een Q.

Nummer	Monstersoort	Monsterspecificatie
001	Grond (AS3000)	MM1 14 (0-50) 15 (0-50) 16 (0-50) 02 (0-50)
002	Grond (AS3000)	MM2 12 (0-50) 09 (0-50) 10 (0-50) 03 (0-50) 17 (0-50)
003	Grond (AS3000)	MM3 01 (20-70) 08 (160-200) 04 (50-100) 04 (100-140)
004	Grond (AS3000)	MM4 15 (50-100) 16 (120-170)



ECONSULTANCY BV
P.J.A. Berentsen

Analyserapport

Blad 4 van 6

Projectnaam BNV.SPA.NEN
Projectnummer 10025131
Rapportnummer 11537330 - 1

Orderdatum 05-03-2010
Startdatum 05-03-2010
Rapportagedatum 12-03-2010

Monster beschrijvingen

- | | | |
|-----|---|--|
| 001 | * | De monstervoorbehandeling en analyses zijn uitgevoerd conform Accreditatieschema AS3000, dit geldt alleen voor de analyses die worden gerapporteerd met het "S" kenmerk. |
| 002 | * | De monstervoorbehandeling en analyses zijn uitgevoerd conform Accreditatieschema AS3000, dit geldt alleen voor de analyses die worden gerapporteerd met het "S" kenmerk. |
| 003 | * | De monstervoorbehandeling en analyses zijn uitgevoerd conform Accreditatieschema AS3000, dit geldt alleen voor de analyses die worden gerapporteerd met het "S" kenmerk. |
| 004 | * | De monstervoorbehandeling en analyses zijn uitgevoerd conform Accreditatieschema AS3000, dit geldt alleen voor de analyses die worden gerapporteerd met het "S" kenmerk. |

Voetnoten

- | | |
|---|---|
| 1 | De sommatie na verrekening van de 0.7 factor conform AS3000 |
|---|---|



Projectnaam BNV.SPA.NEN
Projectnummer 10025131
Rapportnummer 11537330 - 1

Orderdatum 05-03-2010
Startdatum 05-03-2010
Rapportagedatum 12-03-2010

Analyse	Monstersoort	Relatie tot norm
droge stof	Grond (AS3000)	Grond: gelijkwaardig aan NEN-ISO 11465, conform CMA/2/II/A.1 Grond (AS3000): conform AS3010-2
gewicht artefacten	Grond (AS3000)	Conform AS3000, NEN 5709
aard van de artefacten	Grond (AS3000)	Idem
organische stof (gloeiverlies)	Grond (AS3000)	Grond/Puin: gelijkwaardig aan NEN 5754. Grond (AS3000): conform AS3010
lutum (bodem)	Grond (AS3000)	Grond: eigen methode. Grond (AS3000): conform AS3010-4
barium	Grond (AS3000)	Conform AS3010-5, NEN 6961 (ontsluiting) en NEN 6966 (meting)
cadmium	Grond (AS3000)	Idem
kobalt	Grond (AS3000)	Idem
koper	Grond (AS3000)	Idem
kwik	Grond (AS3000)	Conform AS3010-5, NEN 6961 (ontsluiting) en NEN-ISO 16772 (meting)
lood	Grond (AS3000)	Conform AS3010-5, NEN 6961 (ontsluiting) en NEN 6966 (meting)
molybdeen	Grond (AS3000)	Idem
nikkel	Grond (AS3000)	Idem
zink	Grond (AS3000)	Idem
naftaleen	Grond (AS3000)	Conform AS3010-6
fenantreen	Grond (AS3000)	Idem
antraceen	Grond (AS3000)	Idem
fluoranteen	Grond (AS3000)	Idem
benzo(a)antraceen	Grond (AS3000)	Idem
chryseen	Grond (AS3000)	Idem
benzo(k)fluoranteen	Grond (AS3000)	Idem
benzo(a)pyreen	Grond (AS3000)	Idem
benzo(ghi)peryleen	Grond (AS3000)	Idem
indeno(1,2,3-cd)pyreen	Grond (AS3000)	Idem
pak-totaal (10 van VROM) (0.7 factor)	Grond (AS3000)	Idem
PCB 28	Grond (AS3000)	Conform AS3010-8
PCB 52	Grond (AS3000)	Idem
PCB 101	Grond (AS3000)	Idem
PCB 118	Grond (AS3000)	Idem
PCB 138	Grond (AS3000)	Idem
PCB 153	Grond (AS3000)	Idem
PCB 180	Grond (AS3000)	Idem
som PCB (7) (0.7 factor)	Grond (AS3000)	Idem
totaal olie C10 - C40	Grond (AS3000)	Conform AS3010-7

Monster	Barcode	Aanlevering	Monsternummer	Verpakking
001	Y2516698	03-03-2010	02-03-2010	ALC201
001	Y2516704	03-03-2010	02-03-2010	ALC201
001	Y2516705	03-03-2010	02-03-2010	ALC201
001	Y2516734	03-03-2010	02-03-2010	ALC201
002	Y2516628	03-03-2010	02-03-2010	ALC201
002	Y2516694	03-03-2010	02-03-2010	ALC201
002	Y2516703	03-03-2010	02-03-2010	ALC201
002	Y2516710	03-03-2010	02-03-2010	ALC201
002	Y2516729	03-03-2010	02-03-2010	ALC201
003	Y2516696	03-03-2010	02-03-2010	ALC201
003	Y2516714	03-03-2010	02-03-2010	ALC201



ECONSULTANCY BV
P.J.A. Berentsen

Analysrapport

Blad 6 van 6

Projectnaam BNV.SPA.NEN
Projectnummer 10025131
Rapportnummer 11537330 - 1

Orderdatum 05-03-2010
Startdatum 05-03-2010
Rapportagedatum 12-03-2010

Monster	Barcode	Aanlevering	Monstername	Verpakking
003	Y2516732	03-03-2010	02-03-2010	ALC201
003	Y2516733	03-03-2010	02-03-2010	ALC201
004	Y2516712	03-03-2010	02-03-2010	ALC201
004	Y2516727	03-03-2010	02-03-2010	ALC201



Analyserapport

ECONSULTANCY BV
P.J.A. Berentsen
Fabriekstraat 19c
7005 AP DOETINCHEM

Blad 1 van 5

Uw projectnaam : BNV.SPA.NEN
Uw projectnummer : 10025131
ALcontrol rapportnummer : 11538610, versie nummer: 1

Rotterdam, 16-03-2010

Geachte heer/mevrouw,

Hierbij ontvangt u de analyse resultaten van het laboratoriumonderzoek ten behoeve van uw project 10025131. Het onderzoek werd uitgevoerd conform uw opdracht. De gerapporteerde resultaten hebben uitsluitend betrekking op de geteste monsters. De door u aangegeven omschrijvingen voor de monsters en het project zijn overgenomen in dit analyserapport.

Het onderzoek is, met uitzondering van eventueel uitbesteed onderzoek, uitgevoerd door ALcontrol Laboratories, gevestigd aan de Steenhouwerstraat 15 in Rotterdam (NL).

Dit analyserapport bestaat inclusief bijlagen uit 5 pagina's. Alle bijlagen maken onlosmakelijk onderdeel uit van het rapport. Alleen vermenigvuldiging van het hele rapport is toegestaan.

Uitgebreide informatie over de door ons gehanteerde analysemethoden kunt u terugvinden in onze informatiegids.

Mocht u vragen en/of opmerkingen hebben naar aanleiding van dit rapport, bijvoorbeeld als u nadere informatie nodig heeft over de meetonzekerheid van de analyseresultaten in dit rapport, dan verzoeken wij u vriendelijk contact op te nemen met de afdeling Customer Support.

Wij vertrouwen er op u met deze informatie van dienst te zijn.

Hoogachtend,


R. van Duin
Laboratory Manager



Projectnaam BNV.SPA.NEN
Projectnummer 10025131
Rapportnummer 11538610 - 1

Orderdatum 10-03-2010
Startdatum 10-03-2010
Rapportagedatum 16-03-2010

Analyse	Eenheid	Q	001
---------	---------	---	-----

METALEN

barium	µg/l	S	110
cadmium	µg/l	S	<0.8
kobalt	µg/l	S	<5
koper	µg/l	S	<15
kwik	µg/l	S	<0.05
lood	µg/l	S	<15
molybdeen	µg/l	S	<3.6
nikkel	µg/l	S	<15
zink	µg/l	S	<60

VLUCHTIGE AROMATEN

benzeen	µg/l	S	<0.2
tolueen	µg/l	S	<0.3
ethylbenzeen	µg/l	S	<0.3
o-xyleen	µg/l	S	<0.1
p- en m-xyleen	µg/l	S	<0.2
xylenen	µg/l	S	<0.3
xylenen (0.7 factor)	µg/l	S	0.21
styreen	µg/l	S	<0.3
naftaleen	µg/l	S	<0.05

GEHALOGENEERDE KOOLWATERSTOFFEN

1,1-dichloorethaan	µg/l	S	<0.6
1,2-dichloorethaan	µg/l	S	<0.6
1,1-dichlooretheen	µg/l	S	<0.1
cis-1,2-dichlooretheen	µg/l	S	<0.1
trans-1,2-dichlooretheen	µg/l	S	<0.1
som (cis,trans) 1,2-dichloorethenen (0.7 factor)	µg/l	S	0.14
dichloormethaan	µg/l	S	<0.2
1,1-dichloorpropaan	µg/l	S	<0.25
1,2-dichloorpropaan	µg/l	S	<0.25
1,3-dichloorpropaan	µg/l	S	<0.25
som dichloorpropanen (0.7 factor)	µg/l	S	0.53
tetrachlooretheen	µg/l	S	<0.1
tetrachloormethaan	µg/l	S	<0.1
1,1,1-trichloorethaan	µg/l	S	<0.1
1,1,2-trichloorethaan	µg/l	S	<0.1

De met S gemerkte analyses zijn geaccrediteerd en vallen onder de AS3000 erkenning door de ministeries VROM en V&W. Overige accreditaties zijn gemerkt met een Q.

Nummer	Monstersoort	Monsterspecificatie
--------	--------------	---------------------

001	Grondwater (AS3000)	PB01 PB01
-----	------------------------	-----------



ECONSULTANCY BV
P.J.A. Berentsen

Analyserapport

Blad 3 van 5

Projectnaam BNV.SPA.NEN
Projectnummer 10025131
Rapportnummer 11538610 - 1

Orderdatum 10-03-2010
Startdatum 10-03-2010
Rapportagedatum 16-03-2010

Analyse	Eenheid	Q	001
trichlooretheen	µg/l	S	<0.6
chloroform	µg/l	S	<0.6
vinylchloride	µg/l	S	<0.1
tribroommethaan	µg/l	S	<0.2
<i>MINERALE OLIE</i>			
fractie C10 - C12	µg/l		<25
fractie C12 - C22	µg/l		<25
fractie C22 - C30	µg/l		<25
fractie C30 - C40	µg/l		<25
totaal olie C10 - C40	µg/l	S	<100

De met S gemerkte analyses zijn geaccrediteerd en vallen onder de AS3000 erkenning door de ministeries VROM en V&W. Overige accreditaties zijn gemerkt met een Q.

Nummer	Monstersoort	Monsterspecificatie
001	Grondwater (AS3000)	PB01 PB01



ECONSULTANCY BV
P.J.A. Berentsen

Analyserapport

Blad 4 van 5

Projectnaam BNV.SPA.NEN
Projectnummer 10025131
Rapportnummer 11538610 - 1

Orderdatum 10-03-2010
Startdatum 10-03-2010
Rapportagedatum 16-03-2010

Monster beschrijvingen

001 * De monstervoorbehandeling en analyses zijn uitgevoerd conform Accreditatieschema AS3000, dit geldt alleen voor de analyses die worden gerapporteerd met het "S" kenmerk.



Projectnaam BNV.SPA.NEN
Projectnummer 10025131
Rapportnummer 11538610 - 1

Orderdatum 10-03-2010
Startdatum 10-03-2010
Rapportagedatum 16-03-2010

Analyse	Monstersoort	Relatie tot norm
barium	Grondwater (AS3000)	Conform AS3110-3 en Conform NEN 6966 (meting conform NEN-EN-ISO 11885)
cadmium	Grondwater (AS3000)	Idem
kobalt	Grondwater (AS3000)	Idem
koper	Grondwater (AS3000)	Idem
kwik	Grondwater (AS3000)	Conform AS3110-3 en conform NEN-EN-ISO 17852
lood	Grondwater (AS3000)	Conform AS3110-3 en Conform NEN 6966 (meting conform NEN-EN-ISO 11885)
molybdeen	Grondwater (AS3000)	Idem
nikkel	Grondwater (AS3000)	Idem
zink	Grondwater (AS3000)	Idem
benzeen	Grondwater (AS3000)	Conform AS3130-1
tolueen	Grondwater (AS3000)	Idem
ethylbenzeen	Grondwater (AS3000)	Idem
o-xyleen	Grondwater (AS3000)	Idem
p- en m-xyleen	Grondwater (AS3000)	Idem
xylenen	Grondwater (AS3000)	Idem
xylenen (0.7 factor)	Grondwater (AS3000)	Conform AS3130-1
styreen	Grondwater (AS3000)	Conform AS3130-1
naftaleen	Grondwater (AS3000)	Idem
1,1-dichloorethaan	Grondwater (AS3000)	Idem
1,2-dichloorethaan	Grondwater (AS3000)	Idem
1,1-dichlooretheen	Grondwater (AS3000)	Idem
cis-1,2-dichlooretheen	Grondwater (AS3000)	Idem
trans-1,2-dichlooretheen	Grondwater (AS3000)	Idem
som (cis,trans) 1,2-dichlooretheen (0.7 factor)	Grondwater (AS3000)	Idem
dichloormethaan	Grondwater (AS3000)	Idem
1,1-dichloorpropaan	Grondwater (AS3000)	Idem
1,2-dichloorpropaan	Grondwater (AS3000)	Idem
1,3-dichloorpropaan	Grondwater (AS3000)	Idem
som dichloorpropanen (0.7 factor)	Grondwater (AS3000)	Idem
tetrachlooretheen	Grondwater (AS3000)	Idem
tetrachloormethaan	Grondwater (AS3000)	Idem
1,1,1-trichloorethaan	Grondwater (AS3000)	Idem
1,1,2-trichloorethaan	Grondwater (AS3000)	Idem
trichlooretheen	Grondwater (AS3000)	Idem
chloroform	Grondwater (AS3000)	Idem
vinylchloride	Grondwater (AS3000)	Idem
tribroommethaan	Grondwater (AS3000)	Idem
totaal olie C10 - C40	Grondwater (AS3000)	Conform AS3110-5

Monster	Barcode	Aanlevering	Monstername	Verpakking
001	B0984598	09-03-2010	09-03-2010	ALC204
001	G8044898	09-03-2010	09-03-2010	ALC236
001	G8044911	09-03-2010	09-03-2010	ALC236

Bijlage 5 Toetsingskader analyseresultaten

AW = achtergrondwaarde 2000

S = streefwaarde

I = interventiewaarde t.b.v. sanering(-sonderzoek)

Stof/niveau	voorkomen in:		Grondwater (µg/l opgelost, tenzij anders vermeld)	
	Grond/sediment (mg/kg droge stof)			
	AW2000	I	S	I
I. Metalen				
antimoon (Sb)	4,0	22	-	20
arsen (As)	20	76	10	60
barium (Ba)	-	920*	50	625
cadmium (Cd)	0,60	13	0,4	6
chrom (Cr)	55	-	1	30
chrom III	-	180	-	-
chrom VI	-	78	-	-
cobalt (Co)	15	190	20	100
koper (Cu)	40	190	15	75
kwik (Hg)	0,15	-	0,05	0,3
kwik (anorganisch)	-	36	-	-
kwik (organisch)	-	4	-	-
lood (Pb)	50	530	15	75
molybdeen (Mo)	1,5	190	5	300
nikkel (Ni)	35	100	15	75
tin (Sn)	6,5	-	-	-
vanadium (V)	80	-	-	-
zink (Zn)	140	720	65	800
II. Anorganische verbindingen				
chloride	-	-	100 (Cl/I)	-
cyaniden-vrij	3	20	5	1500
cyaniden-complex	5,5	50	10	1500
thiocynaat	6,0	20	-	1500
III. Aromatische verbindingen				
benzeen	0,20	1,1	0,2	30
ethylbenzeen	0,20	110	4	150
tolueen	0,20	32	7	1000
xyleen	0,45	17	0,2	70
styreen (vinylbenzeen)	0,25	86	6	300
fenol	0,25	14	0,2	2000
cresolen (som)	0,30	13	0,2	200
dodecylbenzeen	0,35	-	-	-
aromatische oplosmiddelen (som)	2,5	-	-	-
IV. Polycyclische aromatische koolwaterstoffen (PAK's)				
naftaleen	-	-	0,01	70
antraceen	-	-	0,0007	5
fenantreen	-	-	0,003	5
fluorantreen	-	-	0,003	1
benzo(a)antraceen	-	-	0,0001	0,5
chryseen	-	-	0,003	0,2
benzo(a)pyreen	-	-	0,0005	0,05
benzo(ghi)peryleen	-	-	0,0003	0,05
benzo(k)fluorantreen	-	-	0,0004	0,05
indeno(1,2,3cd)pyreen	-	-	0,0004	0,05
PAK (som 10)	1,5	40	-	-
V. Gechloreerde koolwaterstoffen				
vinylchloride	0,10	0,1	0,01	5
dichloormethaan	0,10	3,9	0,01	1000
1,1-dichloorethaan	0,20	15	7	900
1,2-dichloorethaan	0,20	6,4	7	400
1,1-dichlooretheen	0,30	0,3	0,01	10
1,2-dichlooretheen (cis- en trans-)	0,30	1	0,01	20
dichloorpropanen	0,80	2	0,8	80
trichloormethaan (chloroform)	0,25	5,6	6	400
1,1,1-trichloorethaan	0,25	15	0,01	300
1,1,2-trichloorethaan	0,3	10	0,01	130
trichlooretheen (Tri)	0,25	2,5	24	500
tetrachloormethaan (Tetra)	0,30	0,7	0,01	10
tetrachlooretheen (Per)	0,15	8,8	0,01	40
monochloorbenzeen	0,20	15	7	180
dichloorbenzenen	2,0	19	3	50
trichloorbenzenen	0,015	11	0,01	10
tetrachloorbenzenen	0,0090	2,2	0,01	2,5
pentachloorbenzeen	0,0025	6,7	0,003	1
hexachloorbenzeen	0,0085	2,0	0,0009	0,5
monochloorfenolen(som)	0,045	54	0,3	100
dichloorfenolen (som)	0,20	22	0,2	30
trichloorfenolen (som)	0,0030	22	0,03	10
tetrachloorfenolen (som)	0,015	21	0,01	10
pentachloorfenol	0,0030	12	0,04	3
PCB's (som 7)	0,020	1	0,01	0,01
chloornaftaleen (som)	0,070	23	-	6
monochlooranilinen (som)	0,20	50	-	30
dioxine (som I-TEQ)	0,000055	0,00018	-	-
pentachlooraniline	0,15	-	-	-

* De norm voor barium geldt alleen voor die situaties waarbij duidelijk sprake is van antropogene bodemverontreiniging. Voor overige situaties is de norm voor barium tijdelijk buiten werking gesteld.

Bijlage 5 Toetsingskader analyseresultaten

Stof/niveau	voorkomen in:		Grond/sediment (mg/kg droge stof)		Grondwater (µg/l opgelost, tenzij anders vermeld)	
			AW2000	I	S	I
VI.	Bestrijdingsmiddelen					
	chloordaan		0,0200	4	0,02 ng/l	0,2
	DDT (som)		0,20	1,7	-	-
	DDE (som)		0,10	2,3	-	-
	DDD (som)		0,020	34	-	-
	DDT/DDE/DDD (som)		-	-	0,004 ng/l	0,01
	aldrin		-	0,32	0,009 ng/l	-
	dieldrin		-	-	0,1 ng/l	-
	endrin		-	-	0,04 ng/l	-
	drins (som)		0,015	4	-	0,1
	α-endosulfan		0,00090	4	0,2 ng/l	5
	α-HCH		0,0010	17	33 ng/l	-
	β-HCH		0,0020	1,6	8 ng/l	-
	γ-HCH (lindaan)		0,0030	1,2	9 ng/l	-
	HCH-verbindingen (som)		-	-	0,05	1
	heptachloor		0,00070	4	0,005 ng/l	0,3
	heptachloorepoxide (som)		0,0020	4	0,005 ng/l	3
	hexachloorbutadieen		0,003	-	-	-
	organochloorhoudende bestrijdingsmiddelen(som landbodem)		0,40	-	-	-
	azinfos-methyl		0,0075	-	-	-
	organotin verbindingen (som)		0,15	2,5	0,05-16 ng/l	0,7
	tributyltin (TBT)		0,065	-	-	-
	MCPA		0,55	4	0,02	50
	atracine		0,035	0,71	29 ng/l	150
	carbutyl		0,15	0,45	2 ng/l	50
	carbofuran		0,017	0,017	9 ng/l	100
	4-chloormethylfenolen (som)		0,60	-	-	-
	niet-chloorhoudende bestr.mid. (som)		0,090	-	-	-
VII.	Overige verontreinigingen					
	asbest		-	100	-	-
	cyclohexanon		2,0	150	0,5	15000
	dimethyl ftalaat		0,045	82	-	-
	diethyl ftalaat		0,045	53	-	-
	di-isobutylftalaat		0,045	17	-	-
	dibutyl ftalaat		0,070	36	-	-
	butyl benzylftalaat		0,070	48	-	-
	dihexyl ftalaat		0,070	220	-	-
	di(2-ethylhexyl)ftalaat		0,045	60	-	-
	ftalaten (som)		-	-	0,5	5
	minerale olie		190	5000	50	600
	pyridine		0,15	11	0,5	30
	tetrahydrofuran		0,45	7	0,5	300
	tetrahydrothiofeen		1,5	8,8	0,5	5000
	tribroommethaan		0,20	75	-	630
	ethyleenglycol		5,0	-	-	-
	diethyleenglycol		8,0	-	-	-
	acrylonitril		2,0	-	-	-
	formaldehyde		2,5	-	-	-
	isopropanol (2-propanol)		0,75	-	-	-
	methanol		3,0	-	-	-
	butanol (1-butanol)		2,0	-	-	-
	butylacetaat		2,0	-	-	-
	ethylacetaat		2,0	-	-	-
	methyl-tert-butyl ether (MTBE)		0,20	-	-	-
	methylethylketon		2,0	-	-	-

Bodemtypecorrectie

Anorganische verbindingen

$$Lb = Lst * \frac{a + b * \% lut. + c * \% org.st.}{a + b * 25 + c * 10}$$

Lb is interventiewaarden geldend voor de te beoordelen bodem (mg/kg); Lst is interventiewaarde voor de standaardbodem (mg/kg); % lut. is gemeten percentage lutum in de te beoordelen bodem; % org. st. is gemeten percentage organisch stof in de te beoordelen bodem; A, B en C zijn constanten afhankelijk van de stof; Voor toepassing van de bodemtypecorrectie bij streefwaarden wordt in de bovenstaande formule de interventiewaarde vervangen door streefwaarden.

Bijlage 5 Toetsingskader analyseresultaten

STOF	a	b	c
arseen	15	0,4	0,4
barium	30	5	0
beryllium	8	0,9	0
cadmium	0,4	0,007	0,021
chromium	50	2	0
cobalt	2	0,28	0
koper	15	0,6	0,6
kwik	0,2	0,0034	0,0017
lood	50	1	1
nikkel	10	1	0
tin	4	0,6	0
vanadium	12	1,2	0
zink	50	3	1,5

Organische verbindingen

$$Lb = Lst * \frac{\% \text{ org. st.}}{10}$$

Lb is interventiewaarden geldend voor de te beoordelen bodem (mg/kg); **Lst** is interventiewaarde voor de standaardbodem (mg/kg); **% org. st.** is gemeten percentage organisch stof in de te beoordelen bodem; Voor bodems met gemeten organisch stofgehalten van meer dan 30% respectievelijk minder dan 2%, worden gehalten van respectievelijk 30% en 2% aangehouden. Voor toepassing van de bodemtypecorrectie bij streefwaarden wordt in de bovenstaande formule de interventiewaarde vervangen door streefwaarde.

Nader onderzoek

De tussenwaarde (T) is het toetsingscriterium ten behoeve van een nader onderzoek. Wordt de tussenwaarde overschreden, dan is een nader onderzoek, op korte termijn, noodzakelijk

$$T = 0,5 * (S + I)$$

T is de tussenwaarde; S is de streefwaarde en I is de interventiewaarde.

Bijlage 6 Rapportagegrenzen laboratorium

METALEN				
Component	Grond/Slib (waterbodern)		Grondwater	
	Rap.grens	Eenheid	Rap.grens	Eenheid
Arseen	5	mg/kgds	10	ug/l
Barium	20		45	
Kobalt	3		5	
Molybdeen	1.5		3.6	
Cadmium	0.35	mg/kgds	0.8	ug/l
Chroom	15	mg/kgds	1	ug/l
Koper	10	mg/kgds	15	ug/l
Kwik	0.1	mg/kgds	0.05	ug/l
Lood	13	mg/kgds	15	ug/l
Nikkel	5	mg/kgds	15	ug/l
Zink	20	mg/kgds	60	ug/l

VLUCHTIGE AROMATEN				
Component	Grond/Slib (waterbodern)		Grondwater	
	Rap.grens	Eenheid	Rap.grens	Eenheid
Benzeen	0.05	mg/kgds	0.2	ug/l
Tolueen	0.1	mg/kgds	0.3	ug/l
Ethylbenzeen	0.05	mg/kgds	0.3	ug/l
Xylenen	0.2	mg/kgds	0.3	ug/l
Naftaleen	0.1	mg/kgds	0.05	ug/l

POLYCYCLISCHE AROMATISCHE KOOLWATERSTOFFEN				
Component	Grond/Slib (waterbodern)		Grondwater	
	Rap.grens	Eenheid	Rap.grens	Eenheid
Naftaleen	0.01	mg/kgds	0.2	ug/l
Antraceen	0.01	mg/kgds	0.01	ug/l
Fenantreen	0.01	mg/kgds	0.01	ug/l
Fluoranteen	0.01	mg/kgds	0.02	ug/l
Benzo(a)antraceen	0.01	mg/kgds	0.02	ug/l
Chryseen	0.01	mg/kgds	0.02	ug/l
Benzo(a)pyreen	0.01	mg/kgds	0.02	ug/l
Benzo(ghi)peryleen	0.01	mg/kgds	0.05	ug/l
Benzo(k)fluoranteen	0.01	mg/kgds	0.01	ug/l
Indeno(1,2,3-cd)pyreen	0.01	mg/kgds	0.02	ug/l
Acenaftyleen	0.02	mg/kgds	0.01	ug/l
Acenafteen	0.02	mg/kgds	0.01	ug/l
Fluoreen	0.02	mg/kgds	0.05	ug/l
Pyreen	0.02	mg/kgds	0.02	ug/l
Benzo(b)fluoranteen	0.02	mg/kgds	0.02	ug/l
Dibenz(ah)antraceen	0.02	mg/kgds	0.02	ug/l

GECHLOOREERDE KOOLWATERSTOFFEN EN EOX				
Component	Grond/Slib (waterbodern)		Grondwater	
	Rap.grens	Eenheid	Rap.grens	Eenheid
1,2-dichloorethaan	0.5	mg/kgds	0.06	ug/l
1,1-dichlooretheen	0.05		0.1	
Dichloormethaan	0.5		0.2	
1,1-dichloopropan	0.3		0.3	
1,2-dichloopropan	0.3		0.3	
1,3-dichloopropan	0.3		0.3	
Cis1,2-dichlooretheen	0.5	mg/kgds	0.1	ug/l
Trans 1,2-dichlooretheen	0.5		0.1	
Chloroform	0.5	mg/kgds	0.6	ug/l
1,1,1-trichloorethaan	0.05	mg/kgds	0.1	ug/l
1,1,2-trichloorethaan	0.05	mg/kgds	0.1	ug/l
Trichlooretheen	0.05	mg/kgds	0.6	ug/l
Tetrachloormethaan	0.01	mg/kgds	0.1	ug/l
Bromoform	0.05		0.2	
Monochloorbenzeen	0.05	mg/kgds	0.6	ug/l
Dichloorbenzeen	0.3	mg/kgds	0.6	ug/l
Vinylchloride			0,1	
EOX	0.3	mg/kgds	1	ug/l

Bijlage 6 Rapportagegrenzen laboratorium

MINERALE OLIE				
Component	Grond/Slib (waterbodern)		Grondwater	
	Rap.grens	Eenheid	Rap.grens	Eenheid
Fractie C10-C12	5	mg/kgds	10	ug/l
Fractie C12-C22	5	mg/kgds	25	ug/l
Fractie C22-C30	5	mg/kgds	25	ug/l
Fractie C30-C40	5	mg/kgds	25	ug/l
Totaal olie C10-C40	20	mg/kgds	100	ug/l

POLYCHLOORBIFENYLEN(PCB)				
Component	Grond/Slib (waterbodern)		Grondwater	
	Rap.grens	Eenheid	Rap.grens	Eenheid
PCB 28	2	ug/kgds	0.01	ug/l
PCB 52	2	ug/kgds	0.01	ug/l
PCB 101	2	ug/kgds	0.01	ug/l
PCB 118	2	ug/kgds	0.01	ug/l
PCB 138	2	ug/kgds	0.01	ug/l
PCB 153	2	ug/kgds	0.01	ug/l
PCB 180	2	ug/kgds	0.01	ug/l

CHLOORBESTRIJDINGSMIDDELEN				
Component	Grond/Slib (waterbodern)		Grondwater	
	Rap.grens	Eenheid	Rap.grens	Eenheid
DDT (totaal)	4	ug/kgds	0.02	ug/l
DDD (totaal)	2	ug/kgds	0.02	ug/l
DDE (totaal)	2	ug/kgds	0.02	ug/l
Aldrin	1	ug/kgds	0.01	ug/l
Dieldrin	1	ug/kgds	0.01	ug/l
Endrin	1	ug/kgds	0.01	ug/l
Telodrin	1	ug/kgds	0.03	ug/l
Isodrin	1	ug/kgds	0.03	ug/l
Alfa-HCH	1	ug/kgds	0.01	ug/l
Beta-HCH	1	ug/kgds	0.01	ug/l
Gamma-HCH	1	ug/kgds	0.01	ug/l
Heptachloor	1	ug/kgds	0.01	ug/l
Heptachloorepoxide	1	ug/kgds	0.02	ug/l
Alfa-endosulfan	1	ug/kgds	0.01	ug/l
Hexachloorbenzeen	1	ug/kgds	0.005	ug/l

KORRELGROOTTEVERDELING				
Component	Grond/Slib (waterbodern)		Grondwater	
	Rap.grens	Eenheid	Rap.grens	Eenheid
Min.delen 2um	0.5	%vdDS	Nvt	Nvt
Min.delen 16um	0.5	%vdDS	Nvt	Nvt
Min.delen 50um	0.5	%vdDS	Nvt	Nvt
Min.delen 63um	0.5	%vdDS	Nvt	Nvt
Min.delen 210um	0.5	%vdDS	Nvt	Nvt

OVERIGE VERBINDINGEN				
Component	Grond/Slib (waterbodern)		Grondwater	
	Rap.grens	Eenheid	Rap.grens	Eenheid
Ammonium	20	mgN/kgds	0.15	mgN/l
Fosfaat (tot.)	10	mgP/kgds	0.05	mgP/l
Chloride	150	mg/kgds	15	mg/l
Sulfaat	50	mg/kgds	15	mg/l
Fenol (index)	0.1	mg/kgds	5	ug/l
Calciet	0.2	%vdDS	Nvt	Nvt
Organische stof (gloeiverlies)	0.5	%vdDS	Nvt	Nvt

Bijlage 7 Geraadpleegde bronnen

Informatiebron	Geraadpleegd (ja/nee)	Toelichting		
		Datum kaartmateriaal		Opmerkingen
Informatie uit kaartmateriaal etc.				
Historische topografische kaart	ja	1830-1995		
Luchtfoto	ja	2007		
Informatie uit themakaarten		Datum kaartmateriaal		Opmerkingen
Bodemkaart Nederland	ja	1997		
Grondwaterkaart Nederland	ja	1995		
Informatie van eigenaar / terreingebruiker / opdrachtgever		Datum uitgevoerd	Contactpersoon	Opmerkingen
Historisch gebruik locatie	ja	2 februari 2010	Mevr. N. Jacobs	
Huidig gebruik locatie	ja	2 februari 2010	Mevr. N. Jacobs	
Huidig gebruik belendende percelen (vanuit onderzoekslocatie)	ja	2 februari 2010	Mevr. N. Jacobs	
Toekomstig gebruik locatie	ja	2 februari 2010	Mevr. N. Jacobs	
Calamiteiten/resultaten voorgaande bodemonderzoeken	ja	2 februari 2010	Mevr. N. Jacobs	
Verhardingen/kabels en leidingen locatie	ja	2 februari 2010	Mevr. N. Jacobs	
Informatie van gemeente		Datum uitgevoerd	Contactpersoon	Opmerkingen
Archief Bouw- en woningtoezicht	ja	25 februari 2010	Dhr. H. Woudenberg	Info ontvangen via e-mail
Archief Wet milieubeheer en Hinderwet	ja	25 februari 2010	Dhr. H. Woudenberg	Info ontvangen via e-mail
Archief ondergrondse tanks	ja	25 februari 2010	Dhr. H. Woudenberg	Info ontvangen via e-mail
Archief bodemonderzoeken	ja	25 februari 2010	Dhr. H. Woudenberg	Info ontvangen via e-mail
Gemeenteambtenaar milieuzaken	ja	25 februari 2010	Dhr. H. Woudenberg	Info ontvangen via e-mail
Informatie uit terreininspectie		Datum uitgevoerd		Opmerkingen
Historisch gebruik locatie	ja	2 maart 2010		
Huidig gebruik locatie	ja	2 maart 2010		
Huidig gebruik belendende percelen (vanuit onderzoekslocatie)	ja	2 maart 2010		
Verhardingen	ja	2 maart 2010		

VESTIGING

Doetinchem

POST/BEZOEKADRES

Fabriekstraat 19c

PC/PLAATS

7005 AP Doetinchem

TELEFOON

(0314) 36 51 50

FAX

(0314) 36 51 77

E-MAIL

**doetinchem@
econsultancy.nl**

INTERNET

econsultancy.nl

Econsultancy.nl



Behoort bij besluit van
Omgevingsdienst
De Vallei
Kenmerk: 2018W2279
Datum: 20-12-2018

