


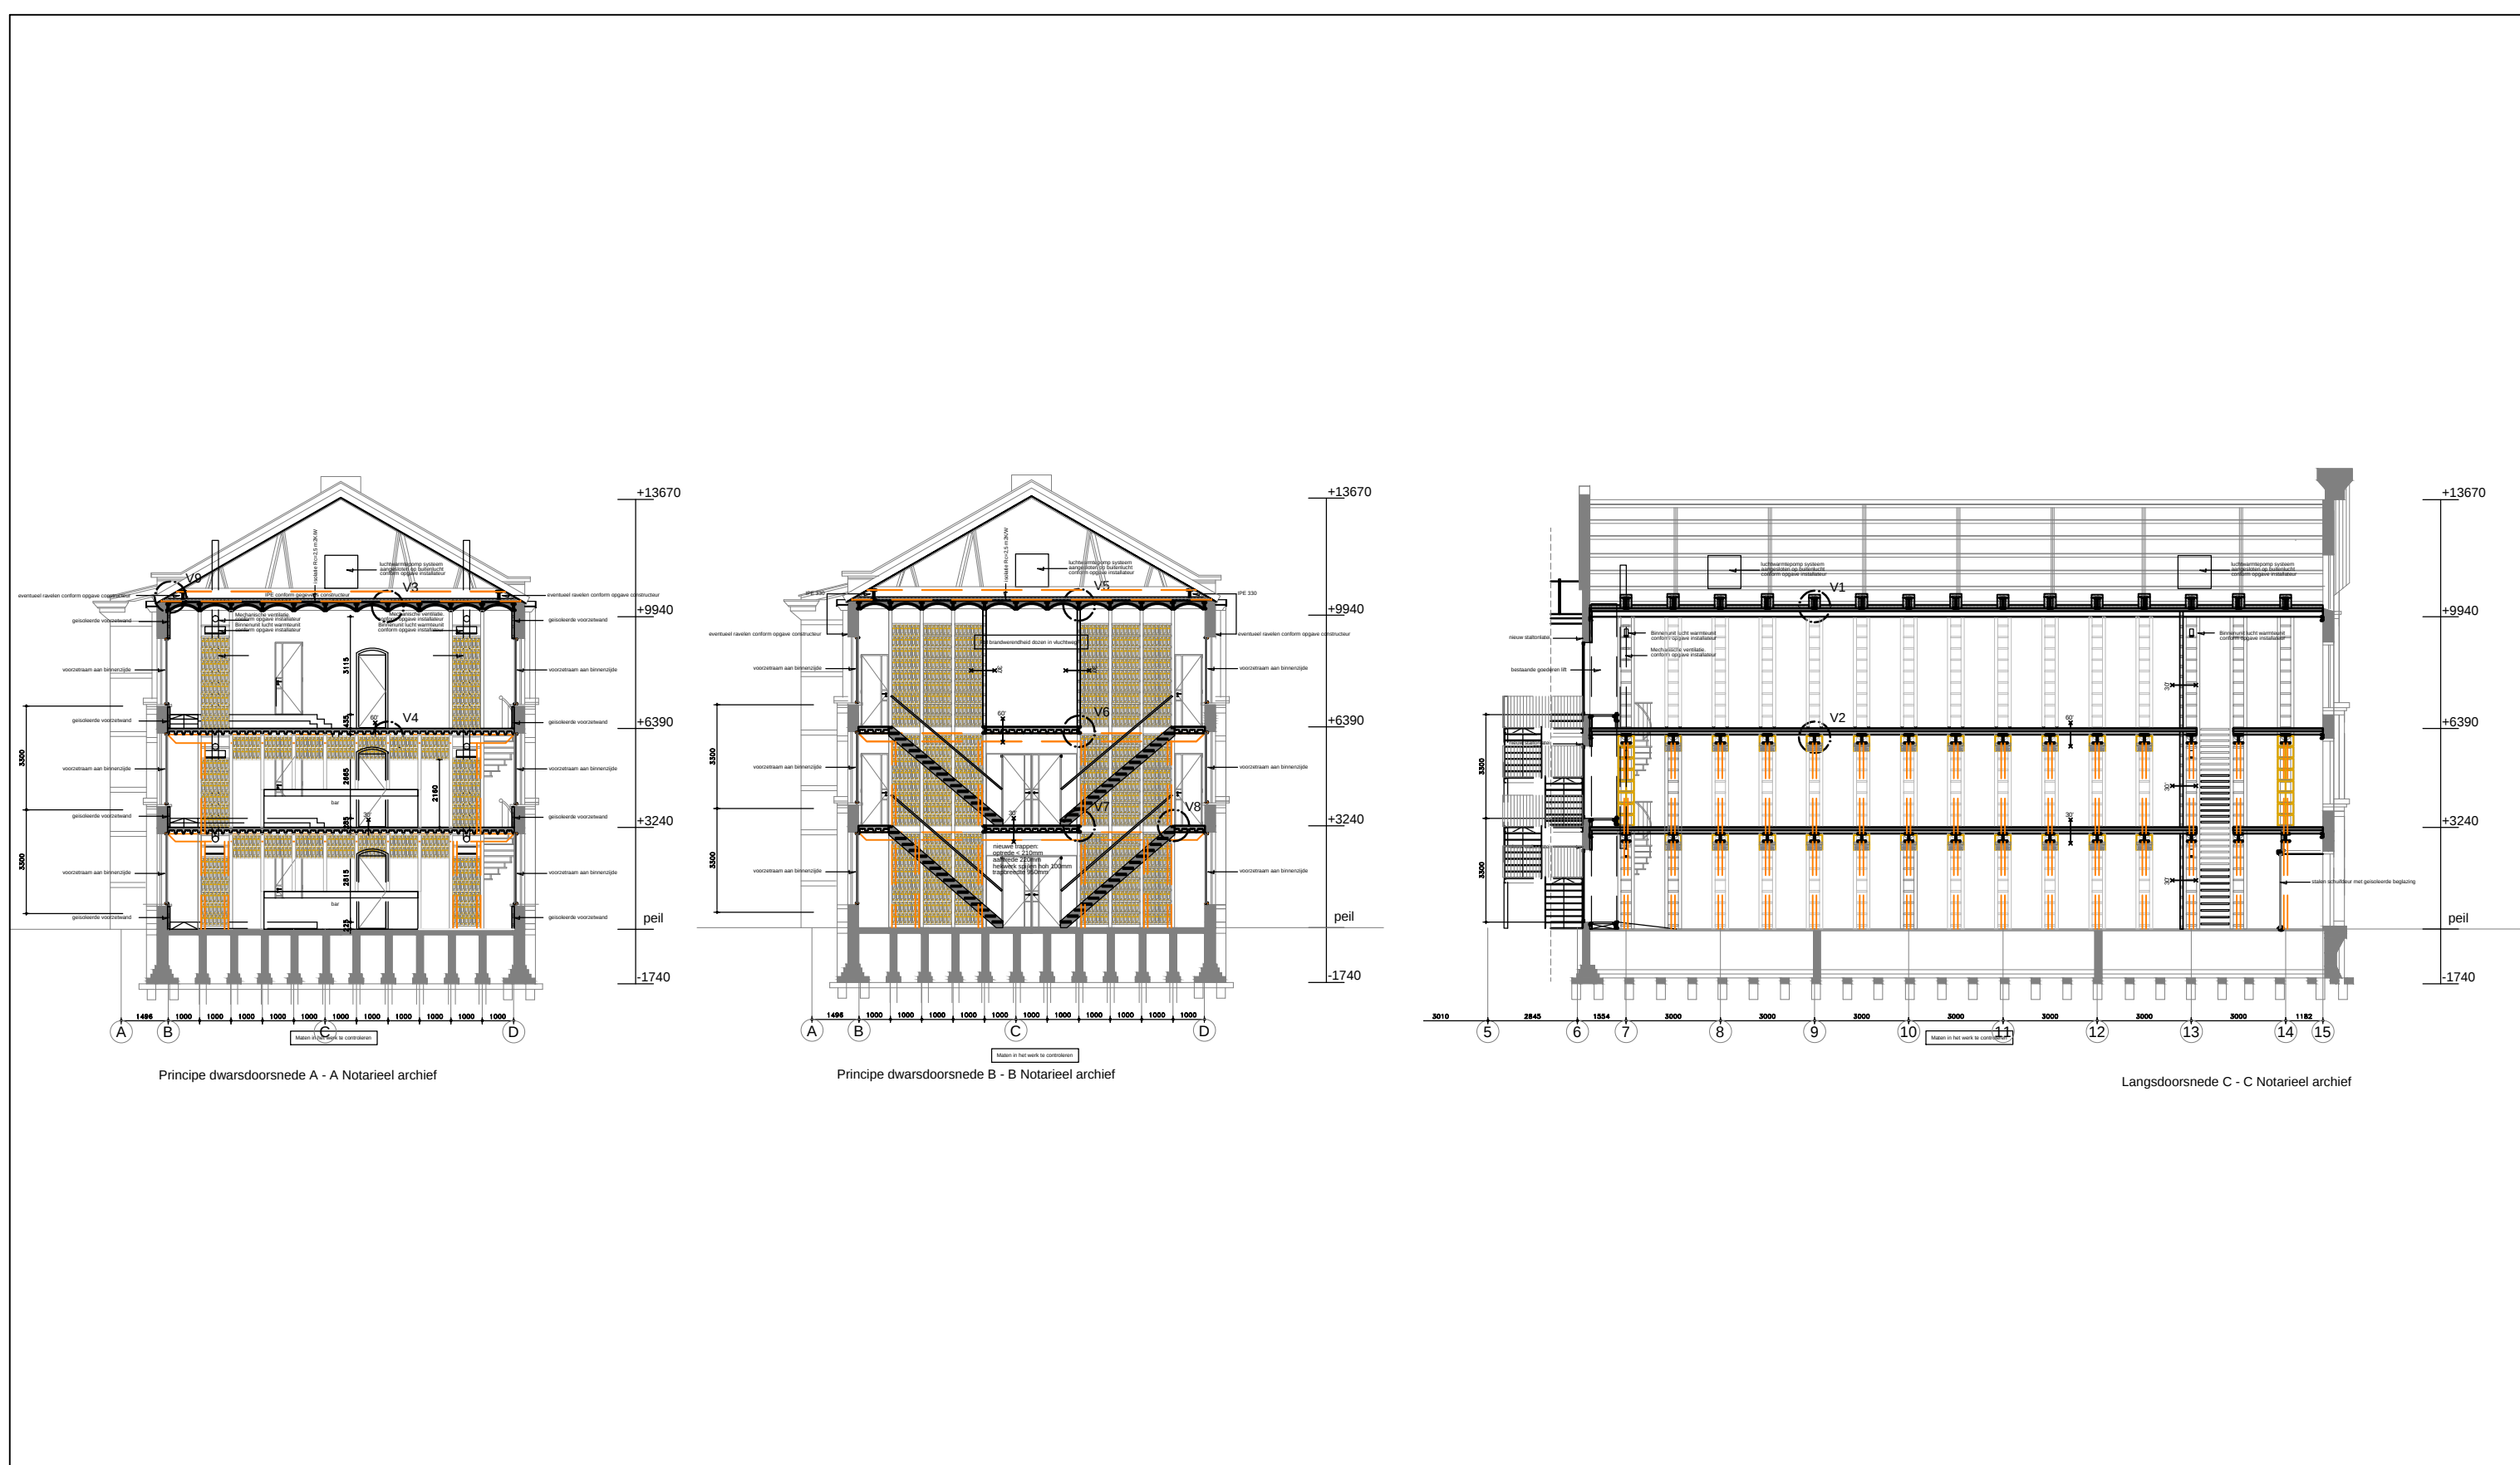

ARCHI
TEKTE
NBUR0

Architektenburo Guido Bakker BV

Panhuis 18 - 3905 AX Veenendaal

Telefoon (0318) 55 22 47

Fax (0318) 51 89 18

Email info@GuidoBakker.nl

GUIDO BAKKER Internet www.GuidoBakker.nl

PROJECT

OPDRACHTGEVER

ONDERWERP

FASE

Notarieel Archief Rotterdam


Noordsingel 115 Rotterdam


Principedetails


Omgevingsvergunning


ARCHITECT	Guido Bakker	SCHAAL	1: 10	PROJECT NR. 2014-182
REGISTRATIE NR.	1.970901.018	FORMAAT	A3	
TEKENAAR	MH	DATUM	03-02-2015	
A	D	G	J	TEKENING NR. OV-600
B	E	H	K	
C	F	I	L	


printdatum 10-02-2015

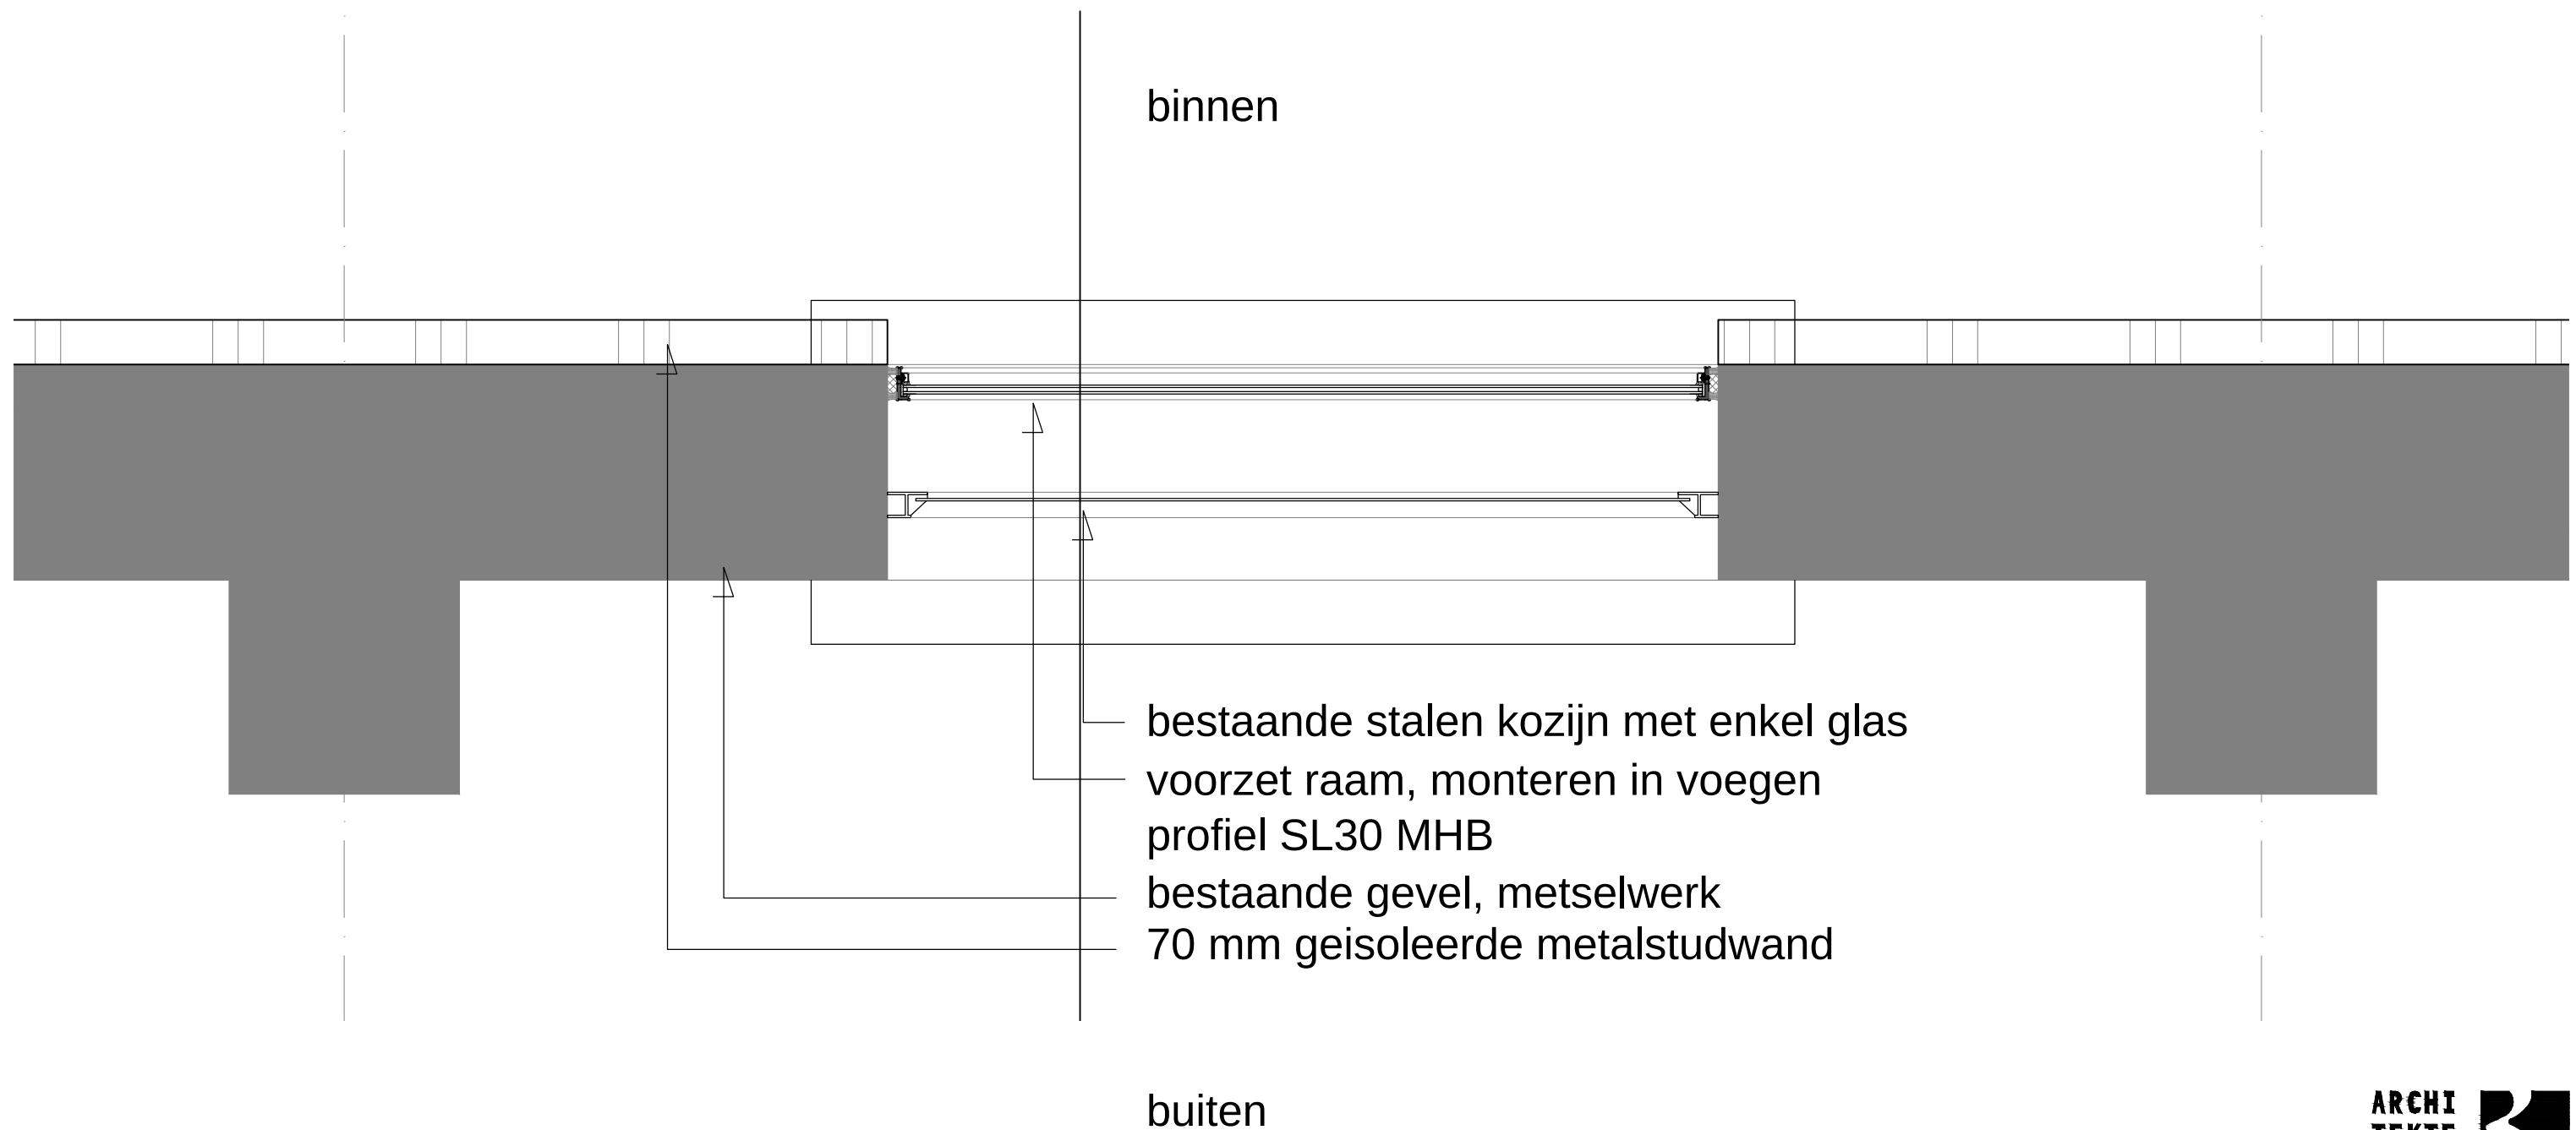

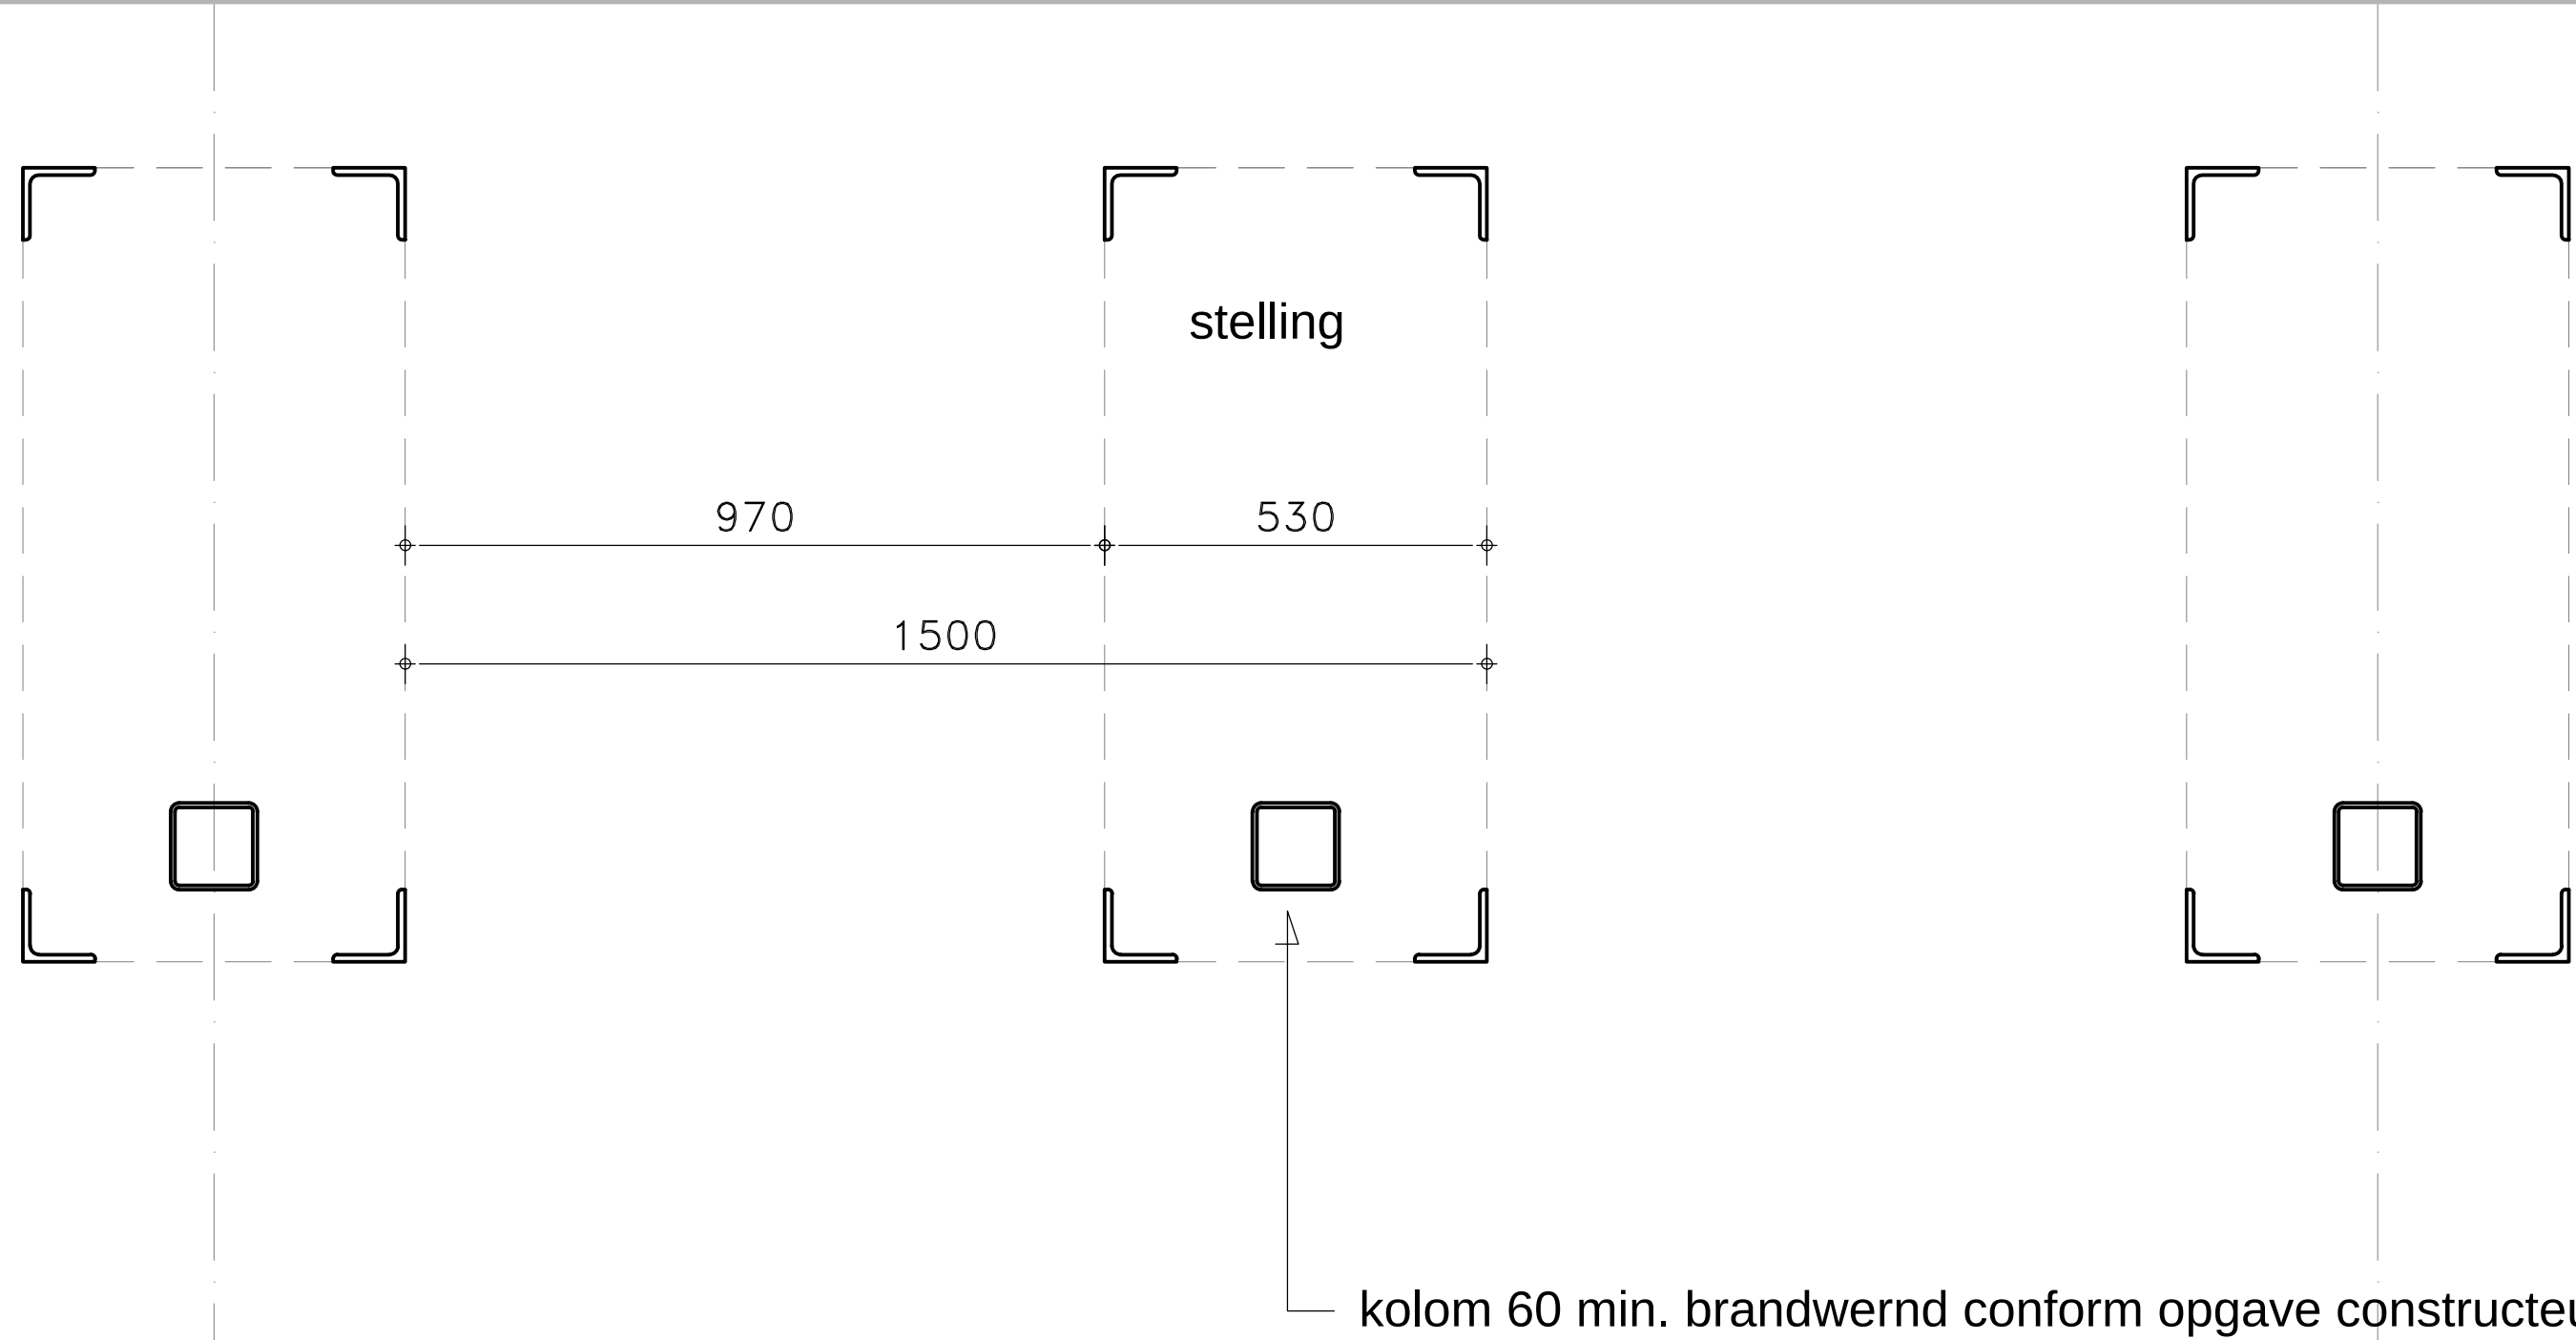


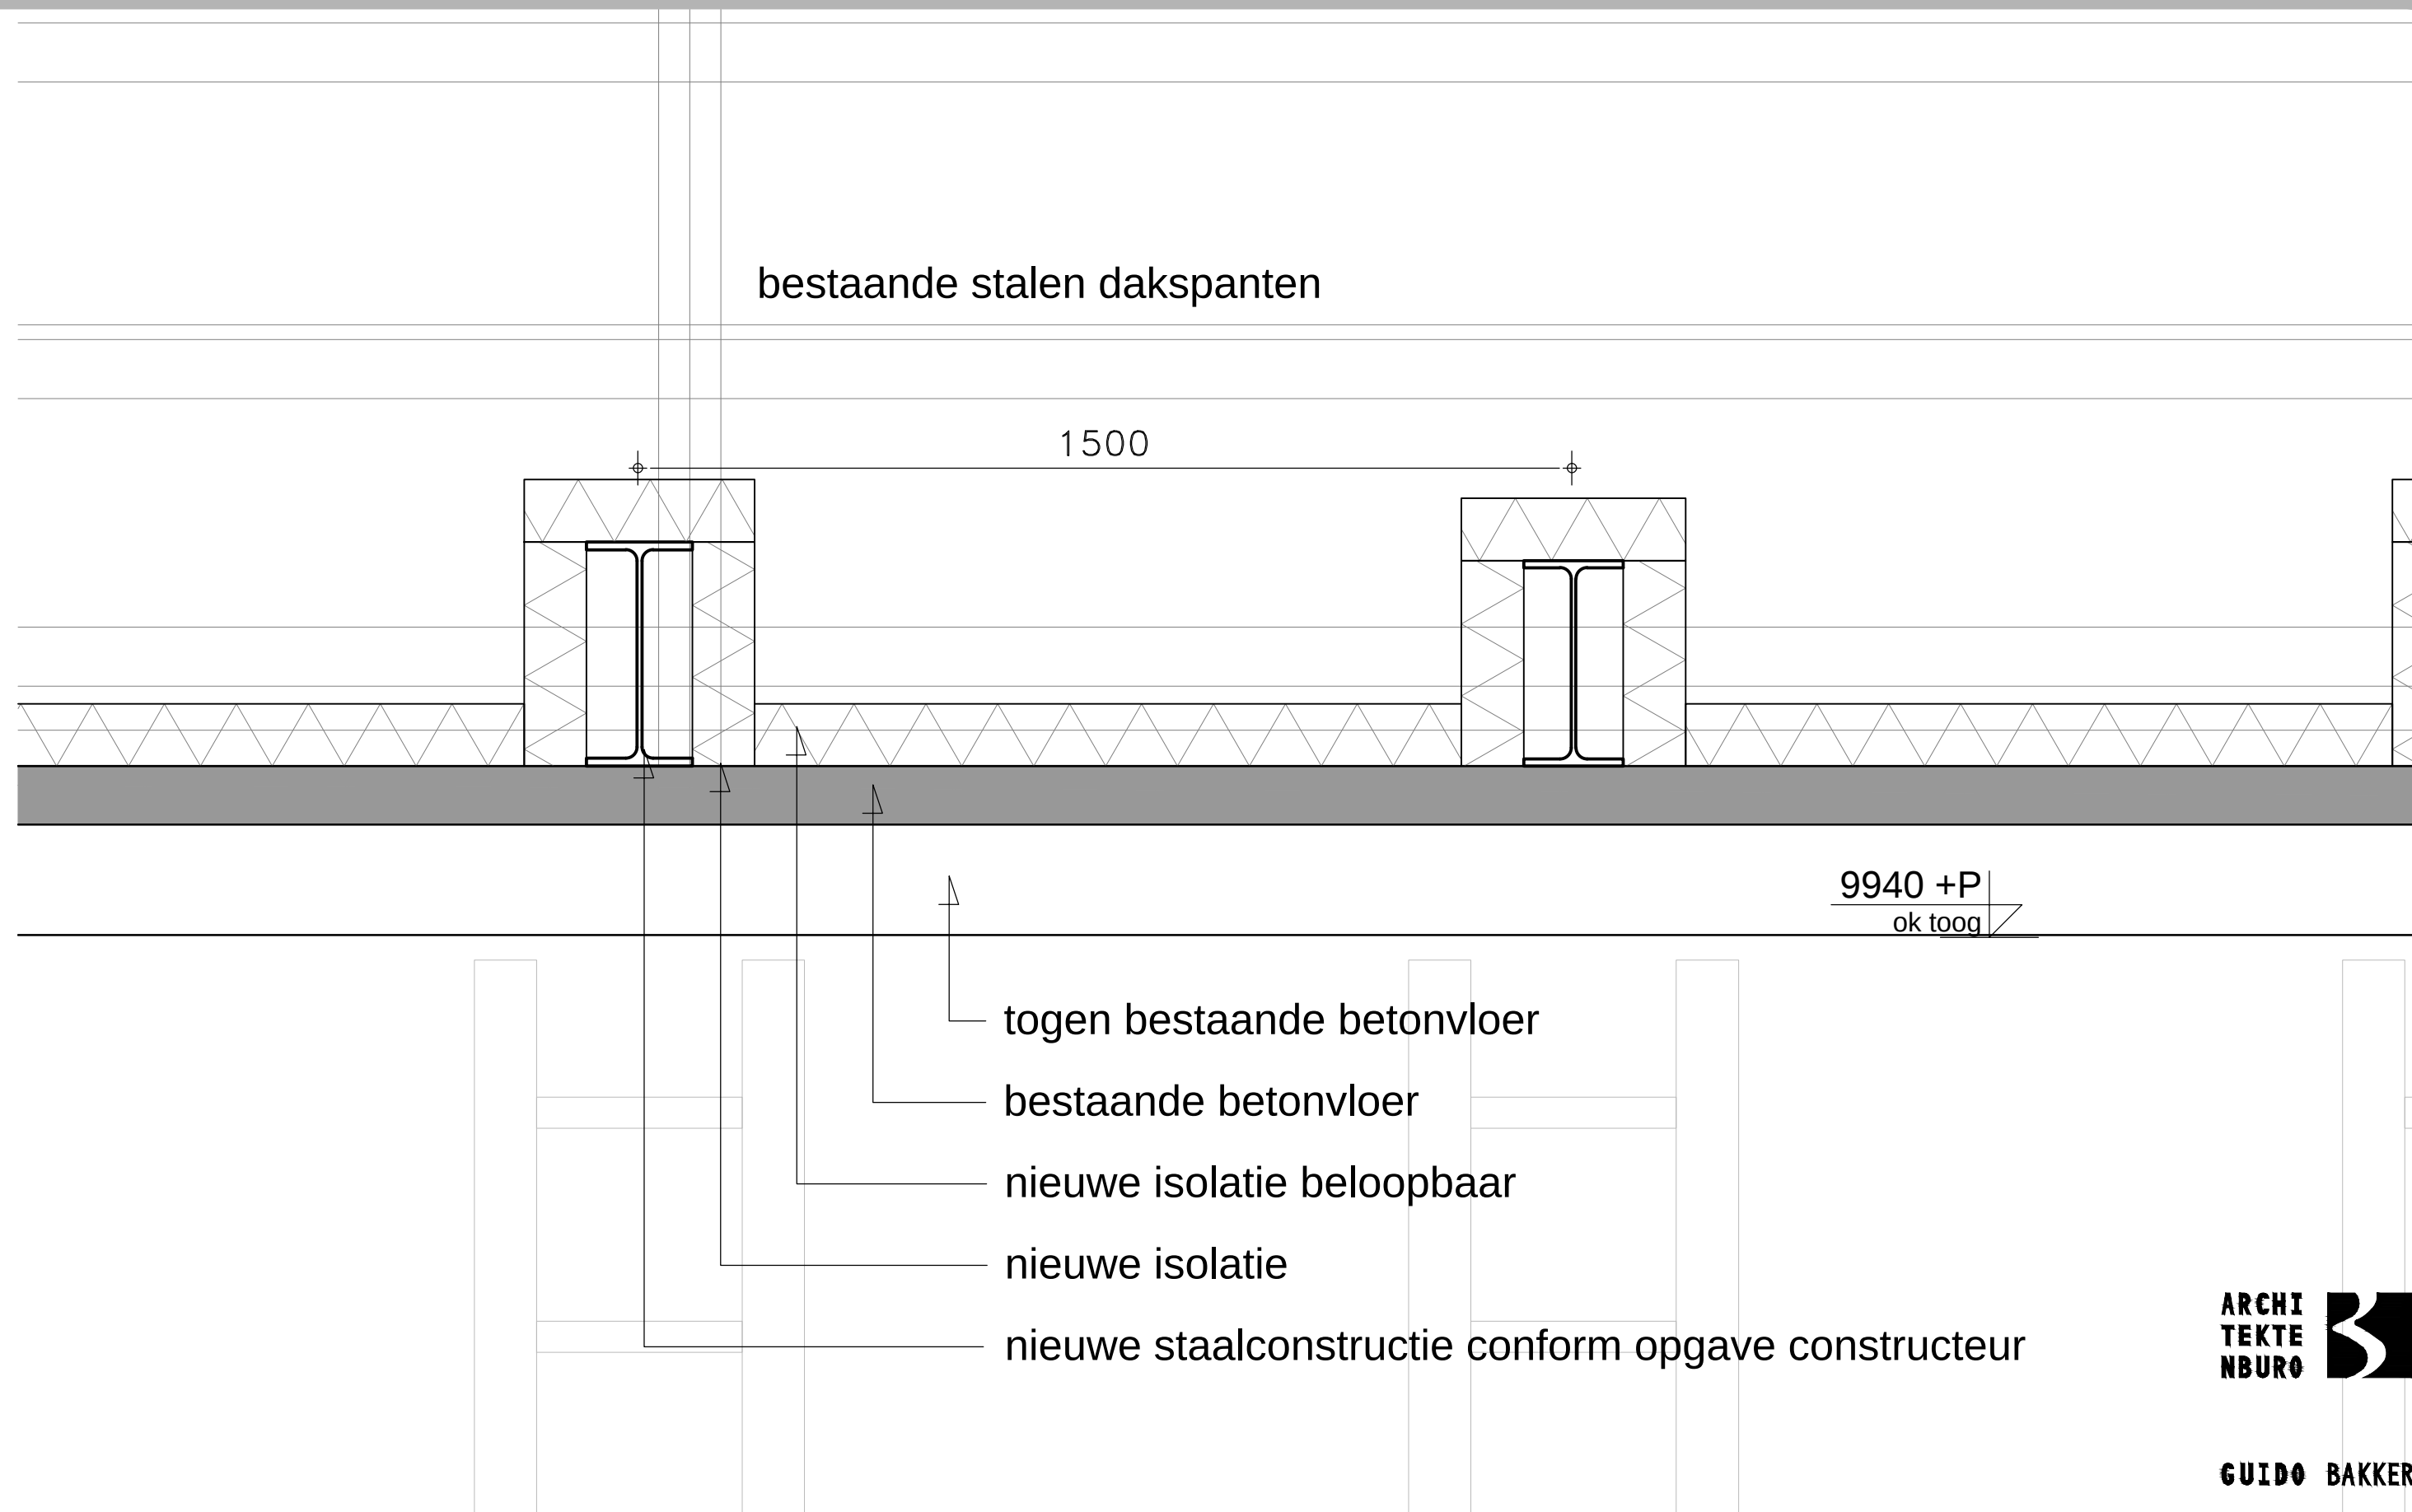


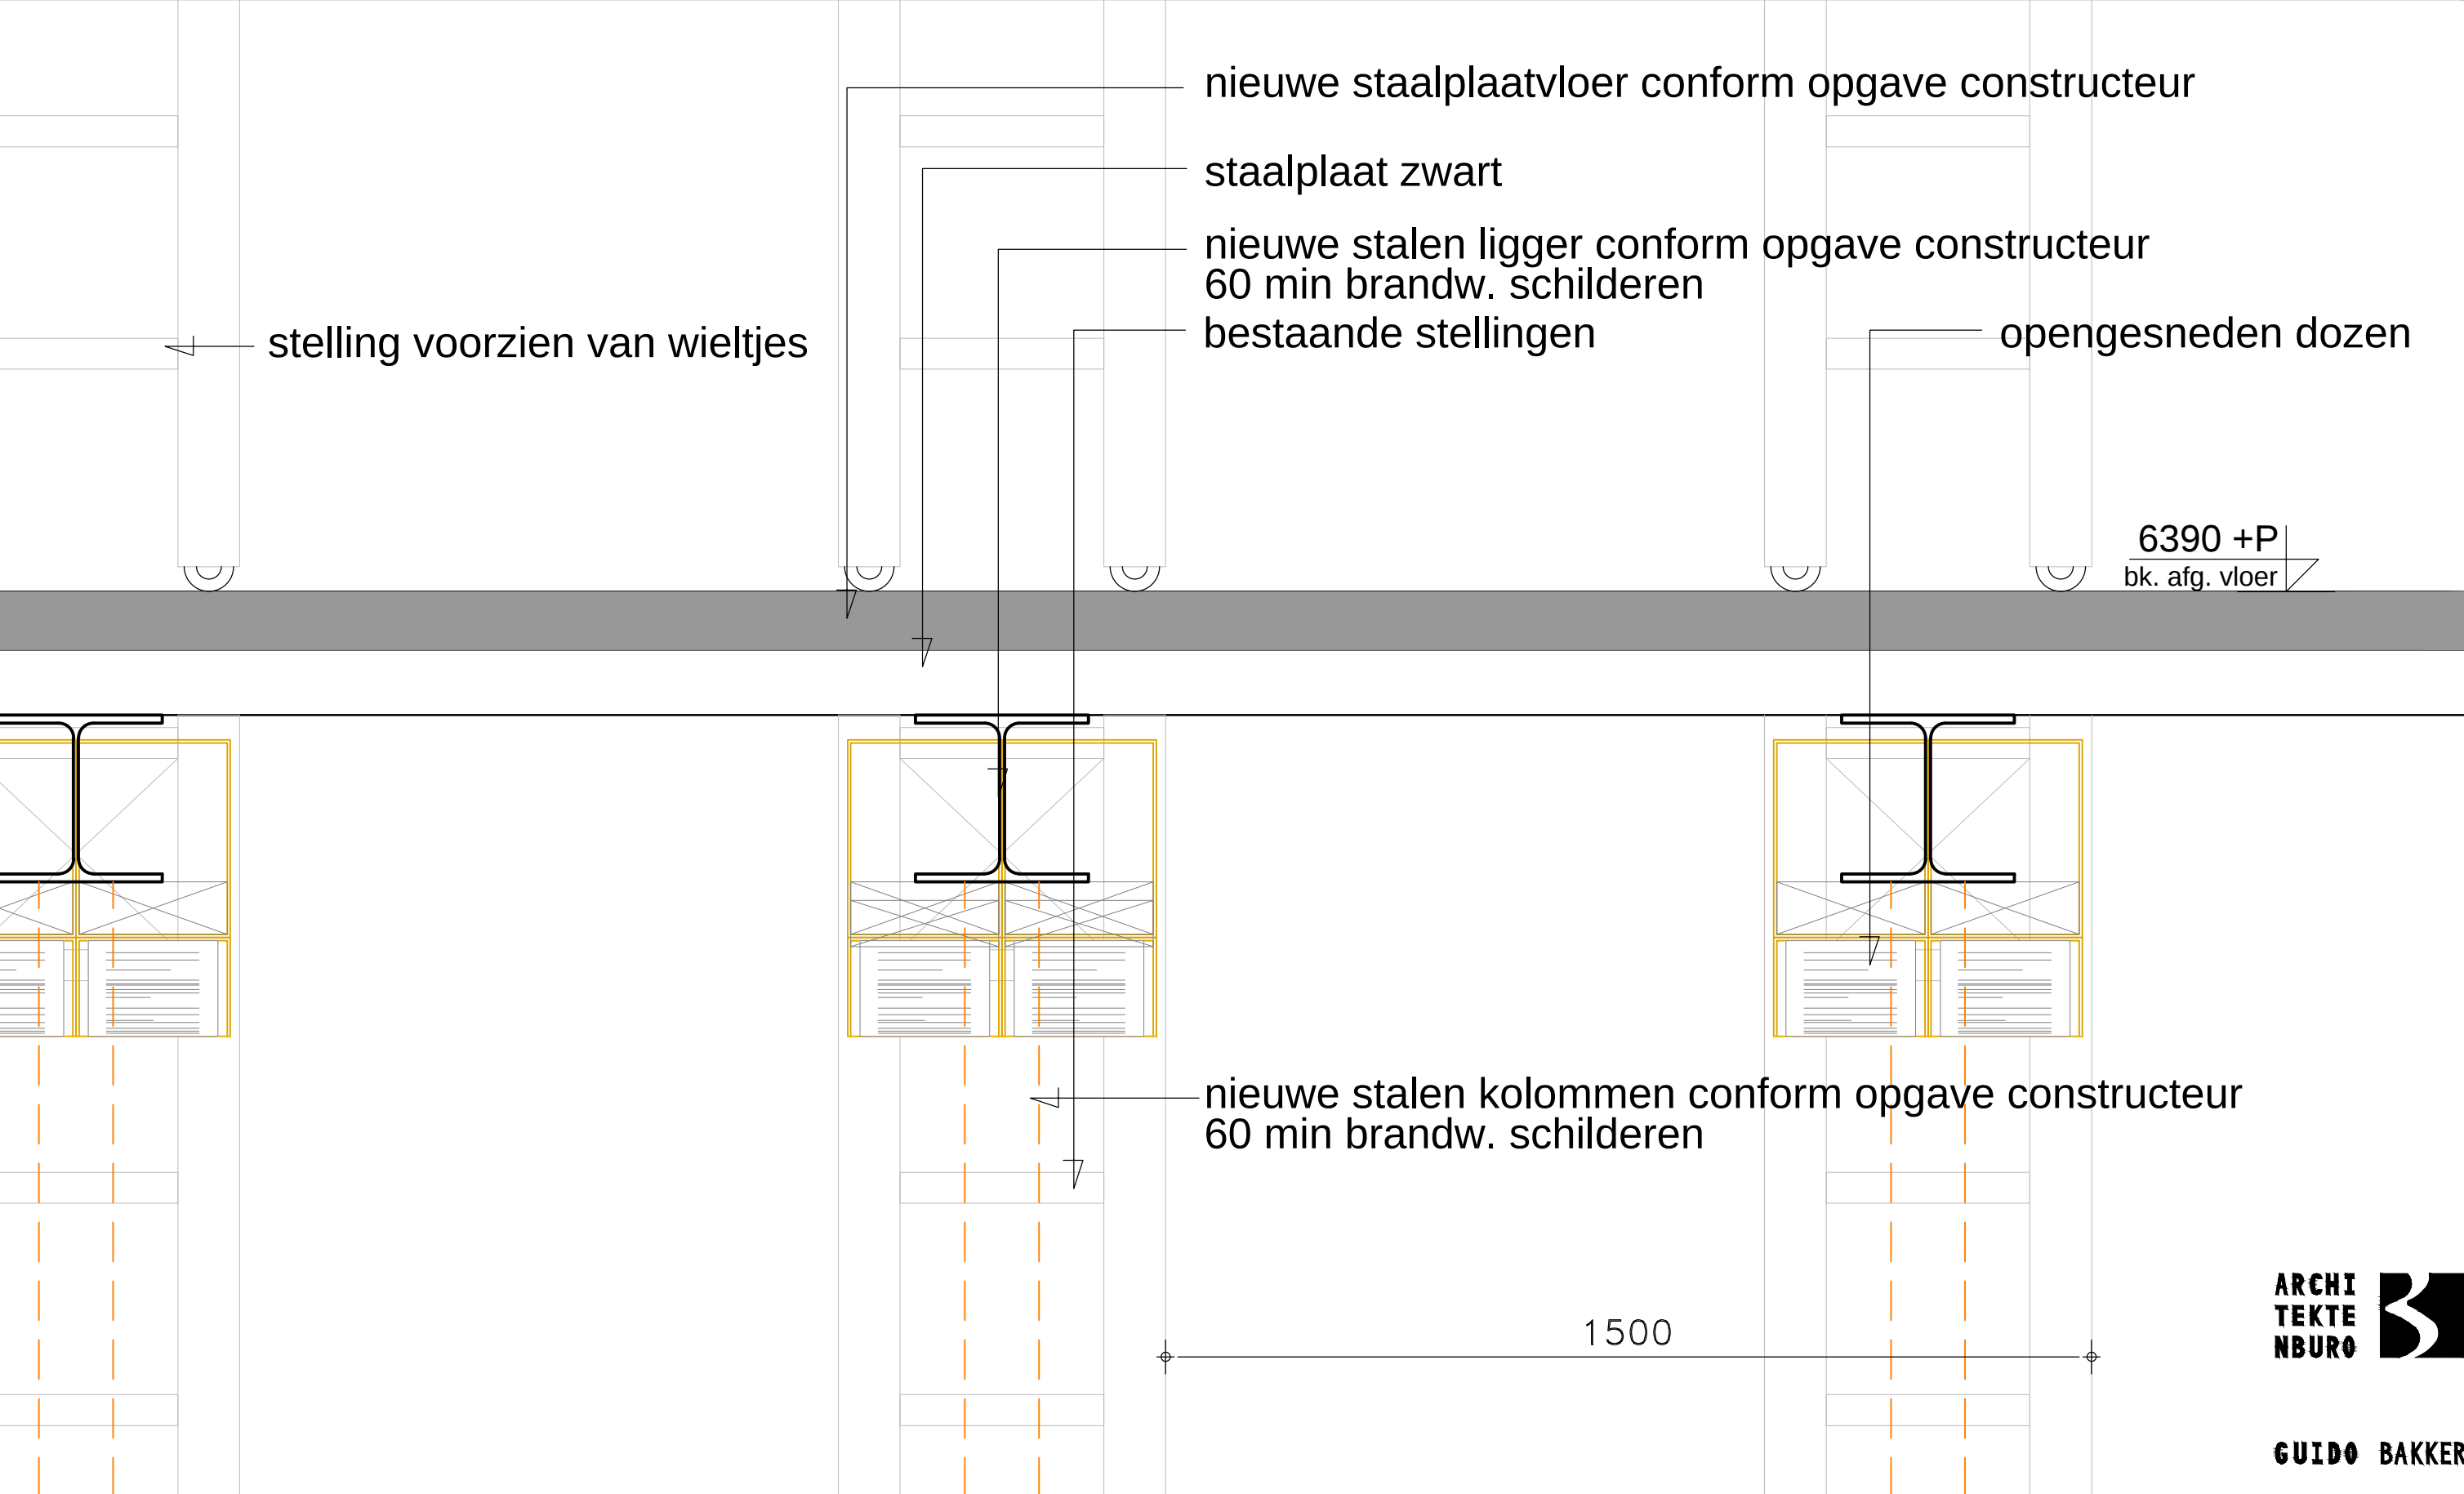


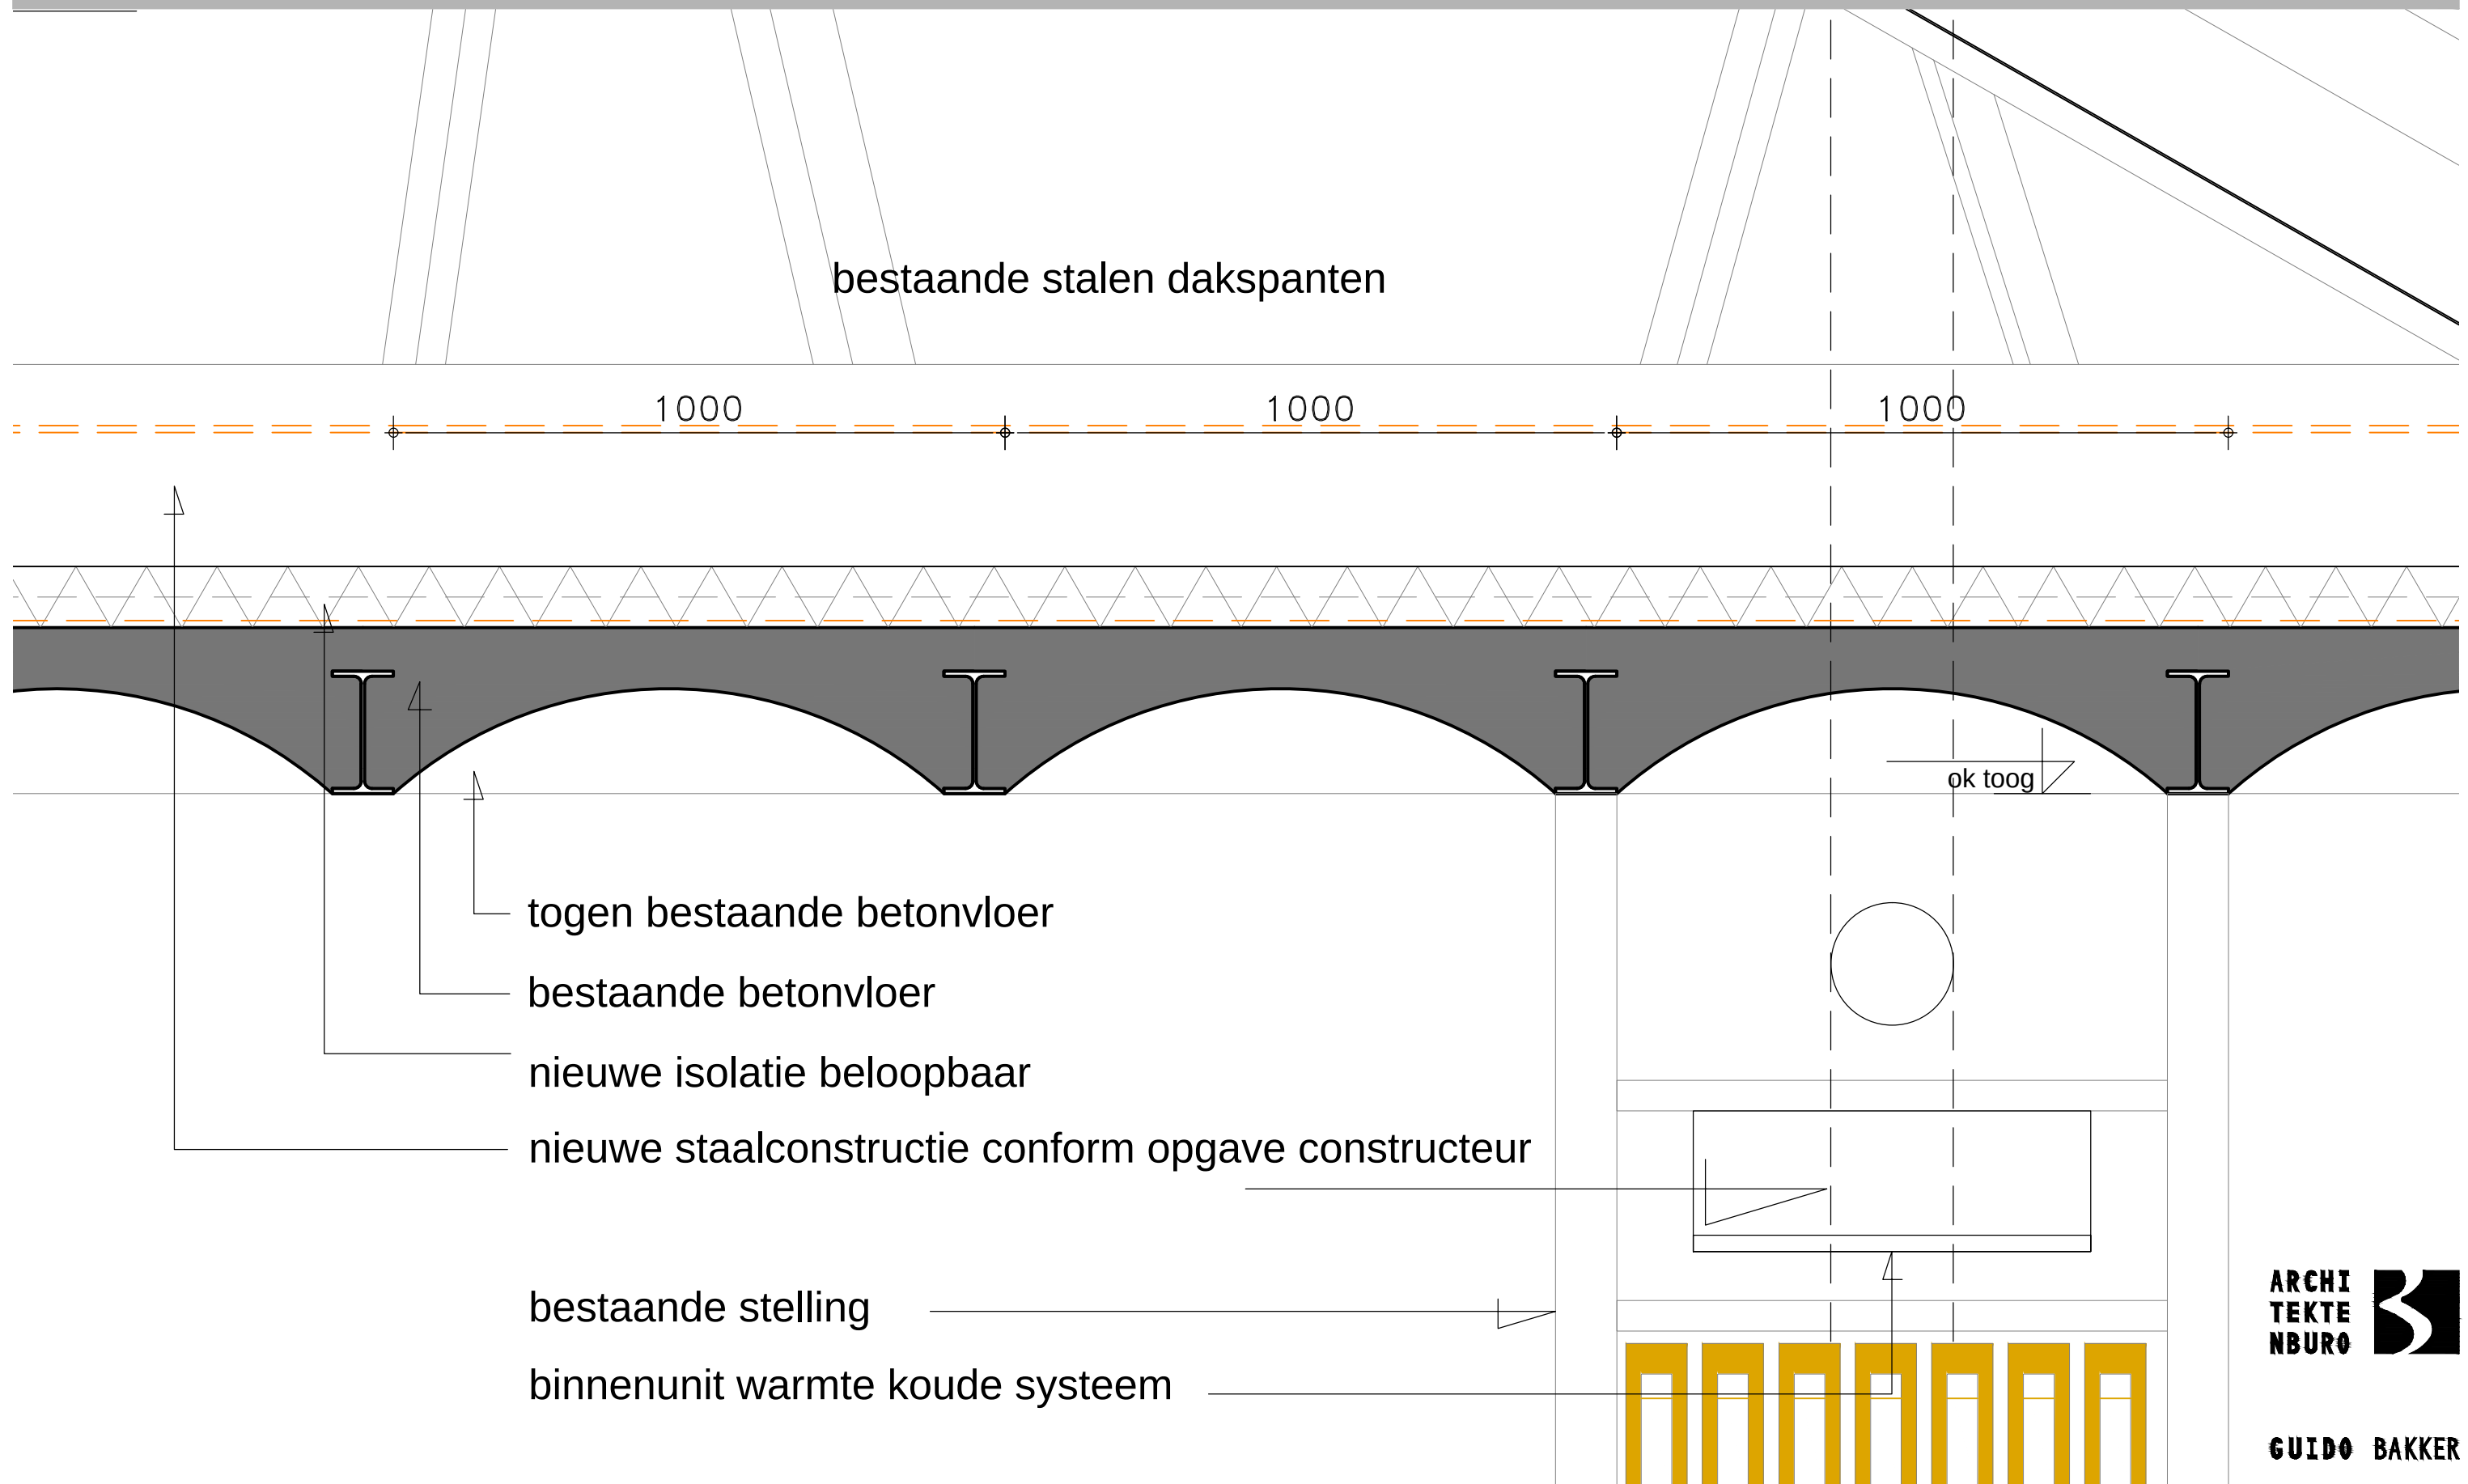



Notarieel Archief Rotterdam

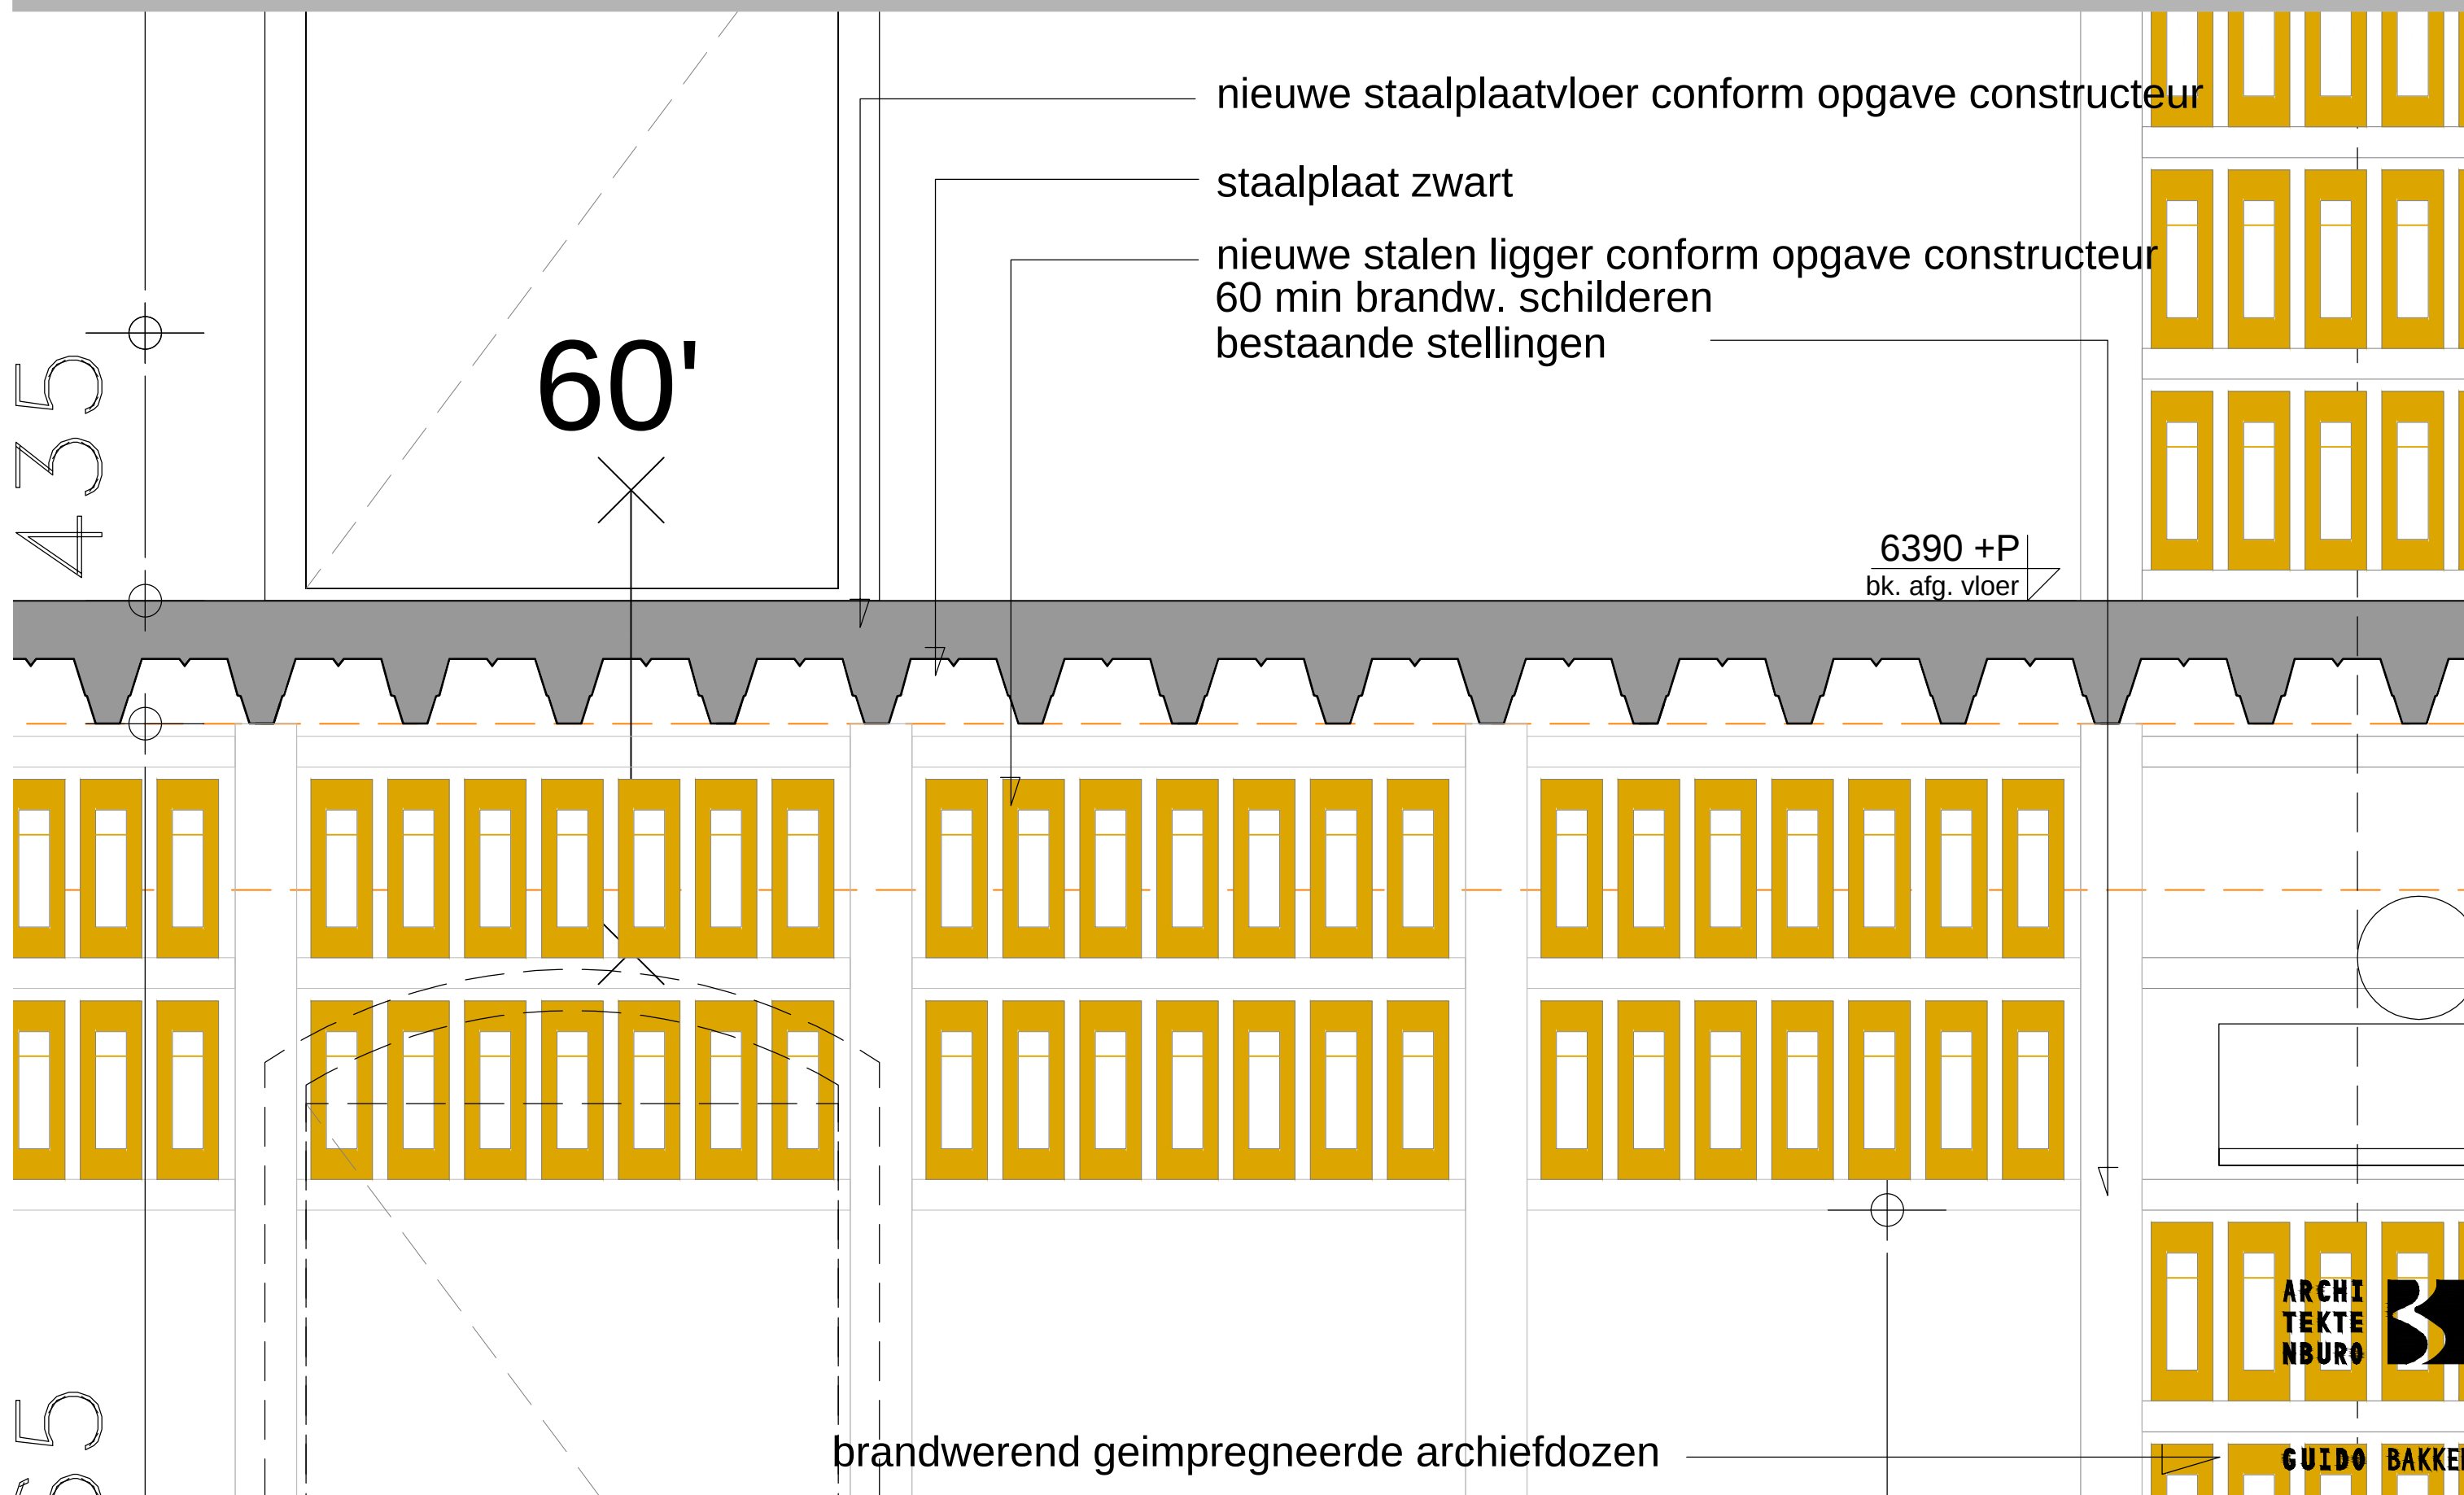

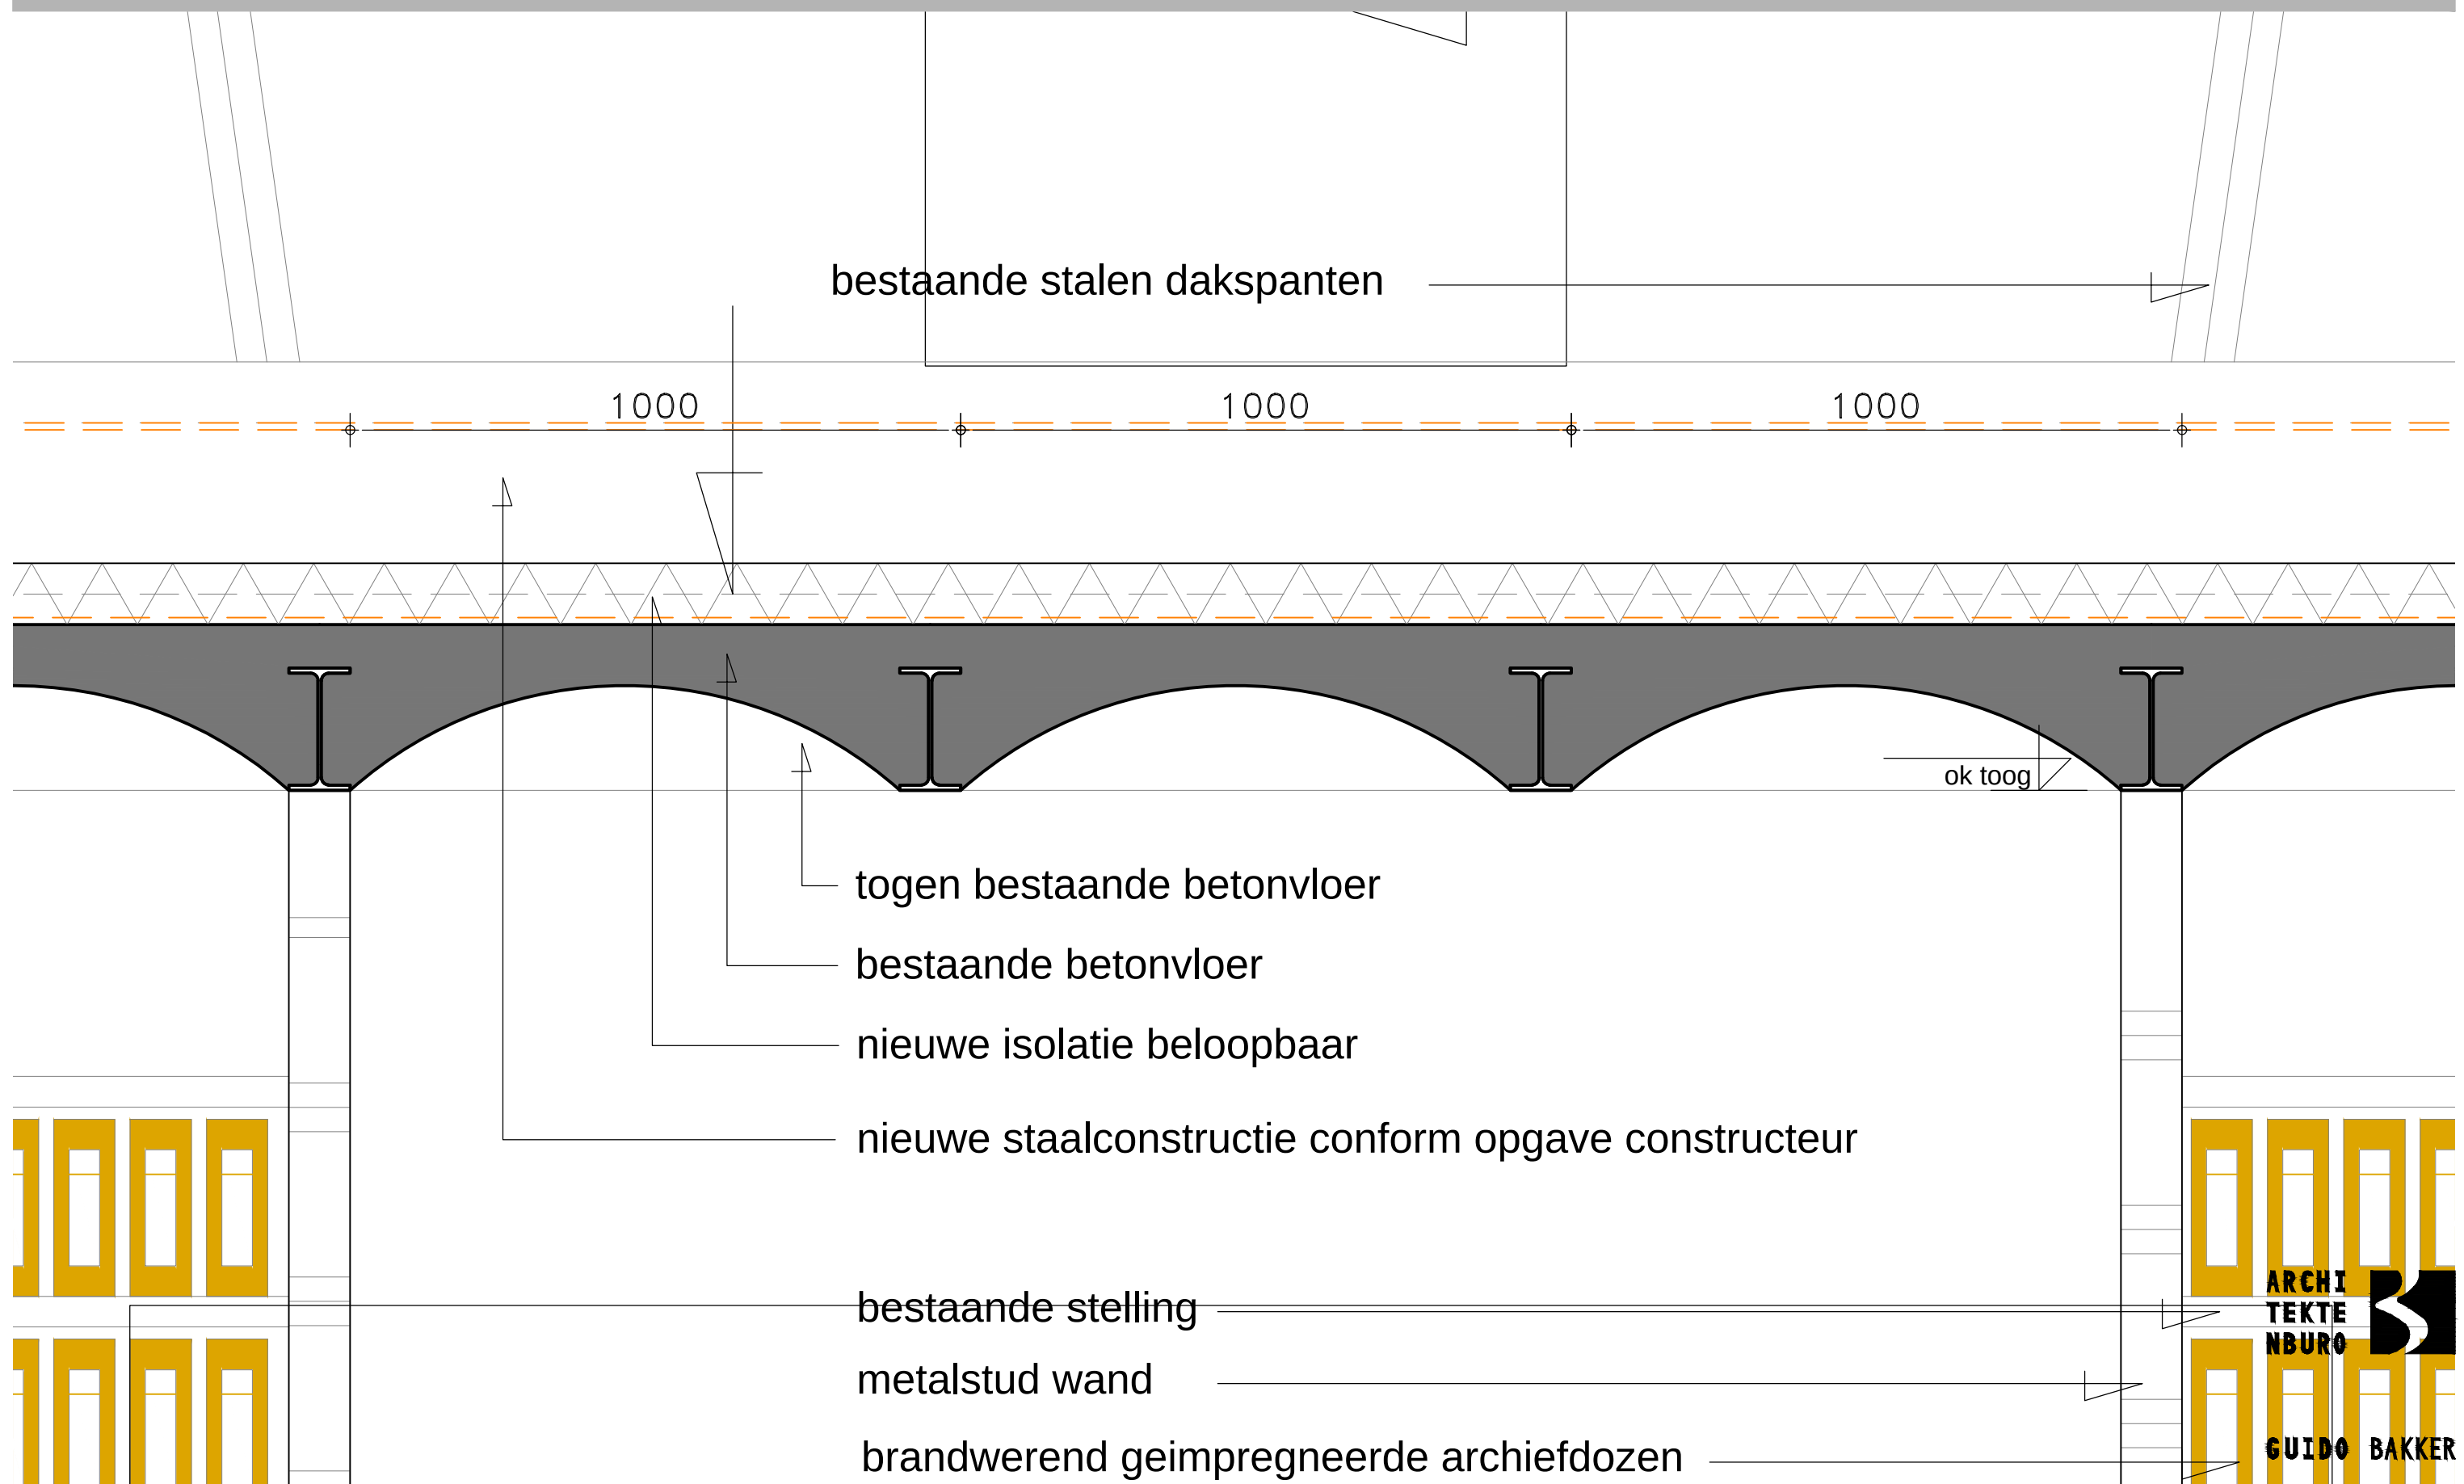

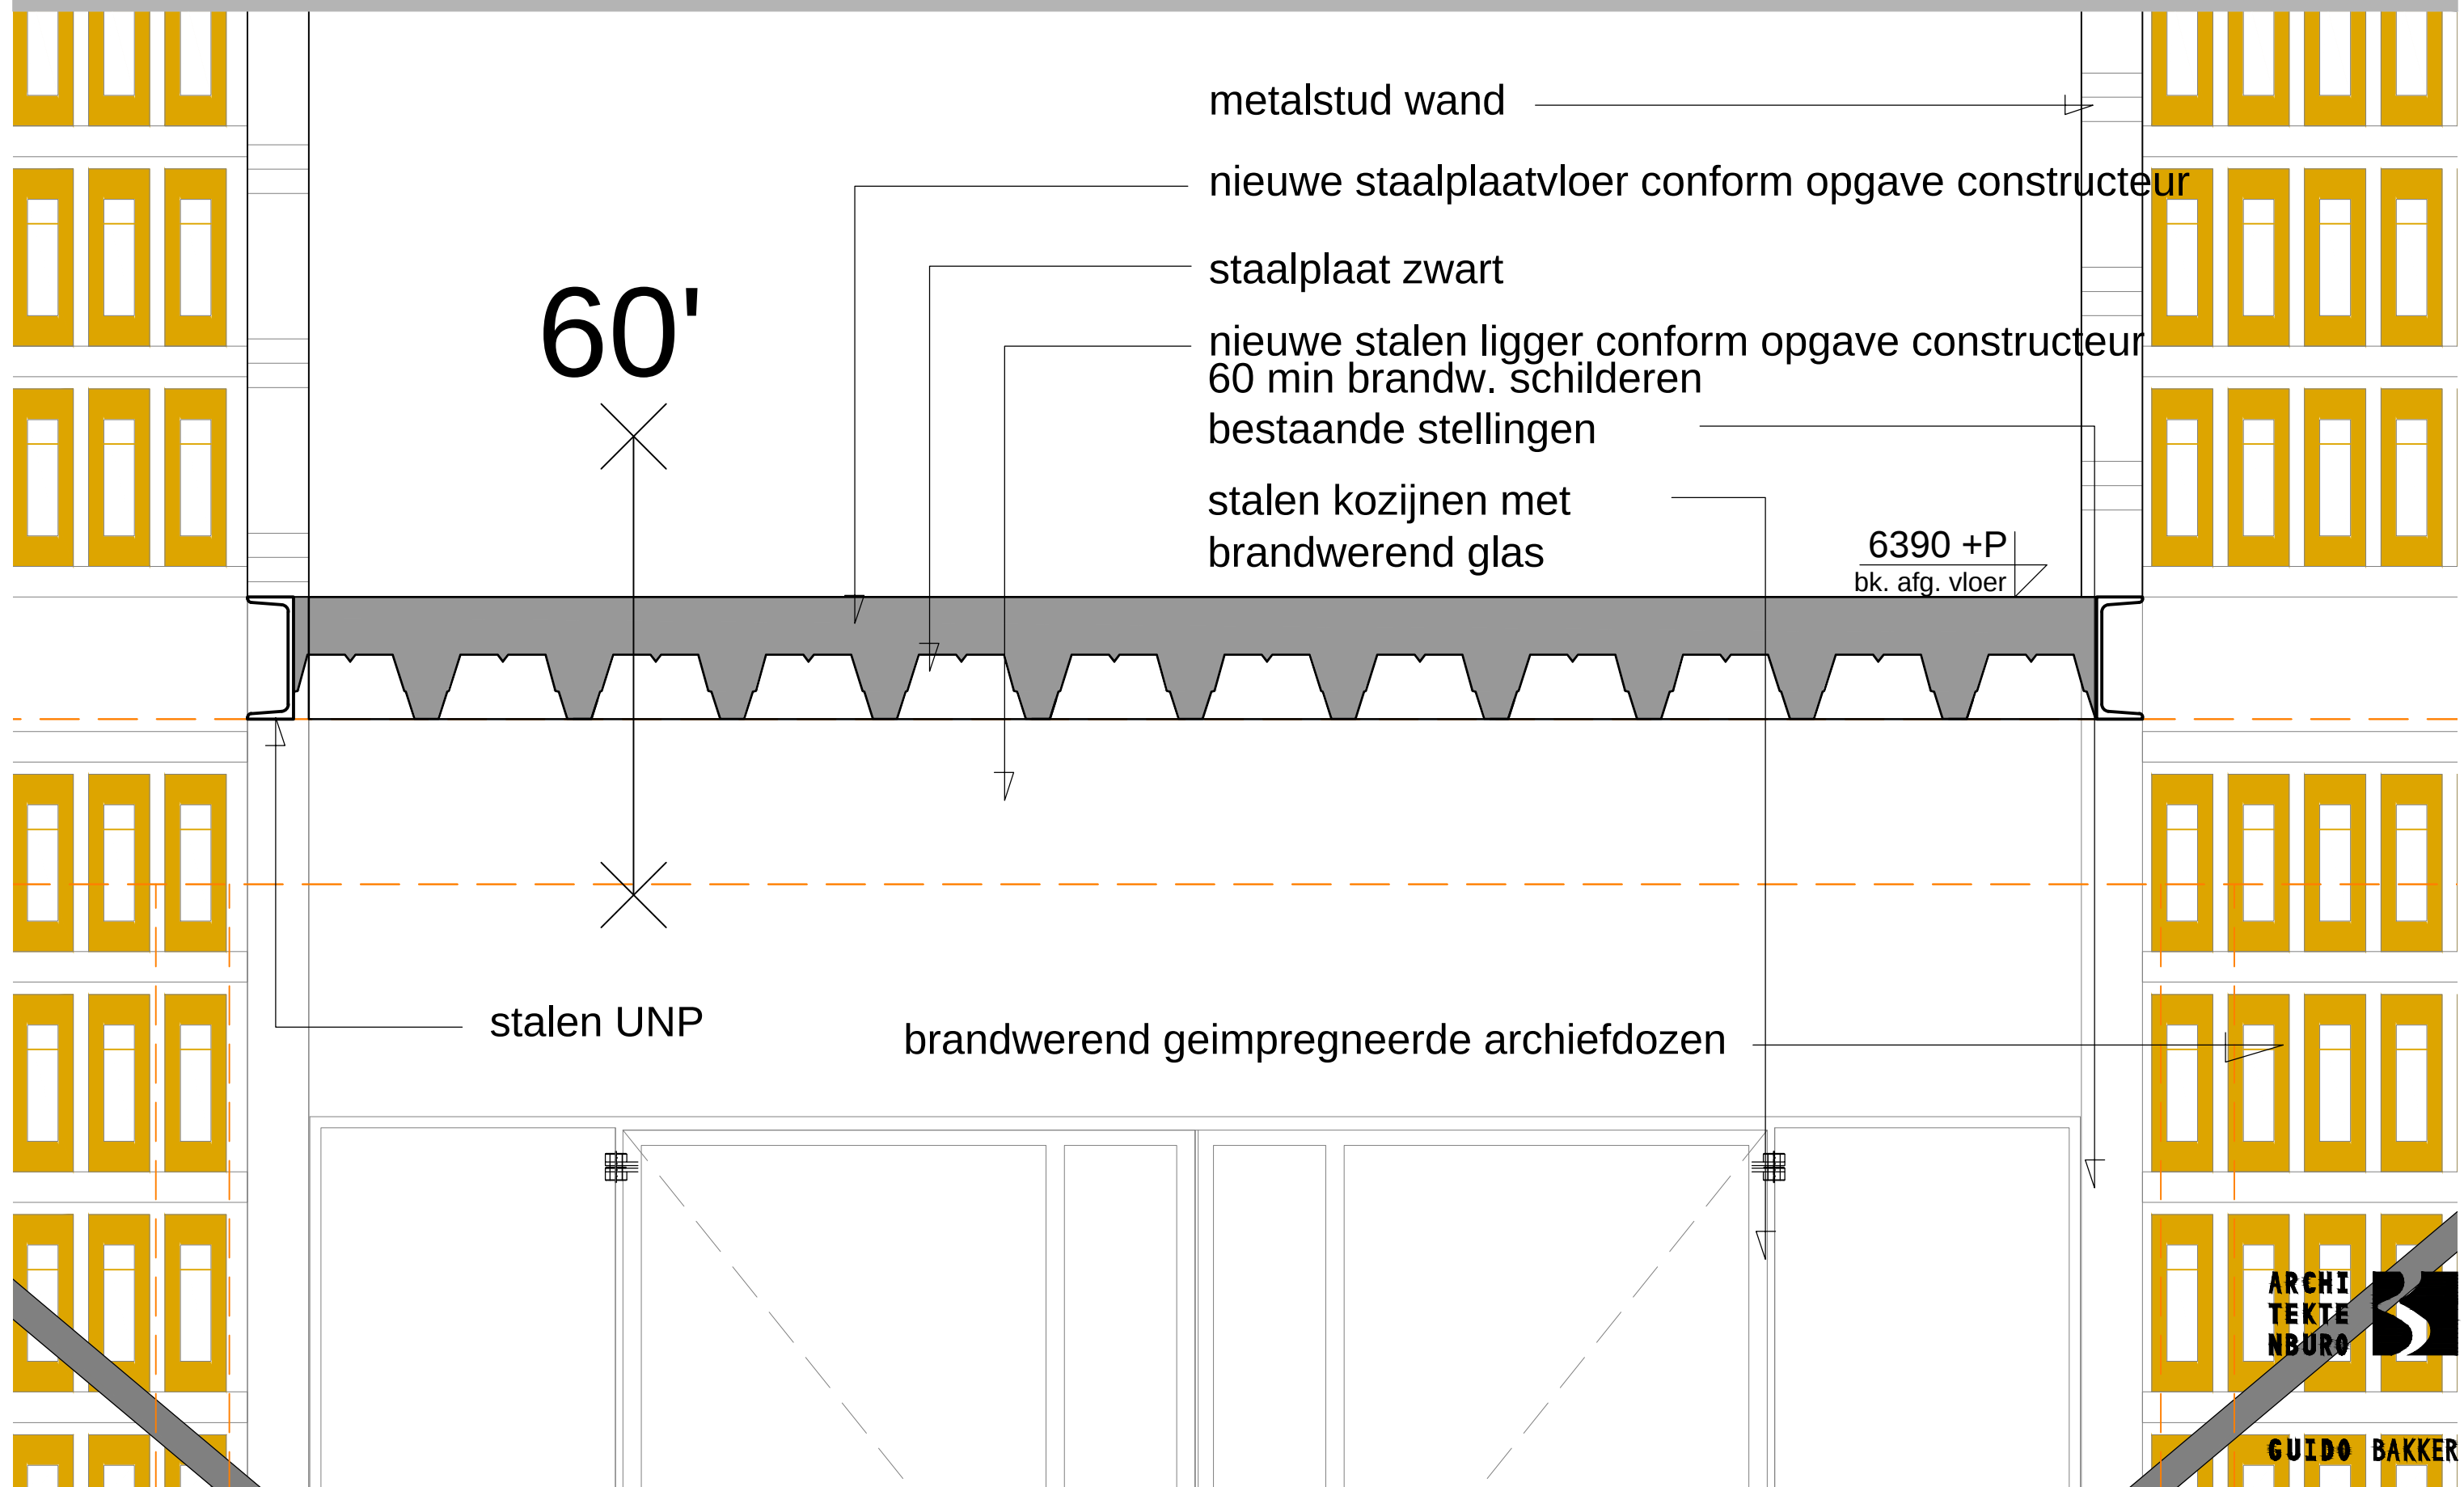

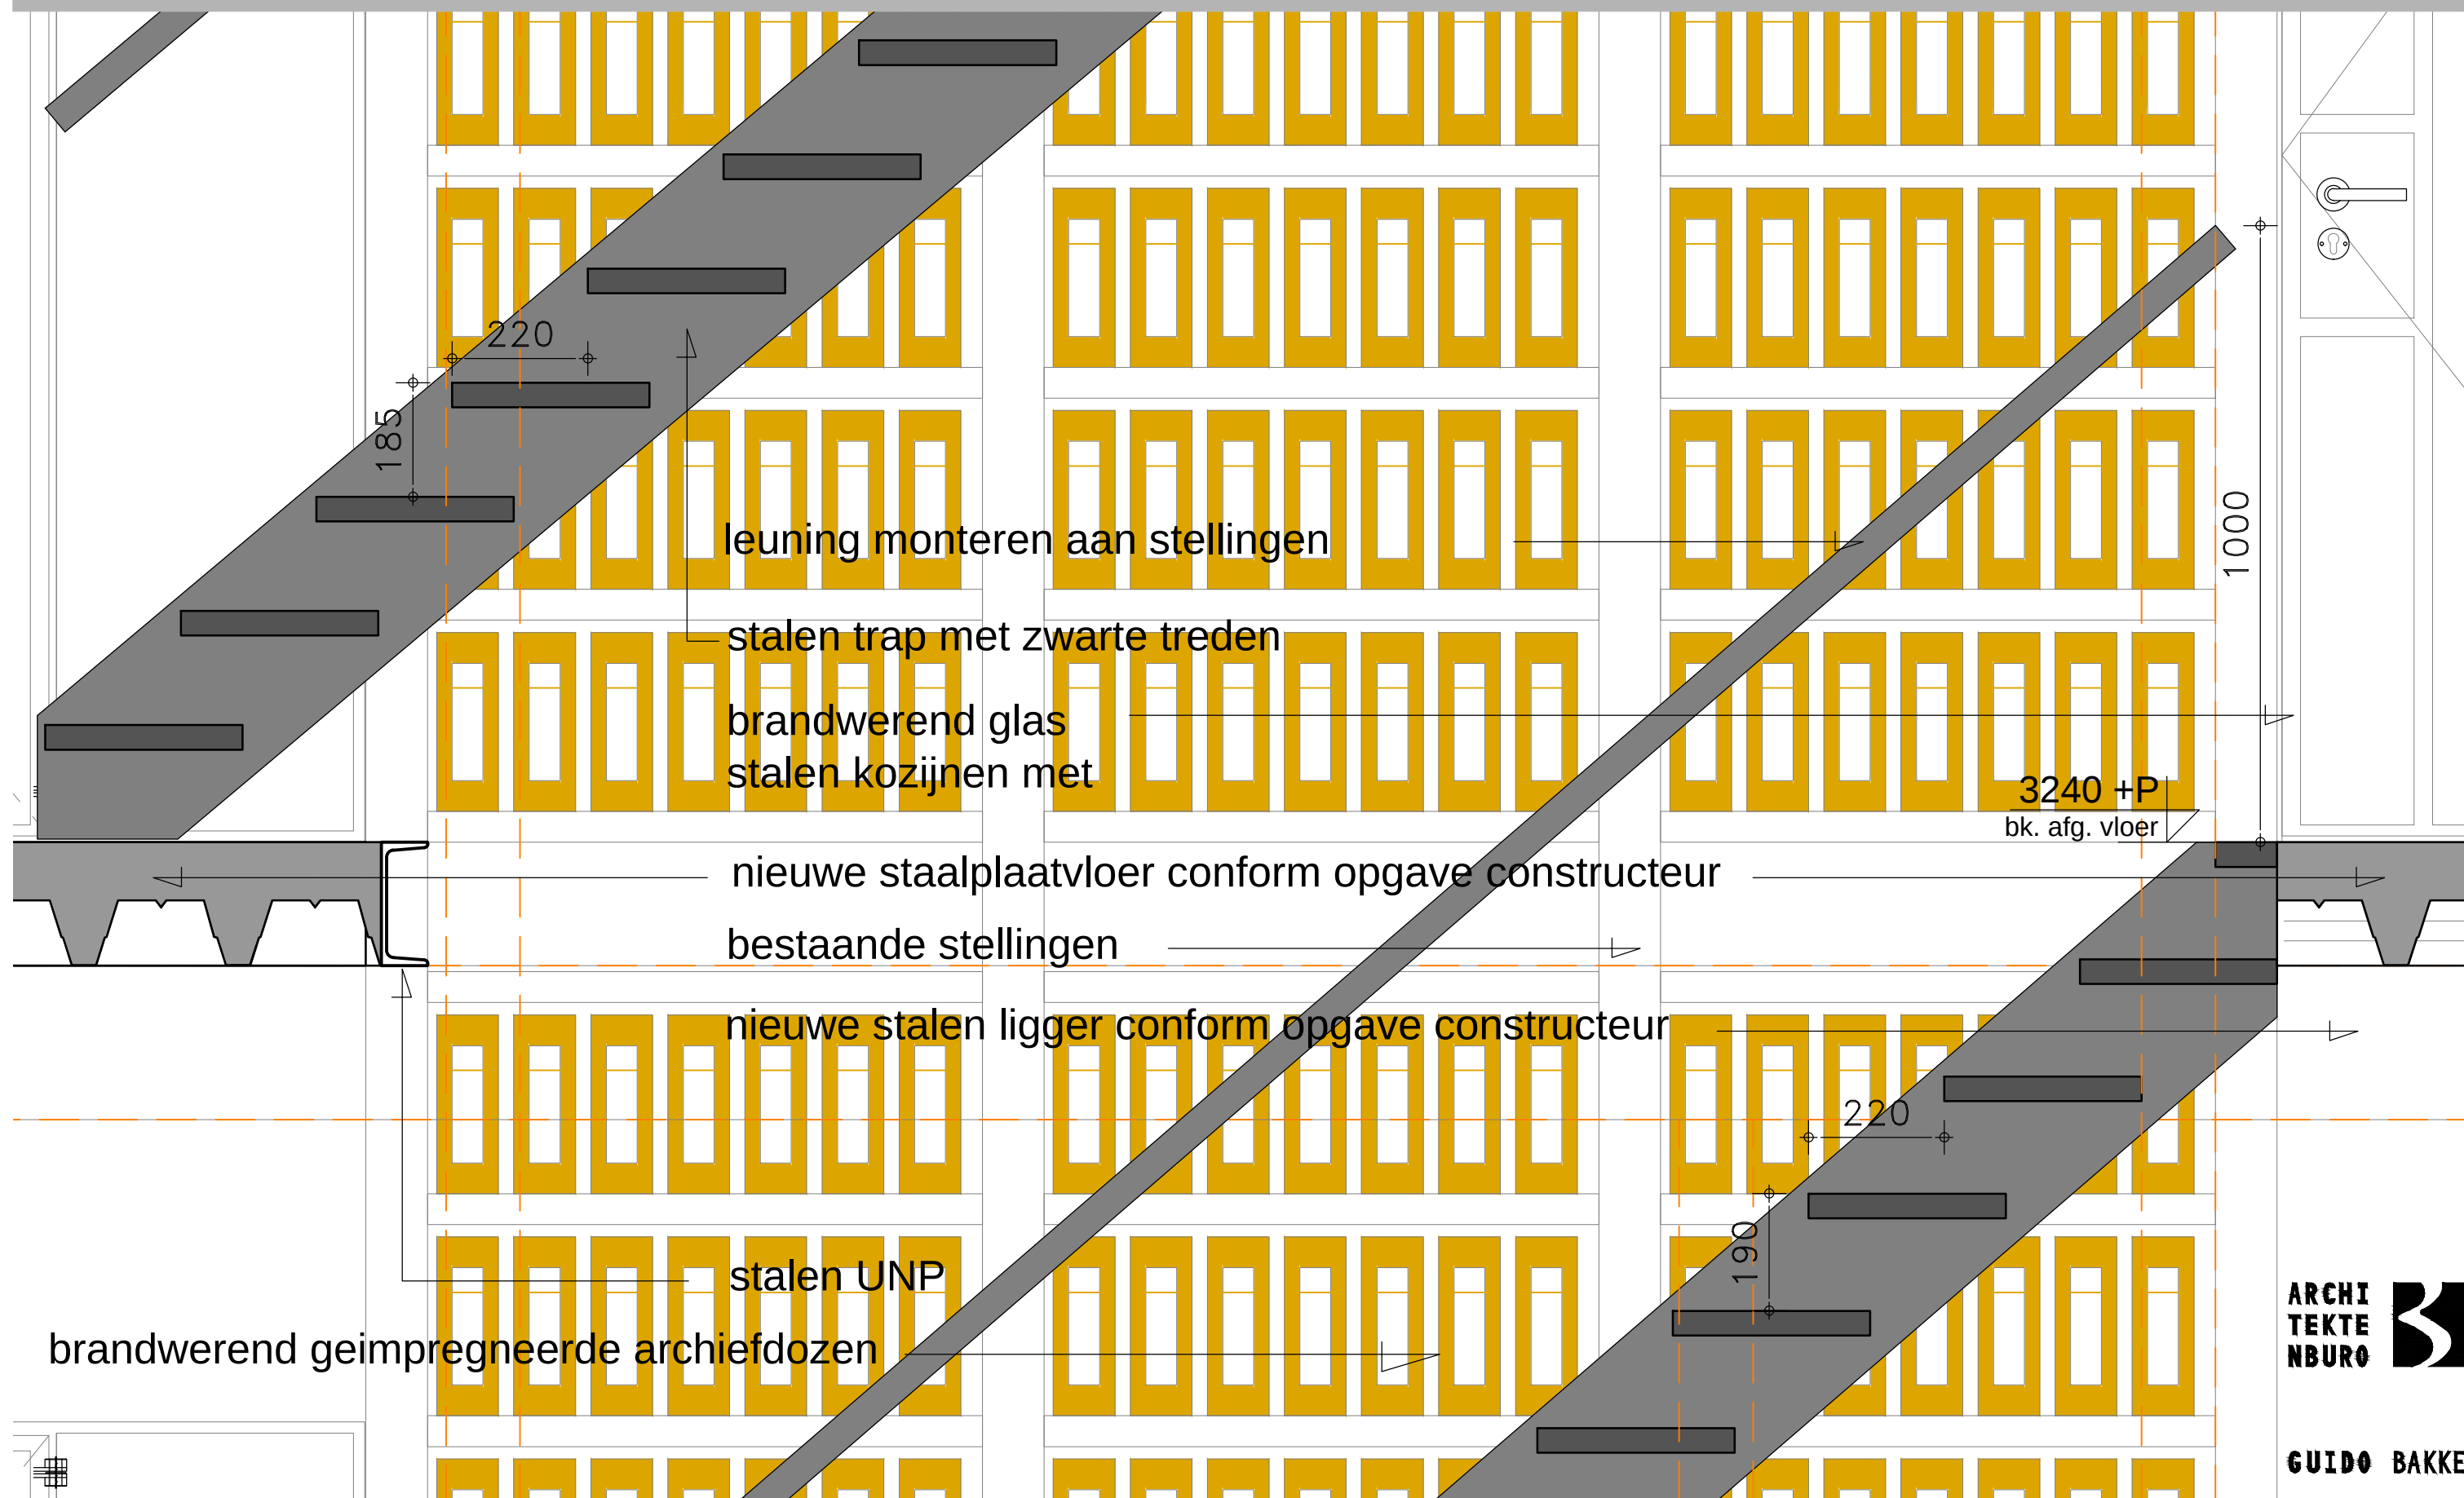

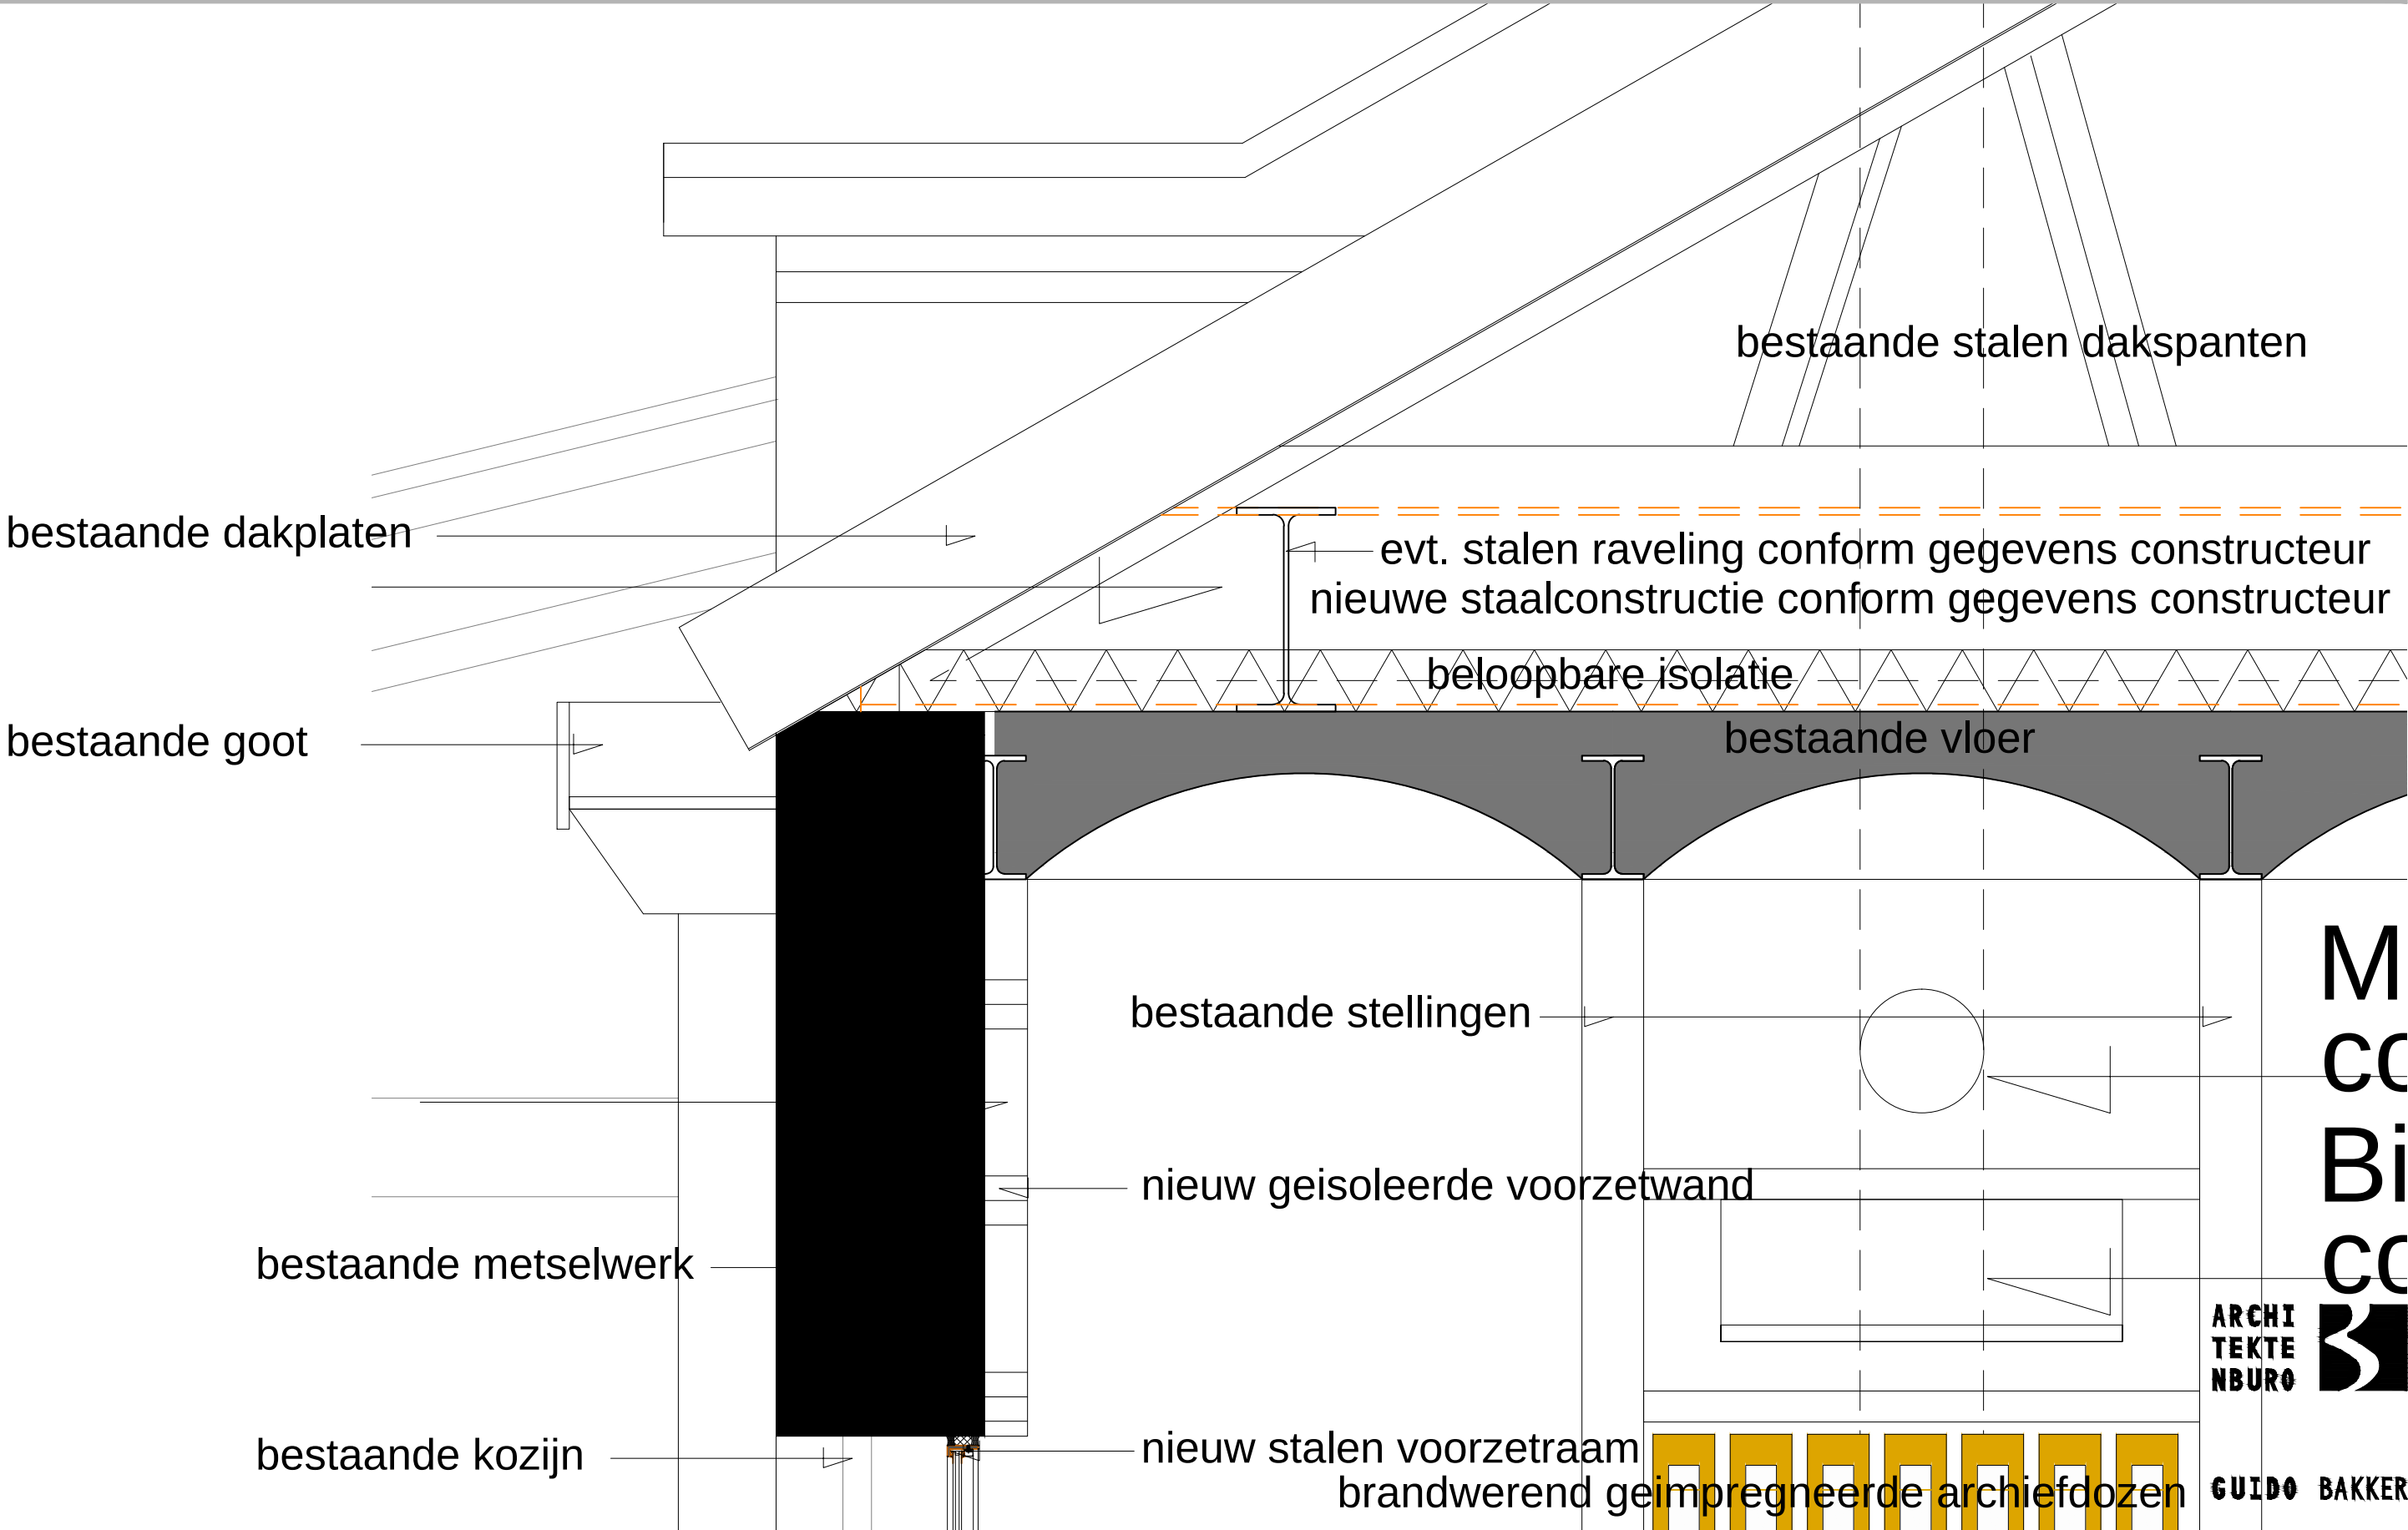

M
CC
Bi
CC
3

ARCHI
TEKTE
NBUR0

GUIDO BAKKER