

**ARCHI  
TEKTE  
NBUR0**



**Architekturburo Guido Bakker BV**

**Panhuys 18 - 3905 AX Veenendaal**

**Telefoon (0318) 55 22 47**

**Fax (0318) 51 89 18**

**Email [info@GuidoBakker.nl](mailto:info@GuidoBakker.nl)**

**GUIDO BAKKER**

**Internet [www.GuidoBakker.nl](http://www.GuidoBakker.nl)**

PROJECT

**Notarieel Archief Rotterdam  
Noordsingel 115 Rotterdam**

OPDRACHTGEVER


ONDERWERP

**Nieuwe plattergonden**

FASE

**Omgevingsvergunning**

ARCHITECT	Guido Bakker		SCHAAL	1: 100		PROJECT NR.			
REGISTRATIE NR.	1.970901.018		FORMAAT	A3		2014-182			
TEKENAAR	MH		DATUM	03-02-2015			TEKENING NR.		
A	17-03-2015	D	31-03-2016	G		J			
B	16-10-2015	E		H		K			
C	14-12-2015	F		I		L			
							<b>OV-100b</b>		

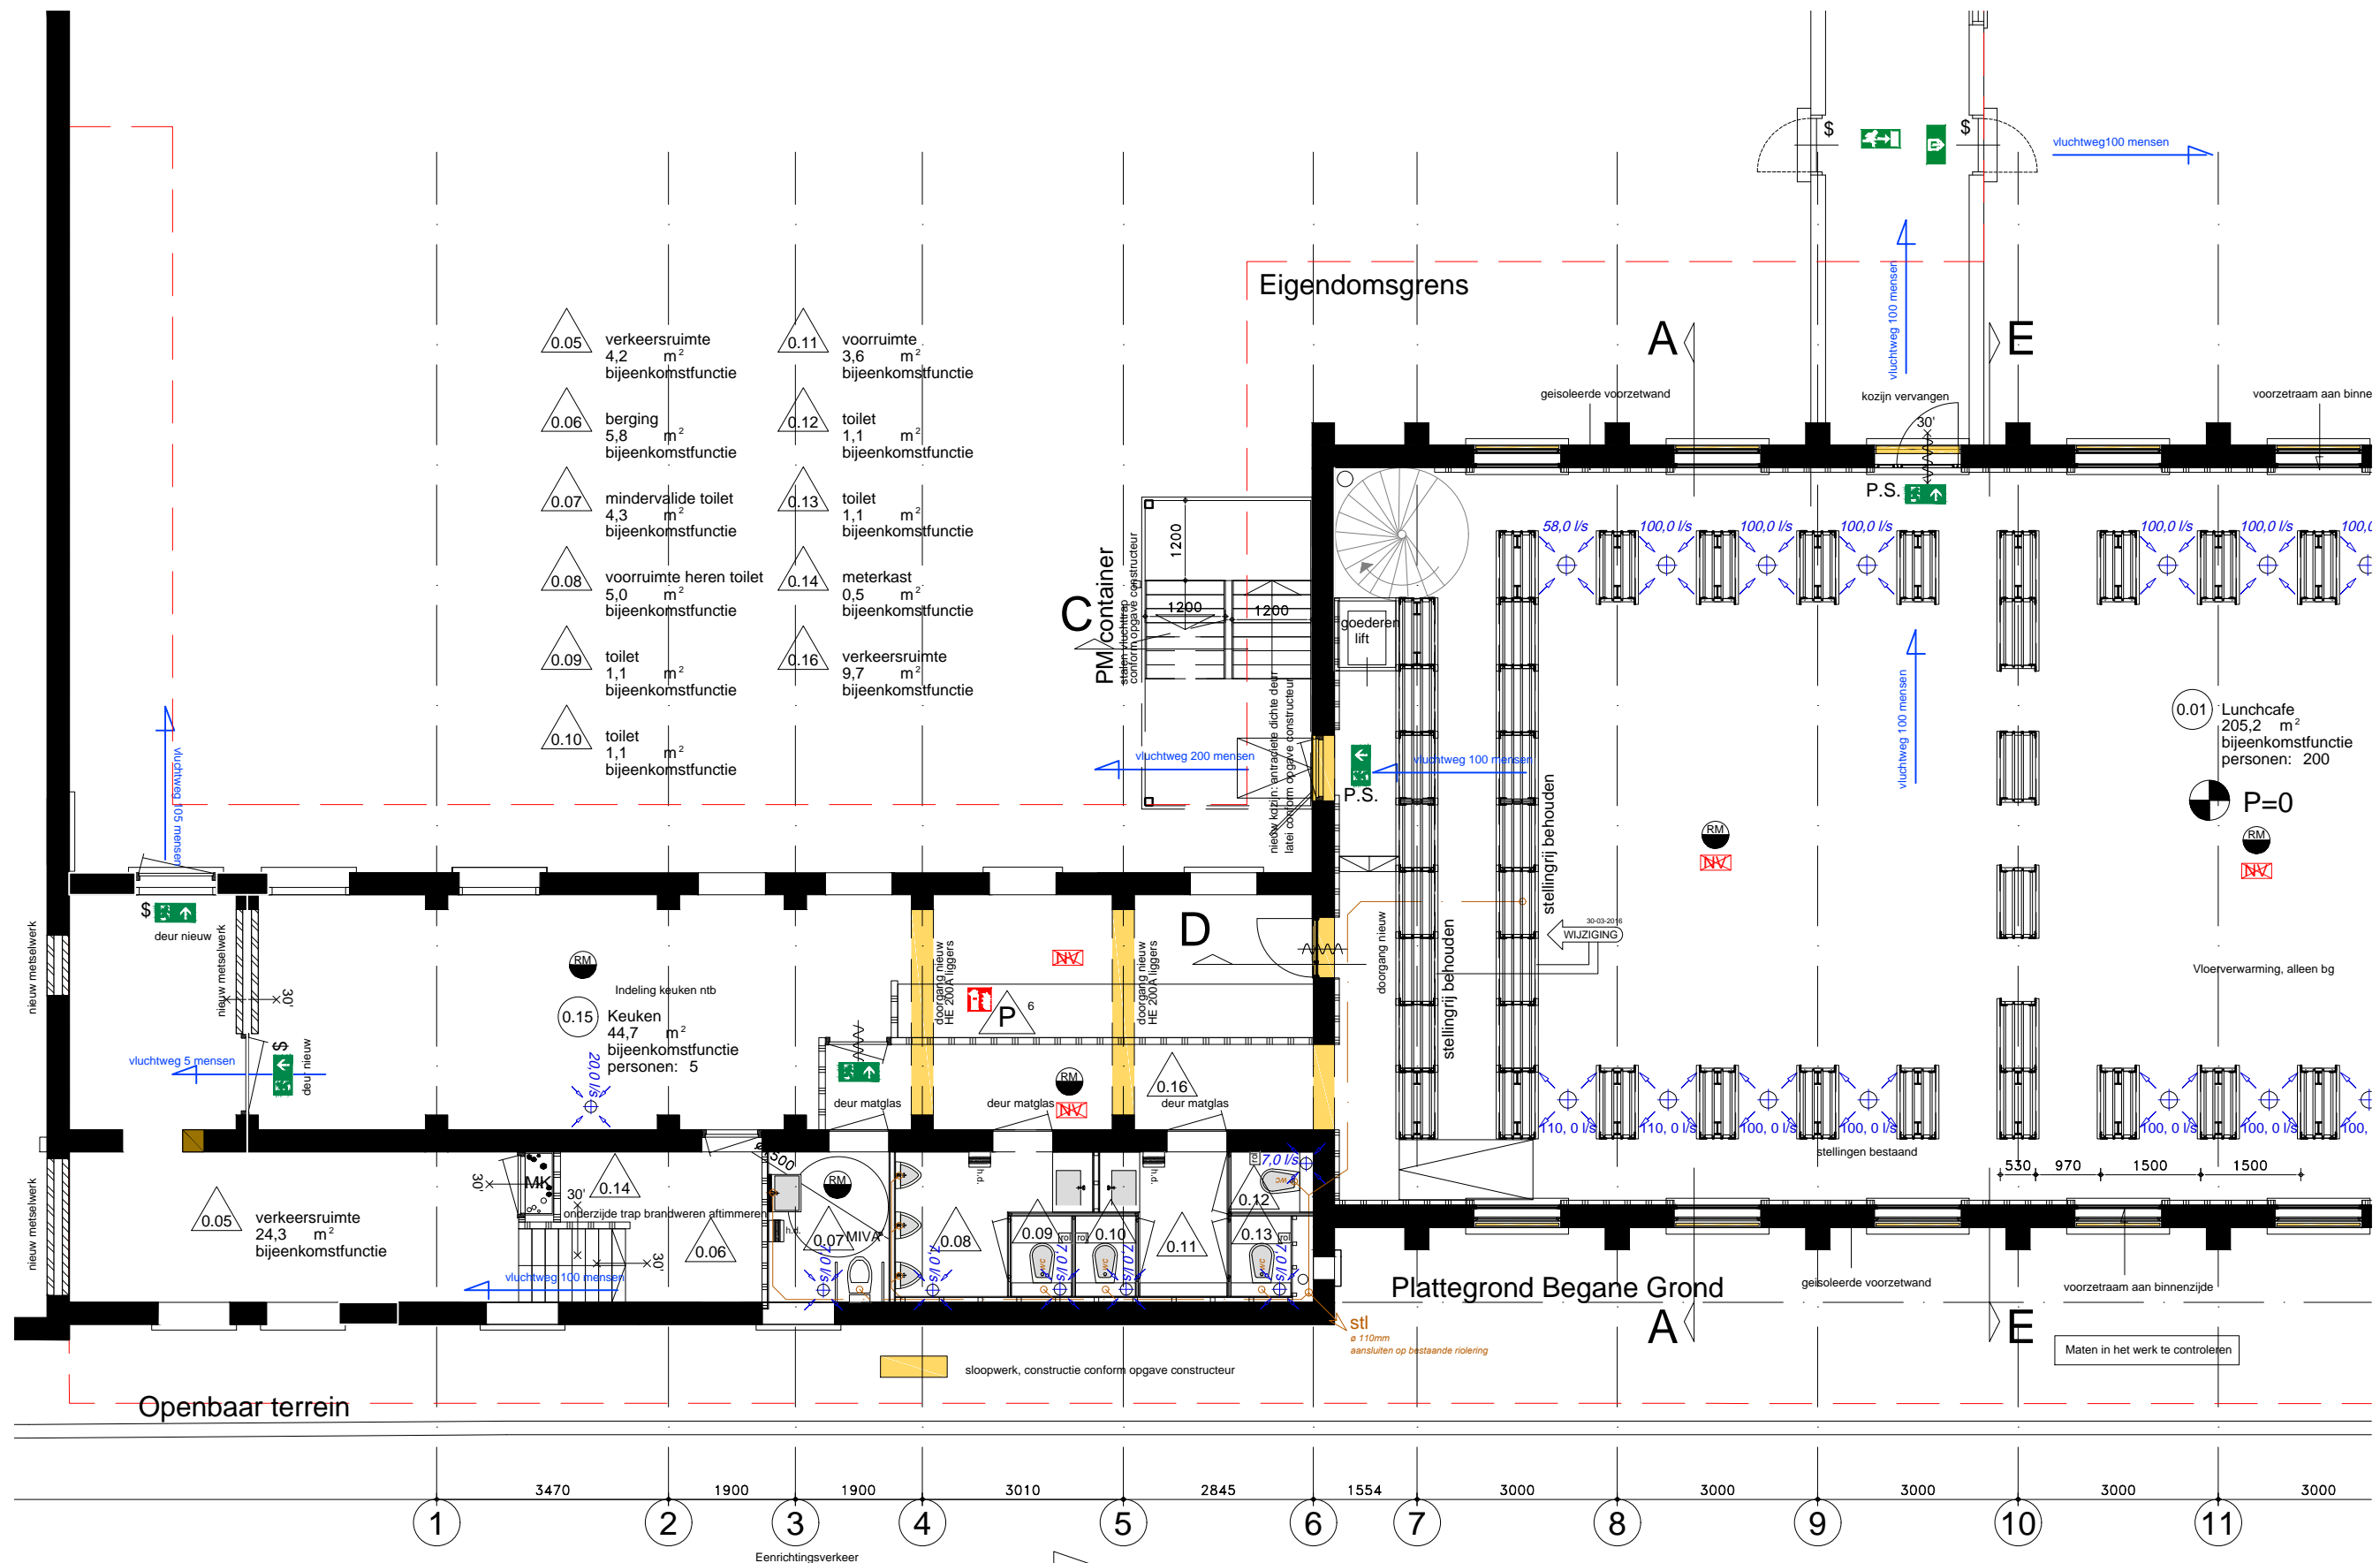





# Notarieel Archief Rotterdam

