

**ARCHI
TEKTE
NBUR**



Architekturburo Guido Bakker BV

Panhuys 18 - 3905 AX Veenendaal

Telefoon (0318) 55 22 47

Fax (0318) 51 89 18

Email info@GuidoBakker.nl

GUIDO BAKKER Internet www.GuidoBakker.nl

PROJECT

**Notarieel Archief Rotterdam
Noordsingel 115 Rotterdam**

OPDRACHTGEVER


ONDERWERP

Nieuwe principedoorssneden


FASE

Omgevingsvergunning

ARCHITECT	Guido Bakker	SCHAAL	1: 100	PROJECT NR.	
REGISTRATIE NR.	1.970901.018	FORMAAT	A3	2014-182	
TEKENAAR	MH	DATUM	03-02-2015	TEKENING NR.	
A	17-03-2015	D		G	
B	14-12-2015	E		H	
C	31-03-2016	F		I	
				J	
				K	
				L	
					OV-300

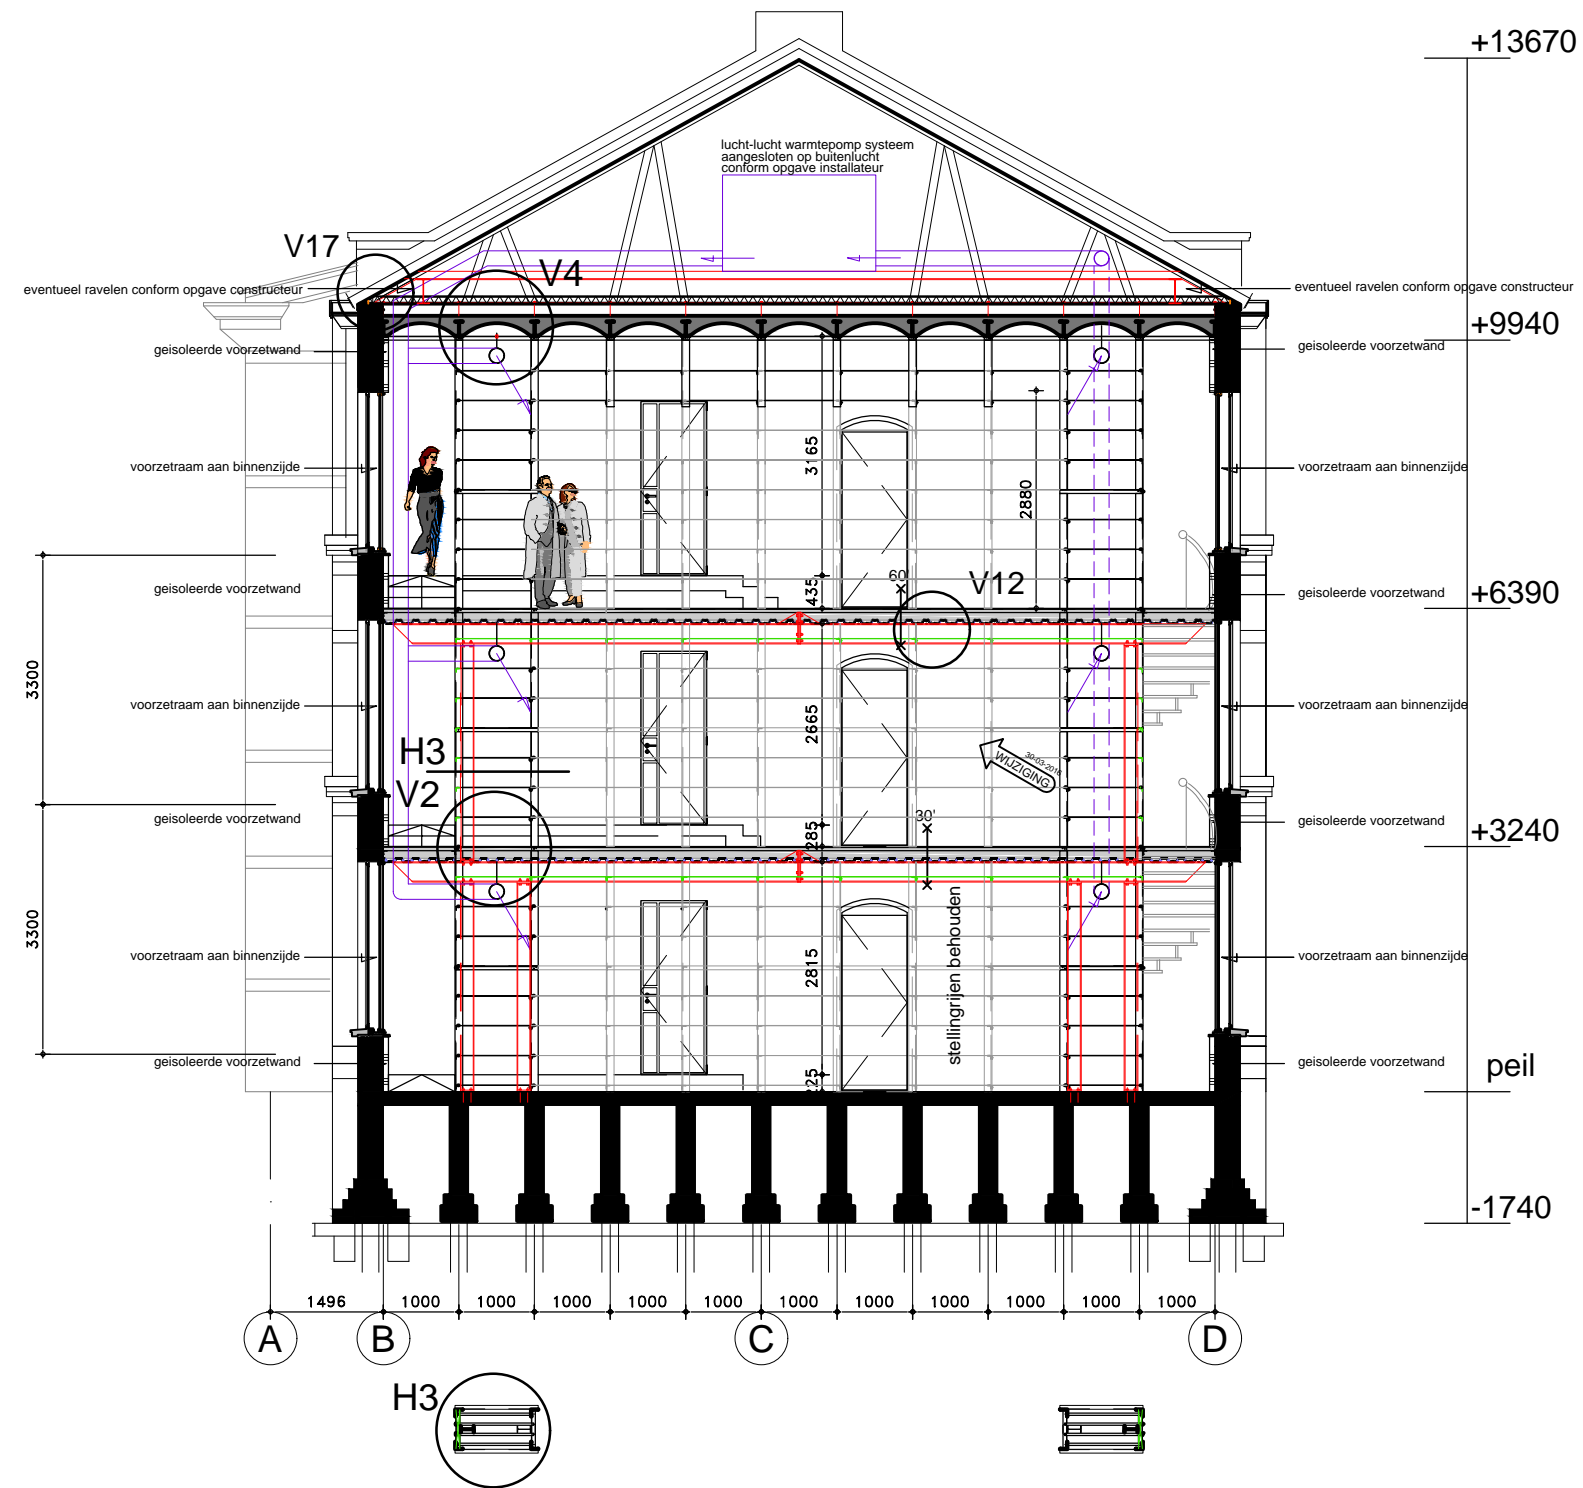


Principe dwarsdoorsnede A - A Notarieel archief

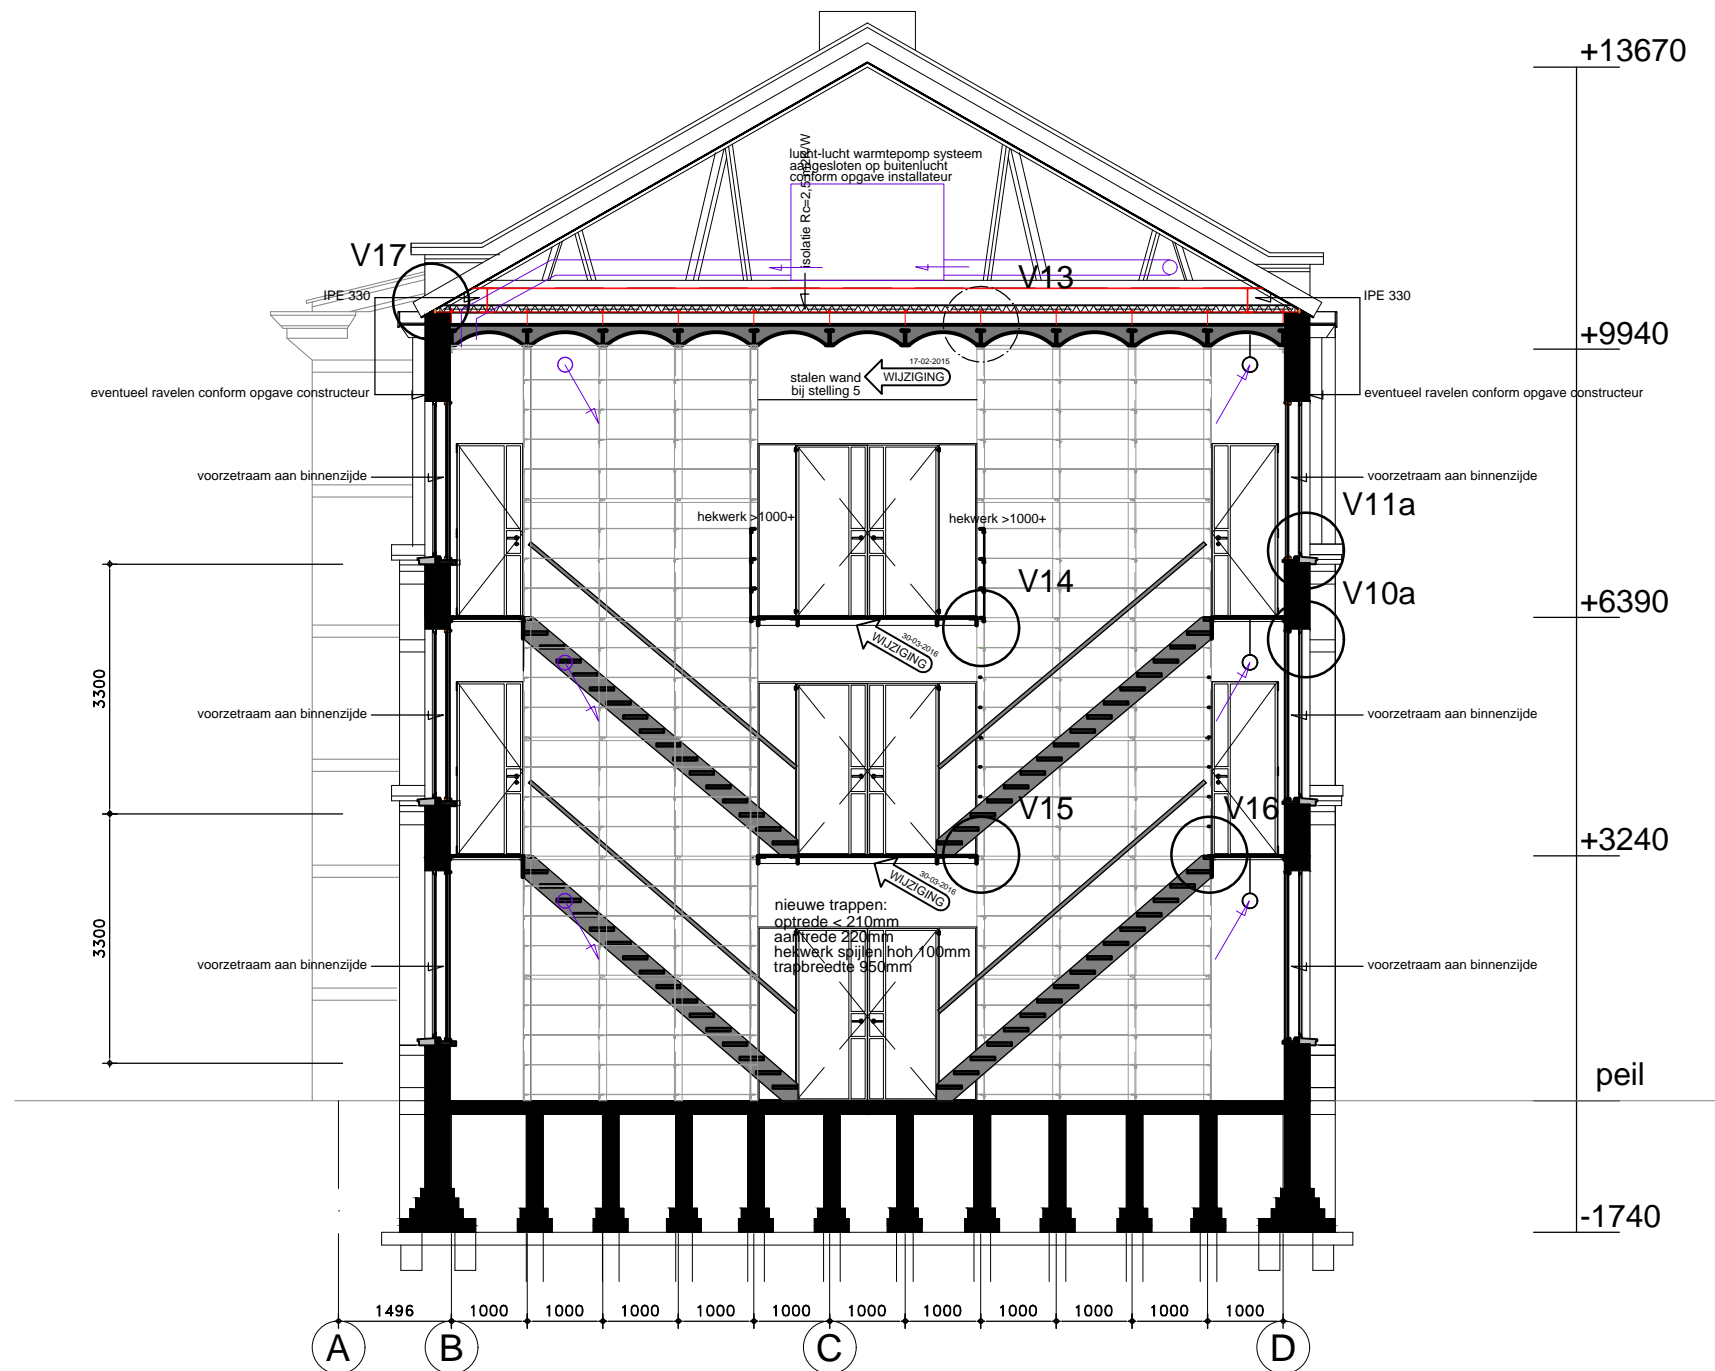

Principe dwarsdoorsnede B - B Notarieel archief


In het voorgedeelte geen betonvloer
 Alleen de bestaande wafelplaten
 Op de plaats van de verwijderde stellingen een vlakke staalplaat.
 Stalen ravelingen bevestigd aan stellingen en (buiten)wanden t.b.v. opvangen en bevestigen van trappen en staalplaten, conform gegevens constructeur.

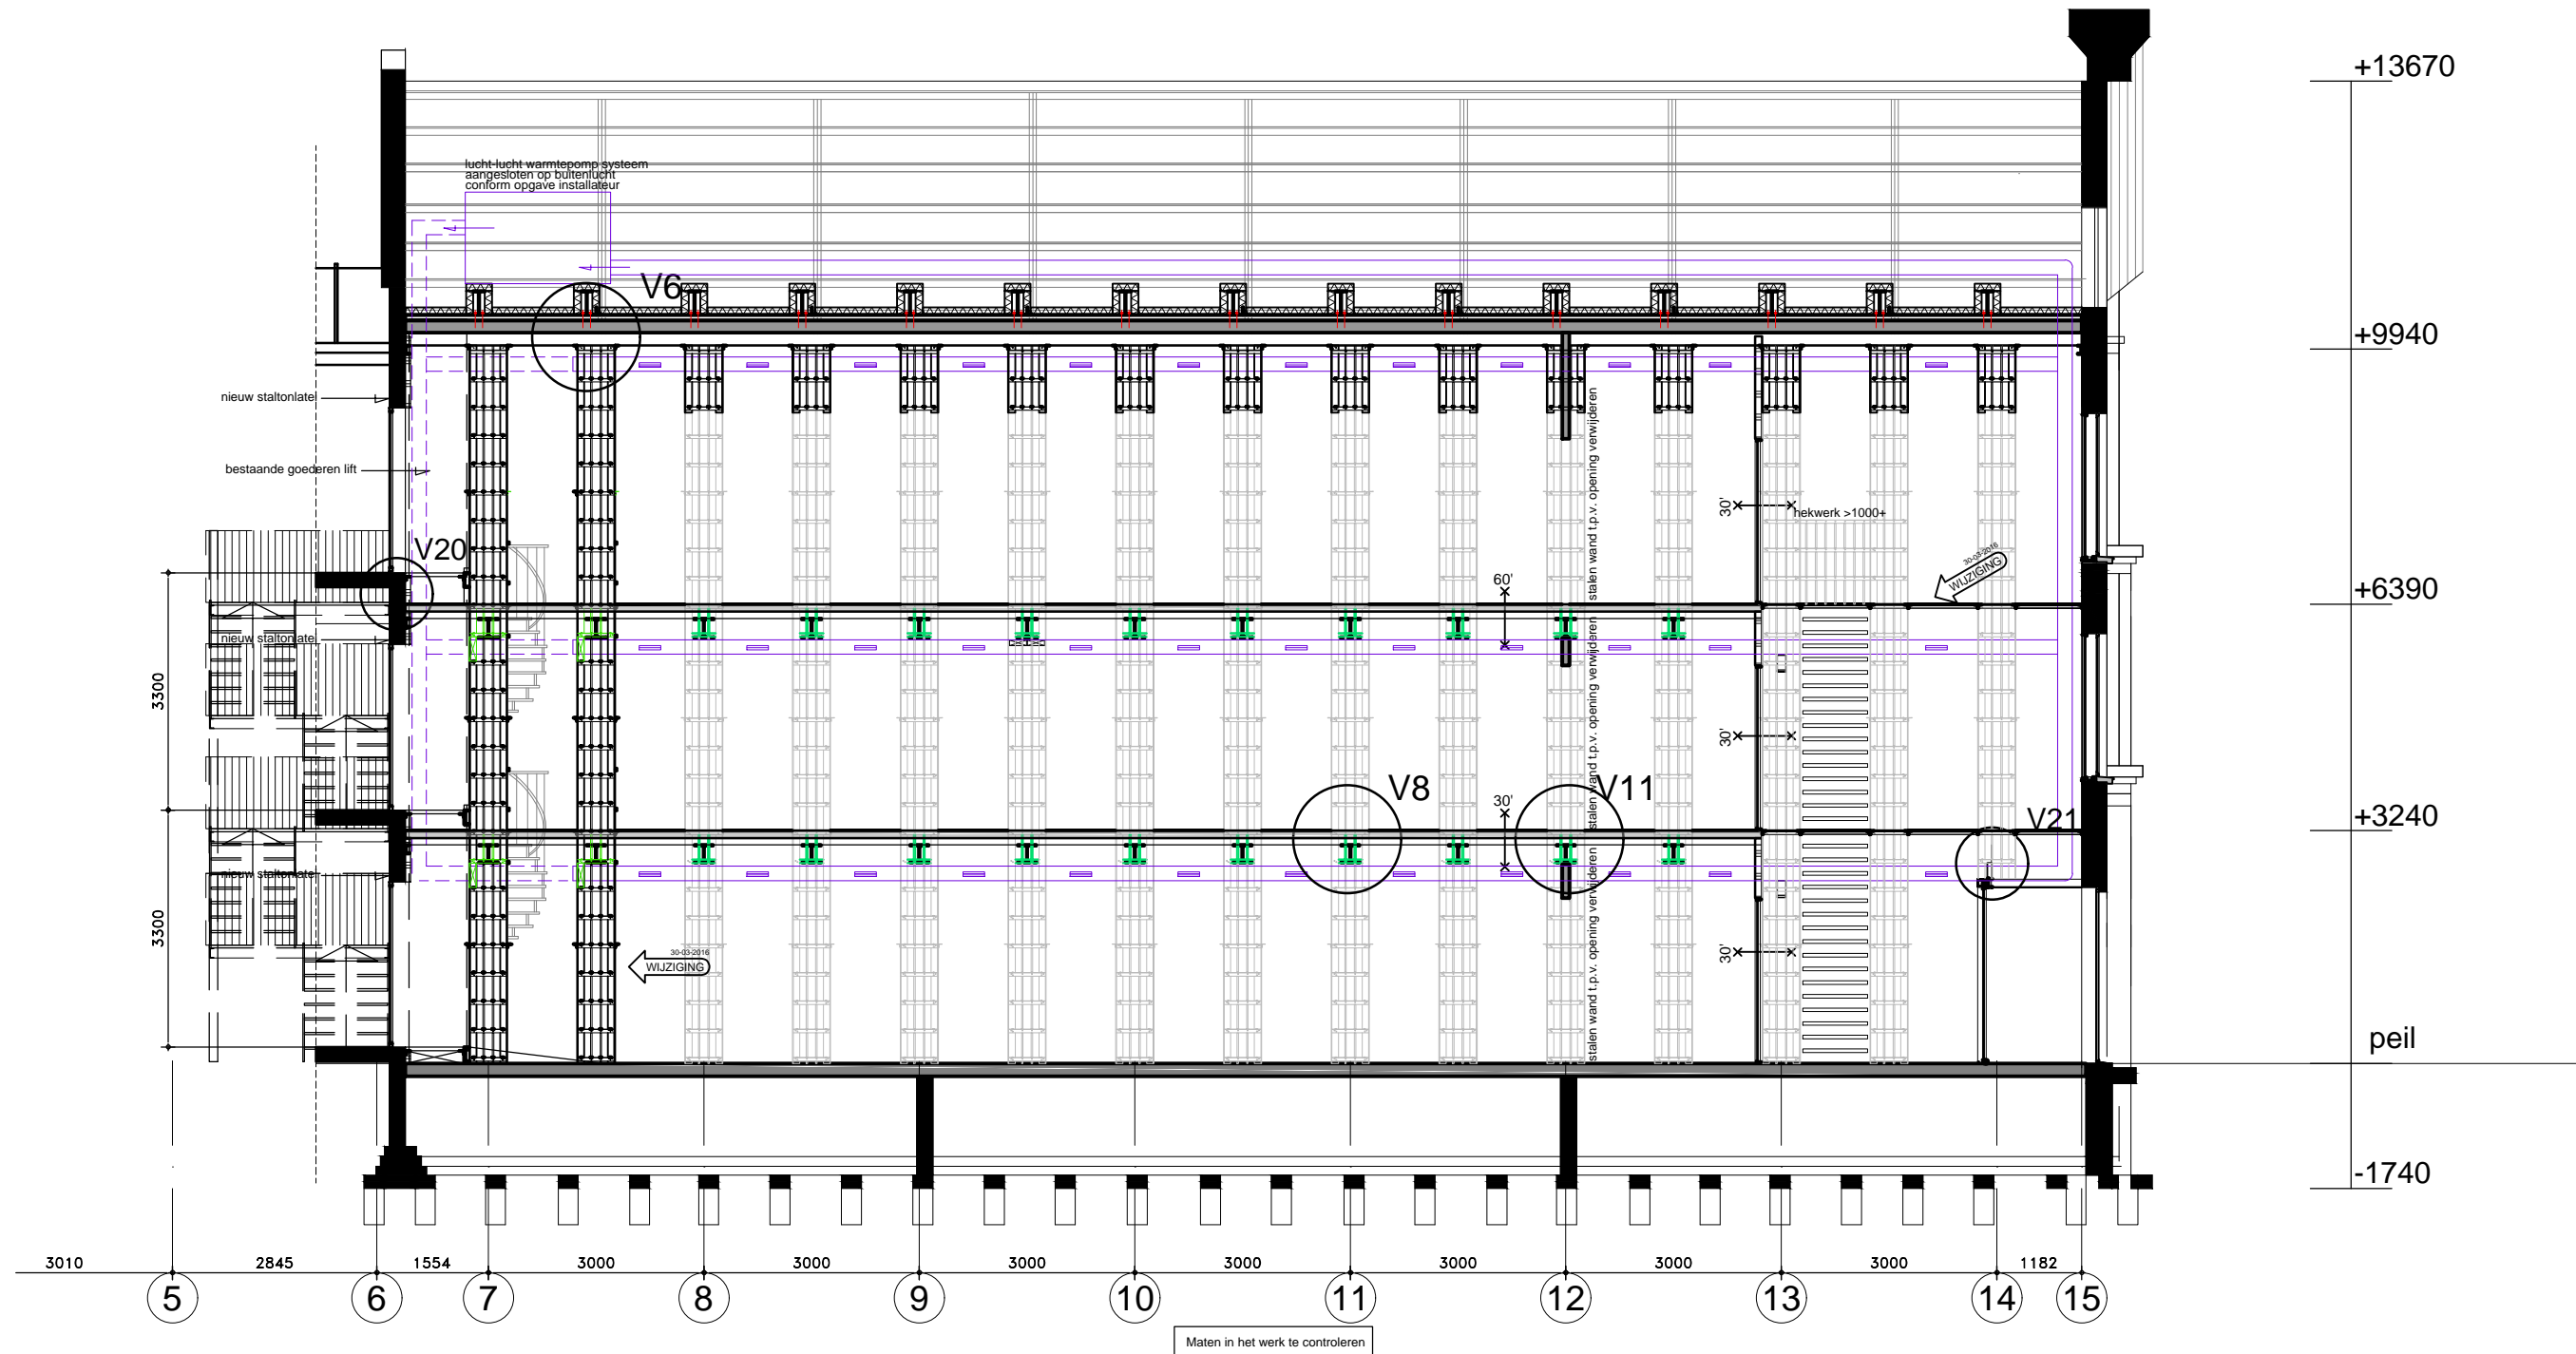

Principe langsdoorsnede D - D Notarieel archief

In het voorgedeelte geen betonvloer
 Alleen de bestaande wafelplaten
 Op de plaats van de verwijderde stellingen een vlakke staalplaat.
 Stalen ravelingen bevestigd aan stellingen en (buiten)wanden t.b.v. opvangen en bevestigen van trappen en staalplaten, conform gegevens constructeur.

Notarieel Archief Rotterdam

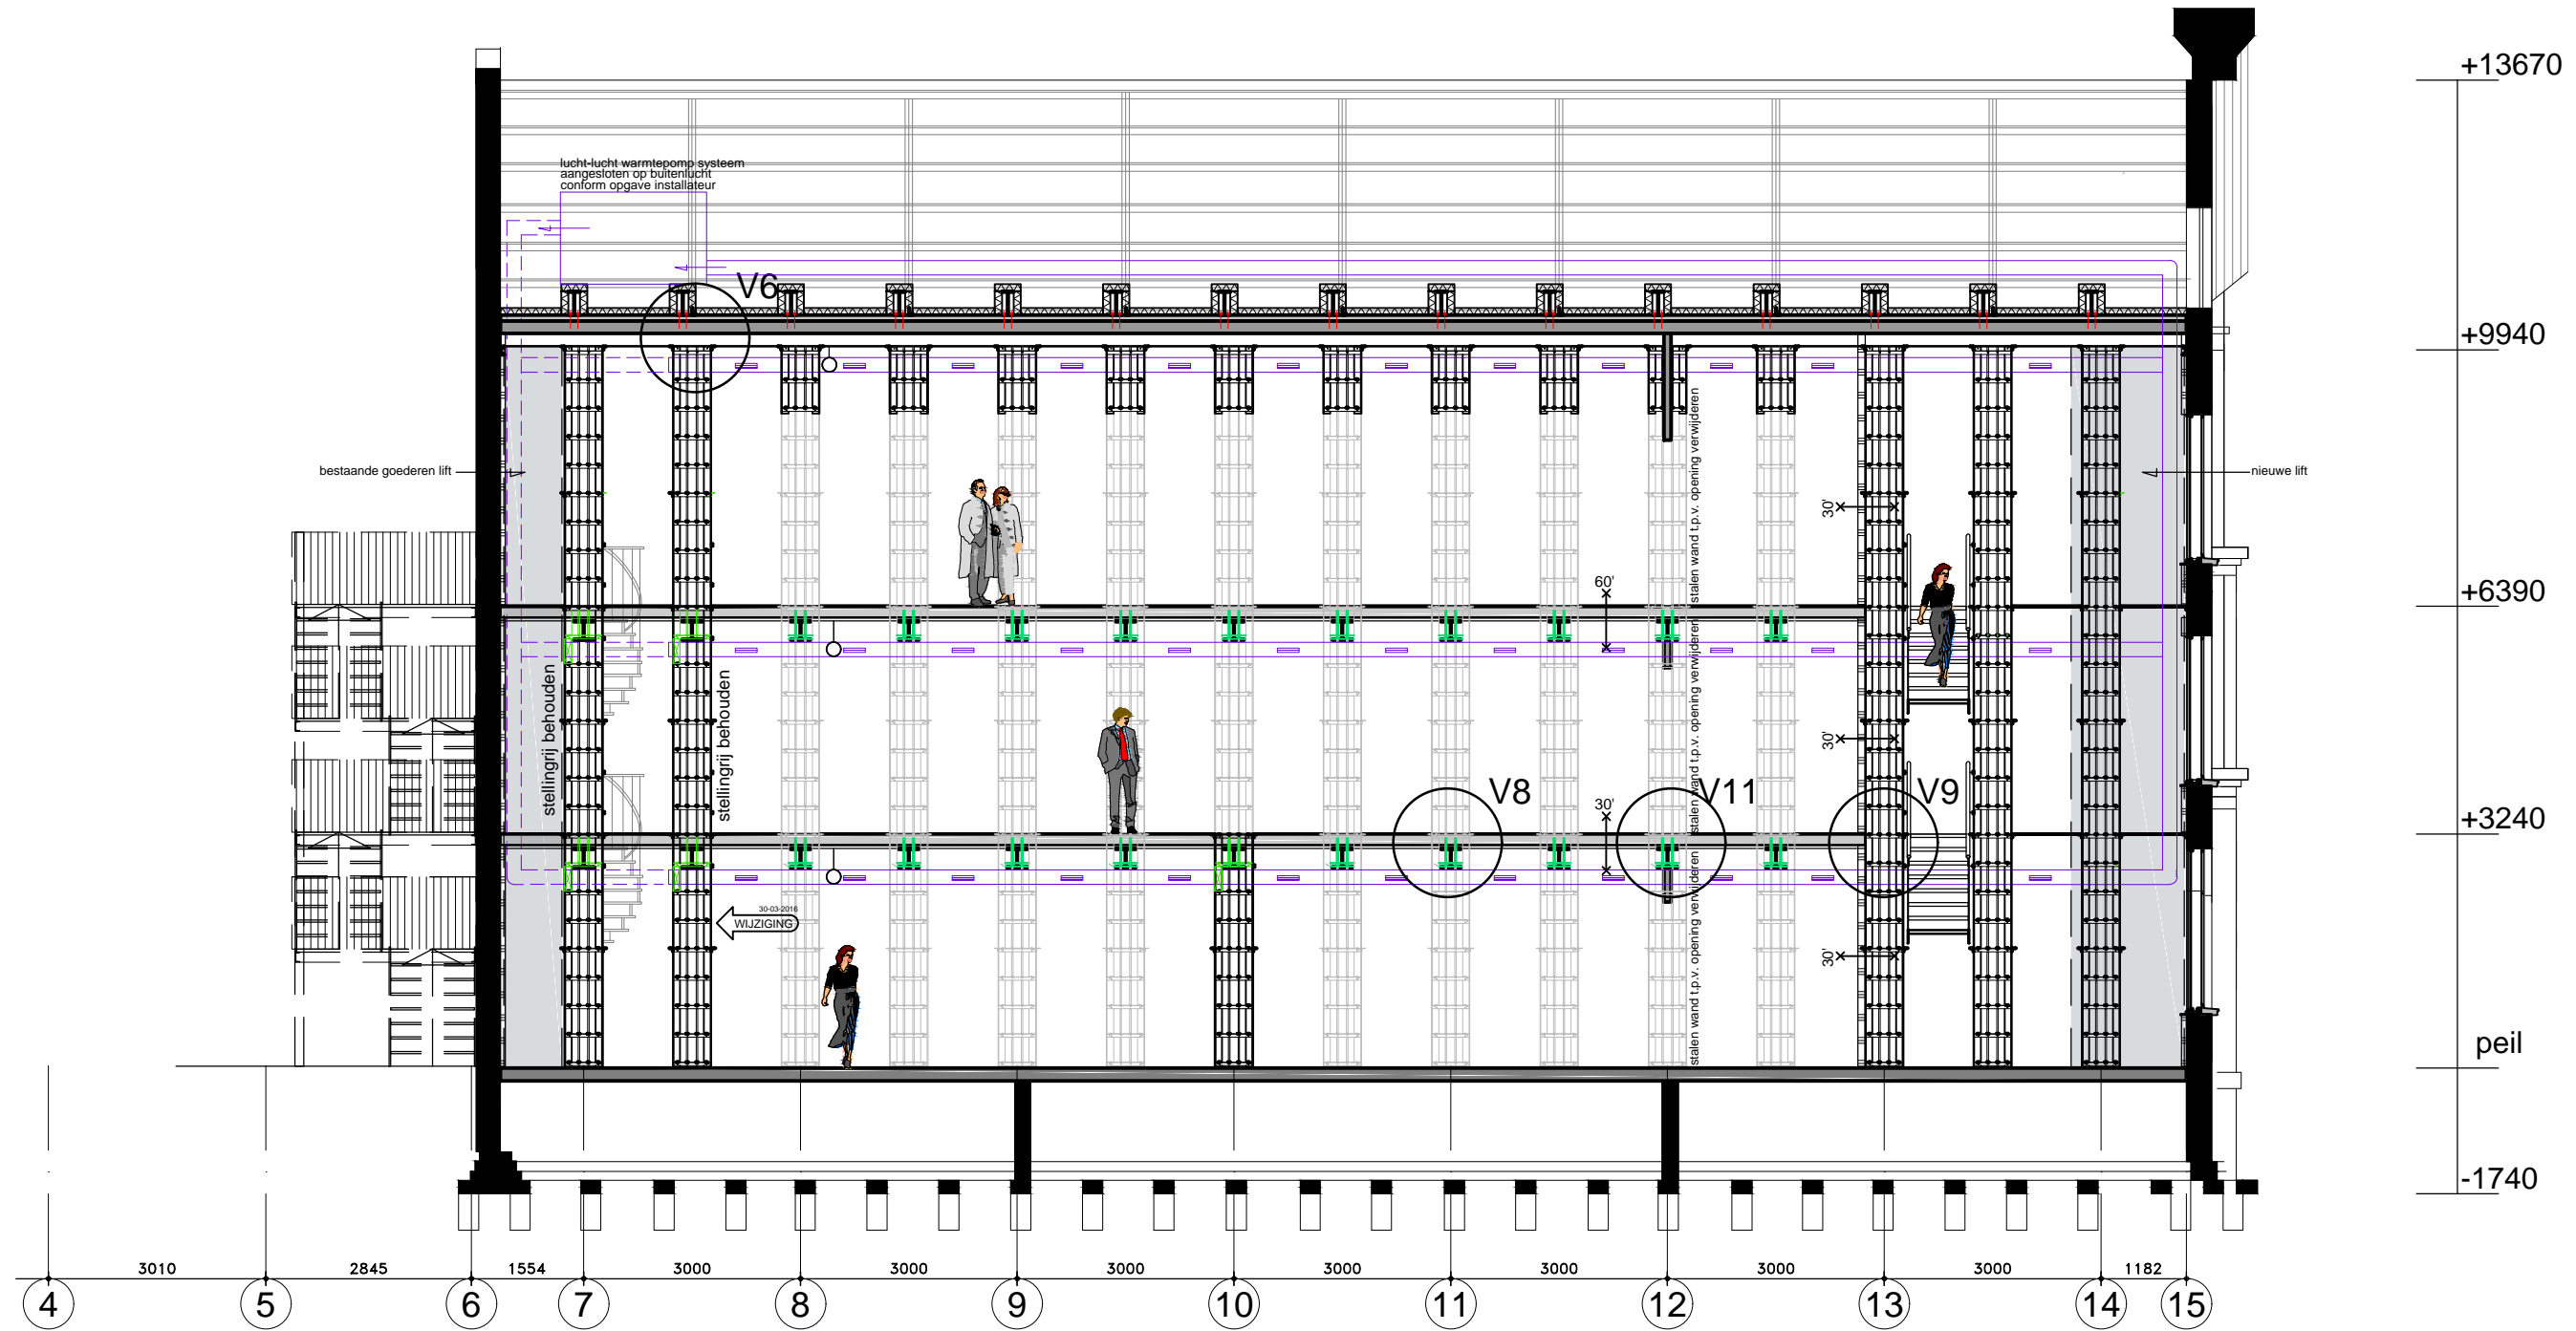


Principe langsdoorsnede C - C Notarieel archief

In het voorgedeelte geen betonvloer
 Alleen de bestaande wafelplaten
 Op de plaats van de verwijderde stellingen een vlakke staalplaat.
 Stalen ravelingen bevestigd aan stellingen en (buiten)wanden t.b.v. opvangen en bevestigen van trappen en staalplaten, conform gegevens constructeur.



GUIDO BAKKER

Notarieel Archief Rotterdam

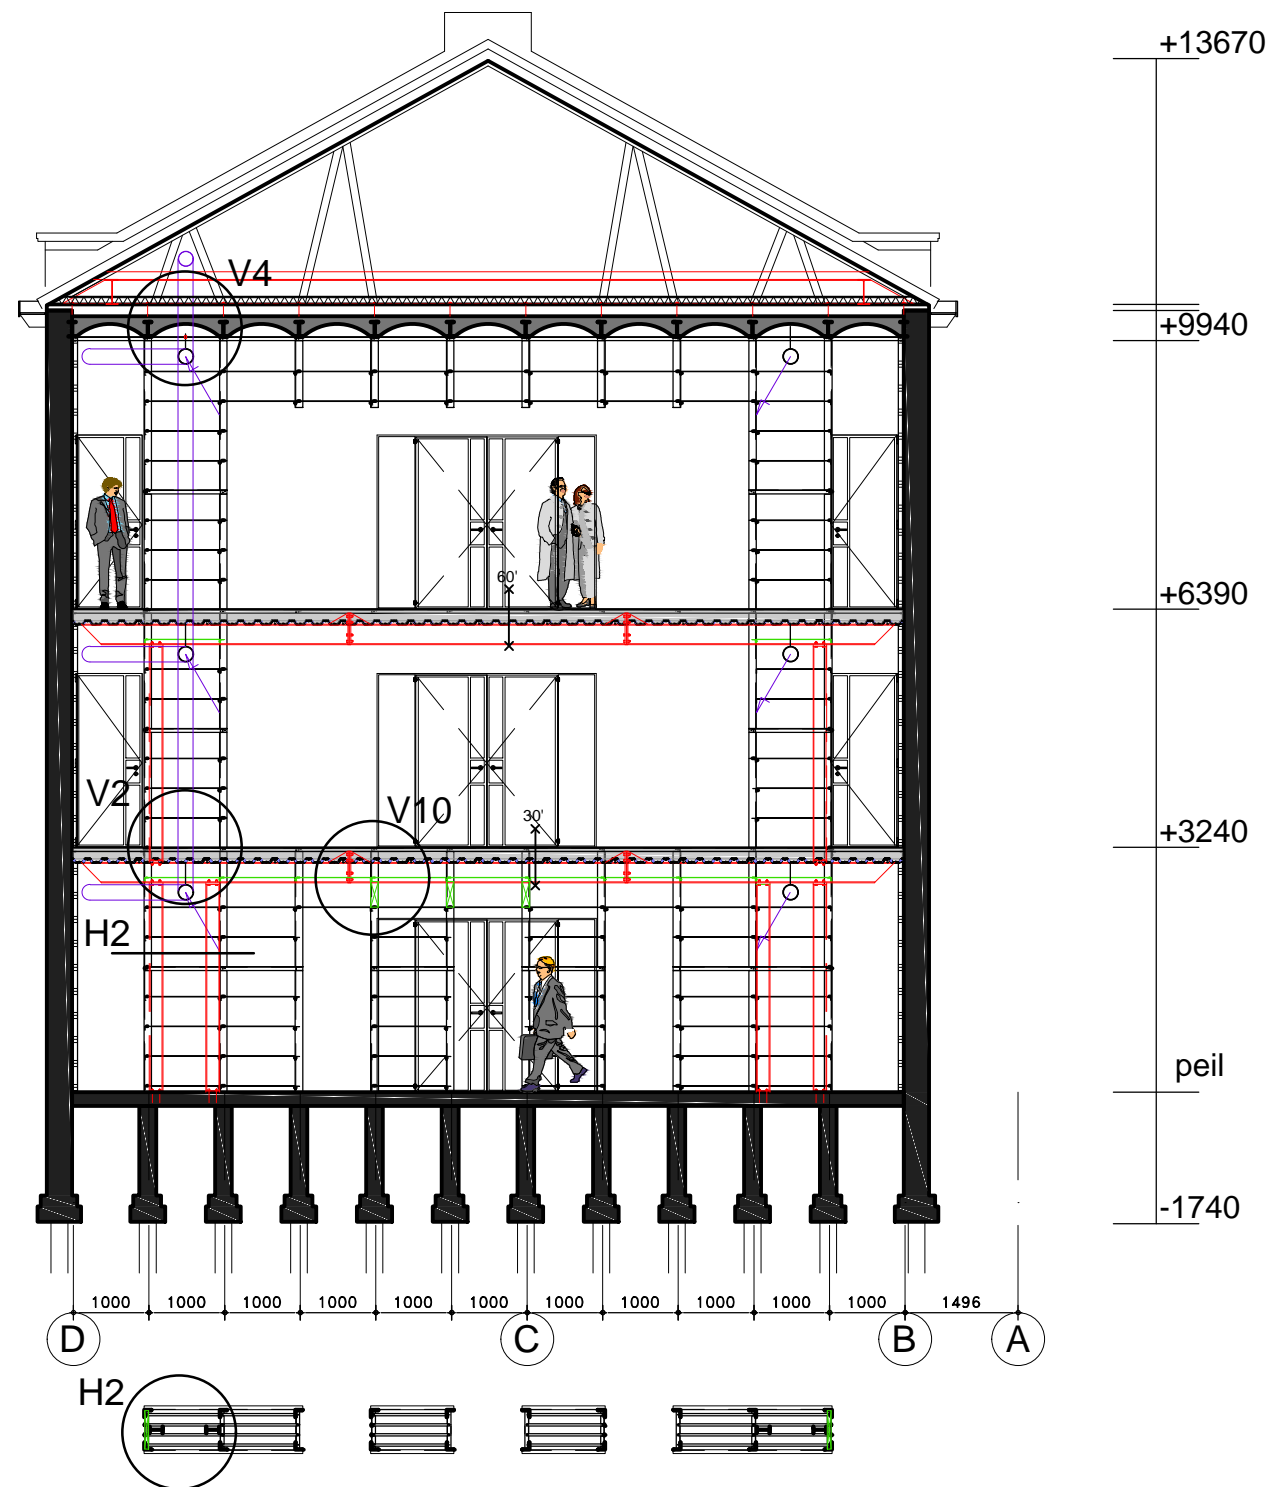

Principe dwarsdoorsnede E - E Notarieel archief

ARCHI
TEKTE
NBURU



GUIDO BAKKER