




Gemeente Aalsmeer

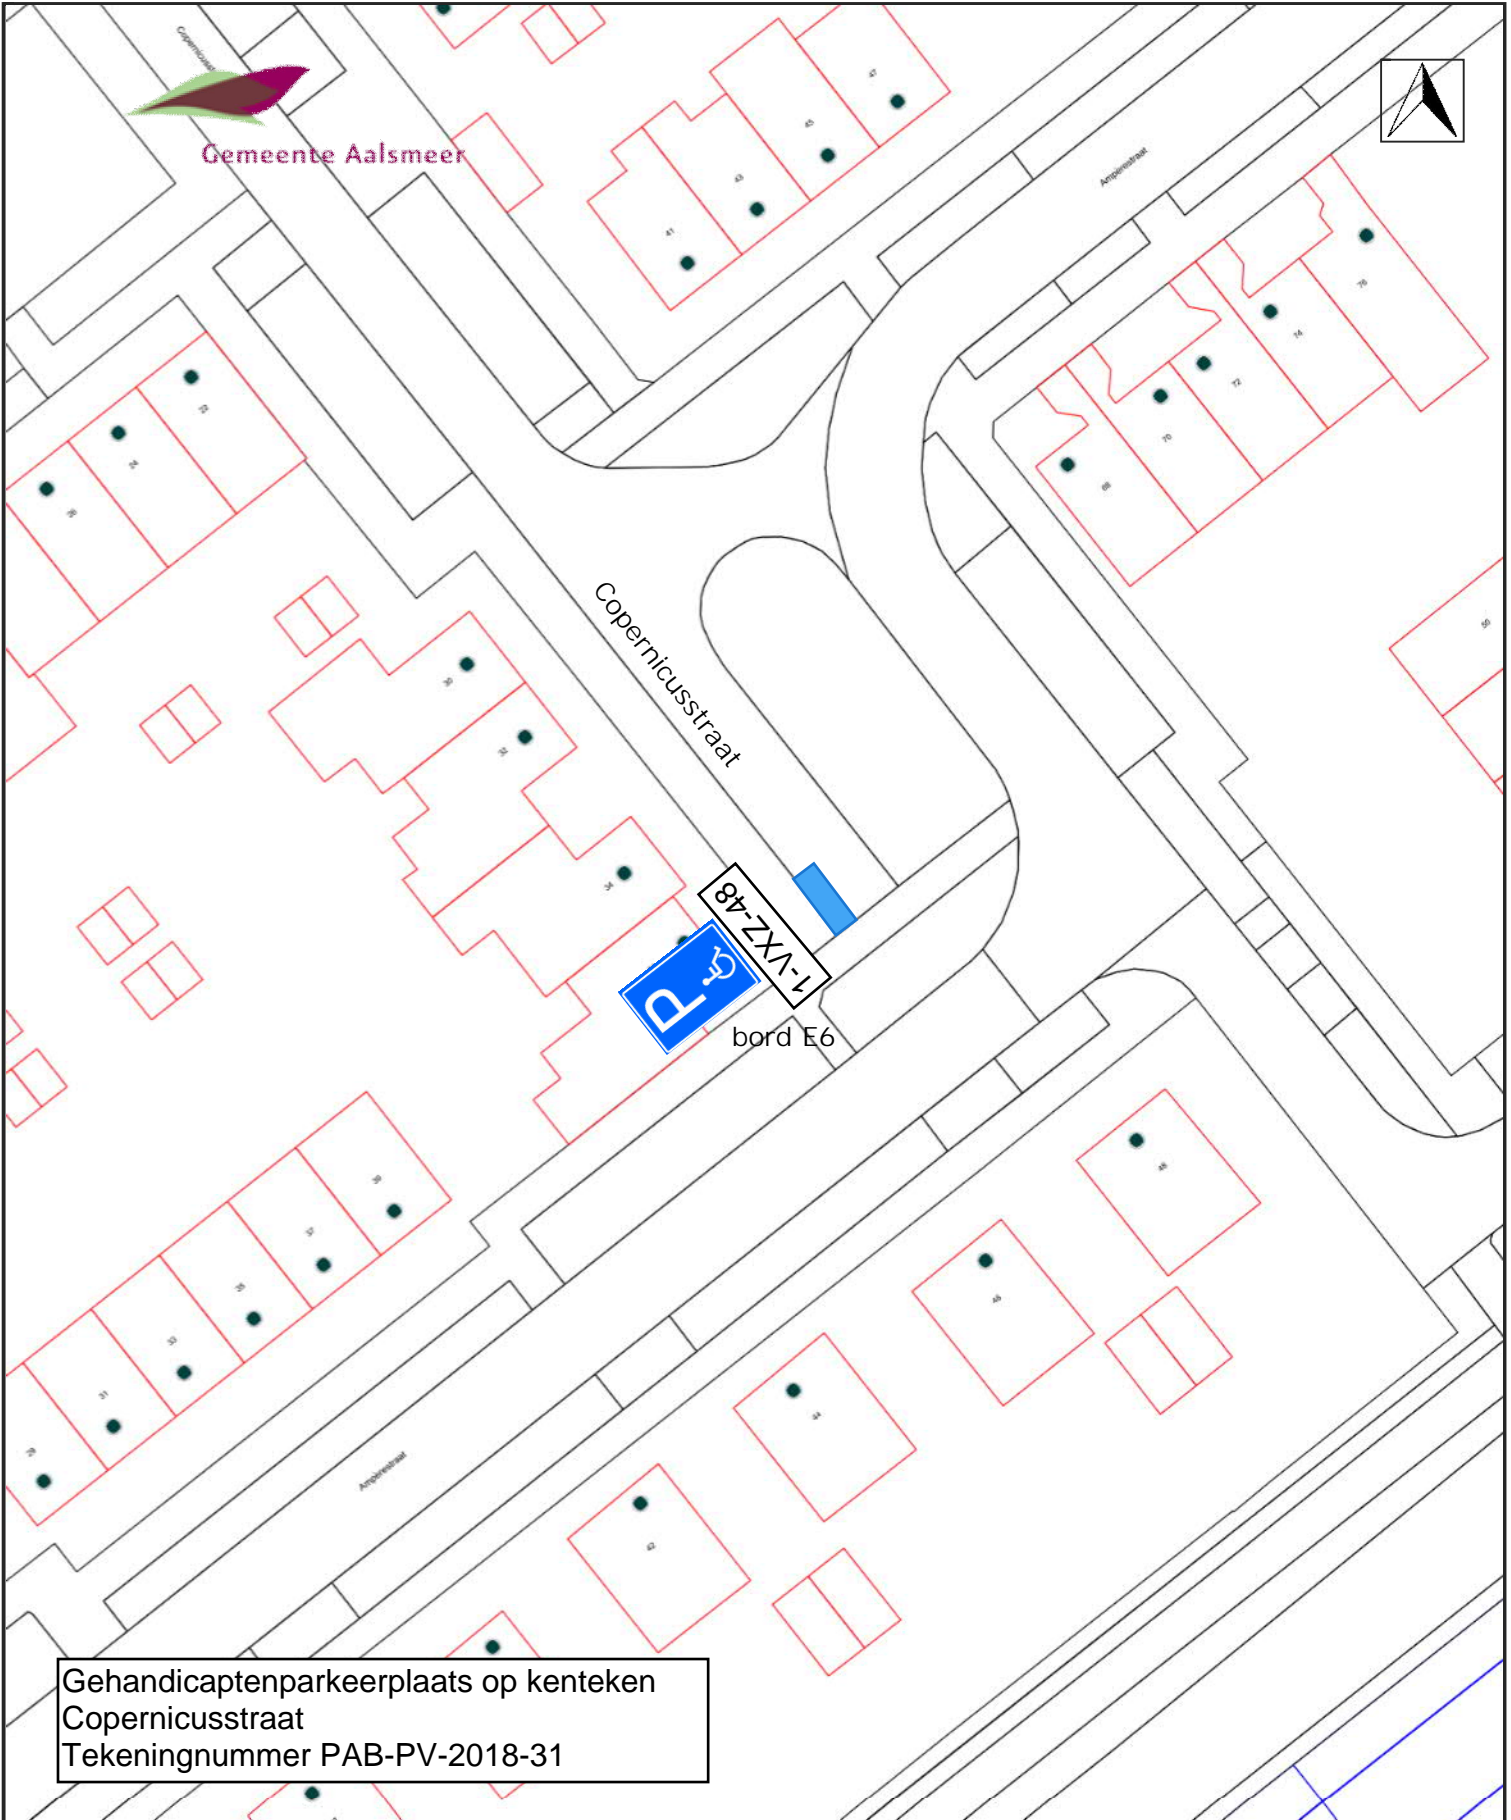

Gehandicaptenparkeerplaats op kenteken
Copernicusstraat
Tekeningnummer PAB-PV-2018-31

Schaal 1:500

