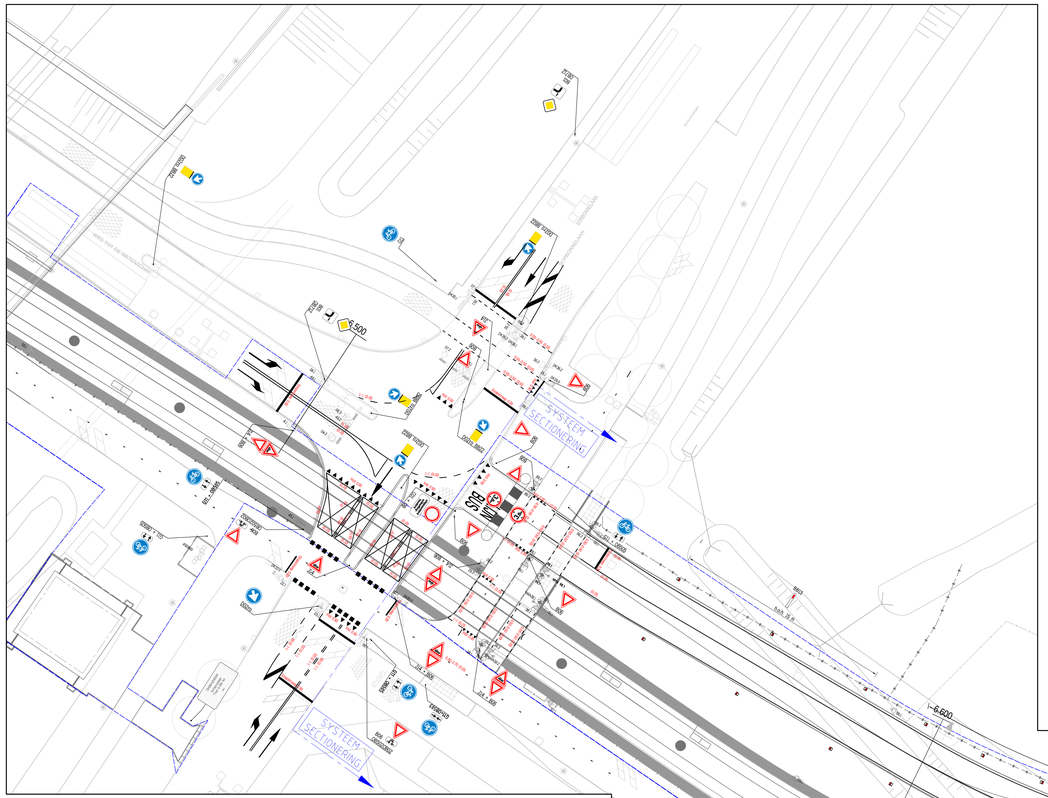

Situatie: Padualaan

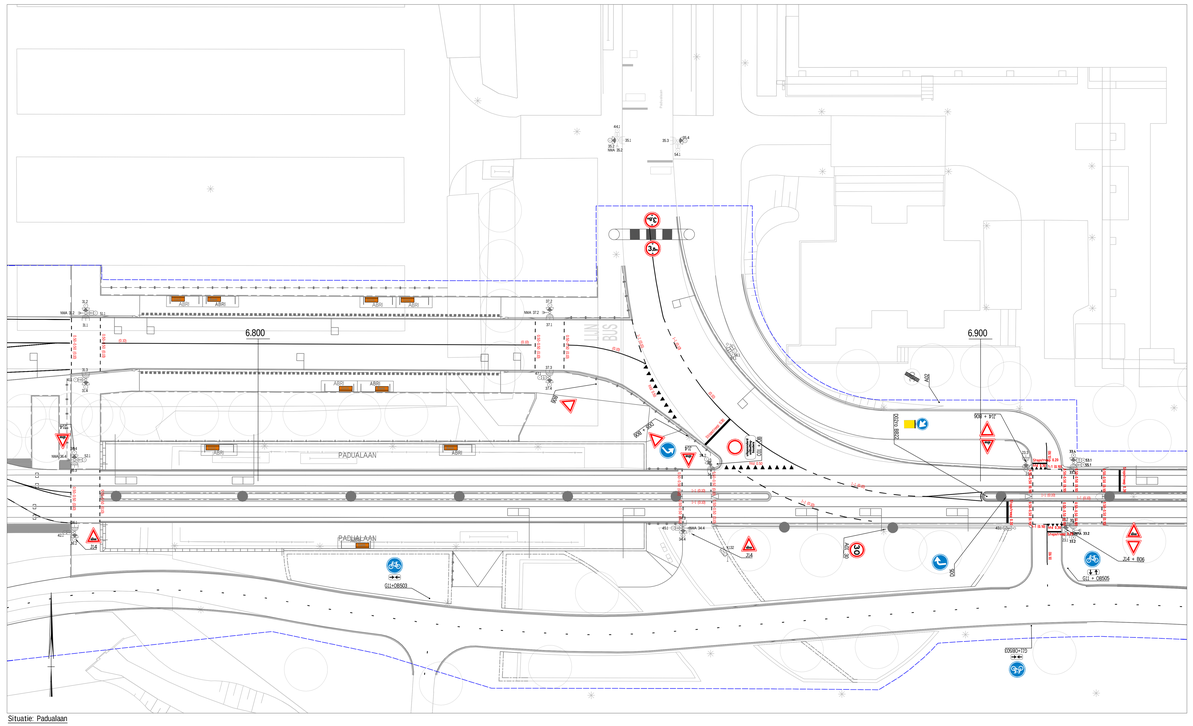

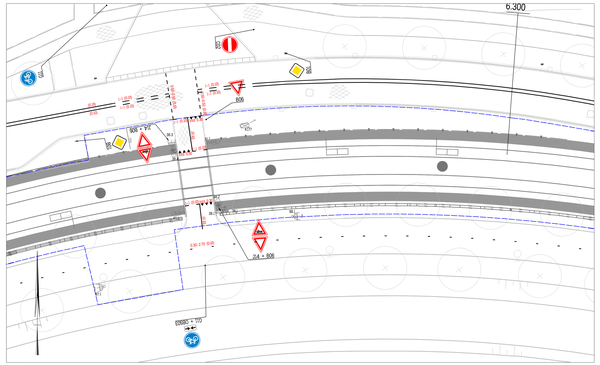

Situatie: Wim Sonneveldlaan

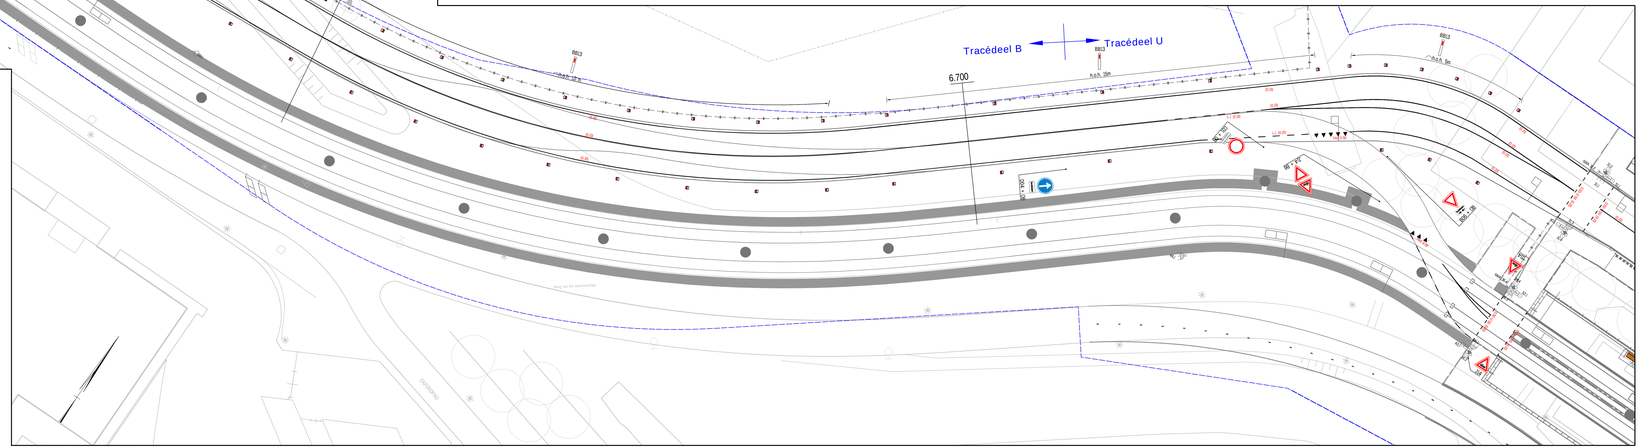

Situatie: Schapenweide en Sorbonnelaan

Legenda

P001 Algemeen

- Bestaande situatie
- Nieuwe situatie

P002 Spoor

- Sporenstaaf

P003 Openbare ruimte

- Hekwerk diverse types
- Slagboom
- Markering - doorgetrokken streep, 30cm breed
- Markering - 1-1 streep, 15cm breed
- Markering - 1-3 streep, 15cm breed
- Markering - 0.30-2.70 streep, 15cm breed
- Markering - 0.50-0.50 streep, 15cm breed
- Markering - haaientanden 0.50-0.50, lengte 0.50m
- Markering - pijl voorsorteervak Standaard 5 meter
- Markering - puntstuk
- Markering - kanalisatiebetrepen 0.50-0.50, 20cm breed
- Markering - blokmarkering 0.50-0.50
- Markering - enkele stopstreep, 30cm breed
- Markering - enkele stopstreep, 20cm breed (fietspad)
- Markering - ambulance doorsteek (VTW-38)
- Markering - afkruising enkele rijstrook
- Verkeersborden - eindstaatste
- Verkeersborden - plaatsen op flespaal
- Verkeersborden - bevestigen aan aangewezen object
- Verkeersbord (L1023) - ers_01754
- Zichtspiegel ERS_SE_01335 — Zichtspiegels - ers_01335
- Aanduiding vluchtdeur, conform NEN7010
- Aanduiding vluchtdeur, conform NEN7010 Trap naar beneden
- Vluchtroute naar links
- Vluchtroute naar rechts
- BB13 — Richtring — Richtring — Bebakening: Reflectorenpalen BB13 Conform CROW, Publicatie 207
- Verkeersvoorziening - Plateau helling
- Poort
- Vluchtdeur
- Bestaande poort/vluchtdeur
- Poort Profiel
- Beboring vluchtdeur/poort
- Detectie lus
- Portaal
- Uitlegger
- KAR inmeldpunt/uitmeldpunt
- **Verkeerslantaarn 200 mm bestaand**
- Voetgangerlicht bestaand
- Verkeerslantaarn 300 mm
- Verkeerslantaarn met onderlicht
- Verkeerslantaarn (200 mm) met fietssymbool
- Verkeerslantaarn met tramwaarschuwingslicht
- Buslicht plus rijrichting
- Waarschuwingslicht tram
- Alternerend knipperlicht waarschuwingsonderlicht tram
- Verkeerslantaarn knipperend bij buitengebruik
- Verkeerslantaarn 2 Kleurige verkeerslantaarn met (2x 200mm lens)
- VRI kast
- Sectie kast
- Bestaande VRI kast
- Fietsdrukknop met terug signalering
- Drukknop
- Drukknop met akkoestisch signaal
- Mast met tram
- Akoestischsignaal waarschuwing bus
- Voorwaarschuwingssignaal met "V" teken
- Loopbad

P005 Bovenleiding

- Bovenleidingsmast

Opmerkingen

- Maten in meters tenzij anders vermeld
- Bebording conform NEN-3381
- Wegmarkeringen uitvoeren in thermoplastisch materiaal
- Wegmarkeringen o.b.v. ontwerp Gemeente Utrecht
- Bebording o.b.v. RVV2002

Referentiedocumenten

- Rapport Infrastructuurvoorzieningen: UHL-P003-ORP-2-1393

Opdrachtgever	Project Organisatie Uithoflijn		
Project	Realisatie Traminfrastructuur Uithoflijn Uitvoerings ontwerp		
Omschrijving	Situatie K122 + K132 + K177 Markering- en bebordingstekening		
Een samenwerking van: bam / ARCADIS	Schaal: 1:200	Opgesteld: A. Roos	Paraaf: Datum: 14-04-2017
Combinatie Uithoflijn Utrecht Vof.		Gecontroleerd: W. Vissers	Paraaf: Datum: 14-04-2017
	Formaat: A1.3	Vrijgegeven: A. Nolles	Paraaf: Datum: 19-04-2017
Hercules plaatsen 3521 DJ Utrecht T. 088-0 AA - Utrecht www.combinatieuithoflijn.nl		Tekeningnummer: UHL-P003-UIO-SI-TEK-27158	
Status: DEFINITIEF	Versie: C	Datum: 14-04-2017	

© copyright

U:\Projecten\2011_en_Deelverkeersplan\20 - Openbare ruimte\03 Landelijk\Hoofdrijbaan\Ontwerp\K122-K132-K177-K178-K179-K180-K181-K182-K183-K184-K185-K186-K187-K188_.dwg