


LEGENDA

- Contour te kappen bomen
- Aan te brengen structuurma
- Boom "handhaven"
- Werkstrook
- Taanlijnen met kruinlijn
- Zonering
- Nieuw trace Ziggo
- Datakabel Ziggo

0 5 10 15 20m

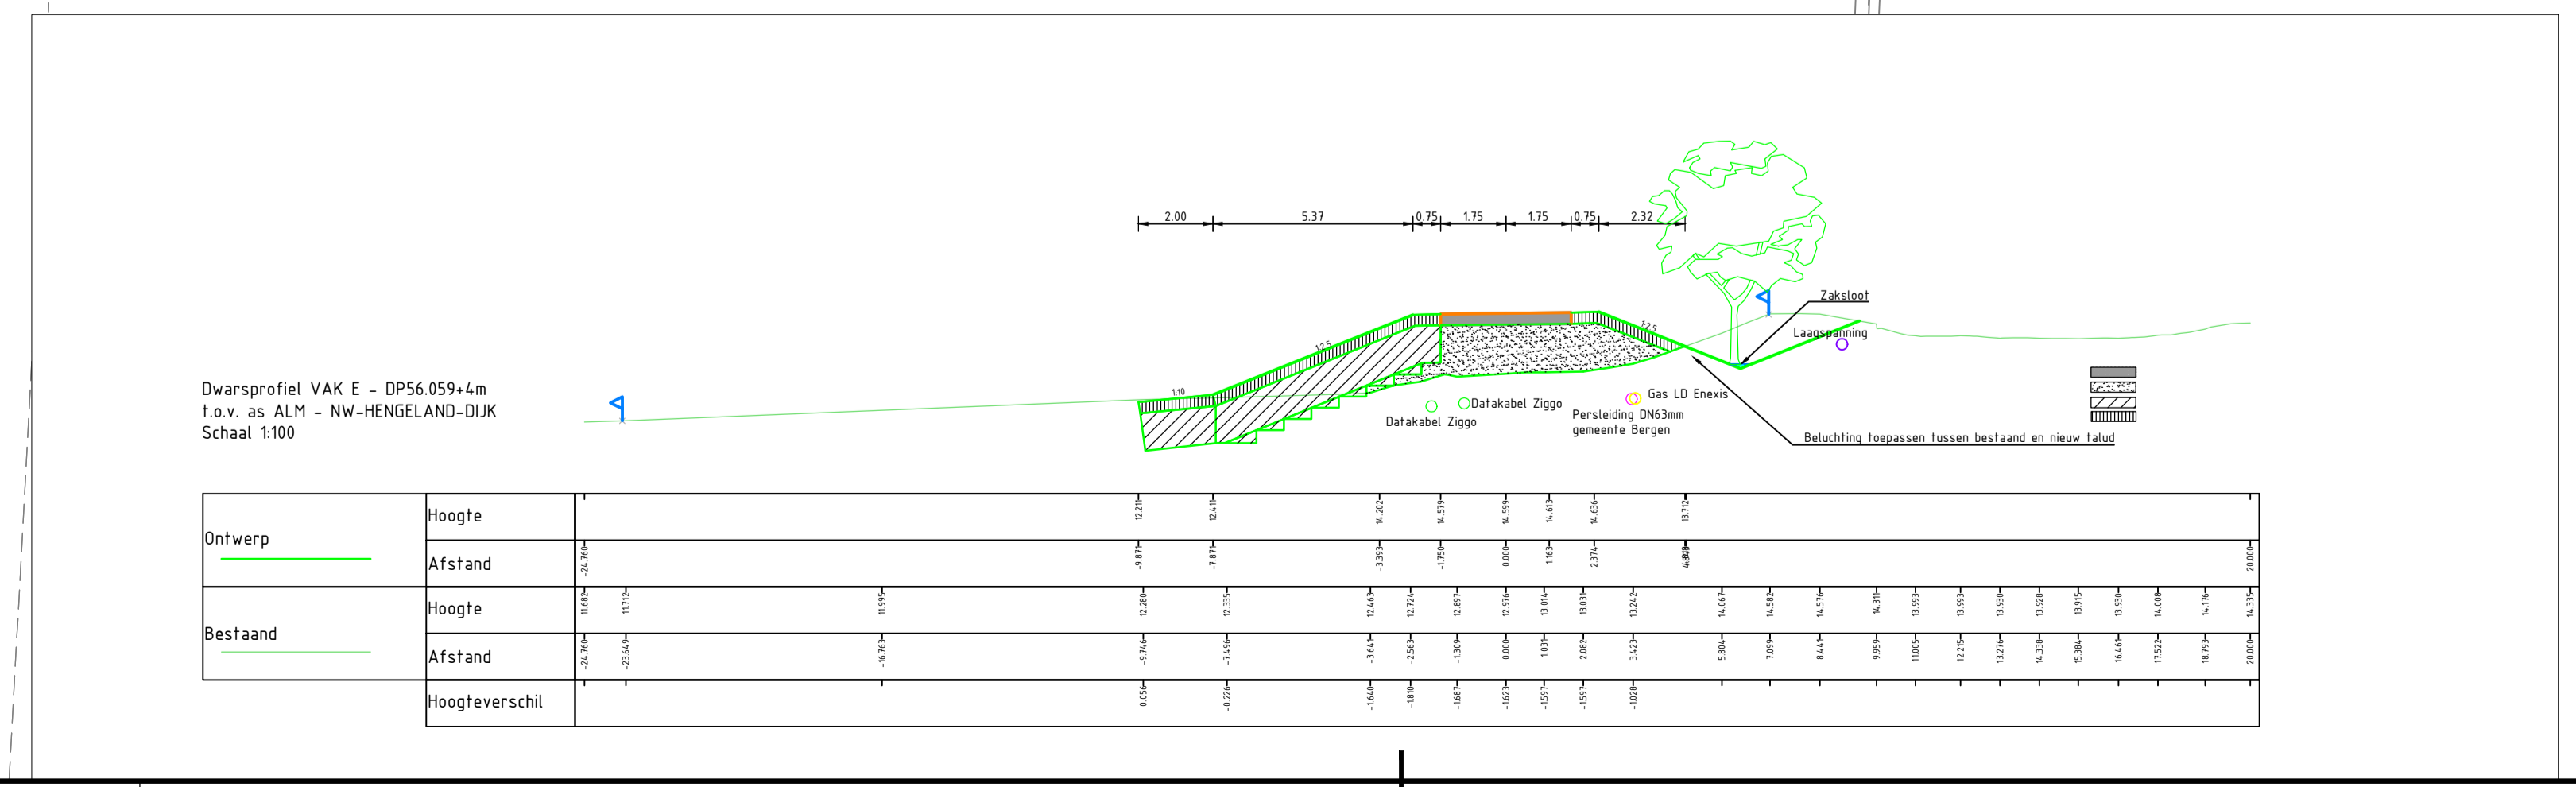

1	2	3	4	5	6
Revisie	Ontwerp	Gepland	Gepland	Gepland	Gepland
Waterschap Limburg					
Waterschap Limburg Gemeenten Bergen, Gennep en Mook en Middelaar		waterschap limburg VISSERS PLOEGMAKERS fph ploegmakers WETERING			
Situatietekening dwarsprofielen Hengeland Blad 1 K&L Ziggo		documentstatus DEFINITIEF V01			
formaat	schaal	type	blad	van	documentnummer
A1 (594x1260)	1:500	UO	1	5	OW_UVO_A-21101