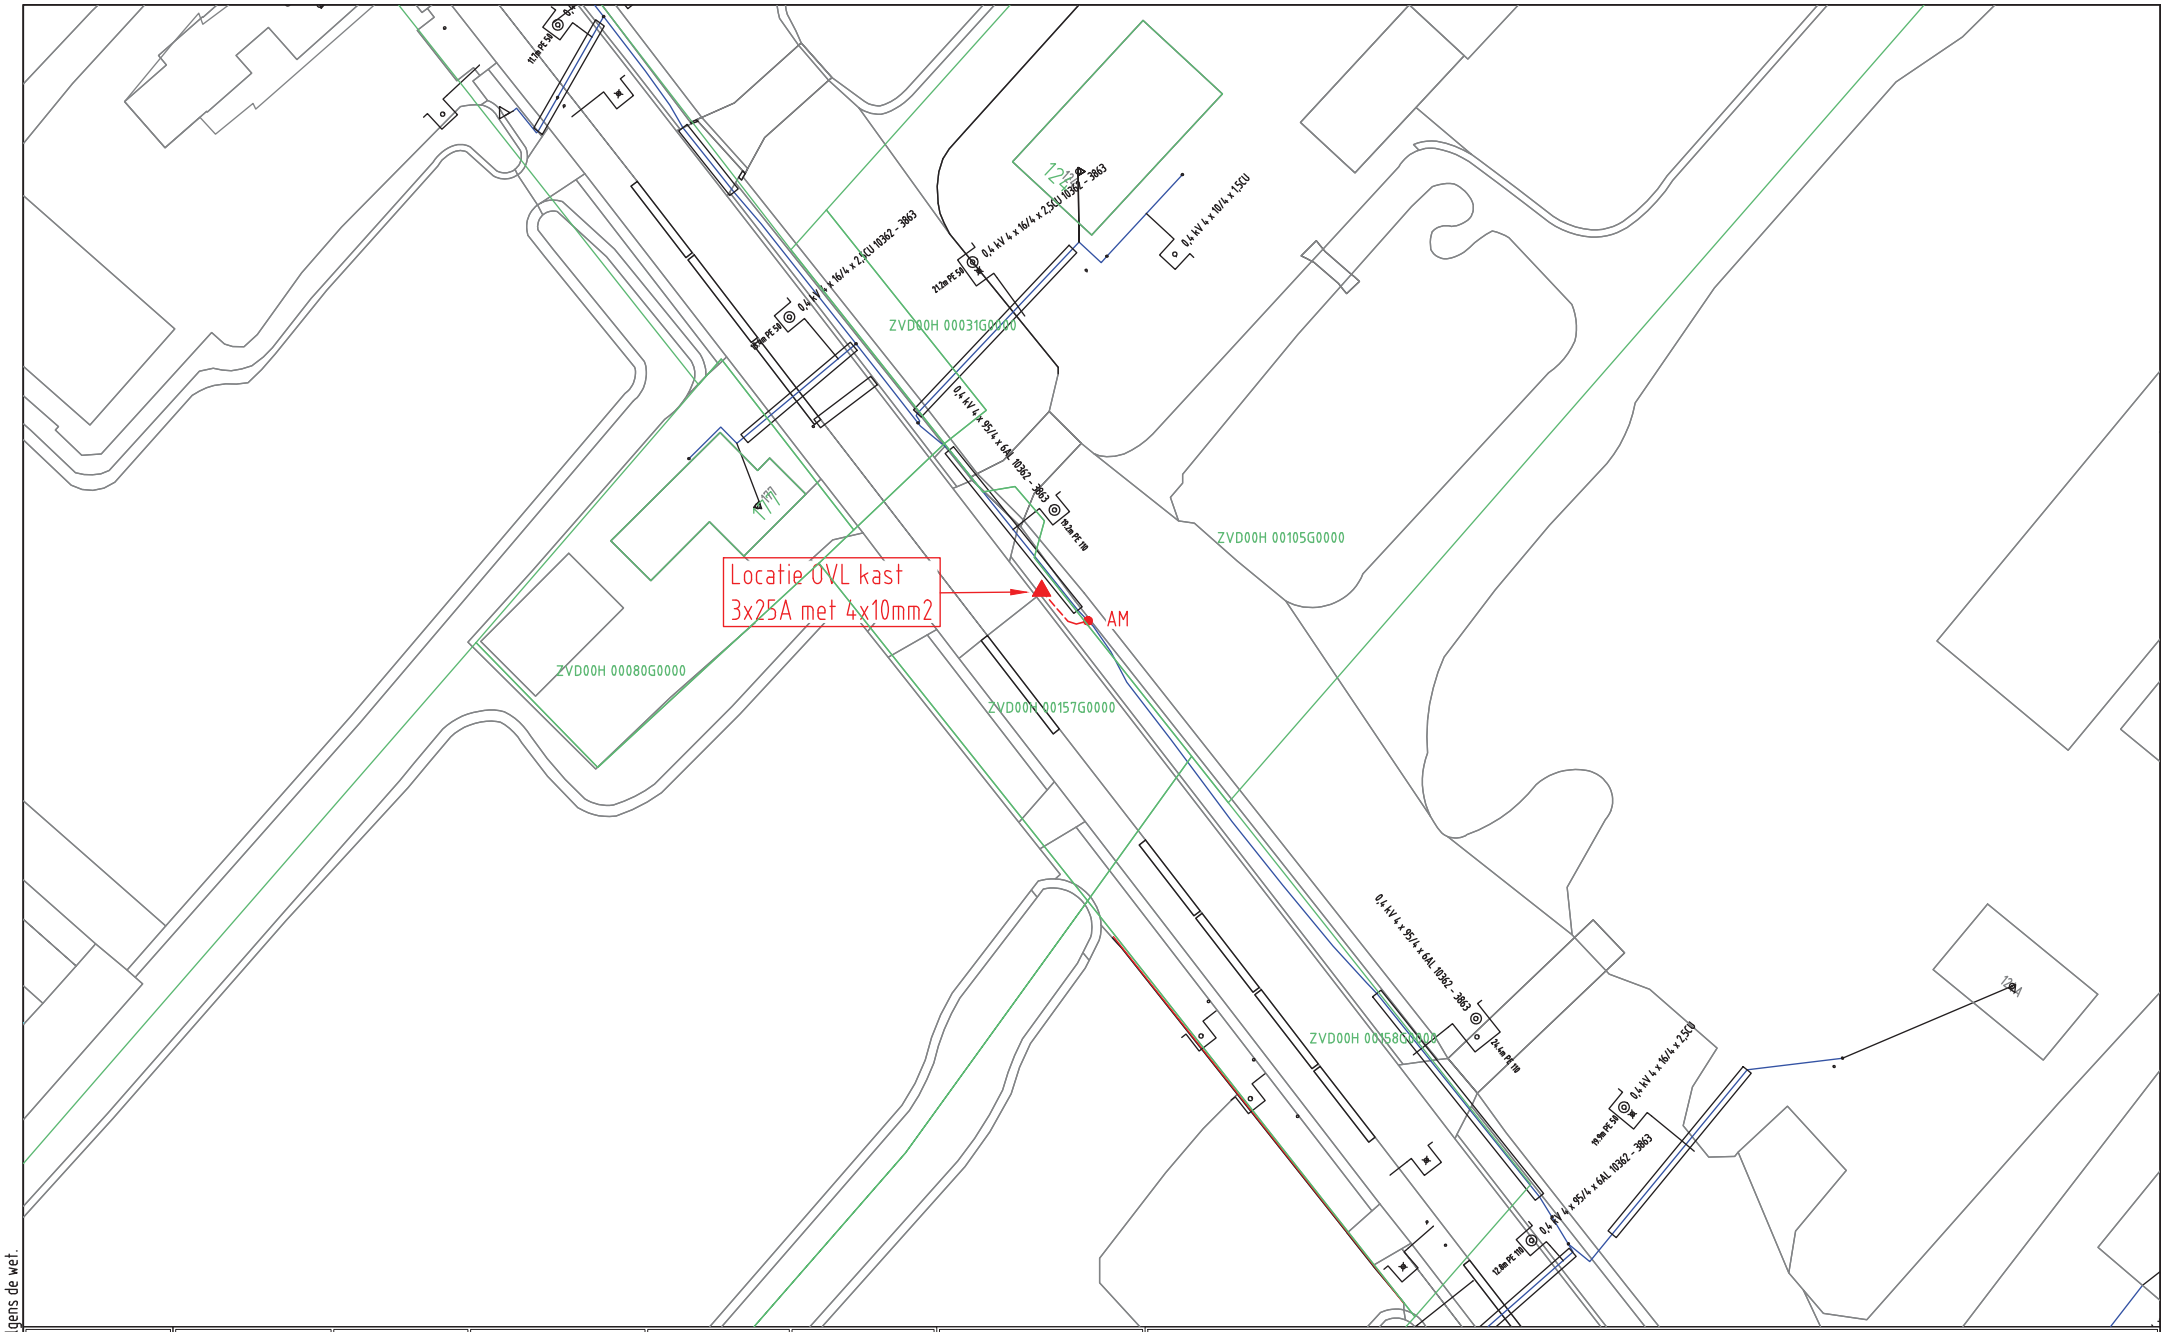

ELEKTRA NIEUW					
	LS-kast	Station	Leveringspunt	Laadpaal	OV mast
	Mast bovengronds	Mof	Bescherming	Abc Tekst	Zinkerbord
	Kabel nieuw	Kabel te rijzen	Kabel te rooien	Buiten Bedrijf	Kadaster

ELEKTRA BESTAAND					
	LS-kast	Station	Leveringspunt	OV mast	Mast bovengronds	Mof	Bescherming
	0,4 kV/OV	0,4 kV	OV	3 kV	6 kV	10/13 kV
	23 kV	25 kV	50 kV	66 kV	150 kV
	Buiten Bedrijf	Telecom	Aardkabel	Gelijkspanning

N

Opmerkingen/Tracélengte;

STEDIN

Formaat: A3
Schaal: 1:500
Volgend bladnr: nvt

20181031 Trace Elektra
Nijverheidsbuurt 2 OVL KAST. Zegveld
LSPLAN
Detailontwerp/Vergunning E

Wijz: #0	Get: G.Urban
Datum: 31-10-2018	Gec: G.Urban
Project: 930000086898 KGK Aanvraag	
Ordernr: 50152493	
Documentnr: 20181031-0000-040	
Status: Voor uitvoering	Bladnr: 040

Auteursrecht voorbehouden volgens de wet.