



SITUATIE TEKENING

Schaal 1:2.000

+4.70 m NAP	Waterpeil	+4.90 m NAP
+3.90 m NAP	Bodemhoogte	+4.00 m NAP

LEGENDA BESTAAND

	Duker
	Peilbuis afwerpen en handhaven
	Diepveel (kortertul) handhaven
	Hoogspanningsnaal
	Sticht van opstal peilbuis en te plaatsen (systeem) (NIGRI)
	Fietspad
	Grens deelgebieden

KABELS EN LEIDINGEN


	Datatransport
	Datatransport, KPN
	Hoogspanning
	Landelijk hoogspanningsnet
	Laagspanning
	Middelspanning
	Gas hogedruk
	Gas lagedruk
	Water
	HWA
	Persleiding

LEGENDA NIEUW

	Drijfstuw
	Landbouwstuw
	Duker
	Sifon met landbouwstuw
	Toegangsdam verhard
	Drijfstuw - betonnen bak
	Overloop
	Toegangsdam
	Tijdelijk gronddepot
	Pleggen 0,10 - 0,50 m -naaiveld
	Ophogen 0,20 - 0,30 m -naaiveld

	Ontgraven Kromme Een
	Ontgraven / herprofiëren Kromme Een
	Bodemlijn Kromme Een
	Verdiepte bodemlijn Kromme Een
	Insteklijn Kromme Een
	Ontgraven Veenslooi
	Ontgraven/herprofiëren hoofdwatergang
	Bodemlijn natuurvriendelijke oever
	Insteklijn natuurvriendelijke oever
	Ontgraven watergang t.b.v. afwatering percelen
	Herprofiëren watergang t.b.v. afwatering percelen
	Afwateringsgreep

	Plas dras gebied
	Diepen watergang
	Kade NAP +5,90
	Kade NAP +5,80
	Kade NAP +5,70
	Bestaande kade
	Beheerpad
	Verhard beheerpad t.b.v. opslaatlocaties maaisel
	Verrijderen kade
	Struimpad
	Vlonderpad
	Half verhard wandelpad, in berm punttraas afgewisseld met nedooraang

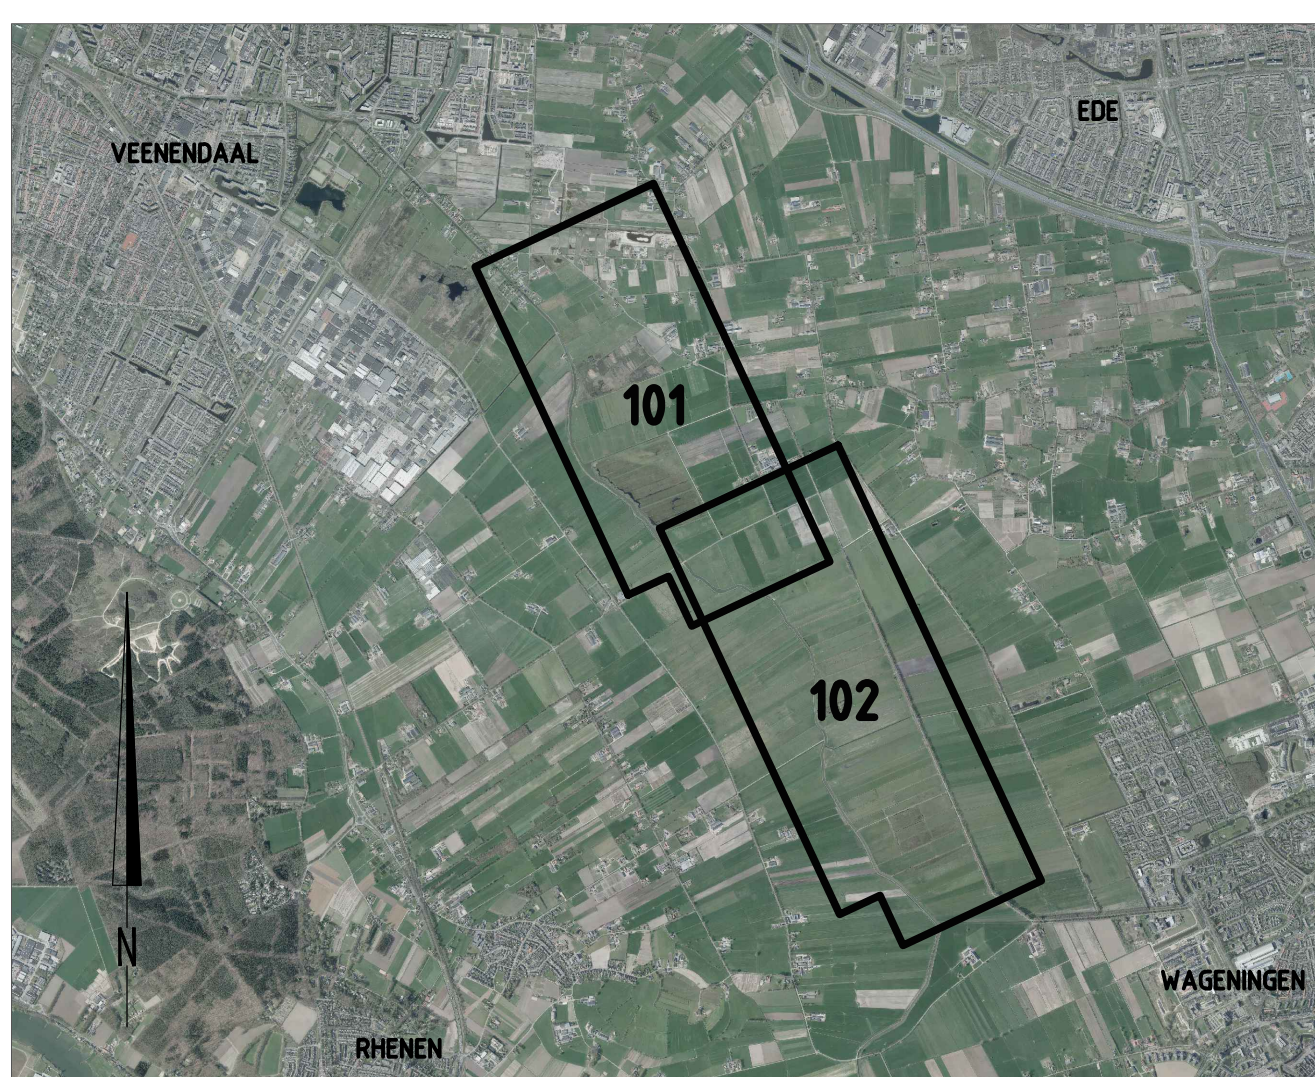

OVERZICHTTEKENING

Schaal 1:50.000
Maten in meters, tenzij anders vermeld
Diameters in millimeters, tenzij anders vermeld
Hoogten in meters t.o.v. N.A.P., tenzij anders vermeld
Ligging bestaande kabels en leidingen ter indicatie ingetekend

Wsk	Datum	Ges	Omschrijving
Project Binnenveidse Hoilanden			
Onderwerpen Waterschap Vallei en Veluwe			
Omschrijving Situatietekening			
Projectnummer: 1701082A00		Formaat: A0+	
Projectleider: A.M. de Wit		Schaal: 1:2000	
Auteur: R.J.R. Koppers		Status: Definitief	
Fase: BESTEK		Datum: 8-6-2018	
Logi opzetrijen:		Blad: 2 van 6	
Logo: waterschap vallei en veluwe		Nummer: 1701082A00-002	
Logo: RPS		Wsp:	