Dwarsprofiel DP56.047
t.o.v. as ALM–NW–AFFERDEN
bij metrering 1614.568
Schaal 1:200

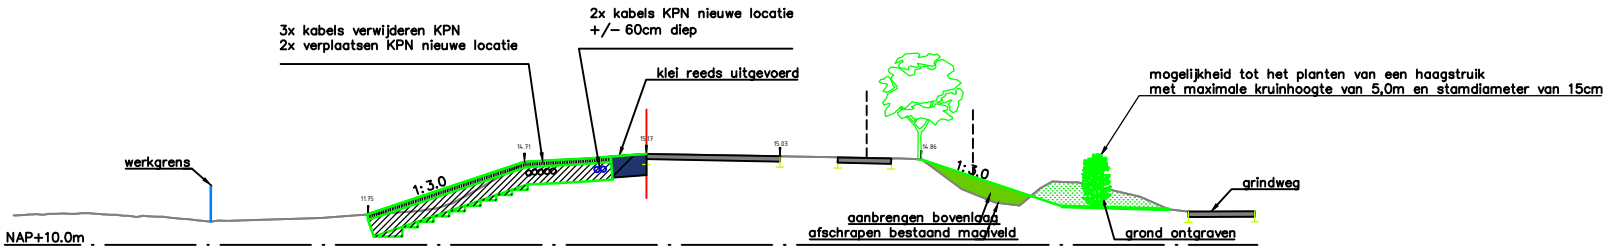

Ontwerp	Hoogte	11.750 12.709 13.302 14.707 14.937 13.767 12.856
	Afstand	35.644 15.702 12.838 11.051 6.836 0.000 15.534 19.050 21.790 34.359
Bestaand	Hoogte	11.711 11.728 11.745 11.763 11.780 11.828 11.721 11.688 11.844 11.866 11.637 11.570 11.704 11.376 11.357 11.330 11.561 11.701 11.959 12.093 12.380 12.910 14.495 14.707 14.759 14.800 14.922 15.099 15.170 14.983 14.021 14.088 14.088 14.882 13.319 12.421 12.347 12.587 13.221 13.612 13.560 12.759 12.042 11.915 11.679 11.676 11.845
	Afstand	35.644 35.102 34.654 34.096 33.240 32.782 31.733 30.103 29.612 28.042 27.265 26.805 25.589 24.944 24.057 23.583 18.290 16.399 12.717 11.787 10.884 6.834 7.305 6.836 4.899 5.419 3.162 1.031 0.000 10.395 13.612 14.021 14.796 14.882 15.534 15.983 17.645 19.717 20.321 21.088 22.224 22.921 24.129 27.632 28.488 30.588 32.143 33.682 34.359

Projectnummer: 640265	Versie A	Formaat A4	Getekend:	JP	21-11-2018
CGB Nummer: -			Gecontr. :	MY	21-11-2018
Plaatsnaam: Afferden	Uitg. 1	Schaal 1:200	Totaal aantal bladen:		1
Projectnaam: Dijkverbetering Prio 1			Tekeningnummer derden:		-
			Integer / Vertrouwelijk / Beschikbaar		

Volker Wessels Telecom Infratechniek
Energielaan 3
5404AD Uden

Definitief

2