




Dwarsprofiel A
Schaal 1:50

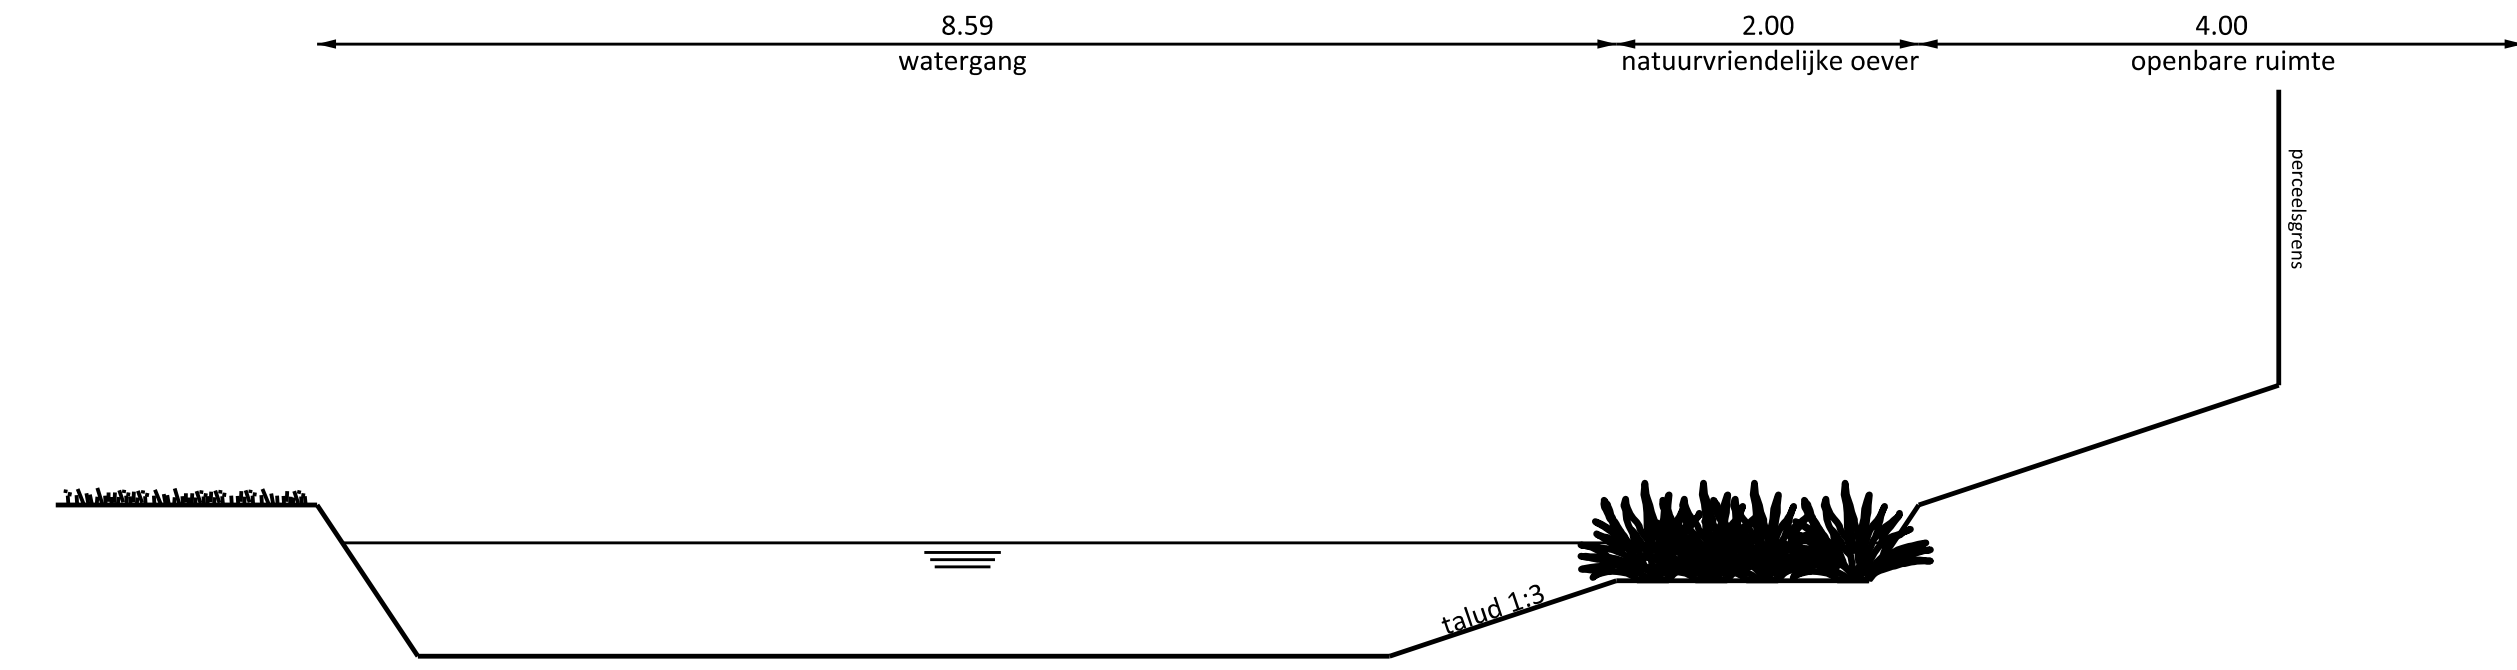


Dwarsprofiel D
Schaal 1:50

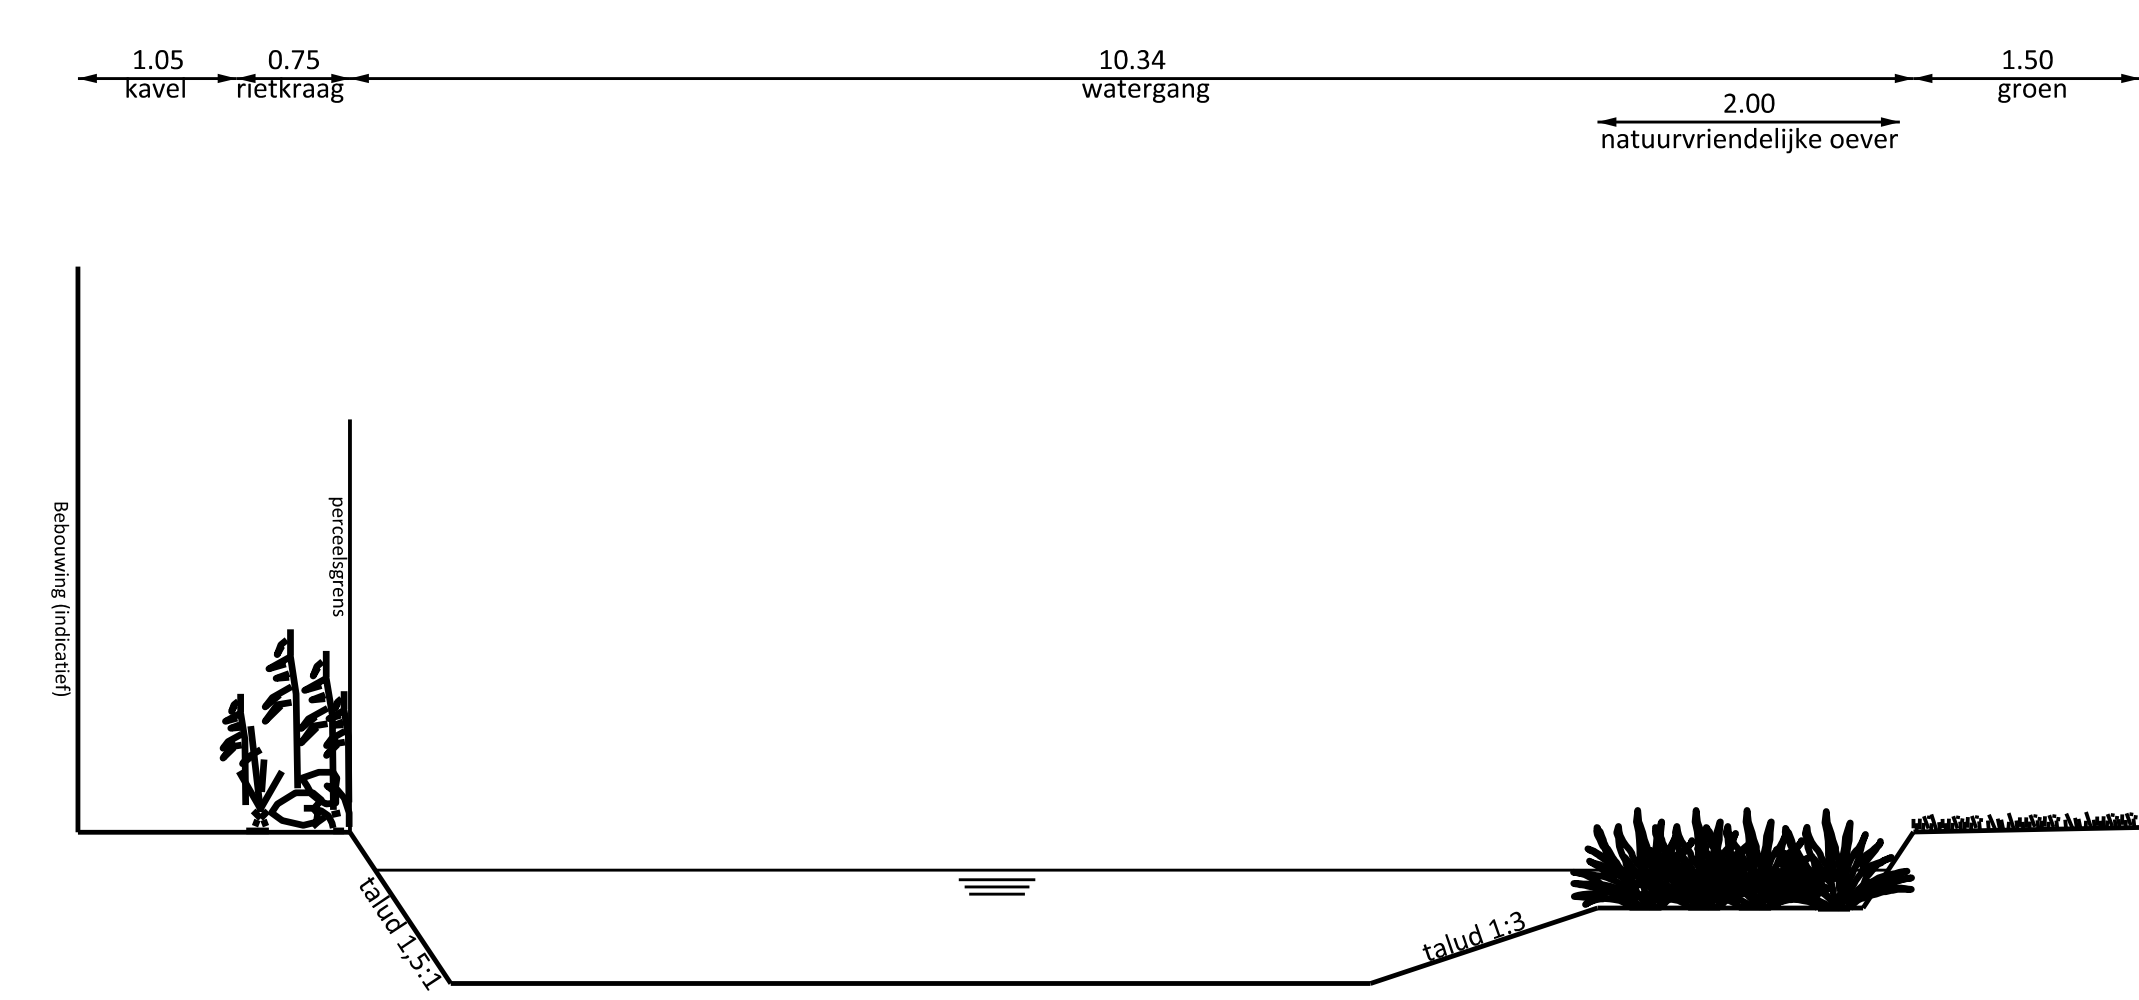


Dwarsprofiel B
Schaal 1:50

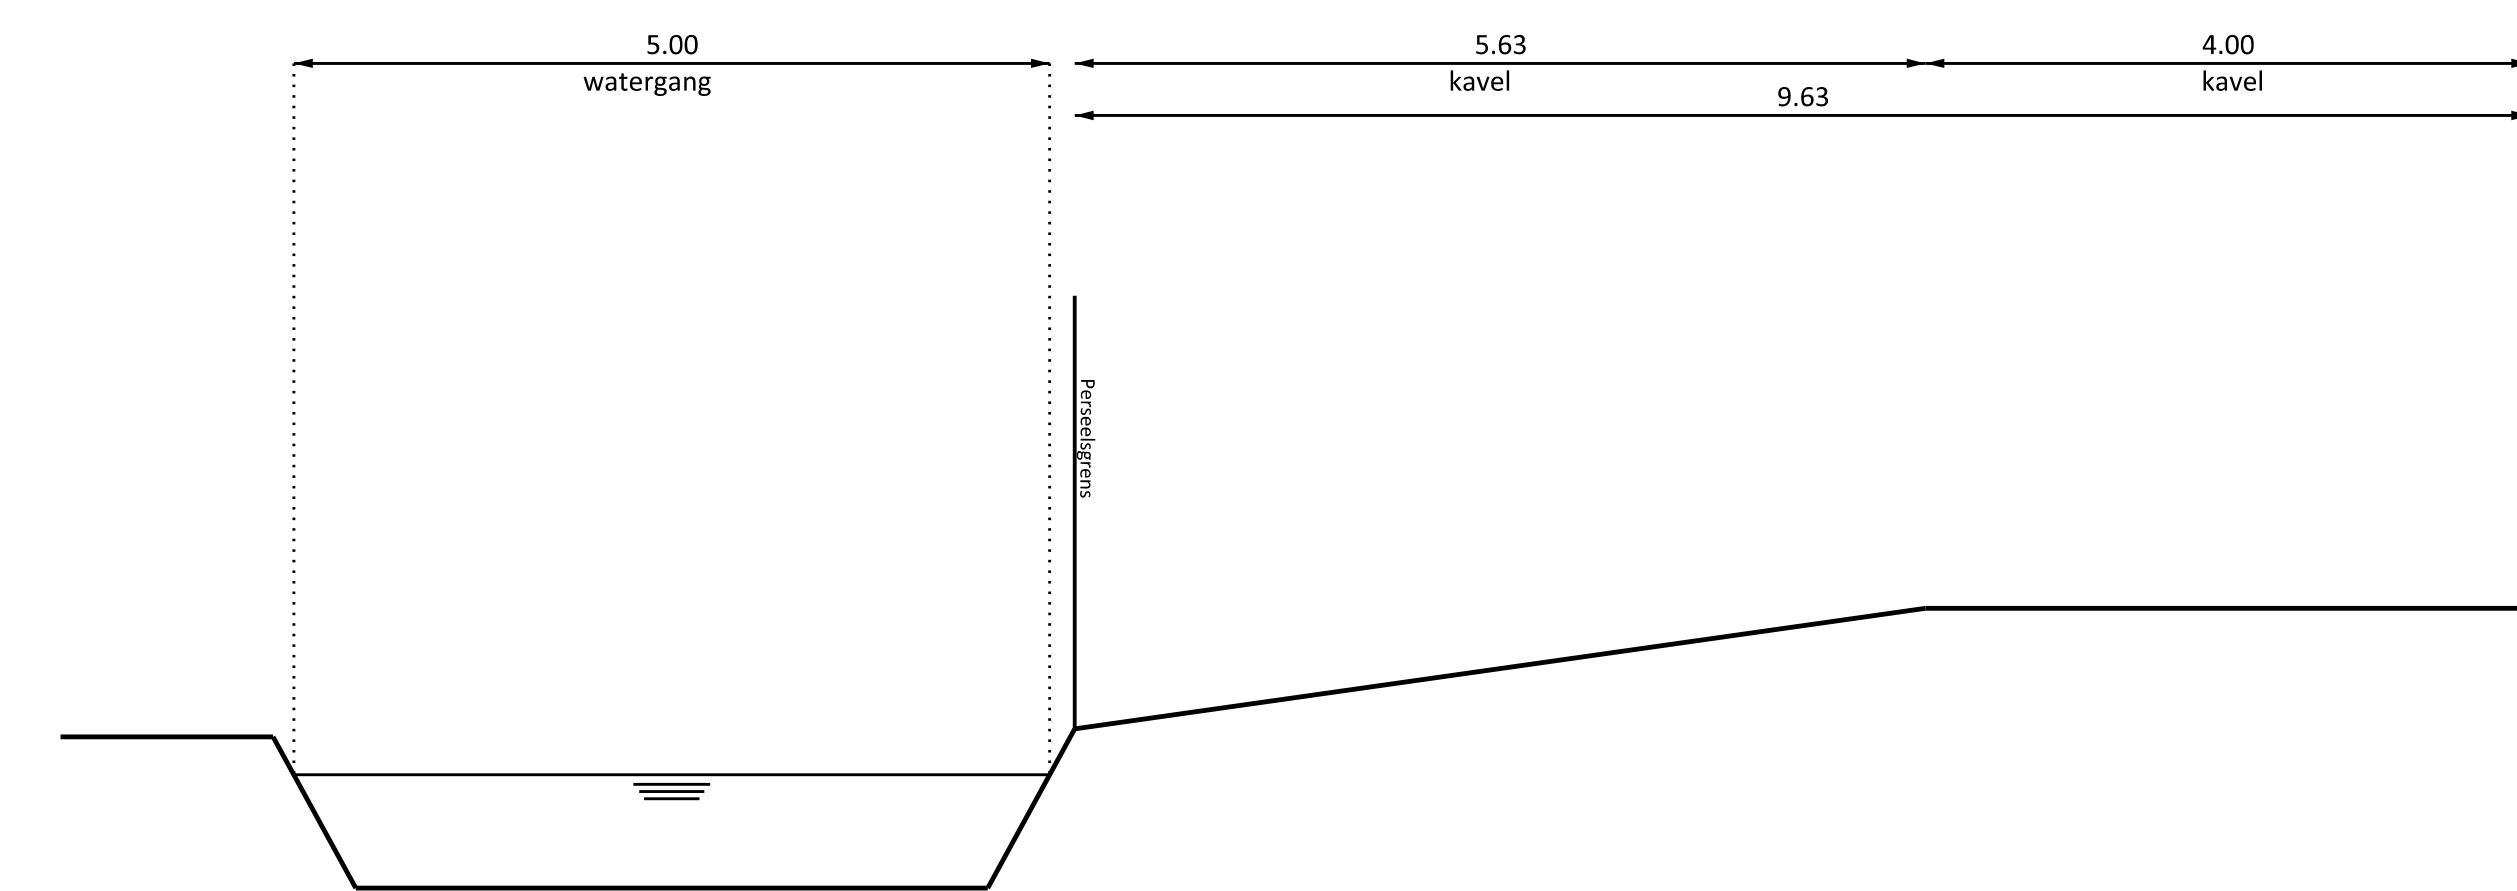

Dwarsprofiel E
Schaal 1:50

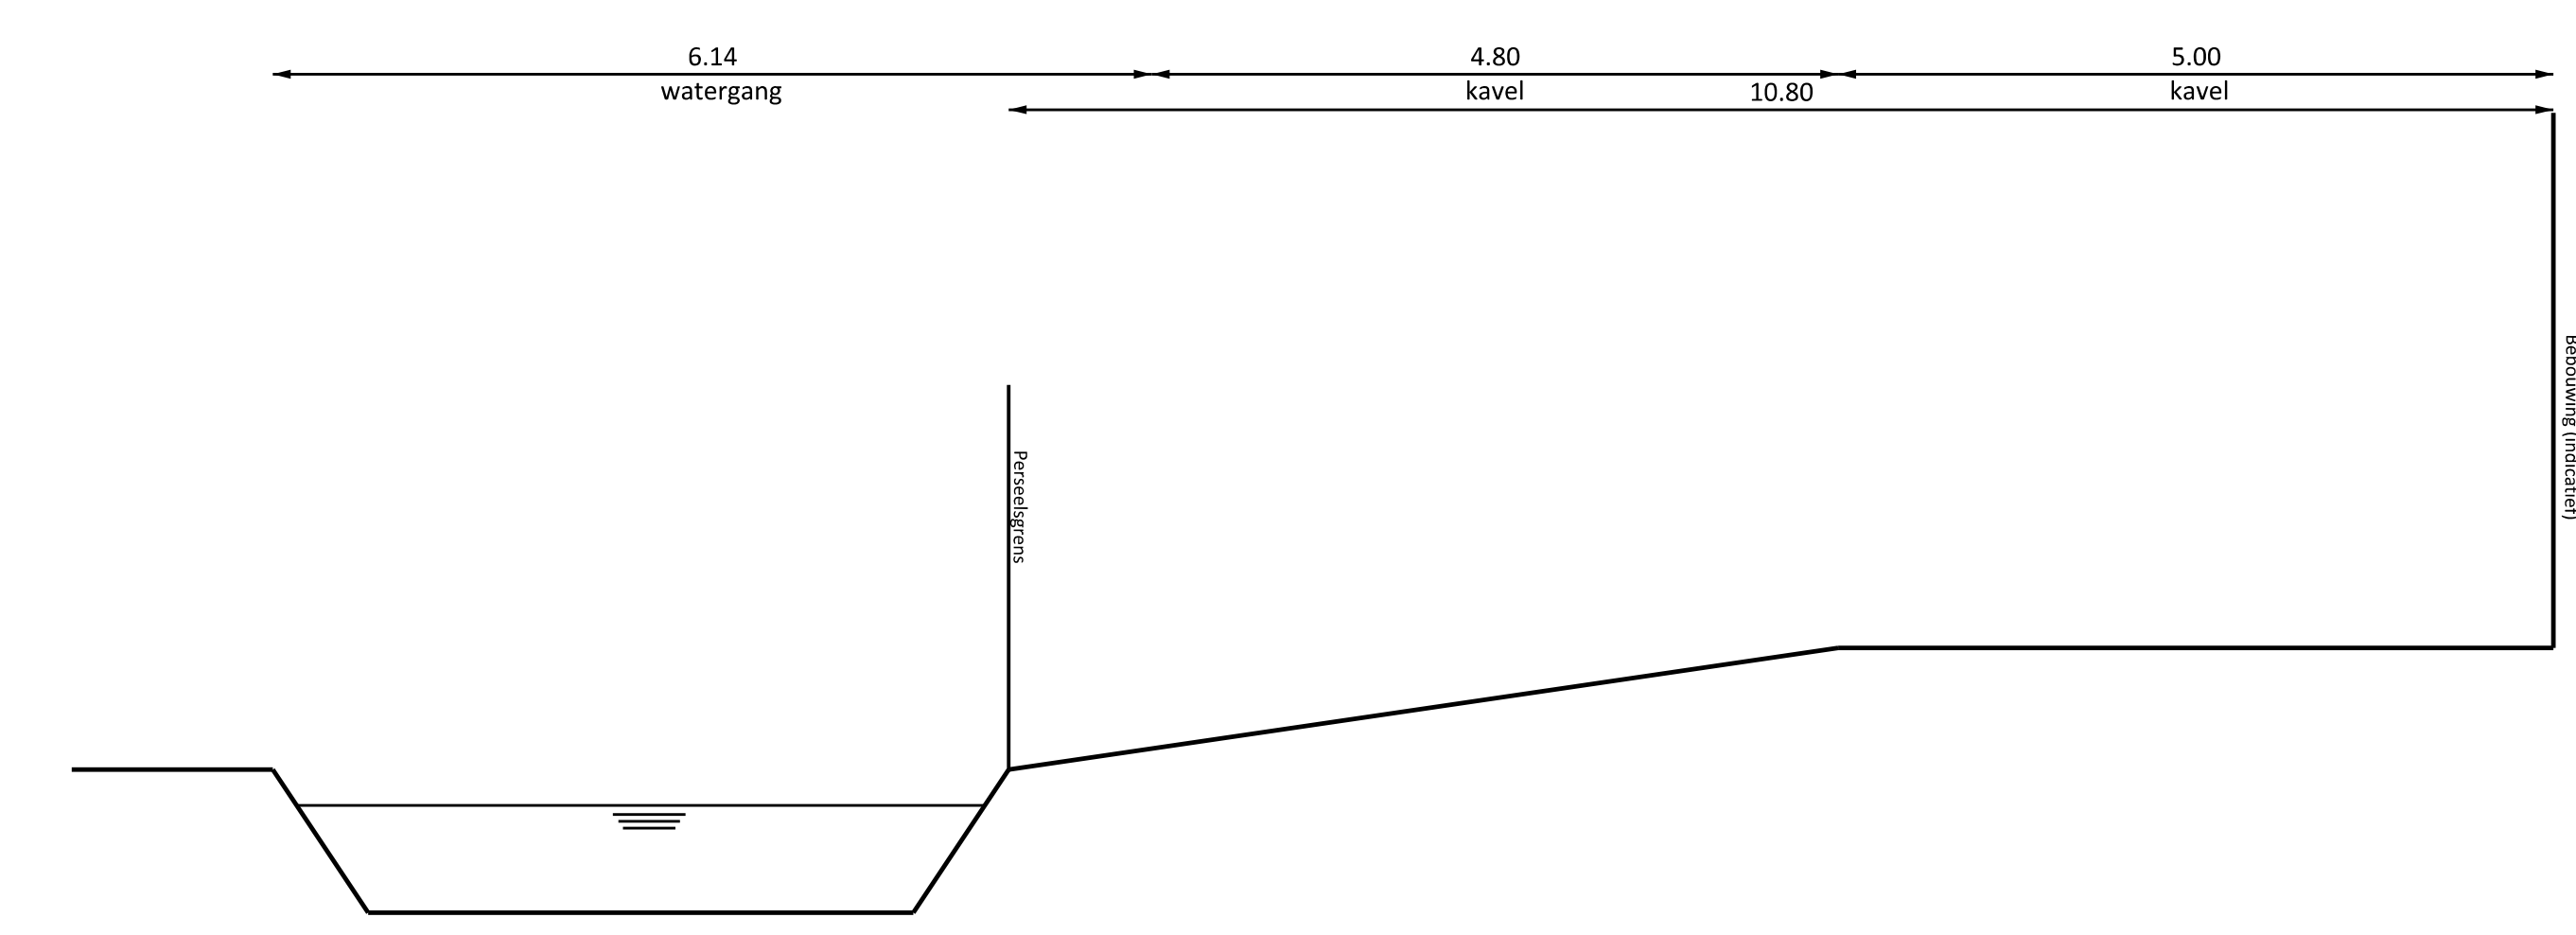

Dwarsprofiel C
Schaal 1:50

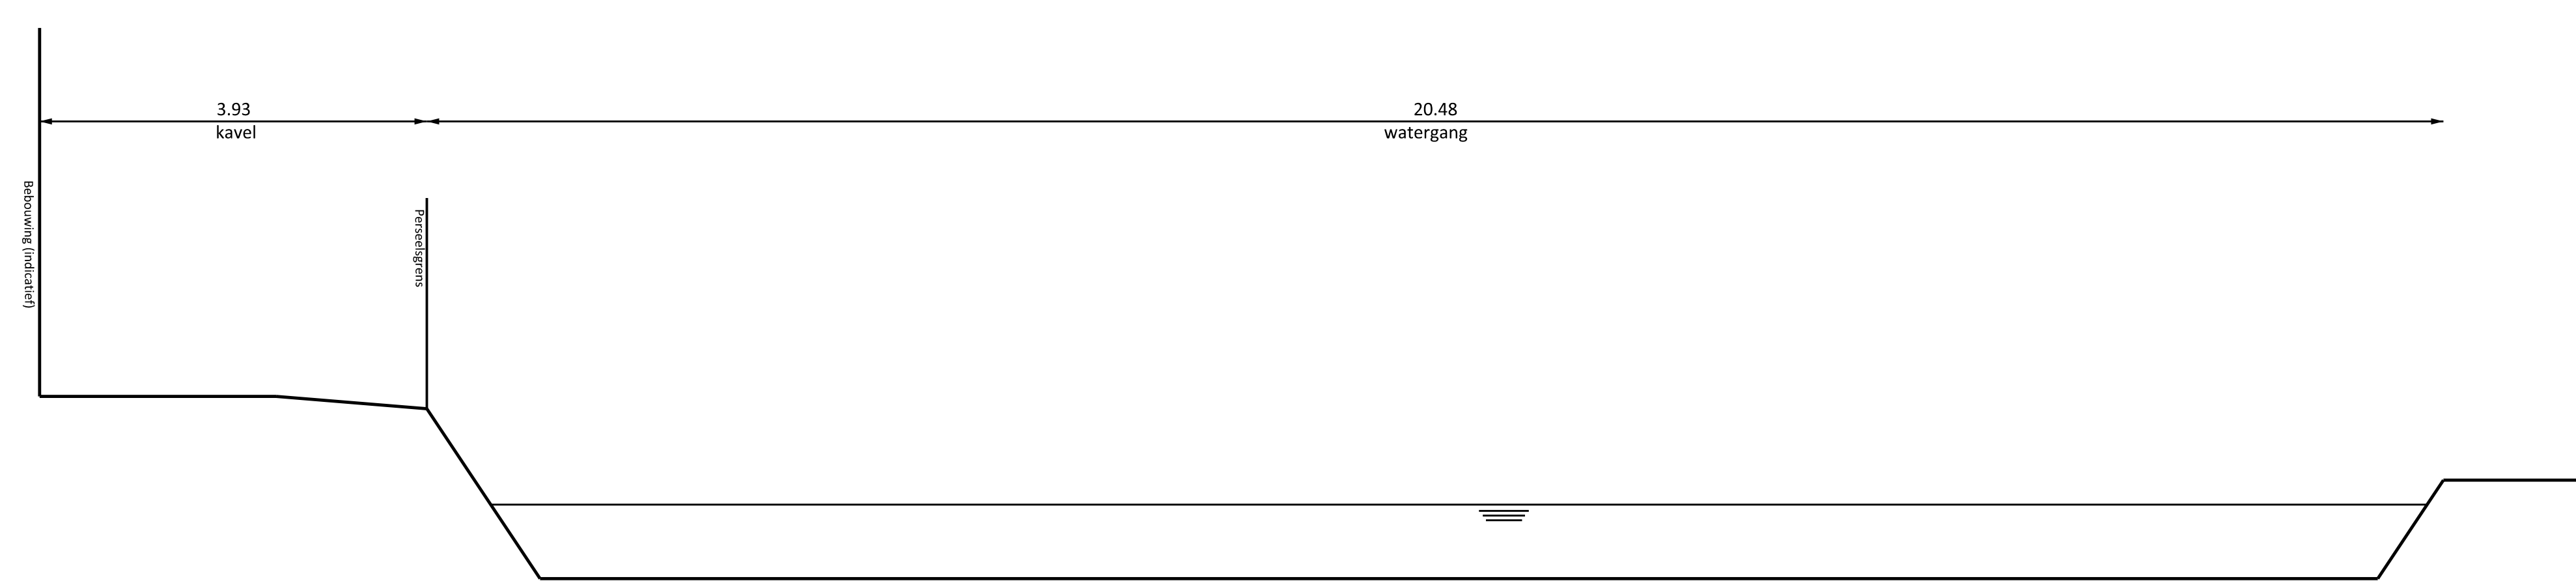

Dwarsprofiel F
Schaal 1:50

Wijziging B: 31-01-2018: dwarsprofiel E-E aangepast
Wijziging A: 23-11-2017: dwarsprofielen aangepast n.a.v. bepaling nieuw wateroppervlak

Keper Infra Advies Keper Infra Advies Lilloeweg 3 6811 DA Odiam T: 0316-209495		
Het Vierde Kwadrant te Kockengen Dwarsprofielen		
Tekeningnummer: 16.021-002		Status: Definitief
opdrachtgever: BPD Ontwikkeling Westerborgstraat 66 3871 A2 Horevelaken tlf: 088 712 21 22 email: info@bpd.nl		schaal: 1:250 afm.: A0 Get.: Dennis Roefs datum: 24-03-2017 proj.nr.: 16.021