
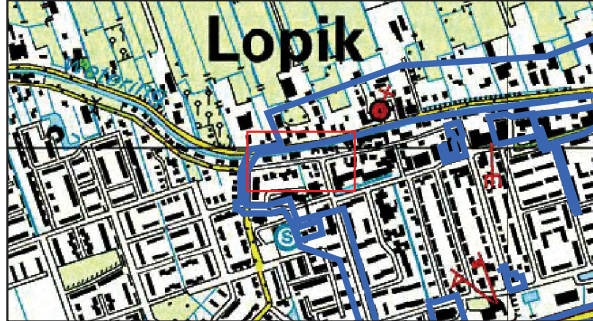


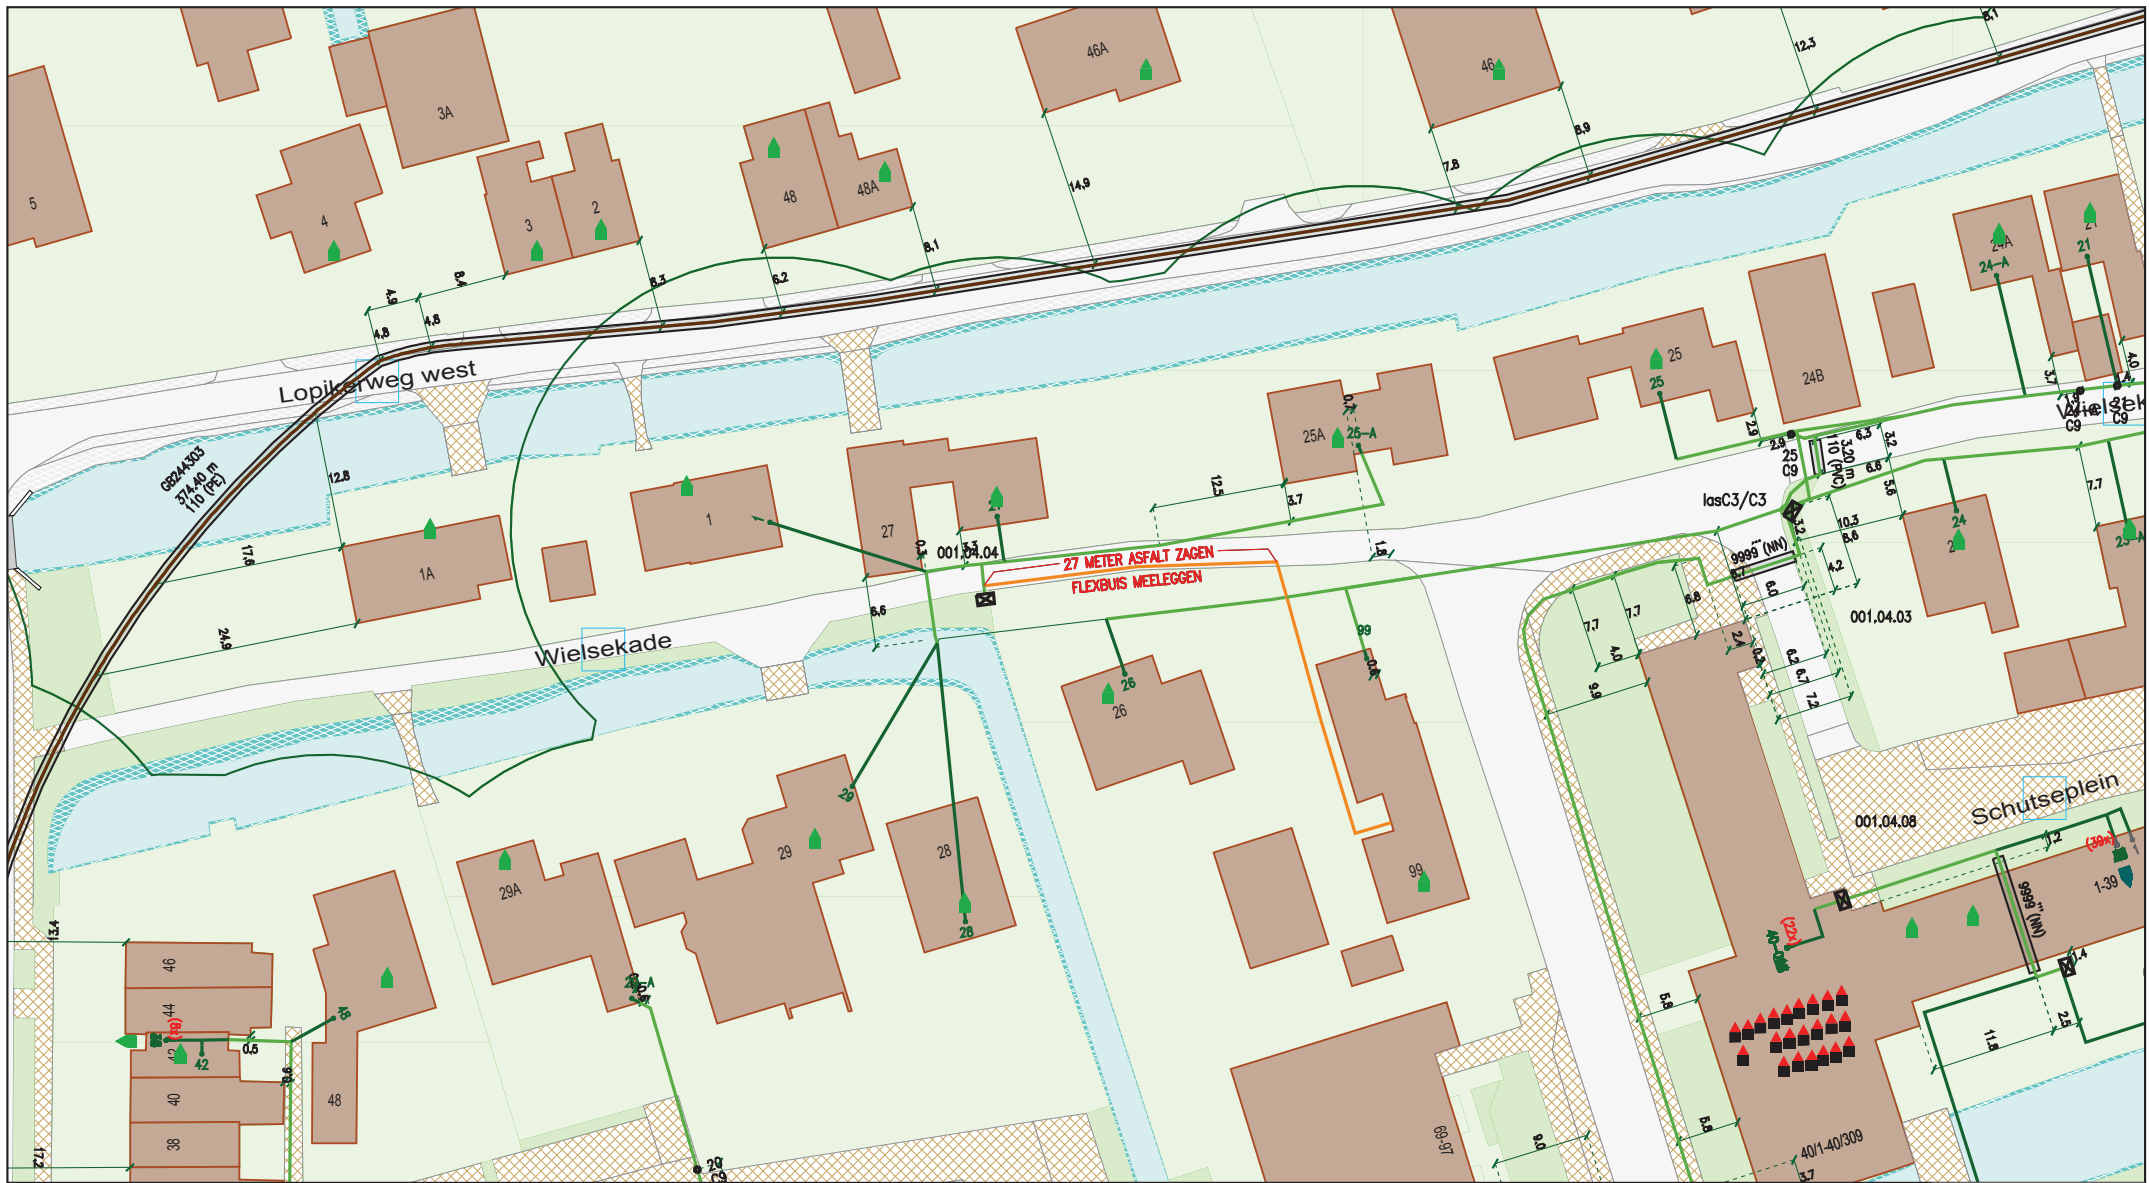

Legenda

- Behuizing / Huisje(in bedrijf)
- Geul(definitief_ligging_bekend)
- Geul(definitief_ligging_onbekend)
- Geul(gepland)
- Kabelgoot(definitief ligging onbekend)
- Mantelbuis(geplaatst)
- Cai Aansluitdoos(buiten bedrijf)
- Cai Aansluitdoos(in bedrijf)
- Cai Haspel/Rol
- Cai Haspel/Rol
- Cai Mof(in bedrijf)

Title: JULIANA VAN STOLBERGLAAN 99

Nummer 124513-442920

LOPIK

LOPIK

Schaal: 1:500

User: evgrieken

ACE: CATV

Plotdatum: 27/11/2018

Size: A3

