


Rijksweg N271 Hengeland

Hengeland blad  
Hengeland blad

**LEGENDA**

- Contour te kappen bomen
- Aan te brengen structuurma
- Boom "handhaven"
- Werkstrook
- Teenlijnen met kruinlijn
- Zonerings
- Nieuw trace KPN
- Datakabel KPN

0 5 10 15 20m

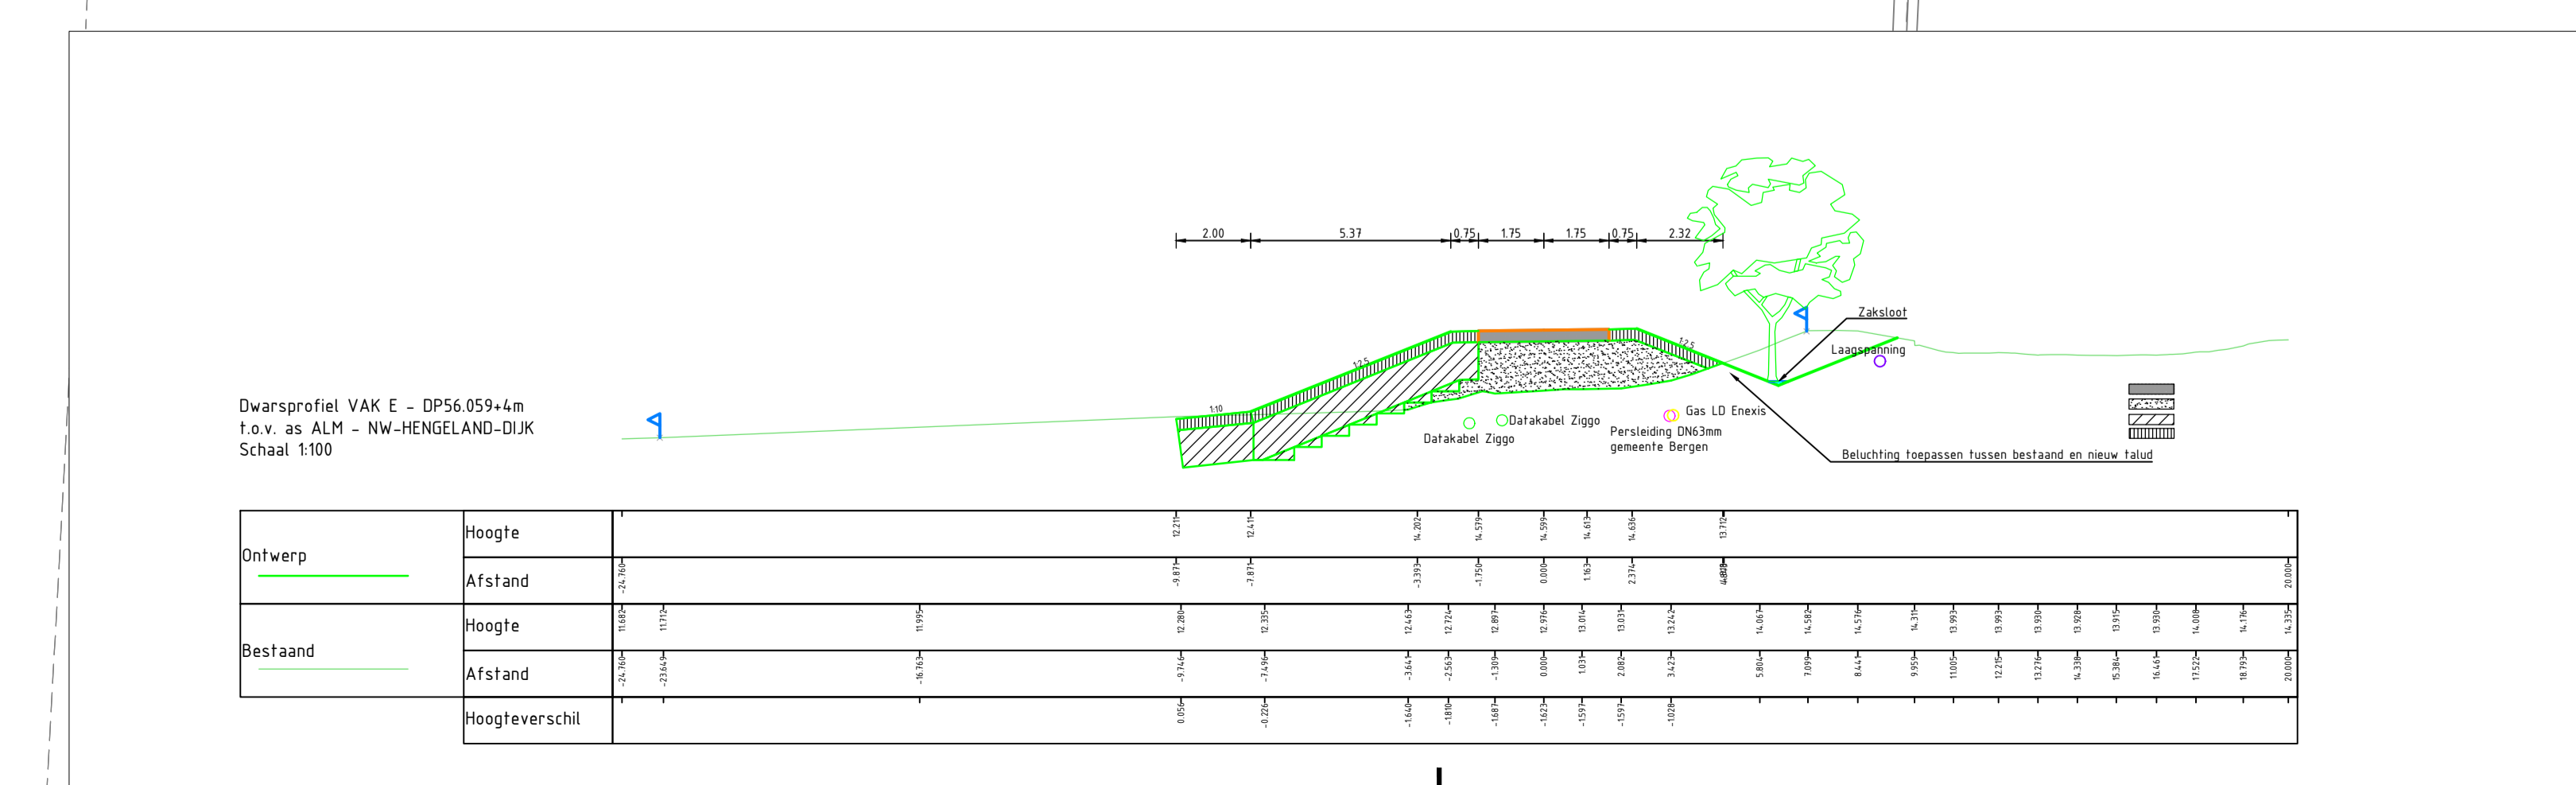

|  |         |             |   |             |             |
|--|---------|-------------|---|-------------|-------------|
| 1  | 2       | 3           | 4   | 5           | 6           |
| Werkzaam   | Ontwerp | Beoordeling | Goedgekeurd                                       | Beoordeling | Goedgekeurd |
|  |         |             |   |             |             |
| Waterschap Limburg   |         |             | waterschap<br>limburg                             |             |             |
| Dijkversterkingen<br>Gemeenten Bergen, Gennep en Mook en Middelaar |         |             | VISSERS PLOEGMAKERS<br>aanbesteding.nl            |             |             |
| Situatietekening dwarsprofielen<br>Hengeland Blad 1 K&L KPN        |         |             | fph ploegmakers<br>aanbesteding.nl                |             |             |
|  |         |             | WETERING  |             |             |
|  |         |             | documentstatus<br>DEFINITIEF                      |             |             |
|  |         |             | documentnummer<br>V01                             |             |             |
| formaat<br>A1 (594X1260)   |         |             | schaal<br>1:500                                   |             |             |
| type<br>UO   |         |             | blad<br>1   |             |             |
|  |         |             | van<br>5  |             |             |
|  |         |             | projectnummer / tekeningnummer<br>OW_UVO_A-211101 |             |             |