



V02

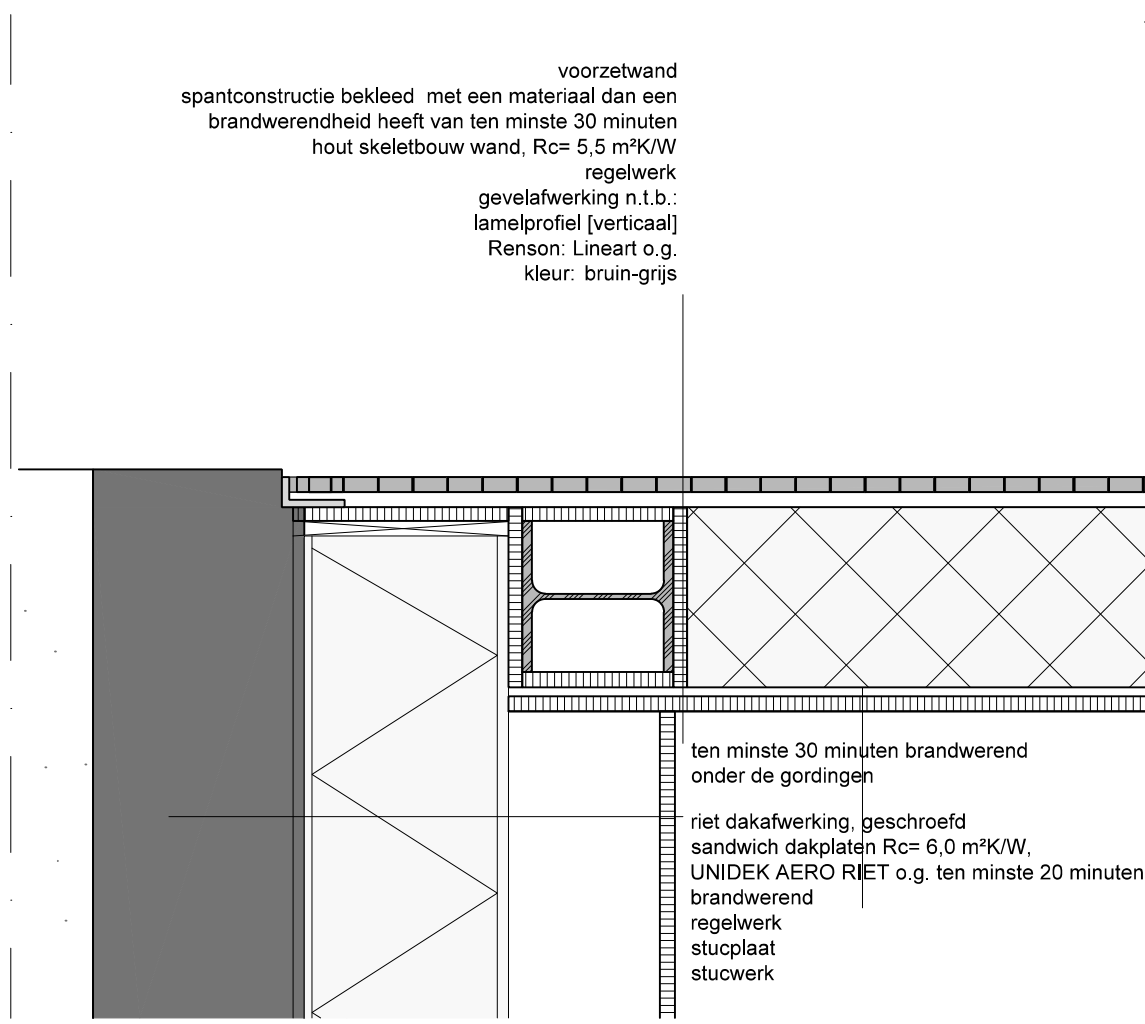

H01

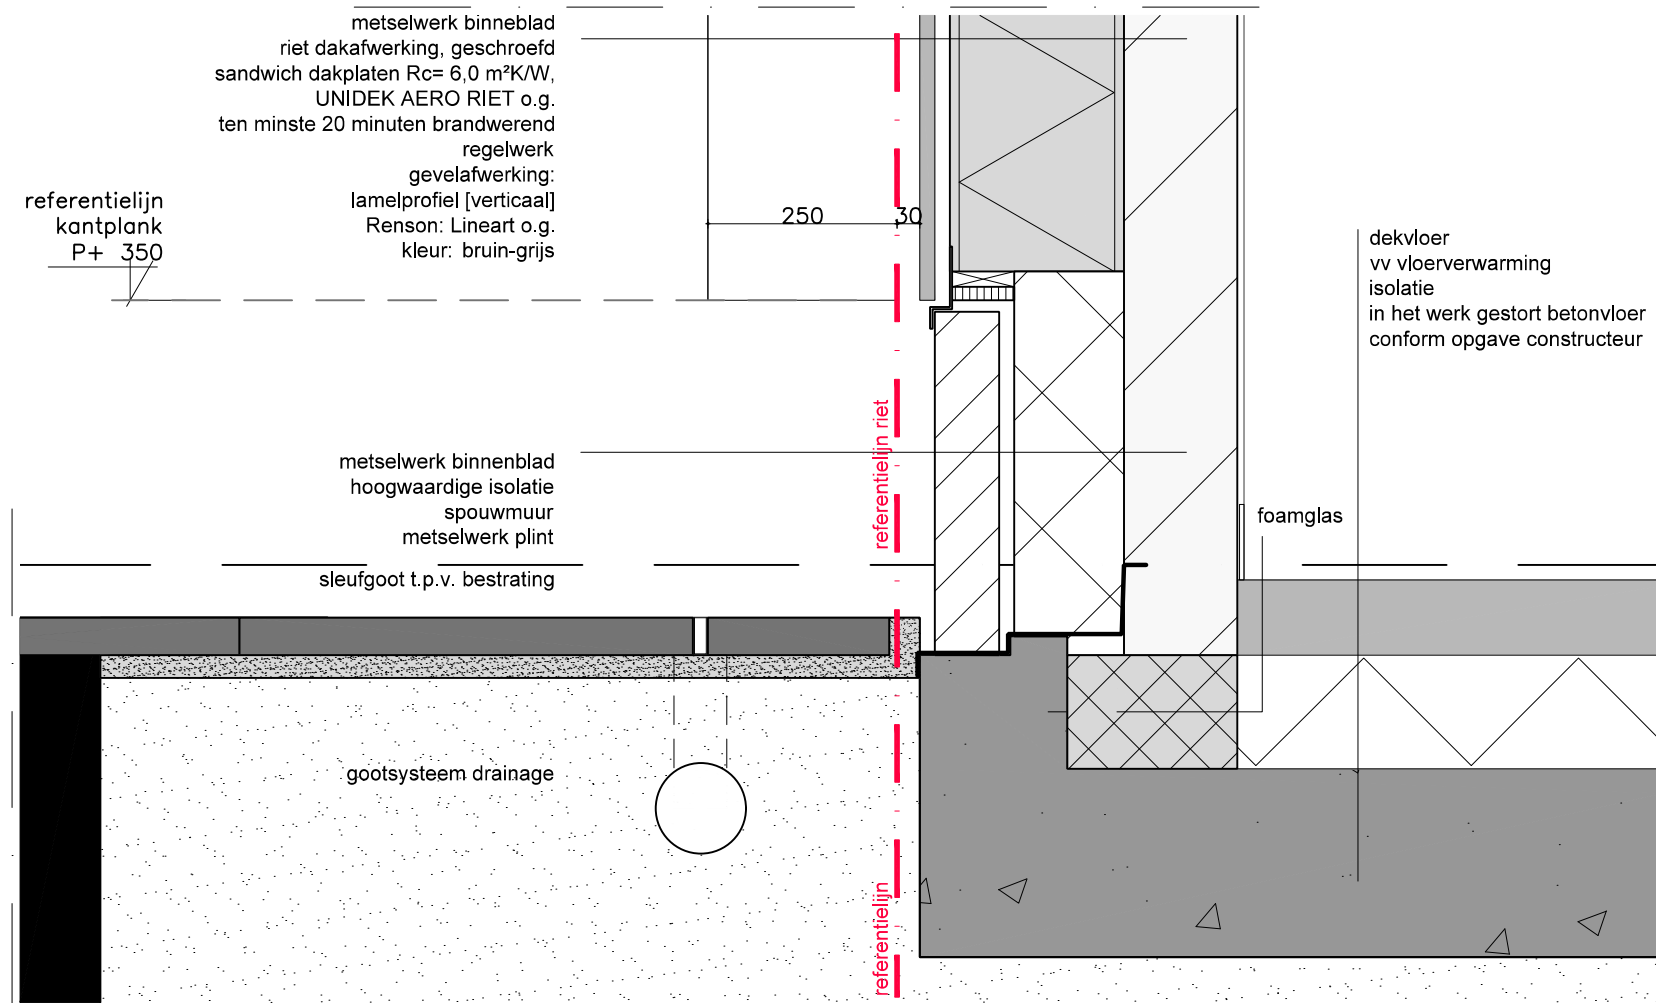

V01

BRANDVEILIGHEID

geen deel van het dak ligt hoger dan 13 meter boven meetniveau

het dak is uitgevoerd als schroefdak, waarbij het riet direct op de dakplaten is gemonteerd

de dakplaten hebben een brandwerendheid van minimaal 20 minuten

de bouwconstructie die de gordingen indirect draagt heeft een brandwerendheid m.b.t. bezwijken van ten minste 60 minuten

rieten kap voldoet aan brandveiligheidsvoorschriften zoals beschreven in advies werkgroep Gelijkwaardige Oplossingen [G2008-001, dd 31 januari 2008]

zie voor de juiste voorwaarden vergunning tekst voorwaarden gelijkwaardigheid

ARCHITECTENBUREAU
Paul van den Heuvel
VAN DEN HEUVEL
architect avb bna

Zandstraat 25
4891 PP Rijsbergen
telefoon (076) 5145939

16-10-2018
10-10-2018
DATUM 20-08-2018
SCHAAL 1:10
FORMAAT A3

WERKNUMMER 1394-B60.1

BLR IV
Bergse Linker Rottekade 451, Rotterdam
principedetails woonhuis

ONDERDEEL