

14 DEC 2018

Formulierversie
2018.02

Aanvraaggegevens

Let op: vul het formulier alstublieft volledig in.

Aanvraagnummer	-
Aanvraagnaam	-
Uw referentiecode	-
Ingediend op	-
Projectomschrijving	-
Gefaseerd	

Overzicht bijgevoegde modulebladen

Aanvraaggegevens

Aanvragergegevens

Locatie van de werkzaamheden

Werkzaamheden en onderdelen

Woning bouwen

- Bouwen

Bijlagen

Kosten

Nawoord en ondertekening

Formulierversie
2018.02

Aanvrager

1 Persoonsgegevens aanvrager/melder

Geslacht

Voorletters

Voorvoegsels

Achternaam

2 Verblijfsadres

Postcode

Huisnummer

Huisletter

Huisnummertoevoeging

Straatnaam

Woonplaats

3 Correspondentieadres

4 Contactgegevens

Telefoonnummer

E-mailadres

Formulierversie
2018.02

Gemachtigde

1 Persoonsgegevens gemachtigde

Geslacht

Voorletters

Voorvoegsels

Achternaam

2 Verblijfsadres

Postcode

Huisnummer

Huisletter

Huisnummertoevoeging

Straatnaam

Woonplaats

3 Correspondentieadres

4 Contactgegevens

Telefoonnummer

E-mailadres

Locatie

1 Locatieaanduiding

Locatie waar de werkzaamheden plaatsvinden

- ☒ Adres
☐ Kadastraal perceelnummer
☐ Locatie op Noordzee, Waddenzee of IJsselmeer

2 Adres

Postcode

2266 HE

Huisnummer

21

Huisletter

Huisnummertoevoeging

Straatnaam

Huyssittesweg

Plaatsnaam

Stompwijk

Gelden de werkzaamheden in deze aanvraag/melding voor meerdere adressen of percelen?

- ☐ Ja > Specificiteer hieronder de locatie(s)
☒ Nee

Specificatie locatie

Toelichting op locatie

3 Kadastraal perceelnummer

Burgerlijke gemeente

Stompwijk

Kadastrale gemeente

Stompwijk

B - 1732

Kadastrale sectie

Kadastraal perceelnummer

Bouwplannaam

Bouwnummer

Gelden de werkzaamheden in deze
aanvraag/melding voor meerdere
adressen of percelen?

- ☐ Ja
☒ Nee

Specificatie locatie

Toelichting op locatie

4 Eigendomssituatie

Eigendomssituatie van het perceel

- ☒ U bent eigenaar van het perceel
☐ U bent erfpachter van het perceel
☐ U bent huurder van het perceel
☐ Anders

Uw belang bij deze aanvraag

5 Aanvulling locatieaanduiding

RD coördinaten

X-coördinaat

Y-coördinaat

ETRS89 / WGS84 Coördinaten

Invoerwijze

- ☐ Graden.decimale graden
☐ Graden.minuten.decimale minuten
☐ Graden.minuten.seconden.decimale seconden

Lengte

Breedte

Kilometerraai

Rivier of kanaal

Kilometering

Zijde

- ☐ Noorden (N)
☐ Zuiden (Z)
☐ Oosten (O)
☐ Westen (W)
☐ Links (Li)
☐ Rechts (Re)

Bouwen

Woning bouwen

1 Type bouwwerk

⑦ Wat gaat u bouwen?

Woning bouwen

Veranderen Woning

2 Woonboten en drijvende objecten

Betreft de woning een woonboot of ander drijvend object met een woonfunctie?

☐ Ja
☒ Nee

3 Woning

Gaat het om de bouw van één of meer woningen?

☐ Ja
☒ Nee

⑦ Voor welke functie wordt de woning gebouwd?

☒ Eigen bewoning
☐ Zorgwoning
☐ Anders

⑦ Is er sprake van particulier opdrachtgeverschap?

☒ Ja
☐ Nee

⑦ Om welk soort zorgwoning gaat het?

☐ Zelfstandige grondgebonden woning (individueel wonen)
☐ Zelfstandige woning in woongebouw (individueel wonen)
☐ Geclusterde grondgebonden woningen i.v.m. zorg (individueel wonen)
☐ Geclusterde woningen i.v.m. zorg in een woongebouw (individueel wonen)
☐ Groepswoning

⑦ Welke zorgvoorziening is aanwezig in de woningen/wooneenheden?

☐ Geen zorg/n.v.t.
☐ Zorg op afspraak (thuiszorg)
☐ Zorg op afroep (zorgpost in de buurt; via intercom)
☐ 24-uurs zorg (zorgverleners in huis)

4 De bouwwerkzaamheden

⑦ Wat is er op het bouwwerk van toepassing?

☐ Het wordt geheel vervangen
☒ Het wordt gedeeltelijk vervangen
☐ Het wordt nieuw geplaatst

⑦ Eventuele toelichting

Verandering Woning Wegens
getuigd isolatie
maatregelen

Hebt u voor deze bouwwerkzaamheden al eerder een vergunning aangevraagd?

☐ Ja
☒ Nee

5 Plaats van het bouwwerk

(?) Waar gaat u bouwen?

- ☒ Op het terrein
☐ Aan of op het hoofdgebouw
☐ Aan of op een bijgebouw of ander bouwwerk > Vul hieronder de naam van het bijgebouw of bouwwerk in.

Naam van het bijgebouw of bouwwerk

6 Bruto vloeroppervlakte bouwwerk

(?) Verandert de bruto vloeroppervlakte van het bouwwerk door de bouwwerkzaamheden?

- ☐ Ja > Beantwoord de volgende twee vragen over de bruto vloeroppervlakte van het bouwwerk.
☒ Nee

(?) Wat is de bruto vloeroppervlakte van het bouwwerk in m2 voor uitvoering van de bouwwerkzaamheden?

Wat is de bruto vloeroppervlakte van het bouwwerk in m2 na uitvoering van de bouwwerkzaamheden?

7 Bruto inhoud bouwwerk

(?) Verandert de bruto inhoud van het bouwwerk door de bouwwerkzaamheden?

- ☐ Ja > Beantwoord de volgende twee vragen over de bruto inhoud van het bouwwerk.
☒ Nee

(?) Wat is de bruto inhoud van het bouwwerk in m3 voor uitvoering van de bouwwerkzaamheden?

Wat is de bruto inhoud van het bouwwerk in m3 na uitvoering van de bouwwerkzaamheden?

8 Oppervlakte bebouwd terrein

Verandert de bebouwde oppervlakte van het terrein na uitvoering van de bouwwerkzaamheden?

- ☐ Ja > Beantwoord de volgende twee vragen over de bebouwde oppervlakte van het terrein.
☒ Nee

(?) Wat is de bebouwde oppervlakte van het terrein in m2 voor uitvoering van de bouwwerkzaamheden?

Wat is de bebouwde oppervlakte van het terrein in m2 na uitvoering van de bouwwerkzaamheden?

> Een bouwwerk kan seizoensgebonden en/ of tijdelijk zijn. Denk aan bijvoorbeeld een tijdelijke bouwkeet of een strandtent die voor drie jaar achter elkaar in april wordt opgebouwd en in oktober weer afgebroken.

9 Seizoensgebonden en tijdelijke bouwwerken

(?) Gaat het om een seizoensgebonden bouwwerk?

- ☐ Ja > Beantwoord de volgende twee vragen over de periode waarin het bouwwerk aanwezig is.
☐ Nee

Het bouwwerk is aanwezig van

- ☐ Januari
☐ Februari
☐ Maart
☐ April
☐ Mei
☐ Juni
☐ Juli

Het bouwwerk is aanwezig tot

- ☐ Augustus
- ☐ September
- ☐ Oktober
- ☐ November
- ☐ December

- ☐ Januari
- ☐ Februari
- ☐ Maart
- ☐ April
- ☐ Mei
- ☐ Juni
- ☐ Juli
- ☐ Augustus
- ☐ September
- ☐ Oktober
- ☐ November
- ☐ December

- ⑦ Gaat het om een tijdelijk bouwwerk?

- ☐ Ja > Vul hieronder eerst in hoeveel hele jaren het bouwwerk op de locatie blijft bestaan en vervolgens het aantal maanden (bijvoorbeeld: 0 jaren en 6 maanden of 1 jaar en 3 maanden).

☒ Nee

Hoeveel hele jaren blijft het bouwwerk op de locatie bestaan?

Hoeveel maanden?

10 Gebruik

- ⑦ Waar gebruikt u het bouwwerk en/of terrein momenteel voor?

☒ Wonen

☐ Overige gebruiksfuncties > Vul hieronder in waar u het bouwwerk en/of terrein momenteel voor gebruikt.

Geef aan waar u het bouwwerk en/of terrein momenteel voor gebruikt.

- ⑦ Waar gaat u het bouwwerk voor gebruiken?

☒ Wonen > Beantwoord de volgende twee vragen over de gebruiks- en vloeroppervlakte.

☐ Overige gebruiksfuncties > Vul hieronder in waar u het bouwwerk voor gaat gebruiken.

- ⑦ Wat wordt de gebruiksoppervlakte van de woning in m2 na uitvoering van de bouwwerkzaamheden?

N.V.T.

- ⑦ Wat wordt de vloeroppervlakte van het verblijfsgebied van de woning in m2 na uitvoering van de bouwwerkzaamheden?

Geef aan waar u het bouwwerk voor gaat gebruiken.

> Vul deze tabel in als het bouwwerk één of meer van de overige gebruiksfuncties krijgt.

11 Gebruiksfuncties

In onderstaande tabel staan in de eerste kolom mogelijke gebruiksfuncties die in een bouwwerk kunnen voorkomen. Vul voor alle gebruiksfuncties die voor u van toepassing zijn het aantal personen, de totale gebruiksoppervlakte en de totale vloeroppervlakte van het verblijfsgebied in m² in hele getallen in.

Gebruiksfunctie	Aantal personen	Gebruiksoppervlakte (m ²)	Verblijfsoppervlakte (m ²)
Bijeenkomst			
Cel			
Gezondheidszorg			
Industrie			
Kantoor			
Logies			
Onderwijs			
Sport			
Winkel			
Overige gebruiksfuncties			

> Beantwoord onderstaande vragen alleen als u één of meerdere woningen of wooneenheden gaat bouwen.

12 Huurwoningen

Wat is het aantal huurwoningen waarvoor een vergunning wordt aangevraagd?

⑦ Wat is het aantal huurwooneenheden waarvoor een vergunning wordt aangevraagd?

4.5.7.

13 Koopwoningen

Wat is het aantal koopwoningen waarvoor een vergunning wordt aangevraagd?

Wat is het aantal koopwooneenheden waarvoor een vergunning wordt aangevraagd?

14 Algemeen

Bent u na voltooiing van de werkzaamheden bewoner van het bouwwerk?

☒ Ja
☐ Nee

15 Uiterlijk bouwwerk/welstand

Beschrijf van de onderstaande onderdelen de materialen en kleuren die u voor het bouwwerk gebruikt. U mag het veld leeg laten als u materialen en kleuren in de bijlagen vermeldt

Onderdelen**Materiaal****Kleur**

Gevels

- Plint gebouw

- Gevelbekleding

- Borstweringen

- Voegwerk

Kozijnen

- Ramen

- Deuren

- Luiken

Balkonhekken

Dakgoten en boeidelen

Dakbedekking

Vul hier overige onderdelen en
bijbehorende materialen en kleuren
in.

ongewijzigd

dakpannen vervangen
door rietendak**16 Mondeling toelichten**

- ⑦ Ik wil mijn bouwplan
mondeling toelichten voor
de welstandscommissie/
stadsbouwmeester.

☒ Ja
☐ Nee

Formulierversie
2018.02

Kosten

Bouwen

Woning bouwen

Wat zijn de geschatte kosten in
euro's (exclusief BTW)?

Projectkosten

Wat zijn de geschatte kosten
voor het totale project in euro's
(exclusief BTW)?

Nawoord en ondertekening

*Alleen te beantwoorden
als de bijlagen nog niet
compleet zijn*

*Alleen te beantwoorden
als de bijlagen nog niet
compleet zijn*

Zijn de bijlagen bij deze aanvraag
compleet

- ☐ Ja
☐ Nee

De volgende bijlagen dien ik later
in

De volgende bijlagen dien ik niet in

Vul uw eventuele persoonlijke
opmerkingen over uw aanvraag
hier in.

Als blijkt dat voor één van de
onderdelen geen vergunning
verleend kan worden, wilt u dan
voor de overige onderdelen wel
een vergunning ontvangen?

- ☐ Ja
☐ Nee

Geeft u toestemming om persoons-
en adresgegevens van de
aanvrager/melder en, indien van
toepassing, de gemachtigde
openbaar te maken?

- ☐ Ja
☐ Nee

Geeft u toestemming om de
geschatte projectkosten / kosten
van de werkzaamheden openbaar
te maken?

- ☐ Ja
☐ Nee

☐ Hierbij verklaar ik dat ik de aanvraag/melding naar waarheid heb ingevuld en dat ik weet dat er kosten verbonden kunnen zijn aan het indienen van een aanvraag.

*Niet verplicht in te vullen
indien u gemachtigde
bent*

Handtekening aanvrager

Datum

13-12-2018

Handtekening

Handtekening gemachtigde

Datum

13-12-2018

Handtekening

FOTO -1-

Haus Sitterweg 21



FOTO - 2 - Huyssesterweg 21



FOTO-2- Haysittesweg 21

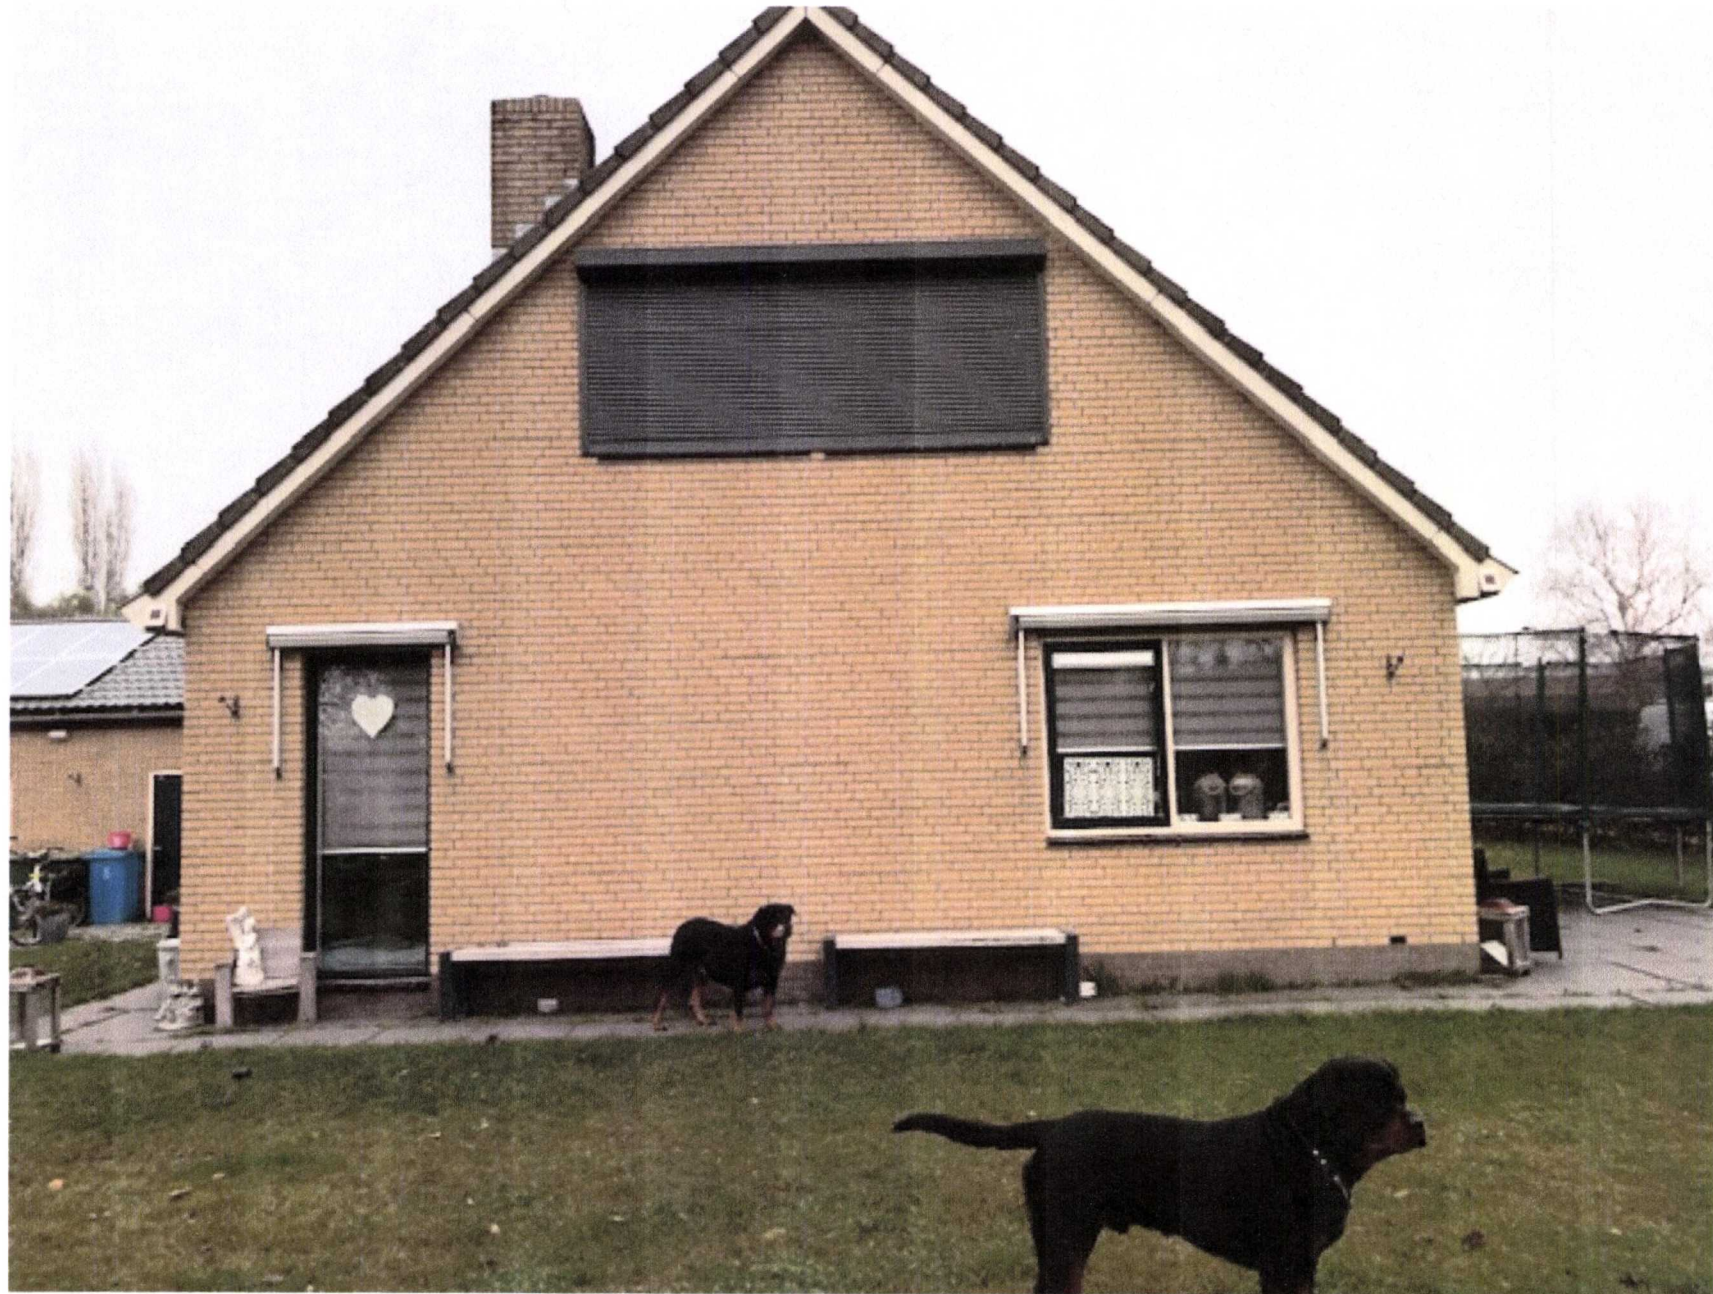





FOTO - 4 -

Haus Sitterweg 21




FOTO -#3- Huyssitterweg 21




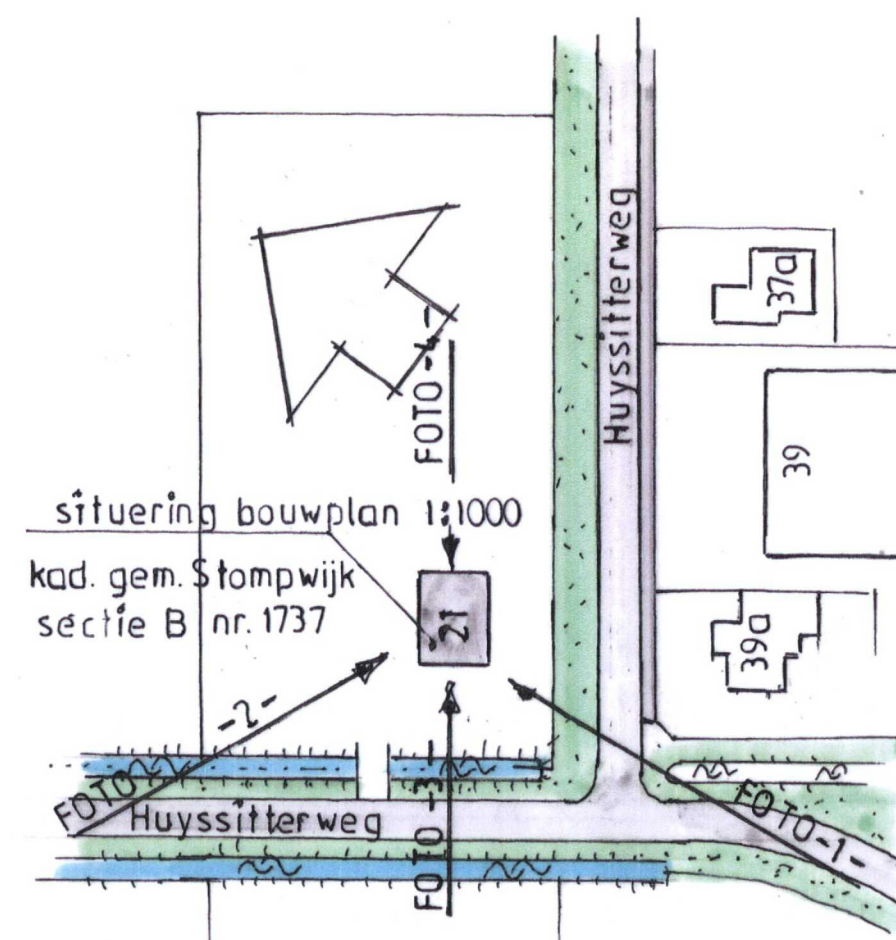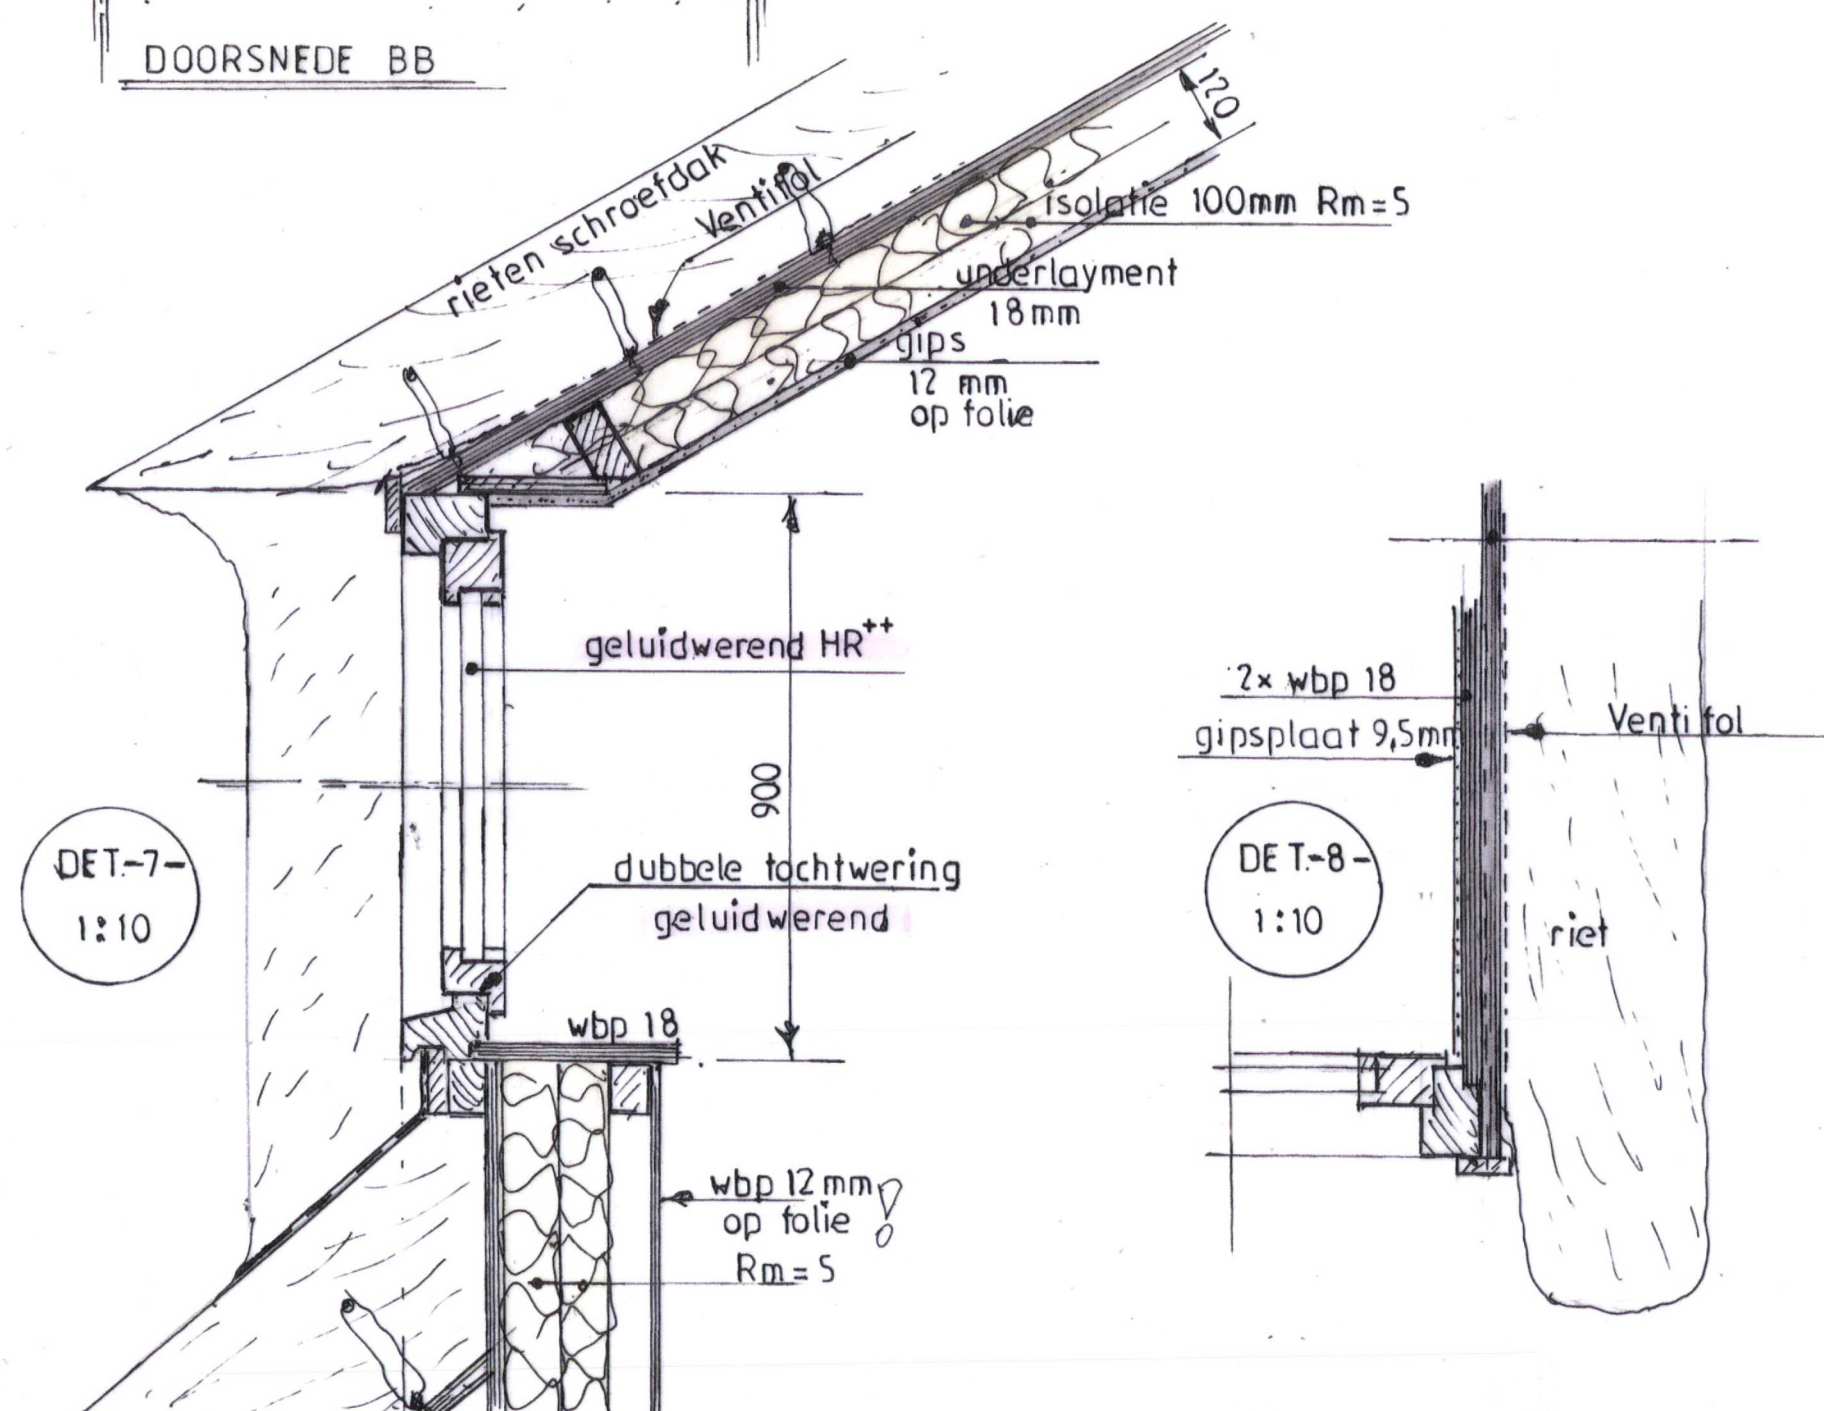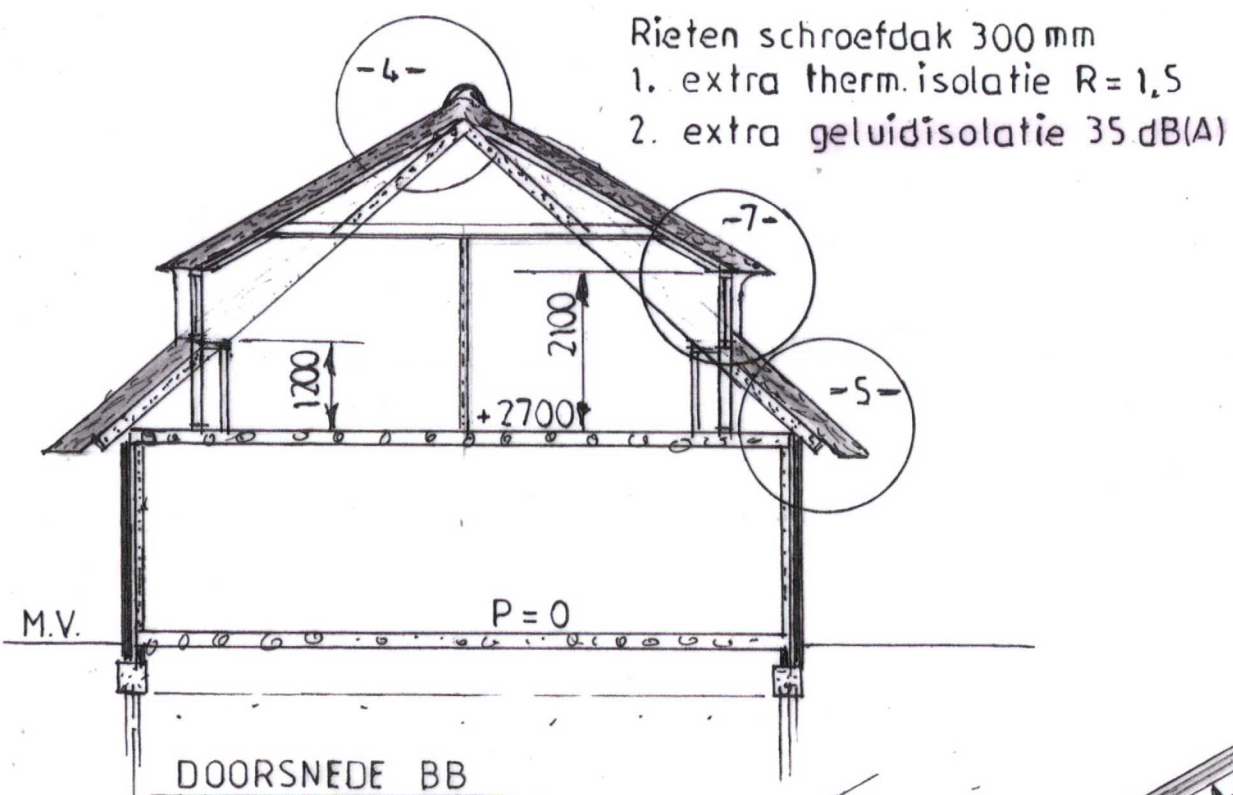


Veranderen woning		nr. W18-99
Huyssitterweg 21 2266 HE Stompwijk		schaal: 1:100
principaal:	dhr. M.M.J. den Hollander	d.d. nov. 2018
onderdeel:	NIEUWE TOESTAND	wijz. 02-12-2018
BOUWKUNDIG ADVIESBUREAU / S / C / H / E / M / A		wijz.
Purperreigerstraat 19 - 2492 TD Den Haag		wijz.
E-mail: koos.vanbrecht@gmail.com - Tel.: 06 53 890 827		wijz.

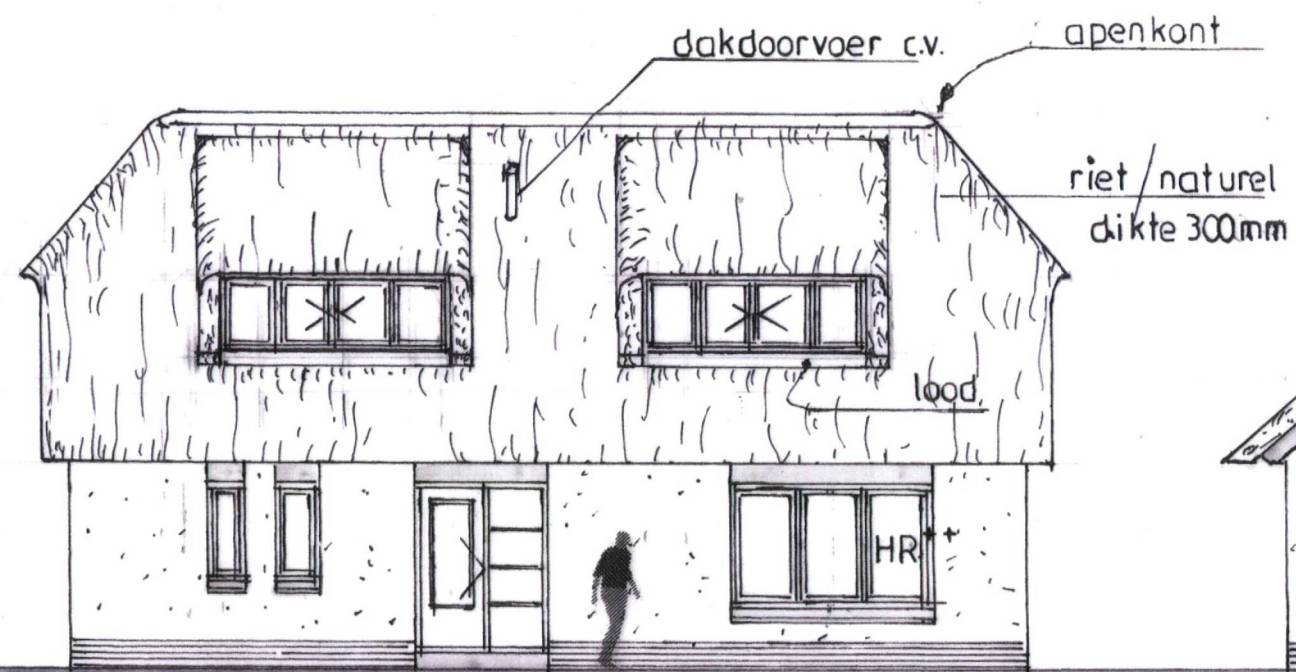


NOORD WEST GEVEL

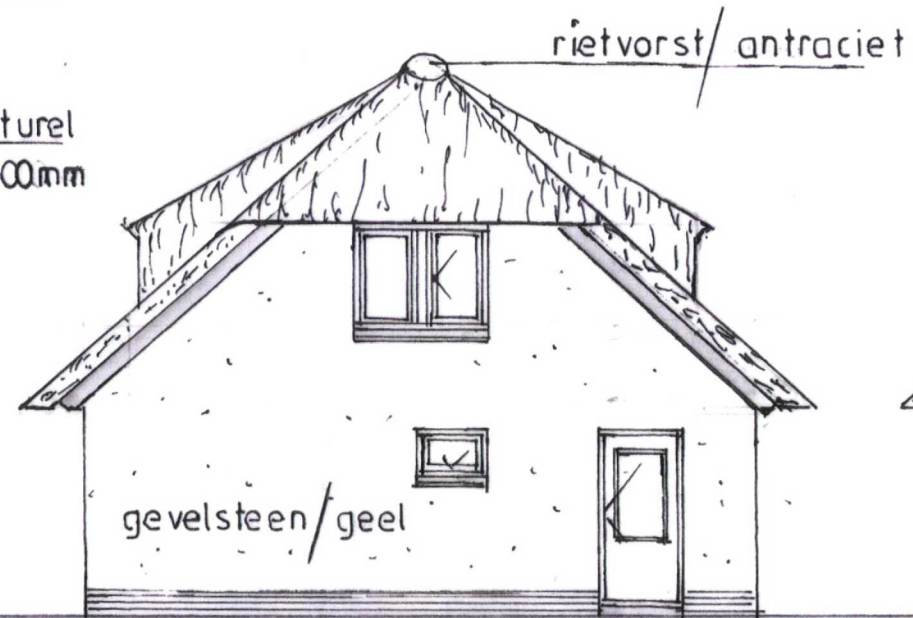


NOORD OOST GEVEL

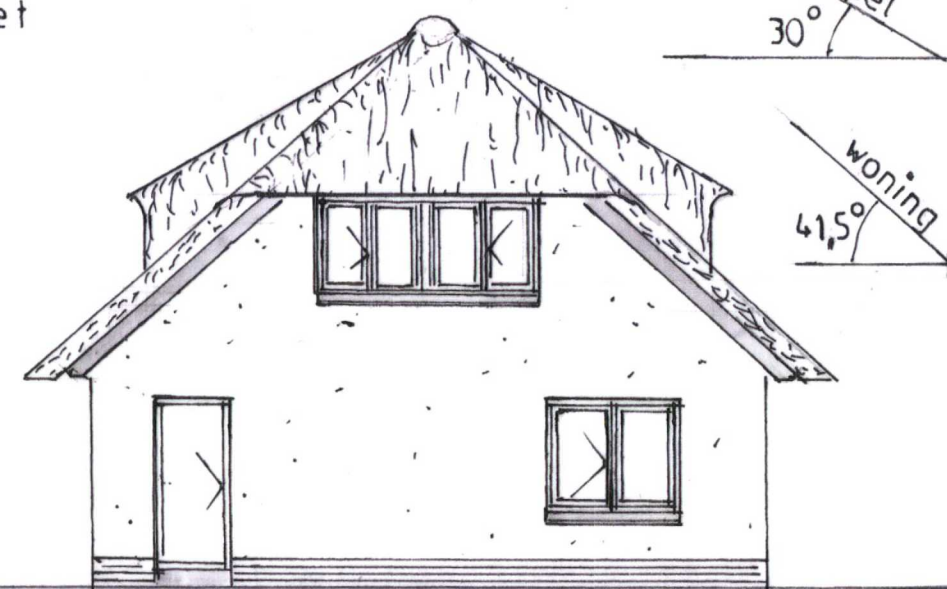

ZUID WEST GEVEL

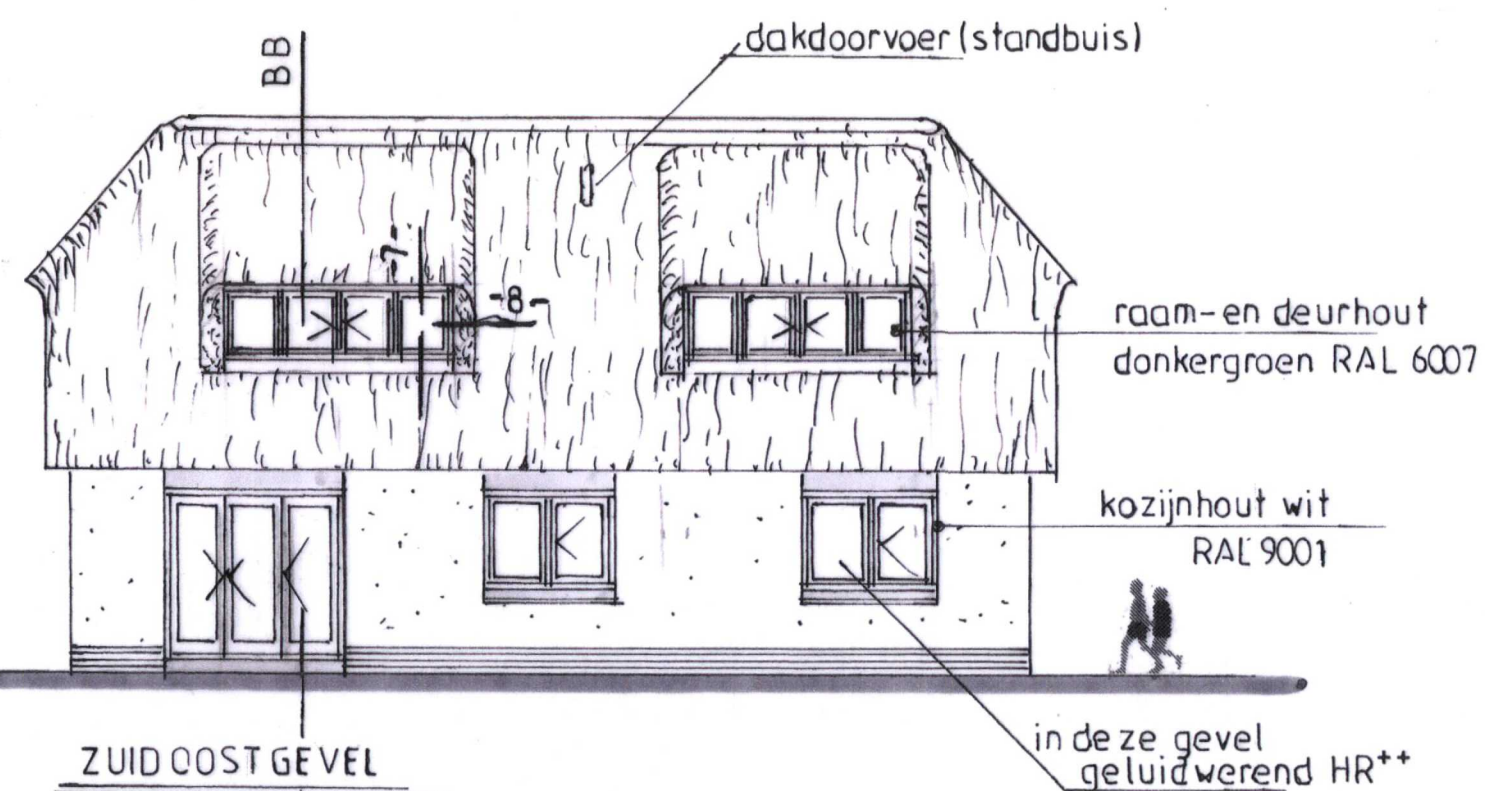

ZUID OOST GEVEL

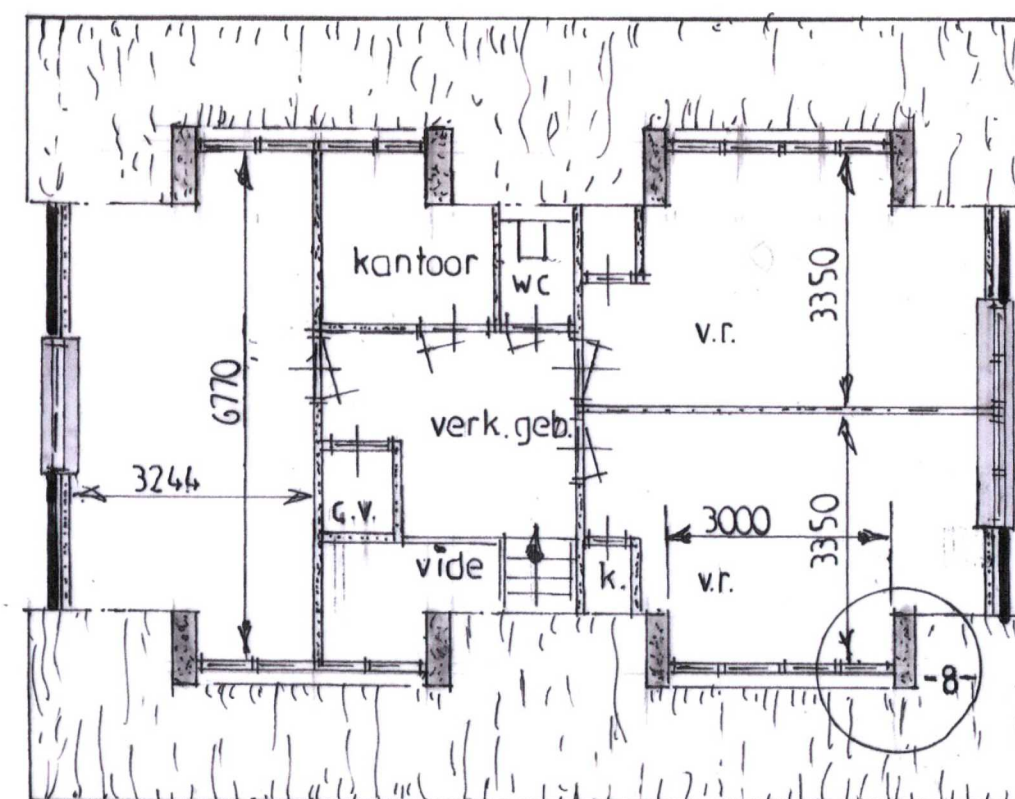

VERDIEPINGSVLOER

nr.: W18-99
 schaal: 1:100
 d.d. nov. 2018
 wijz. 02-12-2018
 wijz.
 wijz.

NBingehele zuidoostgevel:
 1e geluidswerend HR++
 2e kozijnen met dubbele
 tochtwering t.b.v.
 geluidswering

geluidswering schroefdak
 dikte 300 mm > 35 dB(A)





Veranderen woning
 Huyssitterweg 21 2266 HE Stompwijk

principaal: dhr. M.M.J. den Hollander

onderdeel: NIEUWE TOESTAND

BOUWKUNDIG ADVIESBURO / S / C / H / E / M / A


Purperreigerstraat 19 - 2492 TD Den Haag
 E-mail: koos.vanbrecht@gmail.com - Tel.: 06 53 890 827

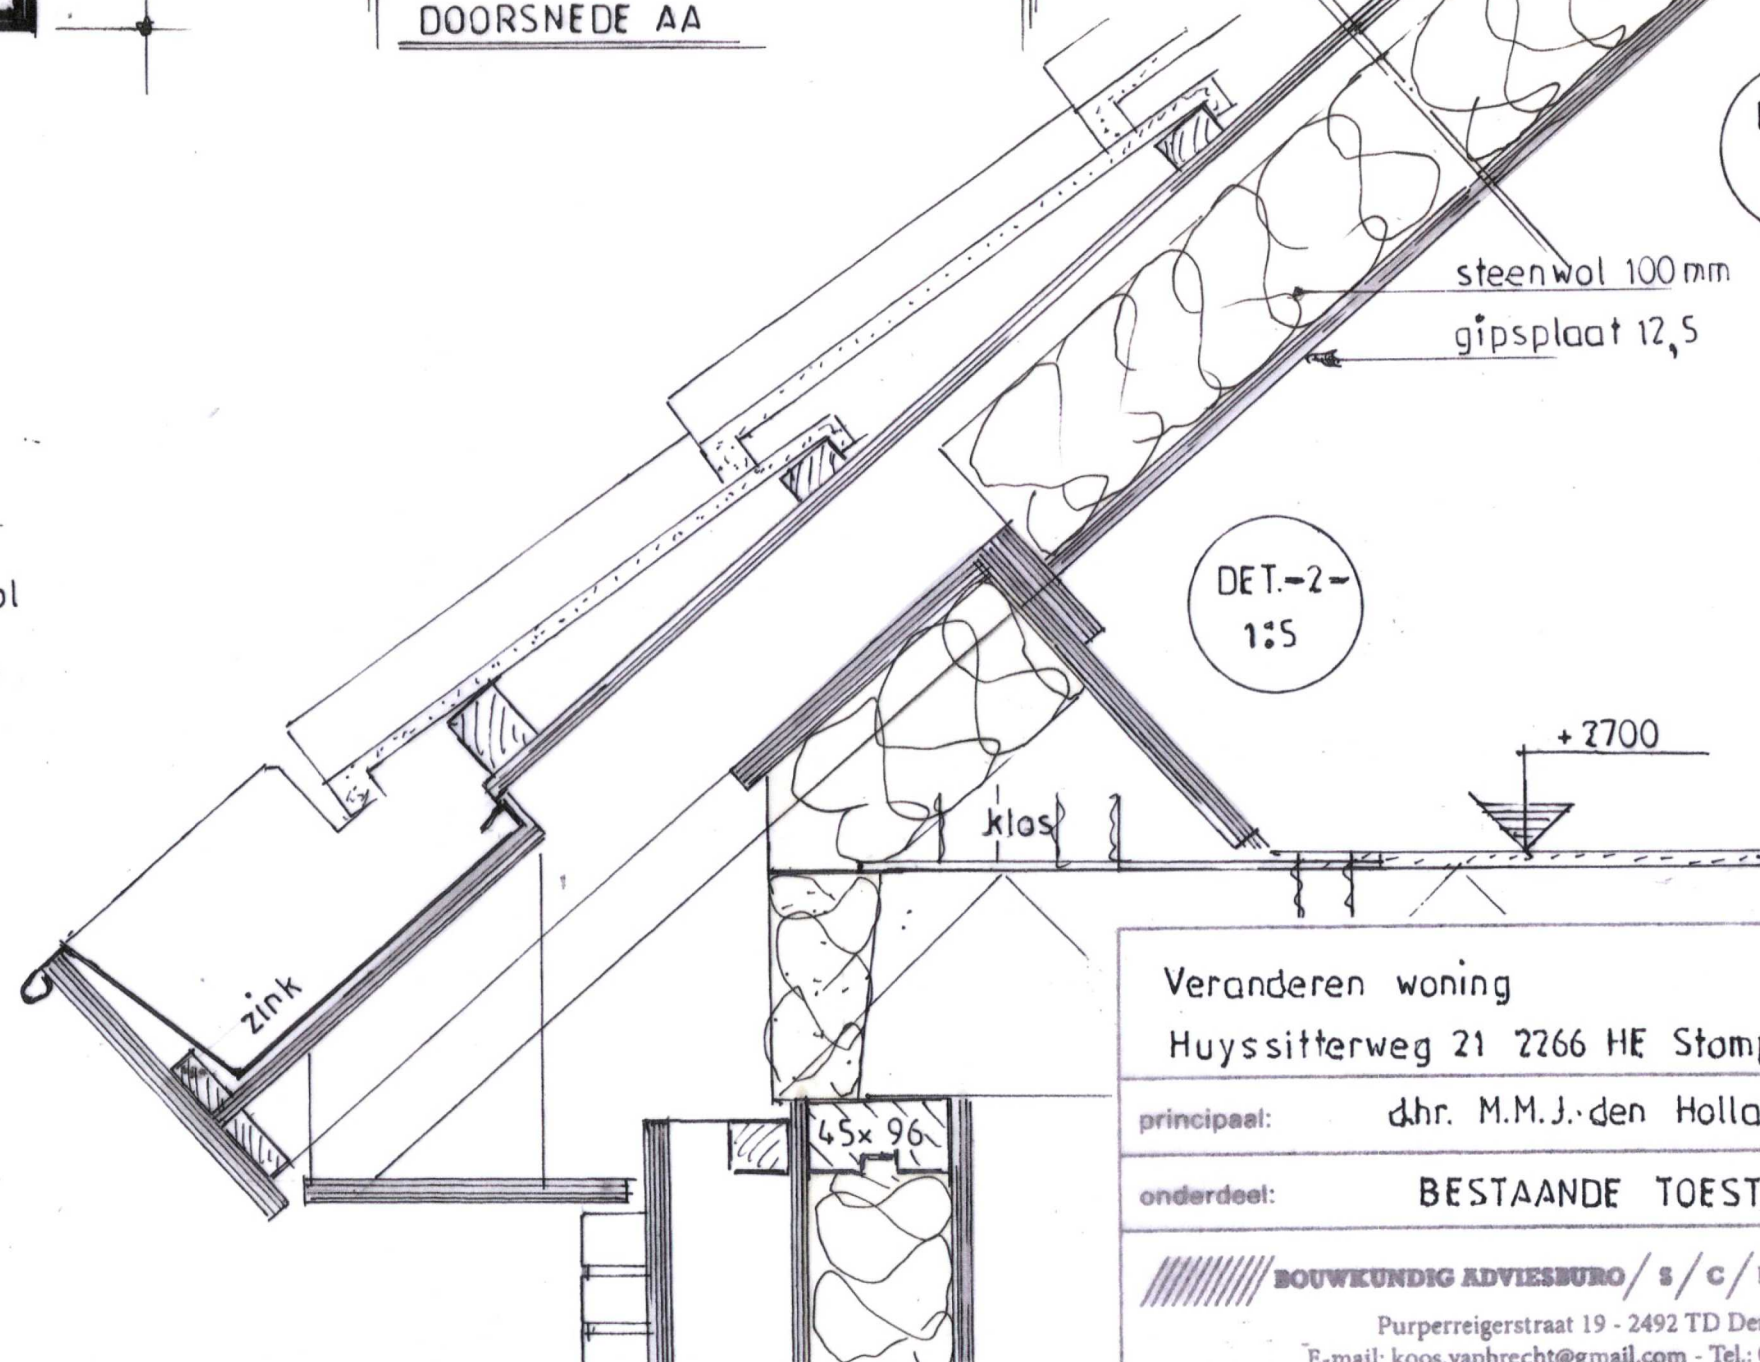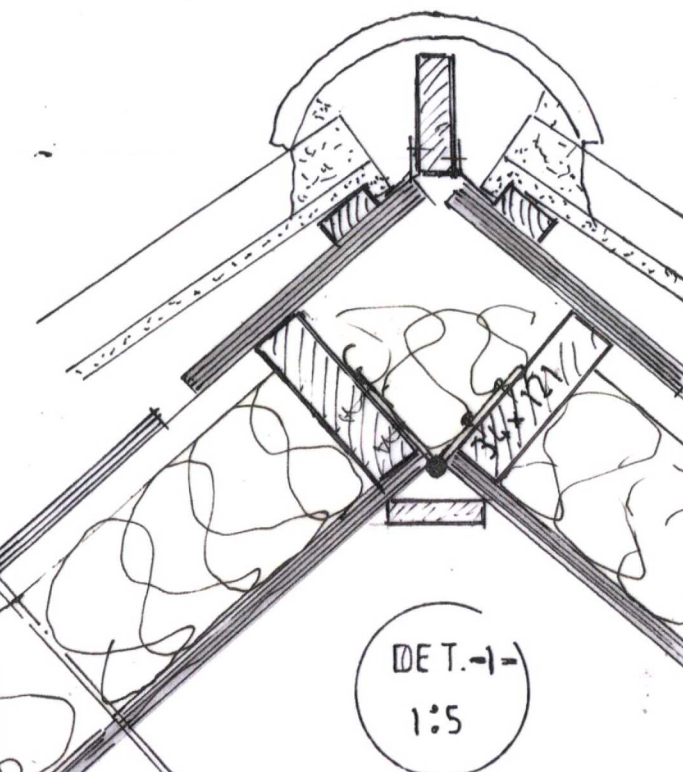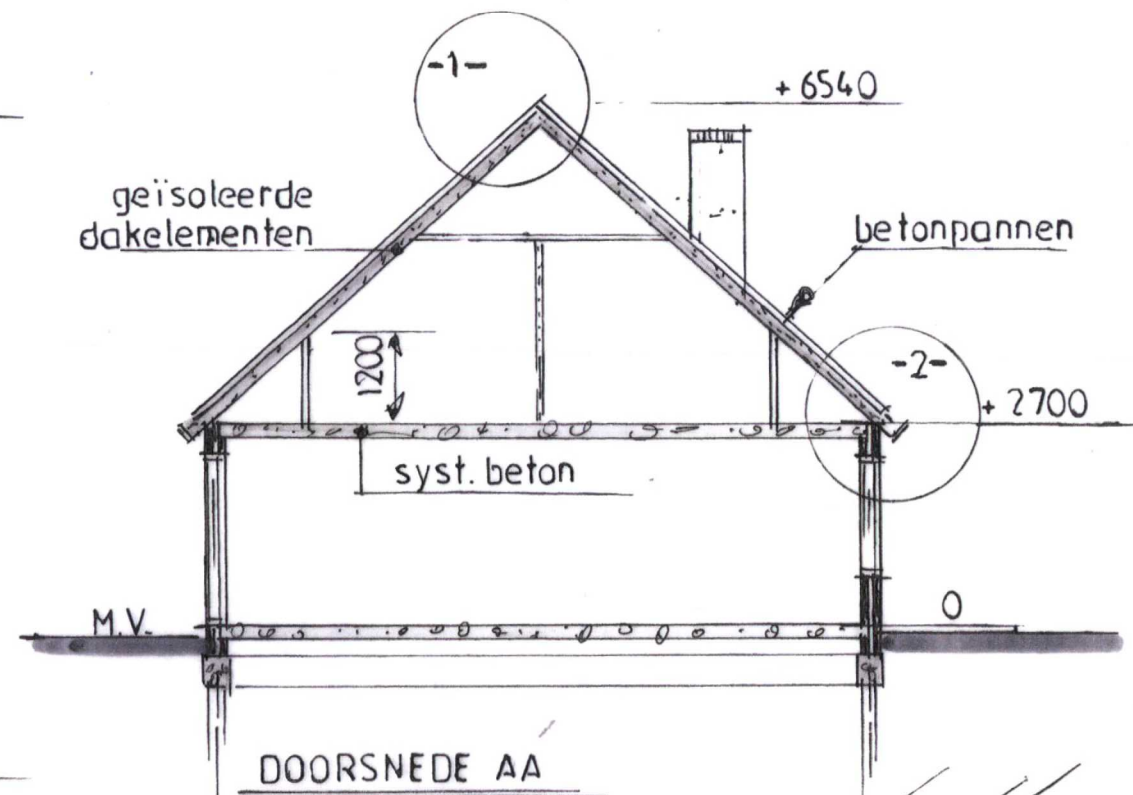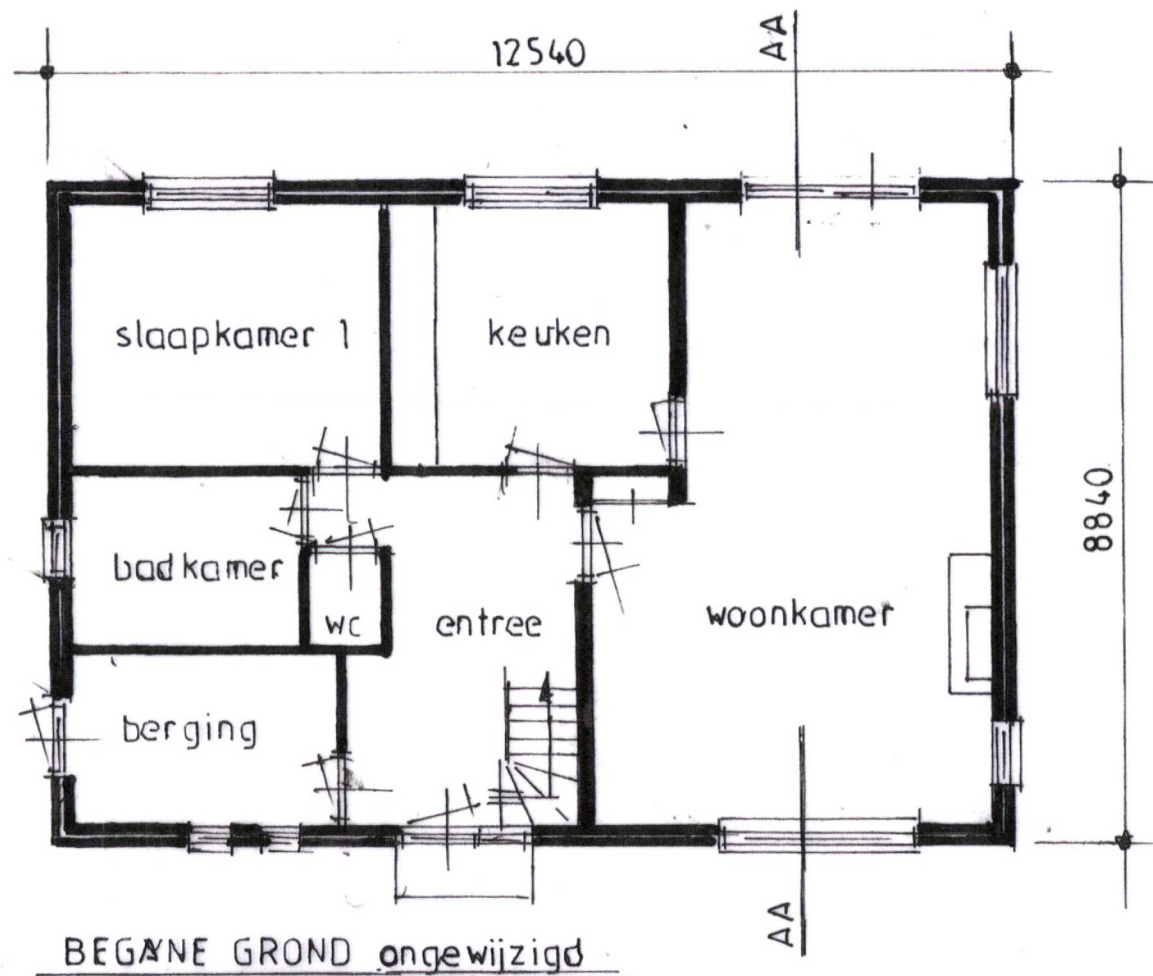

DET.-2-

1:5

nr.: W18-99
schaal: 1:100
d.d. nov. 2018
wijz. 02-12-2018
wijz.
wijz.
wijz.

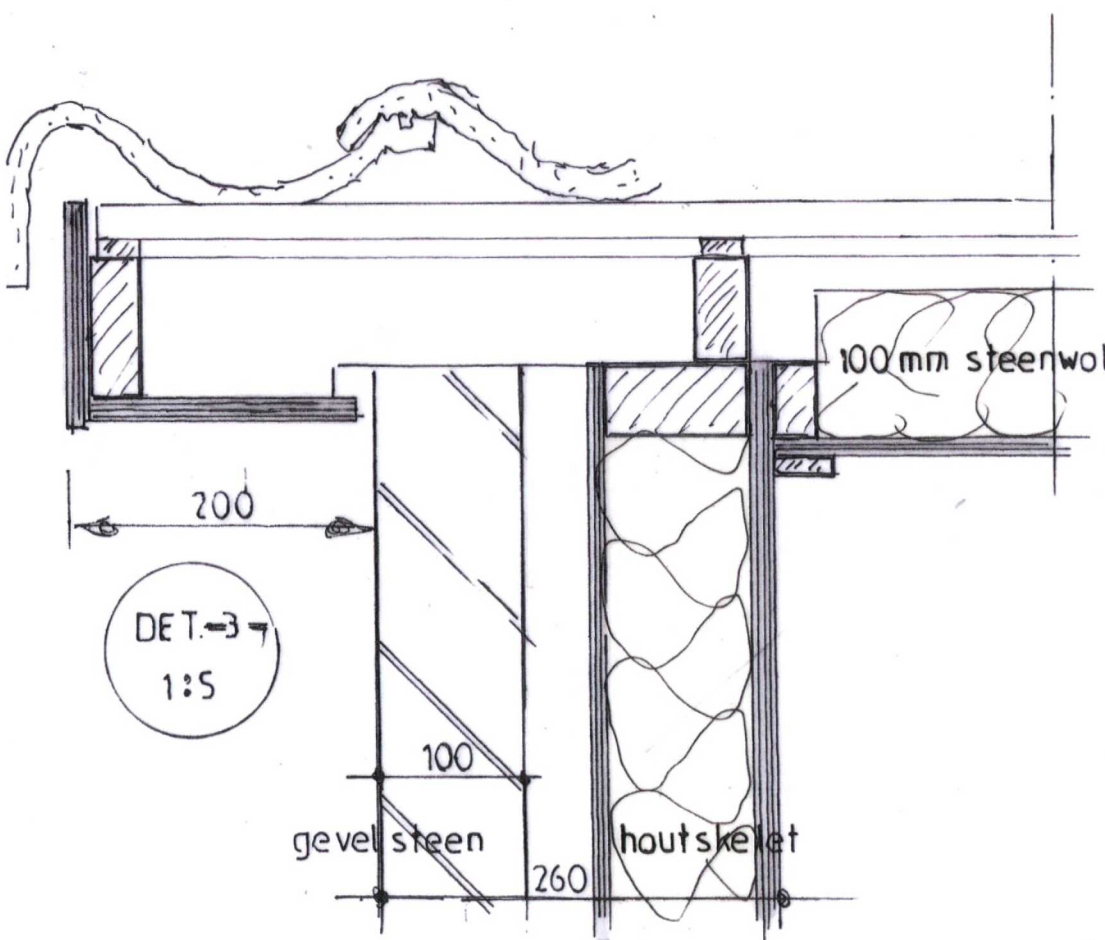

Veranderen woning
Huyssitterweg 21 2266 HE Stompwijk

principaal: dhr. M.M.J. den Hollander


onderdeel: BESTAANDE TOESTAND

BOUWKUNDIG ADVIESBURO / S / C / H / E / M / A

Purperreigerstraat 19 - 2492 TD Den Haag
E-mail: koos.vanbrecht@gmail.com - Tel.: 06 53 890 827




NOORD WEST GEVEL

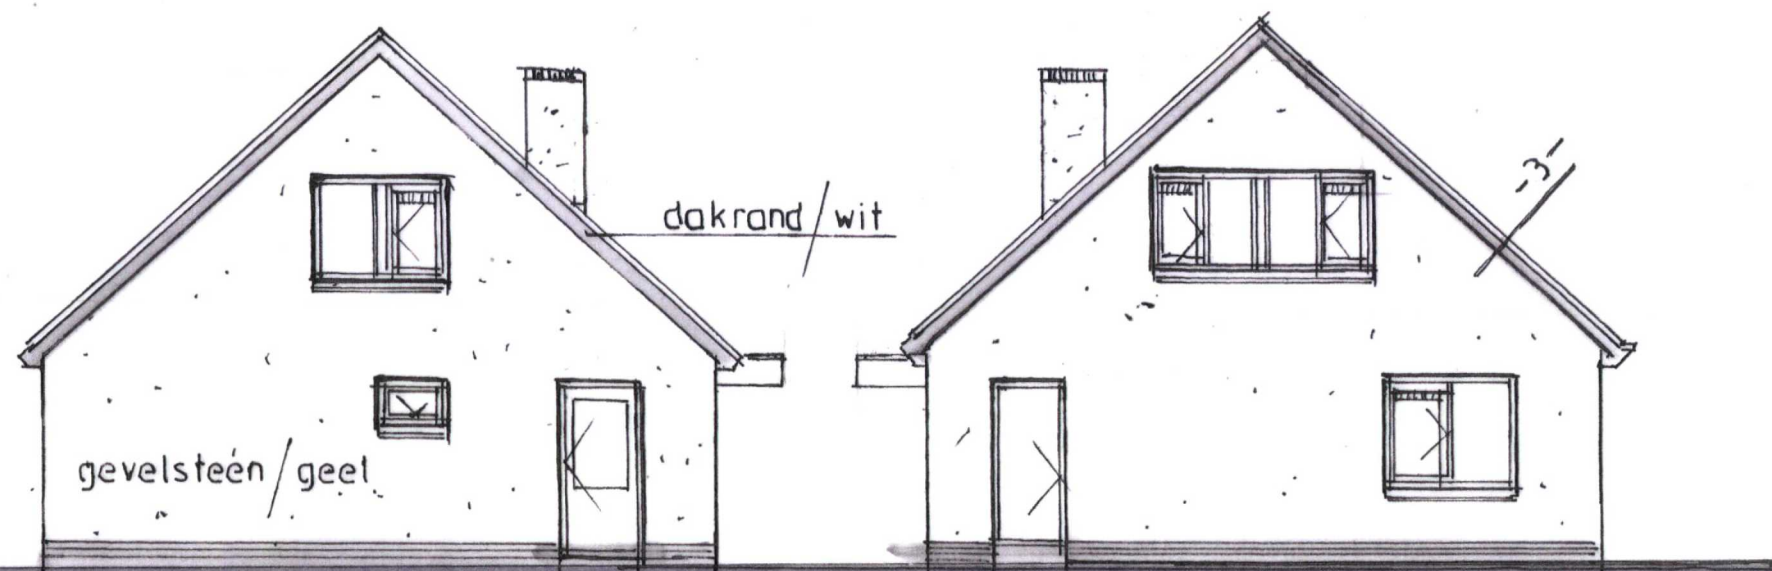


NOORD OOST GEVEL

ZUID WEST GEVEL

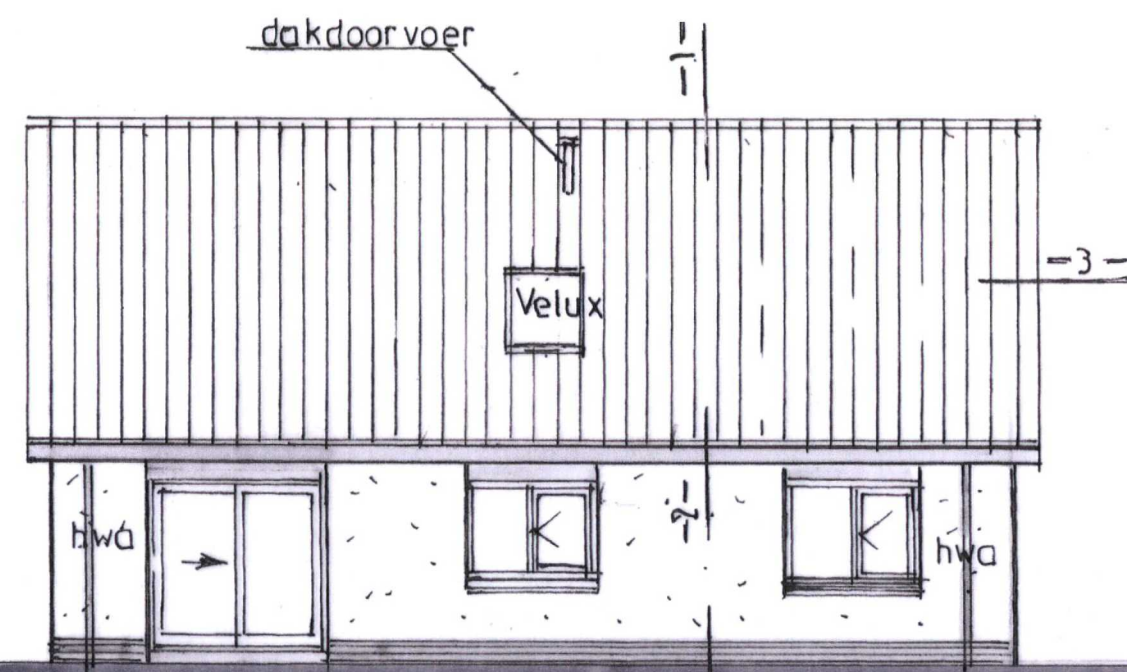

ZUID OOST GEVEL

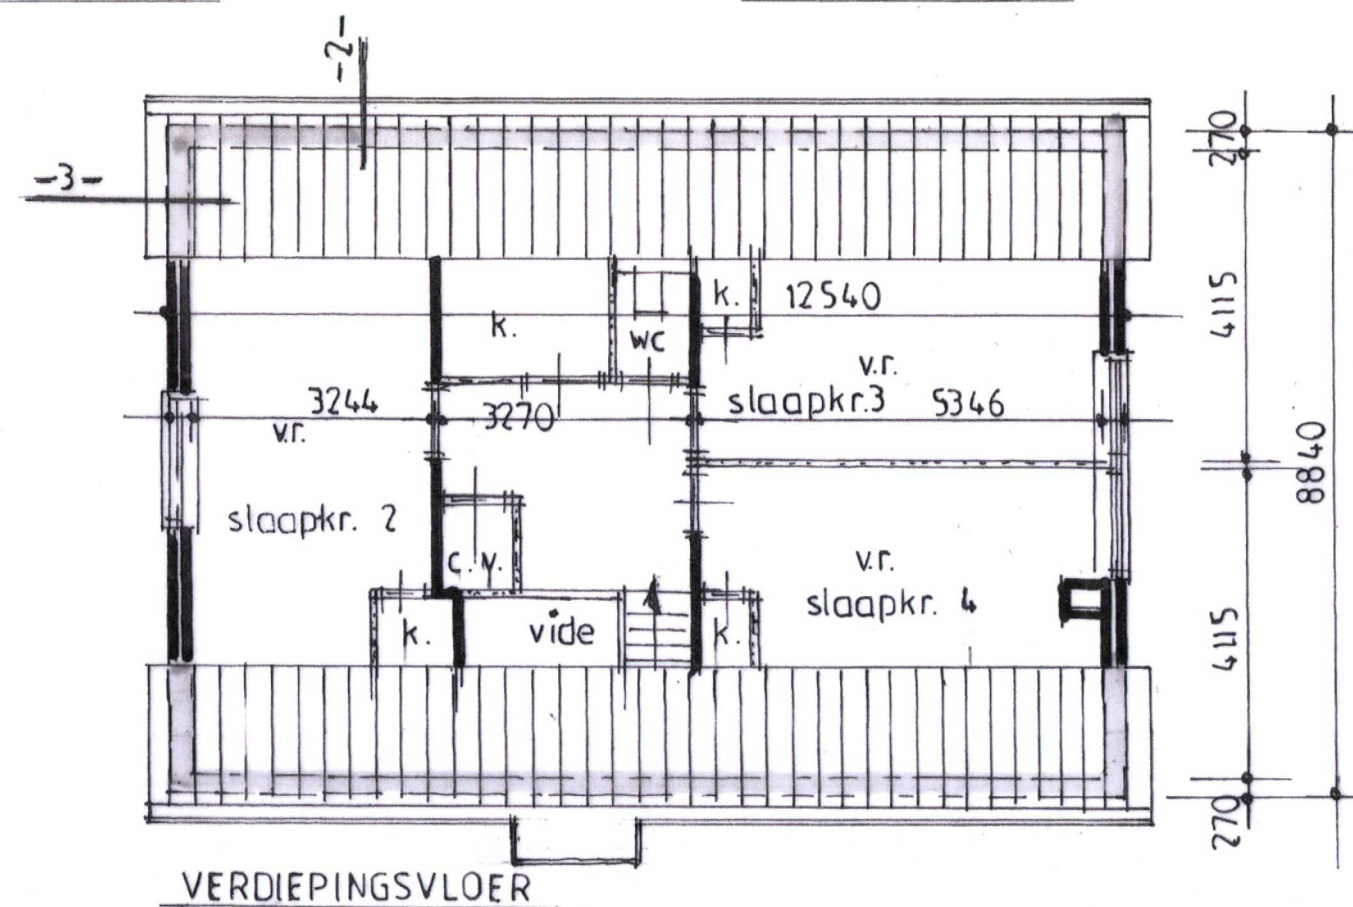

VERDIEPINGSVLOER

Veranderen woning		nr.: W18-99
Huyssitterweg 21 2266 HE Stompwijk		schaal: 1:100
principaal:	dhr. M.M.J. den Hollander	d.d. nov. 2018
onderdeel:	BESTAANDE TOESTAND	wijz. 02-12-2018
BOUWKUNDIG ADVIESBURO / S / C / H / E / M / A		wijz.
Purperreigerstraat 19 - 2492 TD Den Haag		wijz.
E-mail: koos.vanbrecht@gmail.com - Tel.: 06 53 890 827		wijz.