


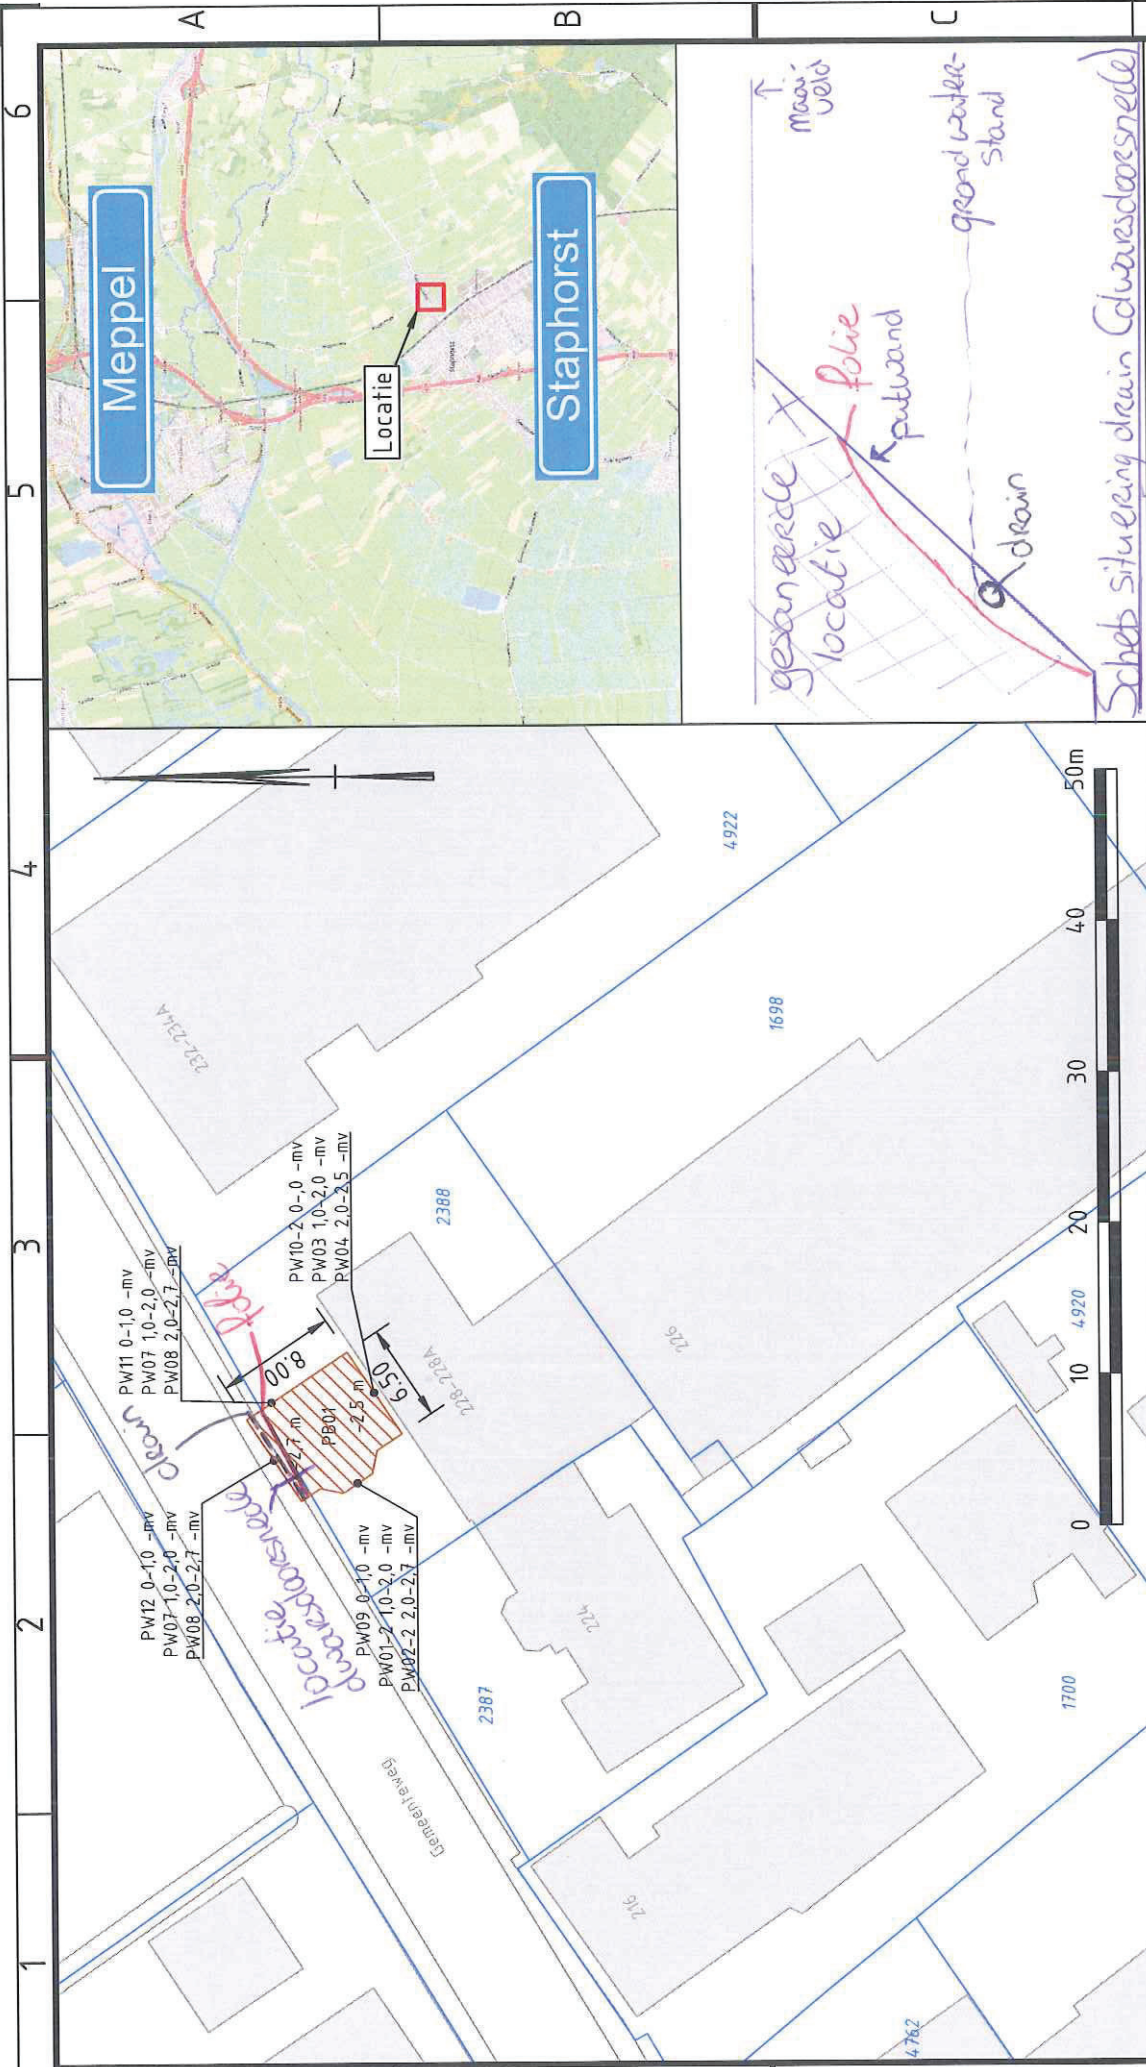

VERKLARING

- Ontgraving
- Bebouwing
- Kadastrale grens

Project: Gemeenteweg 226 te Staphorst
Ontgravingstekening



Getekend: R. Wanders	Goedgekeurd: F. Egers
Datum: 05-07-2018	Datum: 05-07-2018
Schaal: 1:500	Status: CONCEPT
Formaat: A4	Versie: 1.0
Projectcode: HMT00118	Tekening: 1/1
Document: HMT00118_Gemeenteweg 226 te Staphorst_ Boringe	Soort document: TEKENING