



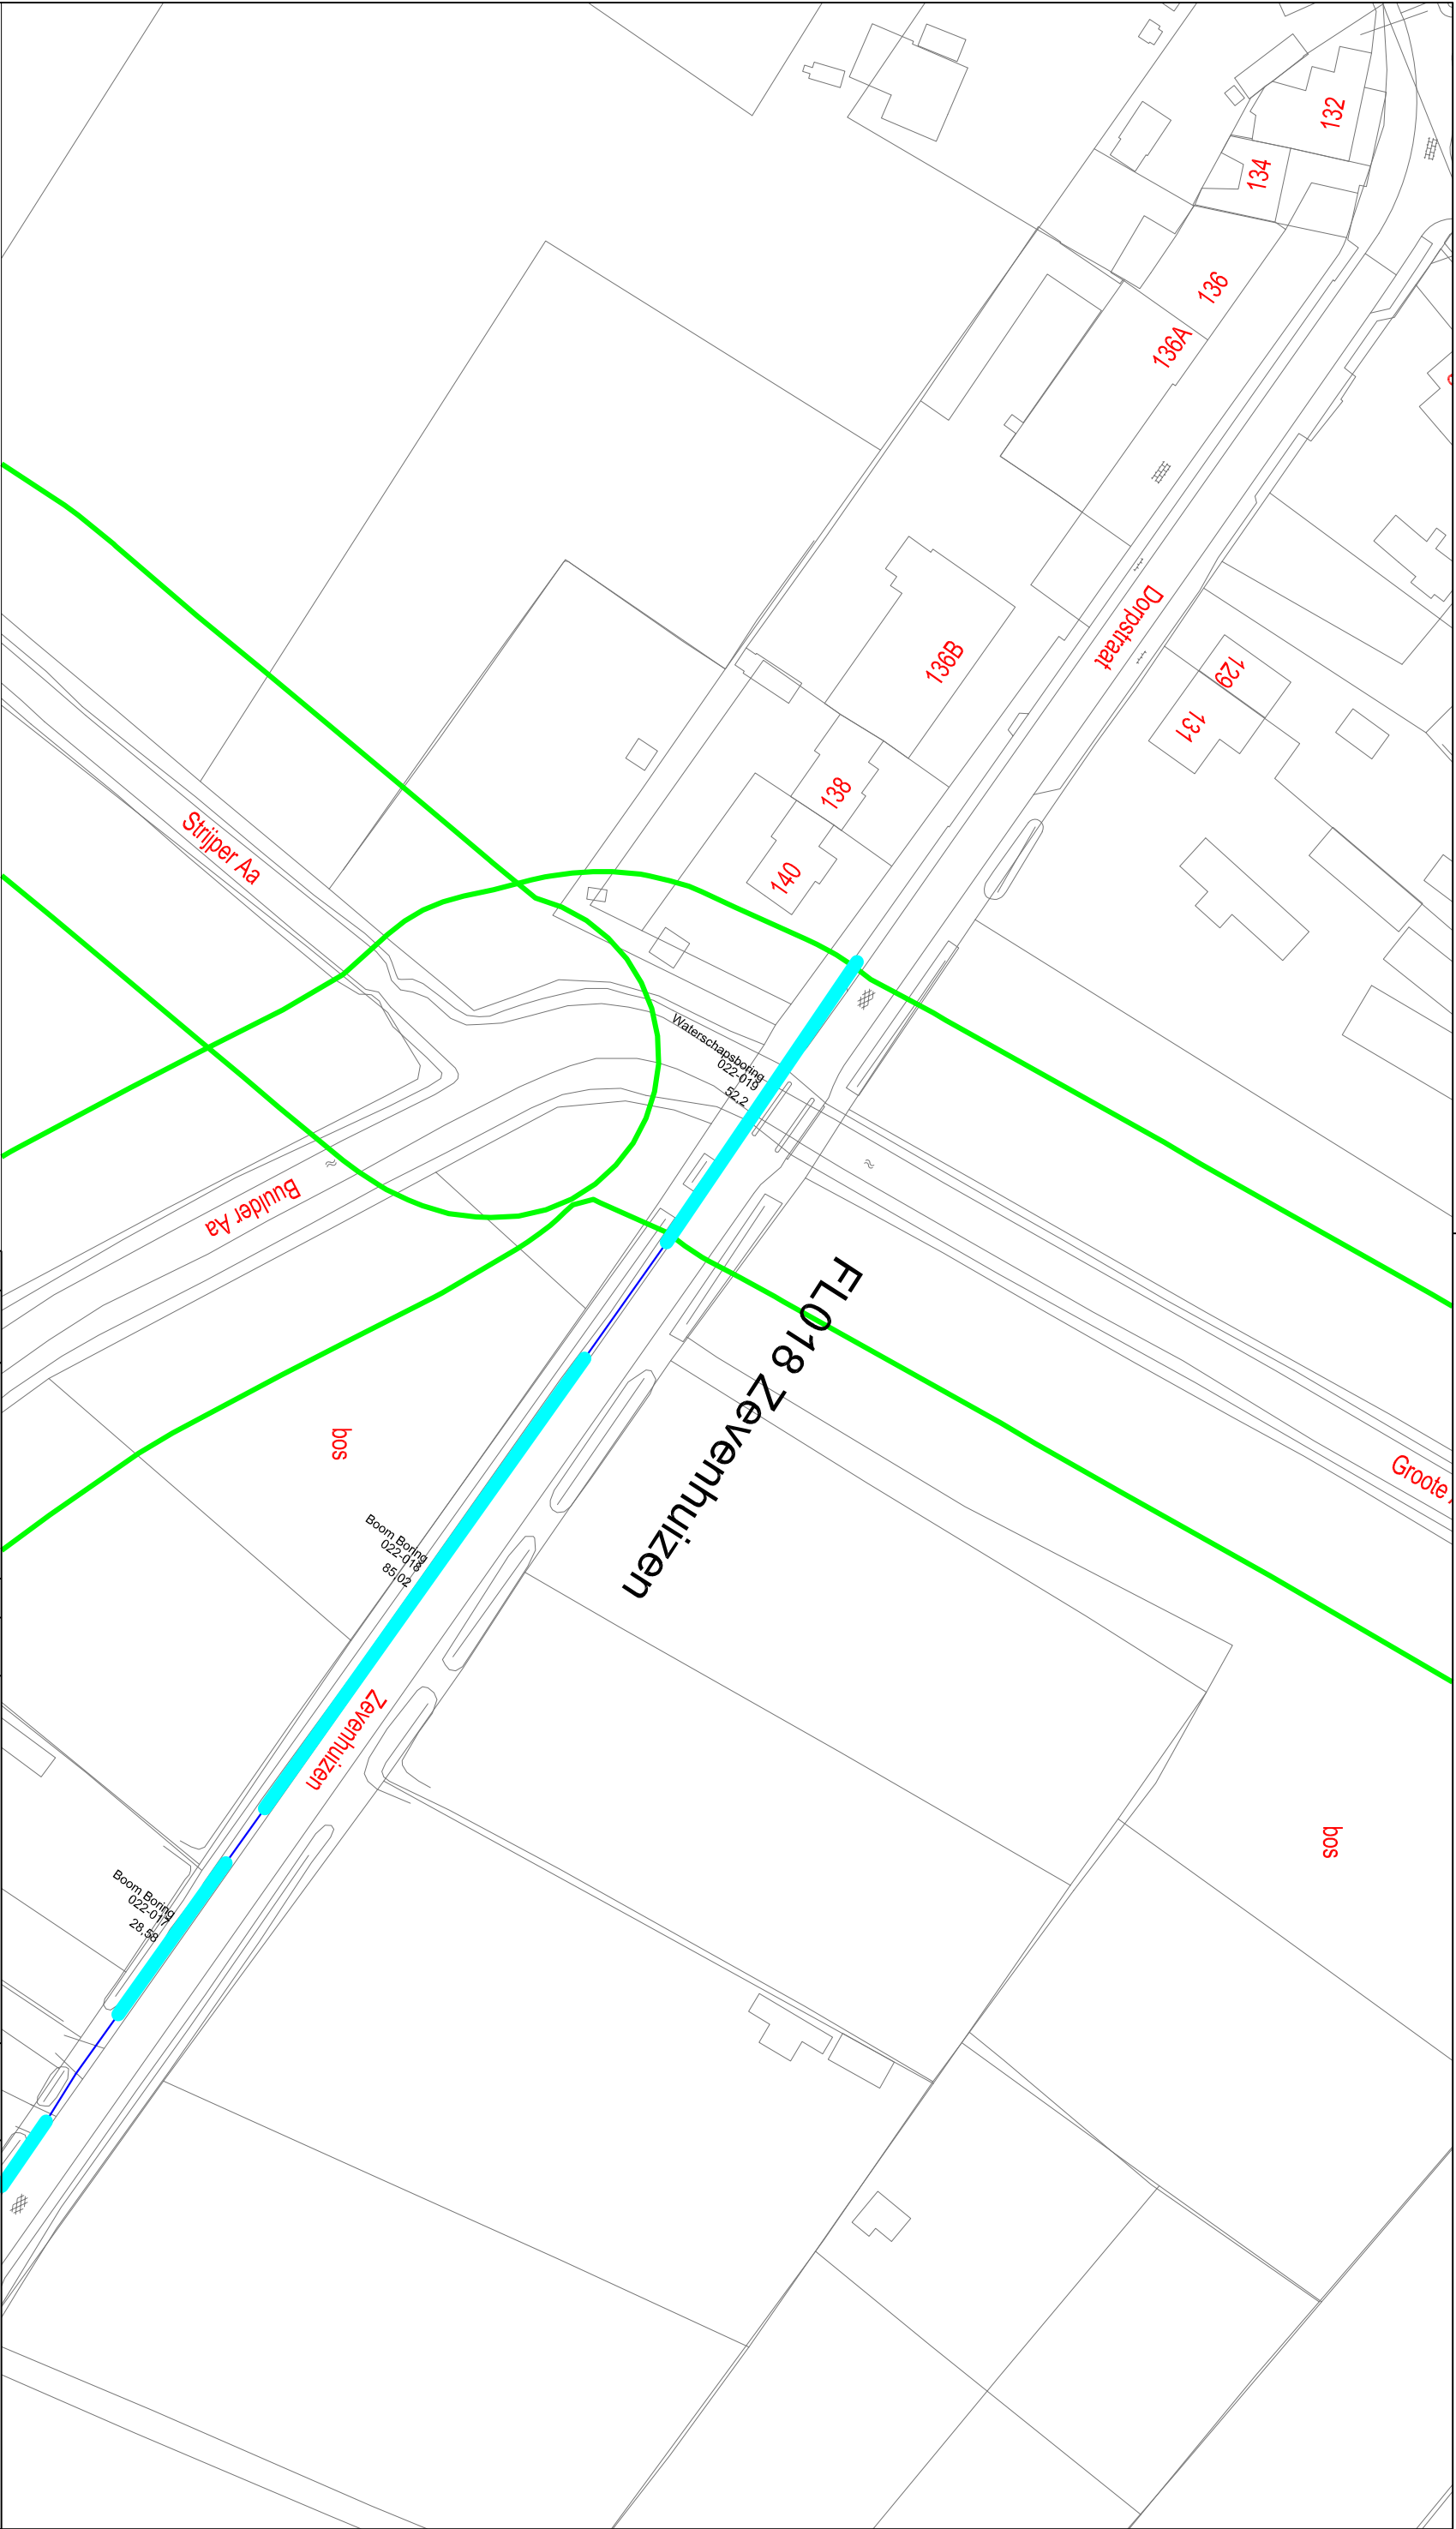

Tracé in profielvrije ruimte

Dwarsdoorsnede

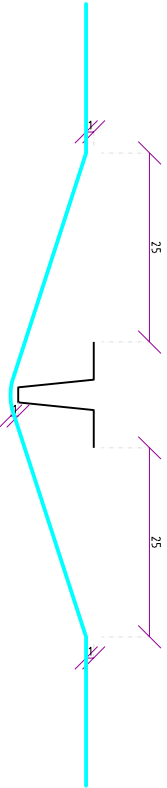

Deze tekening blijft eigendom van SPITTERS en mag zonder toestemming niet aan derden ter inzage gegeven worden

De exacte plaats van de sleuf moet worden bepaald door het graven van proefsleuven.
SPITTERS is niet aansprakelijk voor eventuele schade aan de infra-structuur gemaakt door derden.

**spitters**

Van Dijklaan 19 - 5581 WG Waalre
Postbus 199 - 5500 AD Veldhoven
T: 040-2580830 F: 040-2580831
I: www.spitters.nl E: info@spitters.nl

Versie:		Wijz. Datum		Datum gecontroleerd:	
1.0		1			Paraat:
2					
3					
4					
Projectomschrijving:					
Projectnaam:		FtH Heeze-Leende buitengebied			
Deelgebied:		Buitengebied			
Gemeente:		Heeze-Leende			
Overige:					
		Geleend door:	KVD	Datum:	01-10-2018
		Formaat:	A3	Schaal:	1:1000
		Projectnr. Spitters:	P2015121		
		Projectnr. opdrachtgever:			
		Type tekening:	Vergunning		
		Tekeningnummer:	15121-000-VE001-W08		