


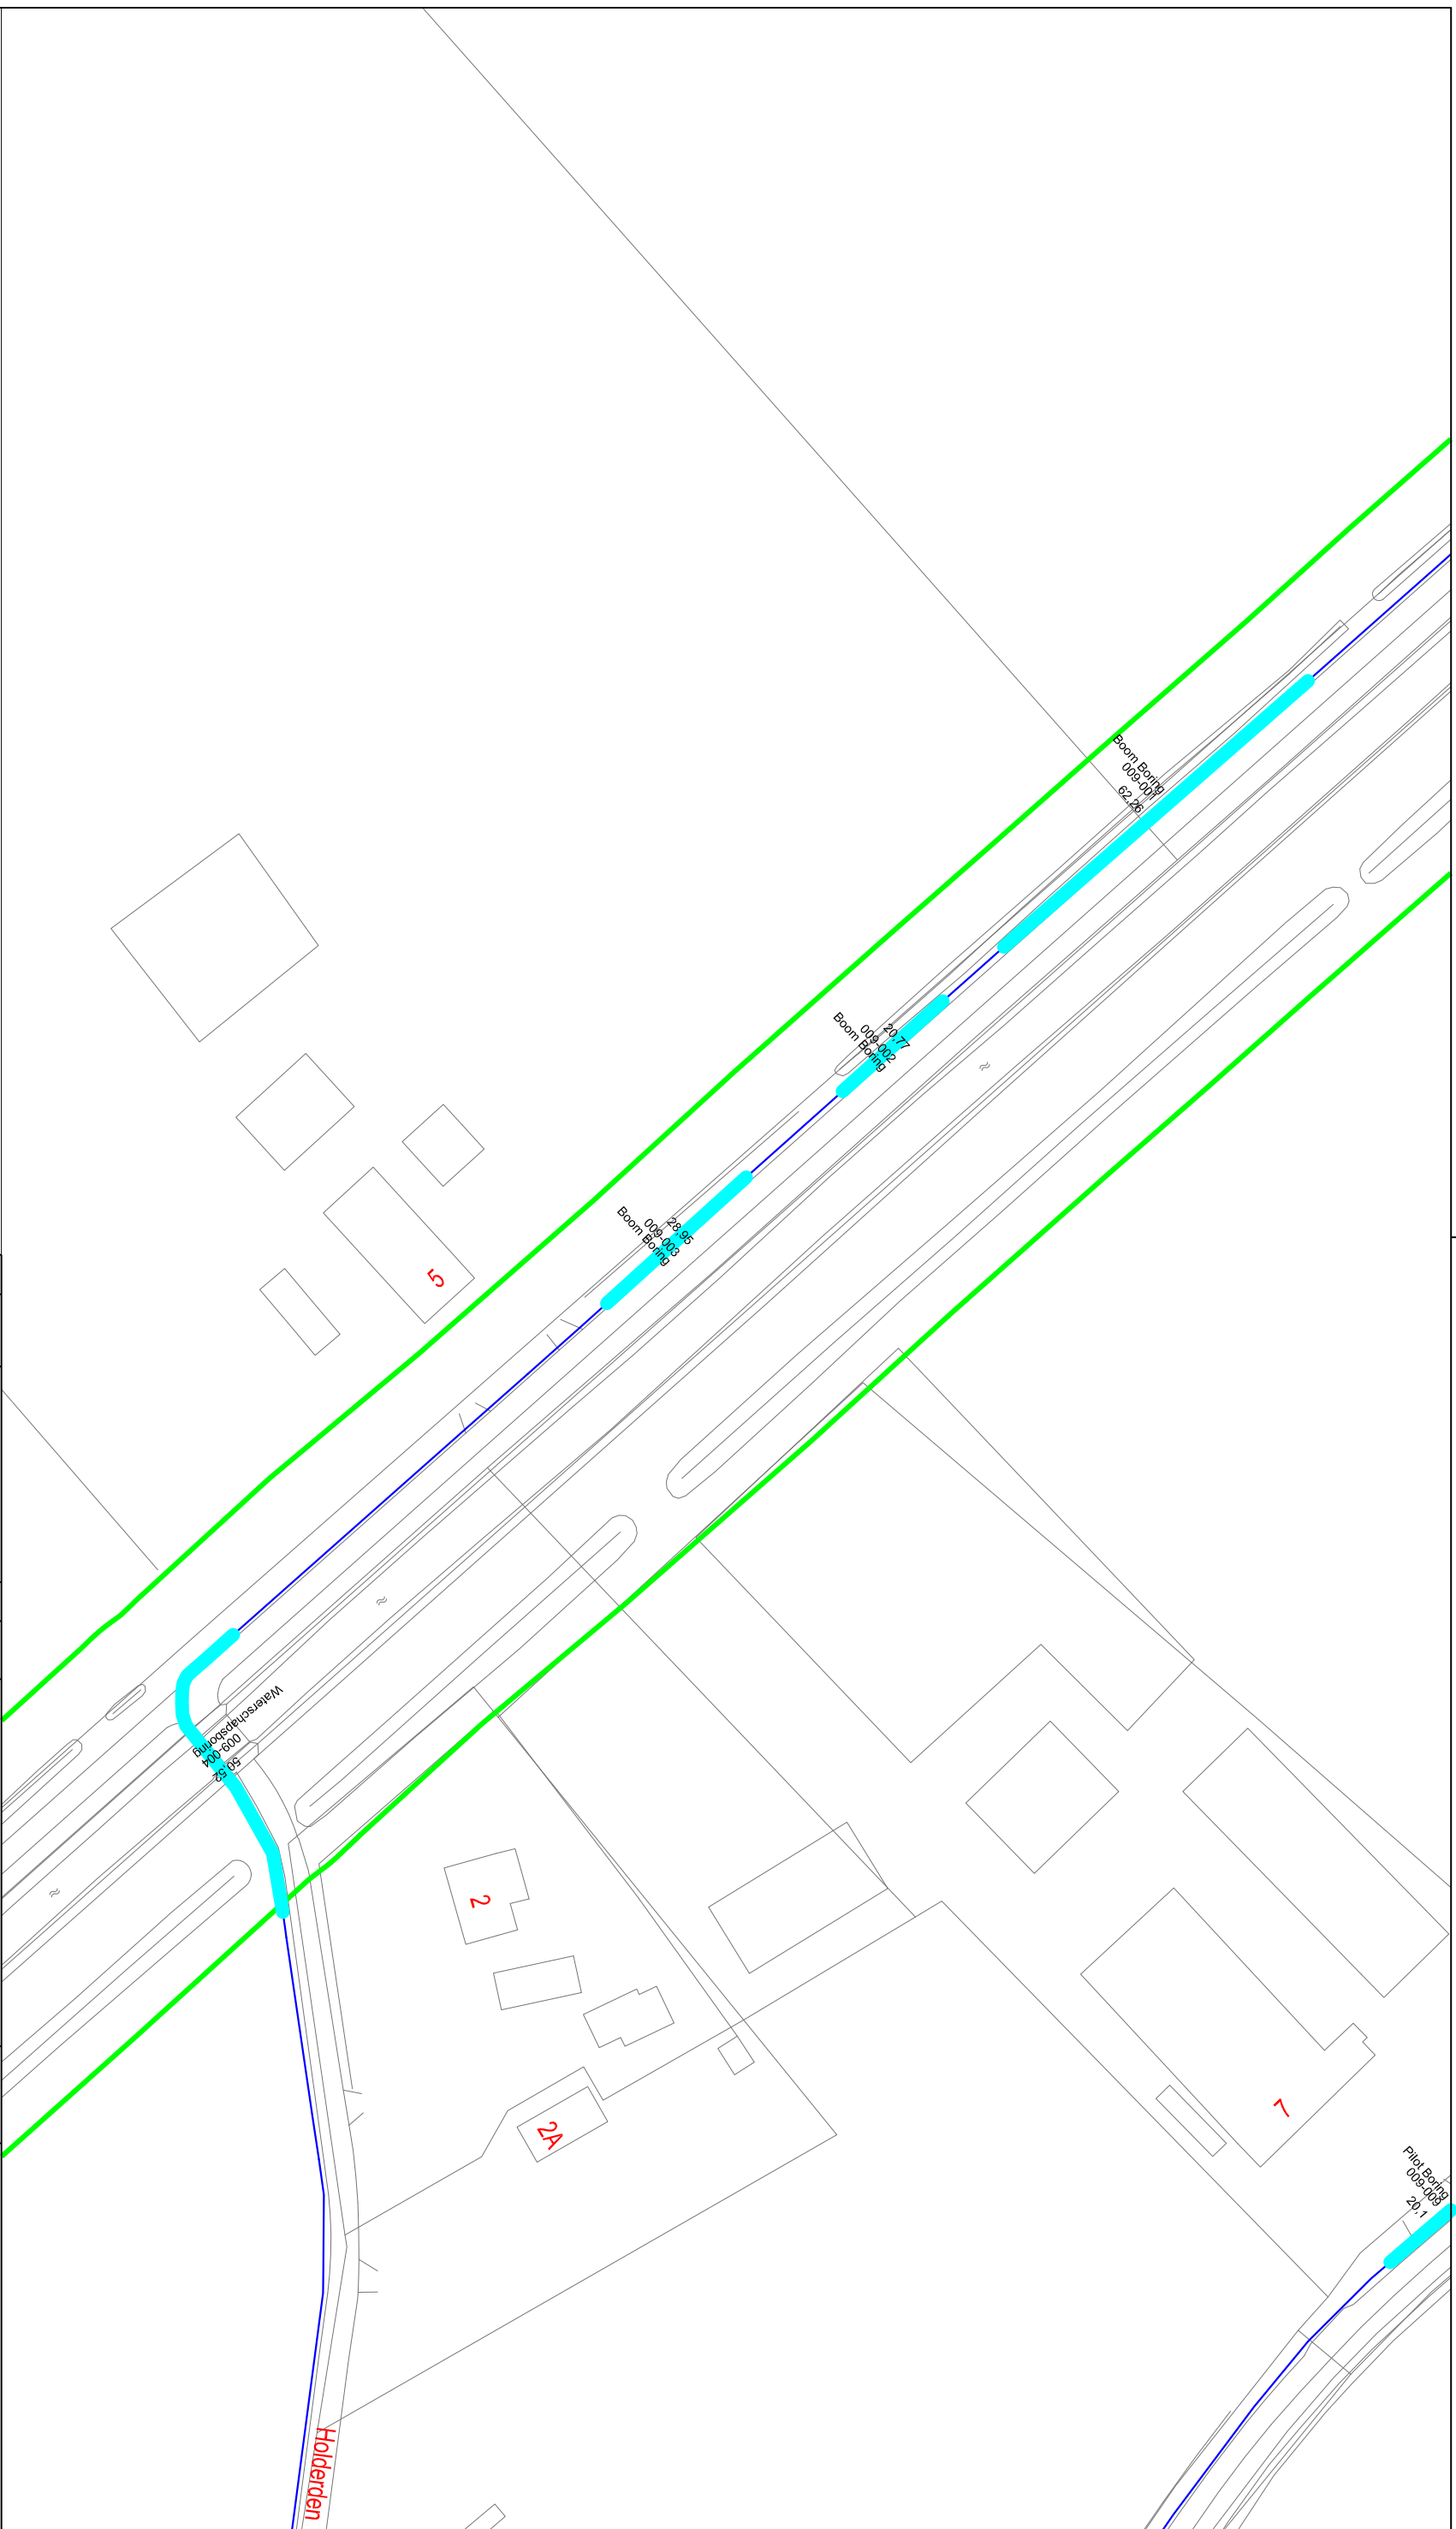

Gestuurde boringen

Wegkruisingen/raketboringen

Graven

Deze tekening blijft eigendom van SPITTERS en mag zonder toestemming niet aan derden ter inzage gegeven worden			
De exacte plaats van de sleuf moet worden bepaakt door het graven van proefsleuven.			
SPITTERS is niet aansprakelijk voor eventuele schade aan de infra-structuur gemaakt door derden.			
Versie: 1.0		 spitters	
Van Dijklaan 19 - 5581 WG Waare Postbus 199 - 5500 AD Veldhoven T: 040-250030 F: 040-250031 E: info@spitters.nl			
Wijz.	Door	Omschrijving van de wijziging	Wijz. Datum
1			
2			
3			
4			
Projectomschrijving: Projectnaam: Ffth Heeze-Leende buitengebied Deelgebied: Buitengebied Gemeente: Heeze-Leende			
Overige:			
Tekeningnummer: 15121-000-VE001-W06		Datum gecontroleerd: Paraaf:	
Type tekening: Vergunning		Getekend door: KVD Datum: 01-10-2018	
Projectnr. Spitters: A3		Formaat: A3	
Projectnr. opdrachtgever: P2015121		Datum: 1-10-2000	