


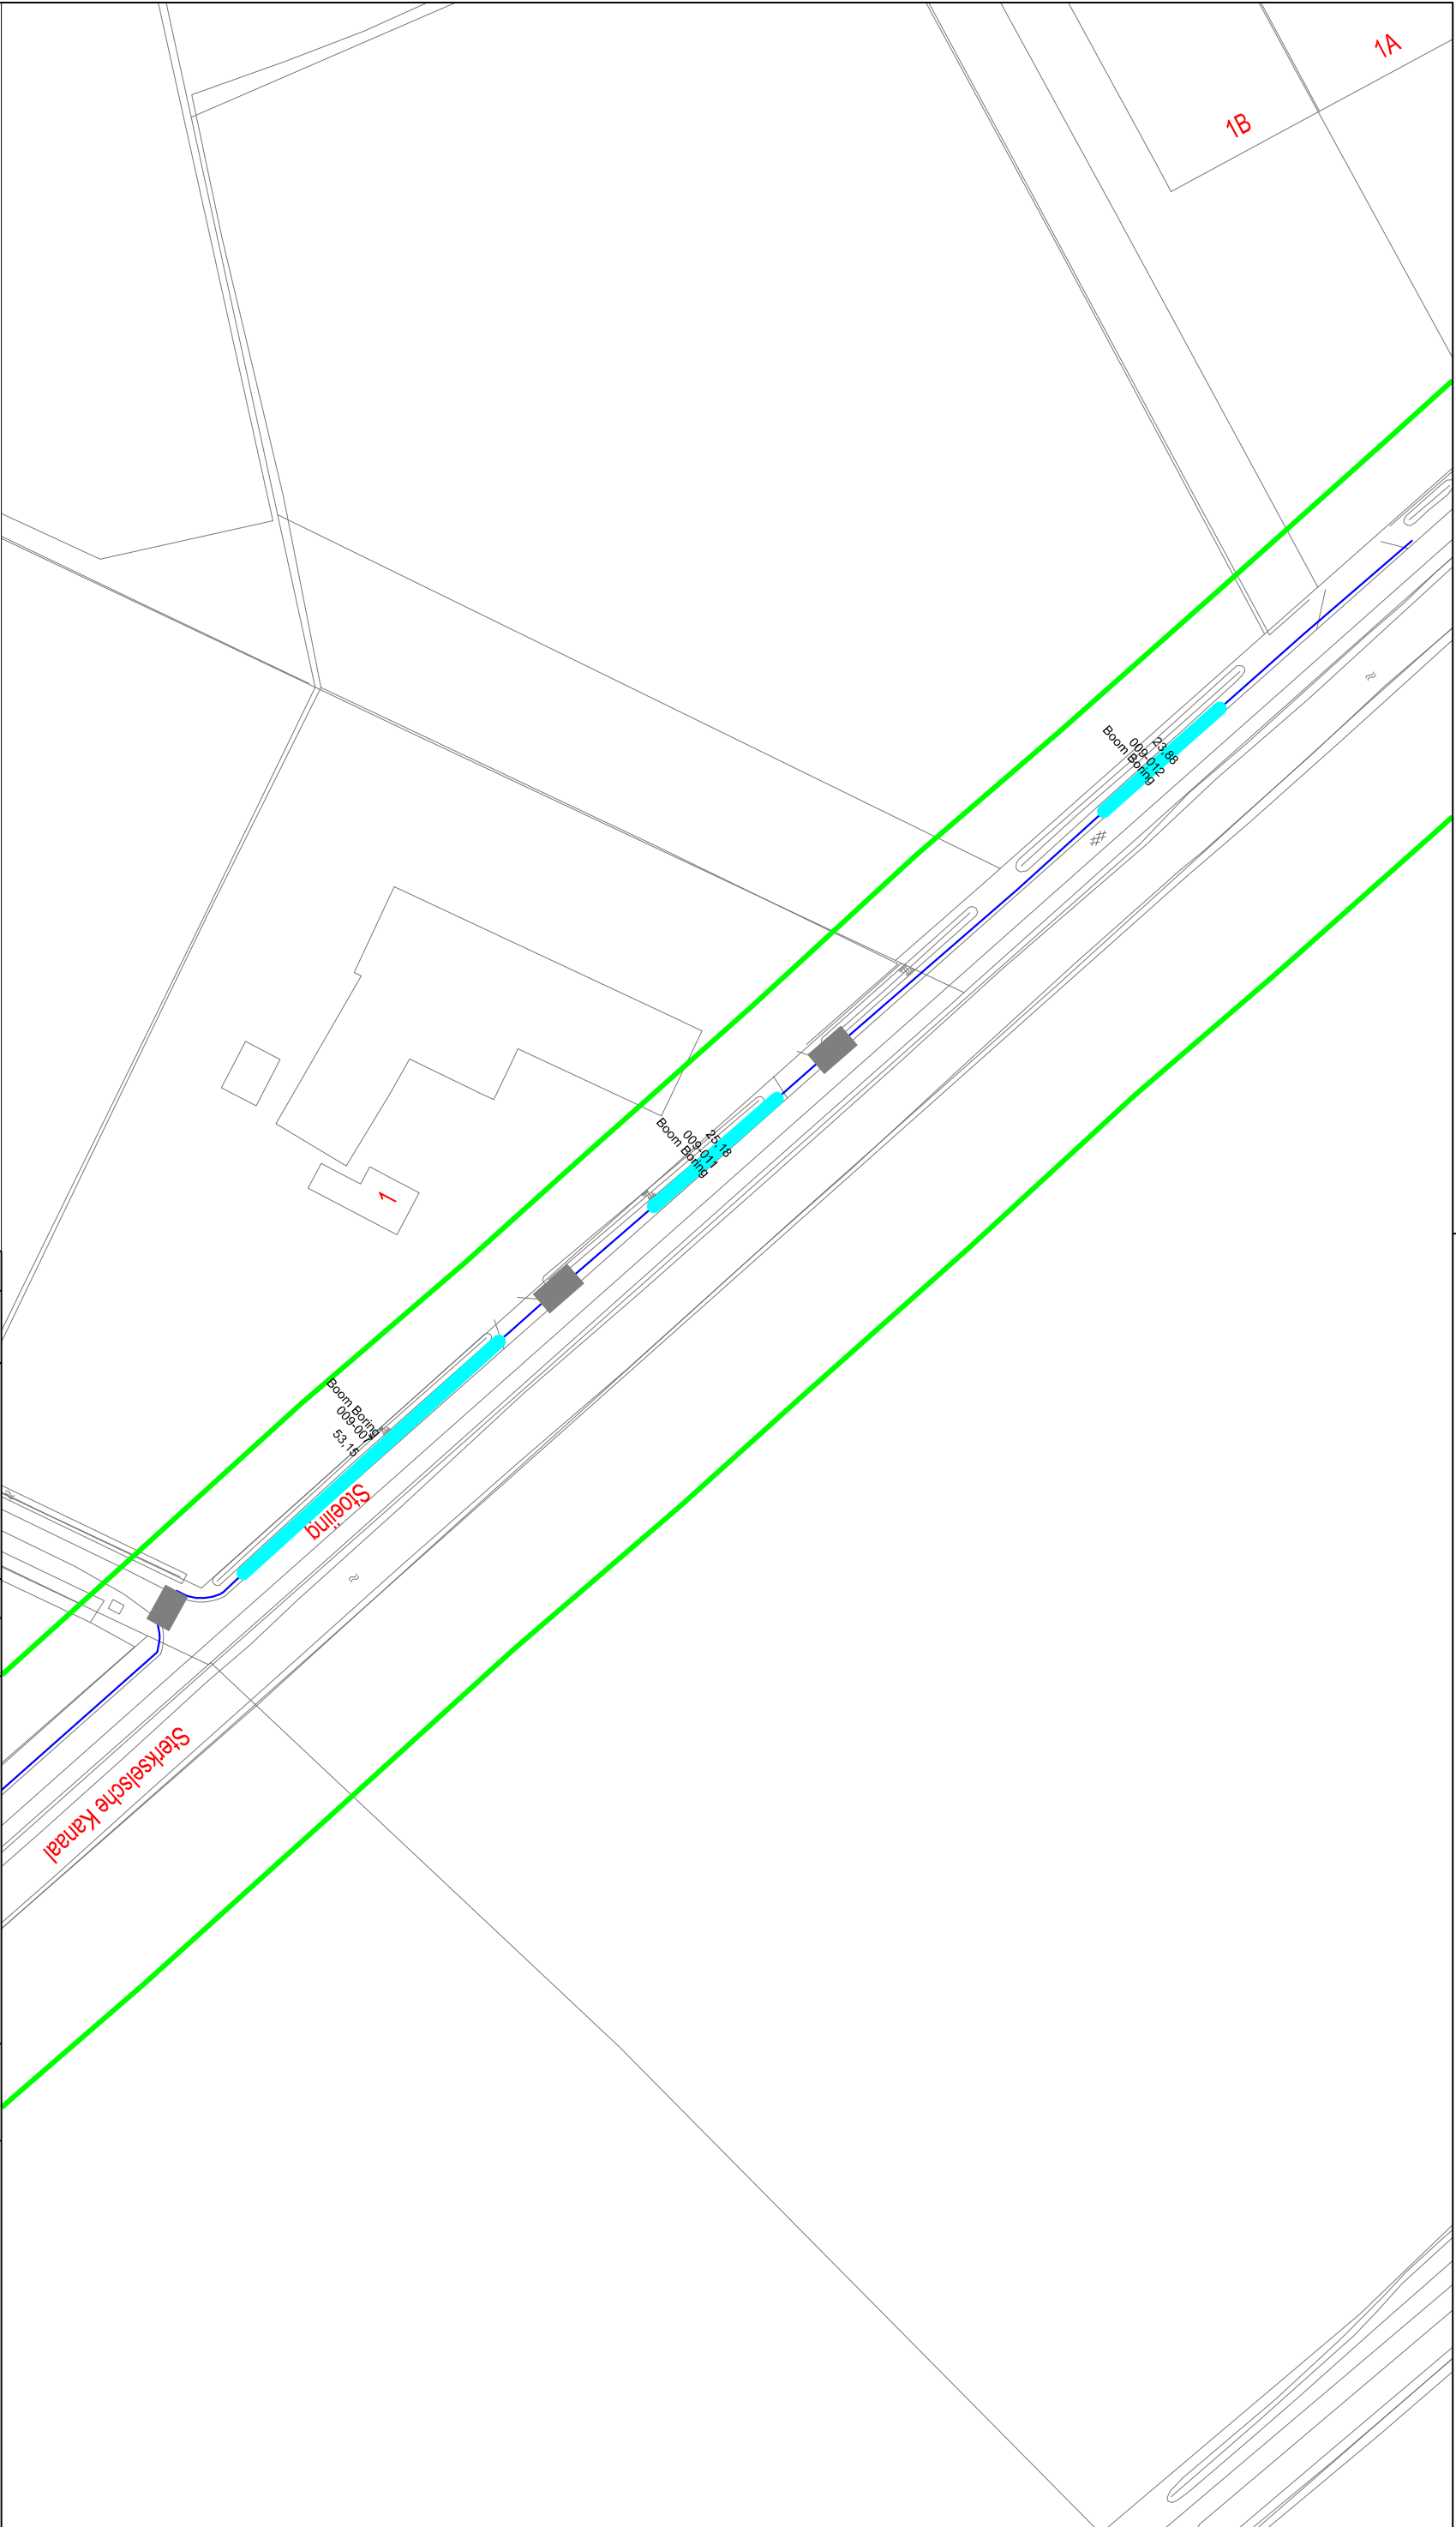

Gestuurde boringen

Wegkruisingen/raketboringen

Graven

Deze tekening blijft eigendom van SPITTERS en mag zonder toestemming niet aan derden ter inzage gegeven worden

De exacte plaats van de sleuf moet worden bepaald door het graven van proefsleuven.
SPITTERS is niet aansprakelijk voor eventuele schade aan de infra-strucuur gemaakt door derden.

spitters

Van Dijklaan 19 - 5581 WG Waalre
Postbus 199 - 5500 AD Veldhoven
T: 040-2580830 F: 040-2580831
I: www.spitters.nl E: info@spitters.nl

Projectnaam: FttH Heeze-Leende buitengebied

Deelgebied: Buitengebied

Gemeente: Heeze-Leende

Overige:

Tekeningnummer: 15121-000-VE001-W04

1.0

Versie:

Wijz.	Door	omschrijving van de wijziging	Wijz. Datum
1			
2			
3			
4			

Datum gecontroleerd:

Paraaf:

Geleend door: KVD

Formaat: A3

Projectnr. Spitters: P2015121

Projectnr. opdrachtgever:

Type tekening: Vergunning

Datum: 01-10-2018

Schaal: 1:1000