



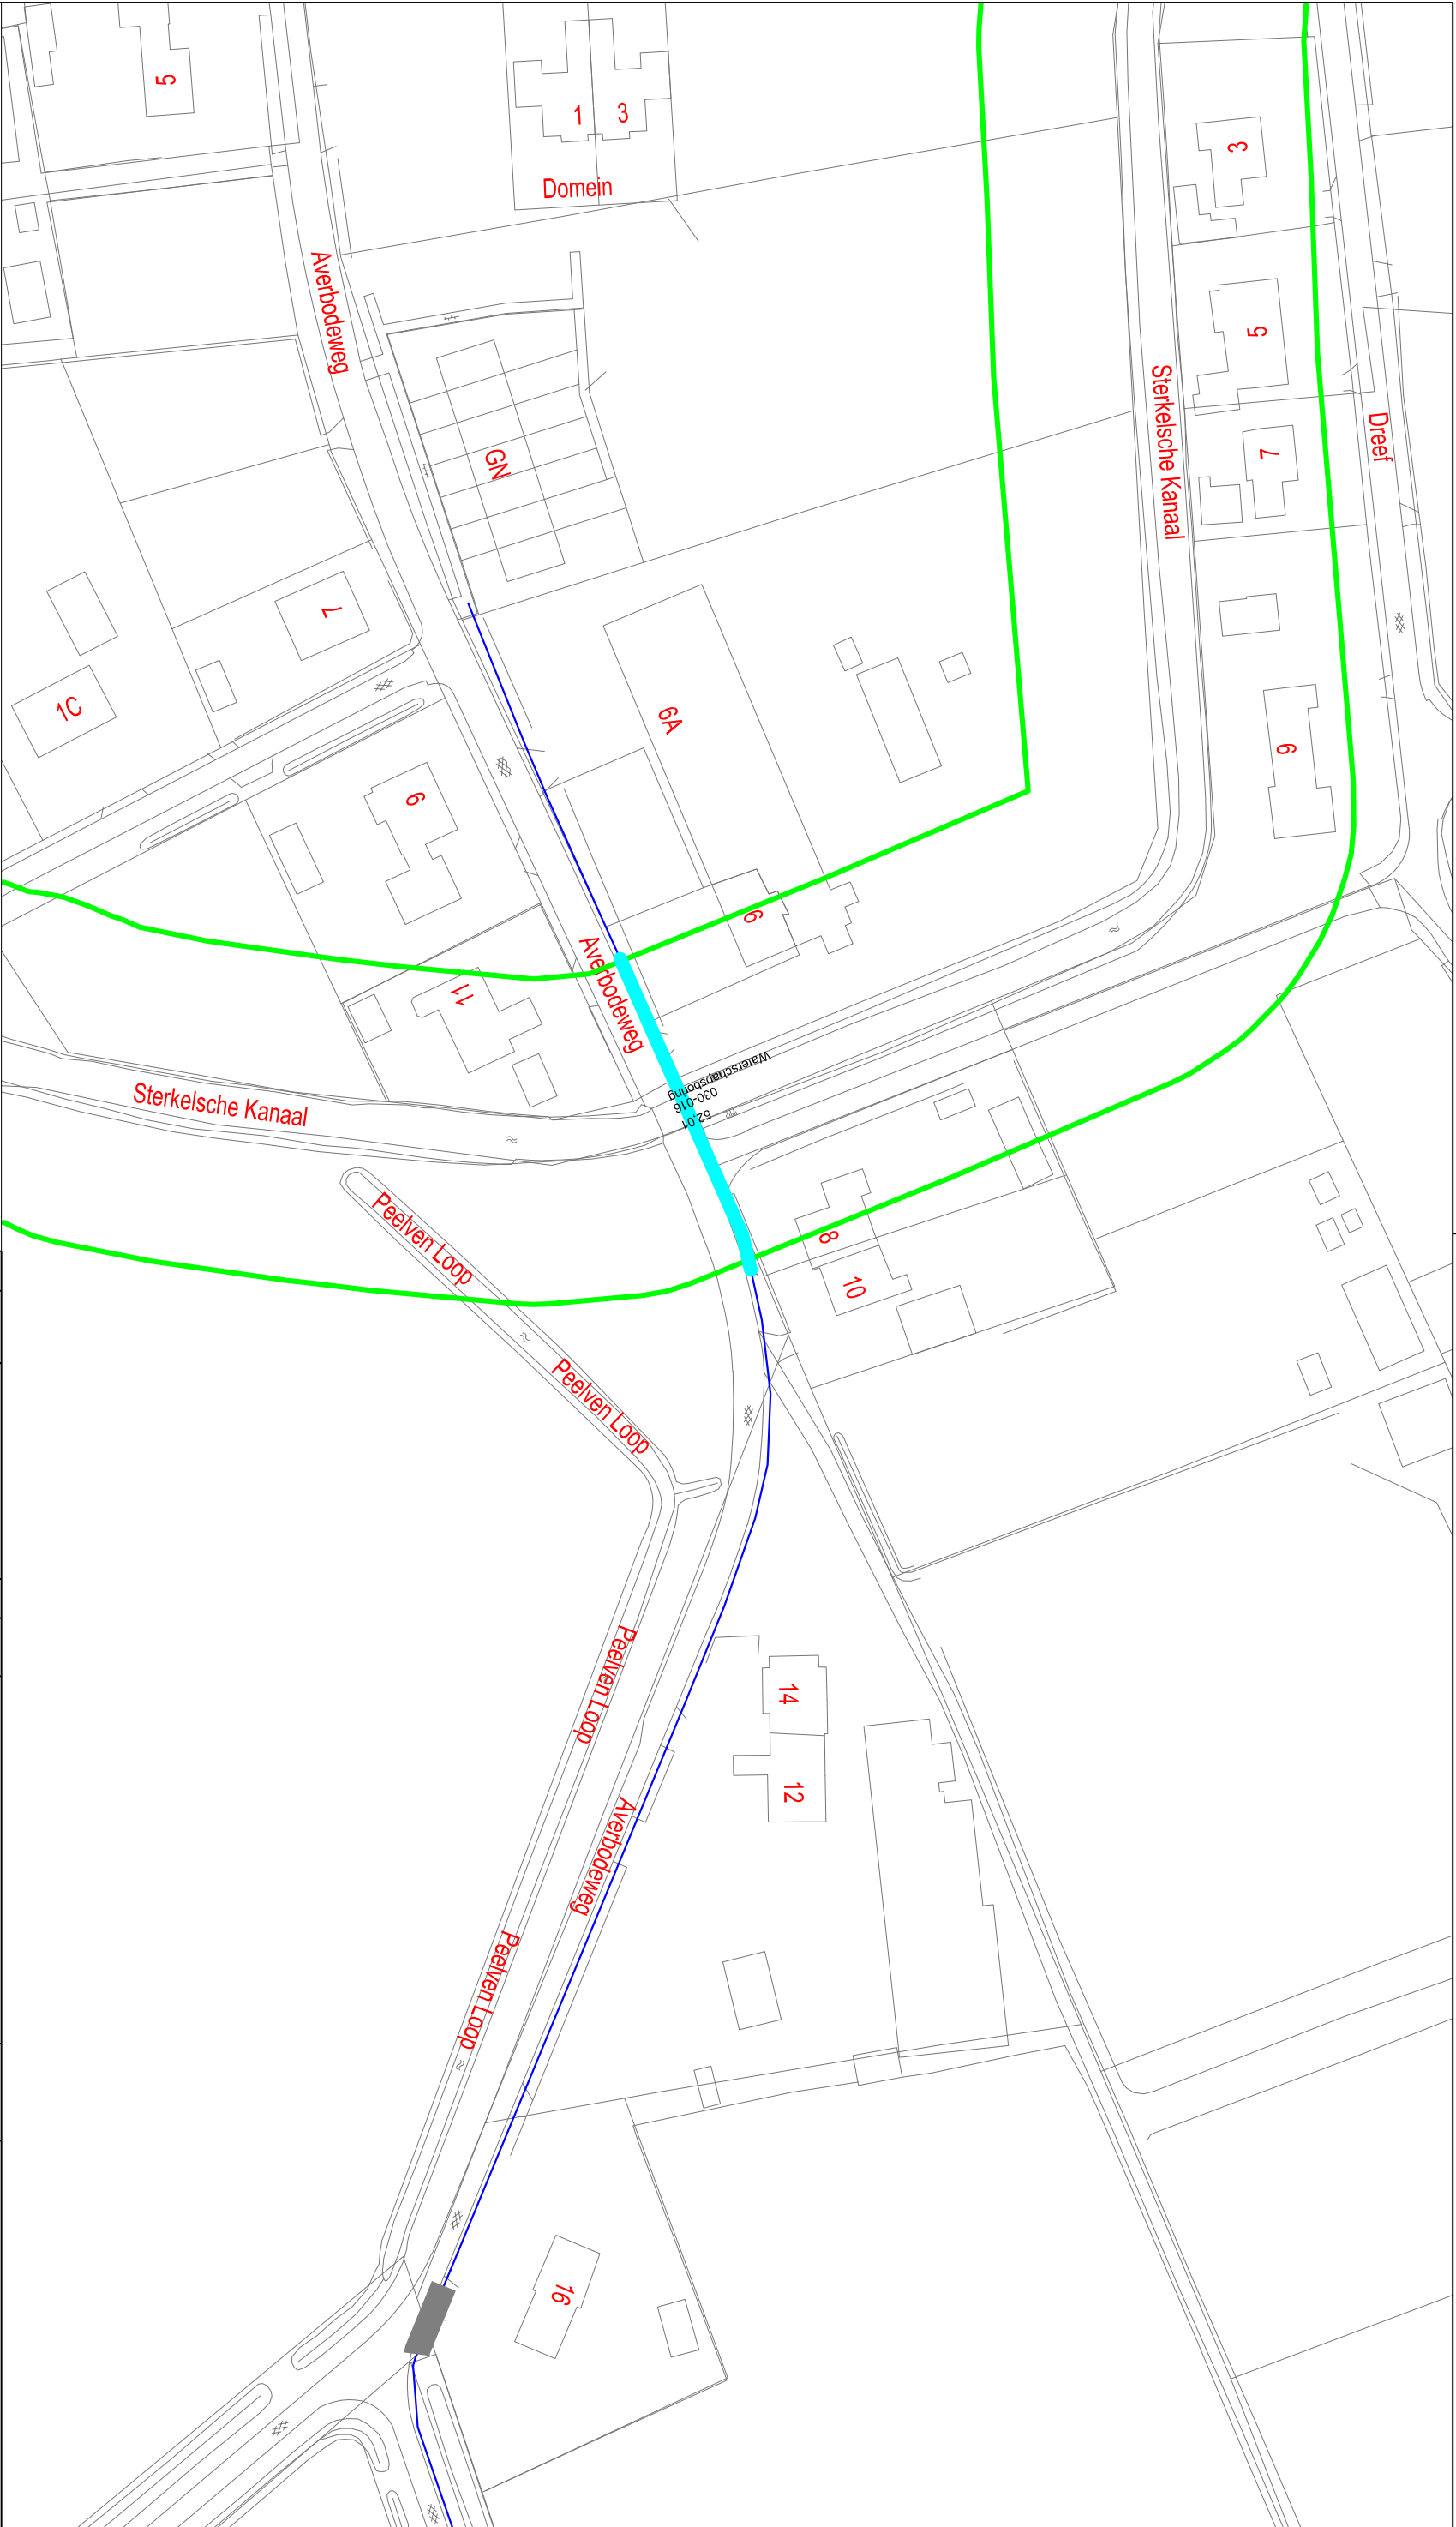

Tracé in profielvrije ruimte

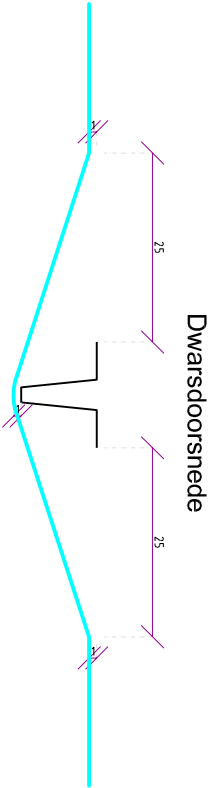

Deze tekening blijft eigendom van SPITTERS en mag zonder toestemming niet aan derden ter inzage gegeven worden			
De exacte plaats van de sleuf moet worden bepaald door het graven van proefsleuven. SPITTERS is niet aansprakelijk voor eventuele schade aan de infra-strucuur gemaakt door derden.			
Versie: 1.0		spitters Van Dijklaan 19 - 5581 WG Waalre Postbus 199 - 5500 AD Veldhoven T: 040-2580830 F: 040-2580831 I: www.spitters.nl E: info@spitters.nl	
Wijz.	Door	Omschrijving van de wijziging	Wijz. Datum
1			
2			
3			
4			
Projectomschrijving:		Datum gecontroleerd:	
Projectnaam:		Paraaf:	
Deelgebied:		Getekend door: KVD	
Gemeente:		Formaat: A3	
Overige:		Projectnr. Spitters: P2015121	
		Projectnr. opdrachtgever:	
		Type tekening: Vergunning	
		Tekeningsnummer:	
		15121-000-VE001-W03	
		Datum: 01-10-2018	
		Schaal: 1:1000	