


Tracé in profielvrije ruimte

Dwarsdoorsnede

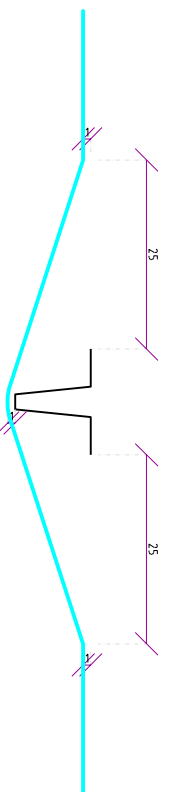

Deze tekening blijft eigendom van SPITTERS en mag zonder toestemming niet aan derden ter inzage gegeven worden

De exacte plaats van de sleuf moet worden bepaald door het graven van proefsleuven. SPITTERS is niet aansprakelijk voor eventuele schade aan de infra-structuur gemaakt door derden.

Versie: 1.0

spitters
 Van Dijklaan 19 - 5581 WG Waalre
 Postbus 119 - 5500 AD Veldhoven
 T. 040-2580830 F. 040-2580831
 I www.spitters.nl E info@spitters.nl

Wijz.	Door	OMSCHRIJVING VAN DE WIJZIGING	Wijz. Datum	Datum gecontroleerd:
1				Paraat:
2				
3				
4				

Projectomschrijving:
 Projectnaam: FttH Heeze-Leende buitengebied
 Deelgebied: Buitengebied
 Gemeente: Heeze-Leende

Overige:
 Getekend door: KVD Datum: 01-10-2018
 Formaat: A3 Schaal: 1:1000
 Projectnr. Spitters: P2015121
 Projectnr. opdrachtgever:
 Type tekening: Vergunning
 Tekeningnummer: 15121-000-VE001-W01