


Dwarsprofiel A - A
Schaal 1:100

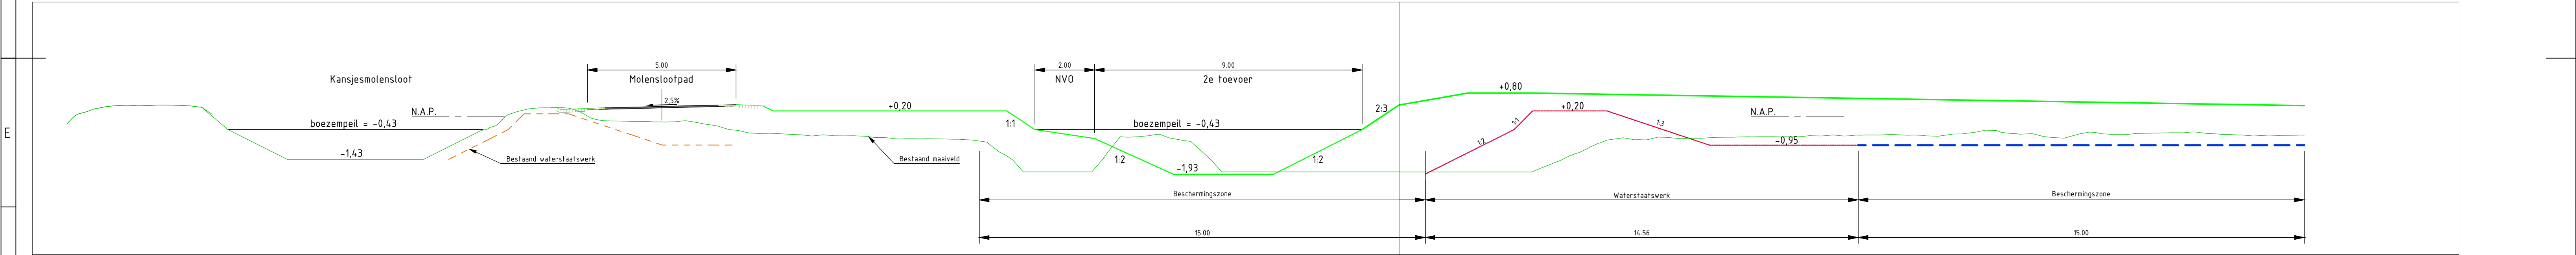

Dwarsprofiel B-B
Schaal 1:100

Projectnummer	RM003012	Gemeente Den Haag
Identificatiecode	Waterwet DWP	
Versie	1.0	
Versiedatum	07-12-2018	Roba: D0 Tweede toevoer Berginsgebied Vlietzone
Documentstatus	Vrijgegeven	
Formaat	A3 x 3	Dwarsprofielen
Schaal	1:100	
Tekenaar	Lucas, NL	
Besteknummer		
Projectleider	Krooshoop, GW	RM003012 / / / 002
Vrijgegeven		
Divisie Ruimte, Mobiliteit en Infra Afdeling RM-IN-KWB Postbus 2855 3500 GW Utrecht		