

Besluit

Het college van burgemeester en wethouders van Eindhoven neemt een verkeersbesluit voor de volgende straten:

- ◆ Tarwelaan

Wettelijk kader

Voor de volgende inrichtingselementen in het plan is een verkeersbesluit vereist:

- ◆ Opheffen afsluiting aansluiting van de Tarwelaan op de Wijnpeerstraat;
- ◆ Opheffen verplicht fietspad ter plaatse van deze afsluiting.

Het gemeentebestuur is bevoegd tot het nemen van dit besluit. De basis hiervoor is artikel 18, lid 1, sub d van de Wegenverkeerswet 1994.

De onderstaande belangen zijn de basis voor het verkeersbesluit. Zij staan in artikel 2 van de Wegenverkeerswet 1994:

- ◆ het instandhouden van de weg en het waarborgen van de bruikbaarheid daarvan;
- ◆ het zoveel mogelijk waarborgen van de vrijheid van het verkeer;
- ◆ het voorkomen of beperken van door het verkeer veroorzaakte overlast, hinder of schade alsmede de gevolgen voor het milieu, bedoeld in de Wet milieubeheer;
- ◆ het voorkomen of beperken van door het verkeer veroorzaakte aantasting van het karakter of van de functie van objecten of gebieden;
- ◆ het bevorderen van een doelmatig of zuinig energiegebruik.

Aanleiding

De Tarwelaan is bij de gemeente Eindhoven in beheer. Tijdens de werkzaamheden voor de reconstructie van de Stoutheuvel is ten behoeve van de bereikbaarheid voor het winkelcentrum Vaartbroek de doorsteek tussen de Tarwelaan en de Wijnpeerstraat tijdelijk opengesteld. Het bevoorradersverkeer kon tijdens deze werkzaamheden namelijk geen gebruik maken van de kruising Stoutheuvel – de Koppelen, waardoor bevoorrading via de Wijnpeerstraat plaats moest vinden.



Belangenafweging

Gebleken is dat met het openstellen van de doorsteek een logischer en directer route is ontstaan voor het bevoorradingsverkeer en er minder manoeuvreerbewegingen nodig zijn op de openbare weg. Vanzelfsprekend draagt dit bij aan de verkeersveiligheid. Daarnaast hoeft het vrachtverkeer geen gebruik meer te maken van de woonstraat de Koppele, waarvan de weginrichting minder geschikt is voor grote voertuigen.

Het openstellen van de doorsteek levert ook voor de bezoekers van het winkelcentrum Vaartbroek een directer route van de Airbornelaan naar het parkeerterrein aan de Wijnpeerstraat. Gezien bovengenoemde voordelen en het feit dat de openstelling in de afgelopen maanden niet heeft geleid tot klachten van direct aanwonenden wordt de aansluiting permanent opengesteld voor alle verkeer en wordt de inrichting hierop aangepast.

Samenspraak

Direct omwonenden en ondernemers van het winkelcentrum Vaartbroek zijn middels een wijkinfo op de hoogte gesteld van het voorgenomen besluit om de aansluiting permanent open te stellen. Hierbij zijn zij gewezen op het feit dat onderhavig verkeersbesluit aanstaande was.

Advies politie

De politie ziet erop toe dat de verkeersregels worden nageleefd. Daarom is het plan ook met haar besproken. Zij is akkoord met dit besluit.

Besluit

Het verkeersbesluit nemen voor:

- ◆ Opheffen afsluiting aansluiting van de Tarwelaan op de Wijnpeerstraat;
- ◆ Opheffen verplicht fietspad ter plaatse van deze afsluiting.

De maatregelen zijn aangegeven op tekening CIVT-20160177, gedateerd op 29-10-2018.

Bezwaar

Belanghebbenden kunnen, tot uiterlijk 6 weken na publicatie van het besluit, schriftelijk bezwaar indienen bij burgemeester en wethouders, Postbus 90150, 5600 RB Eindhoven.

Het bezwaarschrift moet worden ondertekend en bevat ten minste:

- ◆ de naam en het adres van de indiener
- ◆ de dagtekening
- ◆ een omschrijving van het besluit waartegen het bezwaar is gericht
- ◆ de gronden van het bezwaar.

Het bezwaar schorst niet de werking van het besluit.



EINDHOVEN

Kenmerk 3664872

Wel kan een belanghebbende, met een spoedeisend belang, binnen dezelfde termijn een voorlopige voorziening vragen bij de voorzieningenrechter van Rechtbank Oost-Brabant, Postbus 90125, 5200 MA 's-Hertogenbosch.

Het verzoek om een voorlopige voorziening moet voldoen aan dezelfde eisen als een bezwaarschrift.


Eindhoven, 20 december 2018

Hoogachtend,

namens burgemeester en wethouders van Eindhoven,

G.M. Swaans - van der Helm

hoofd afdeling Verkeer en Milieu

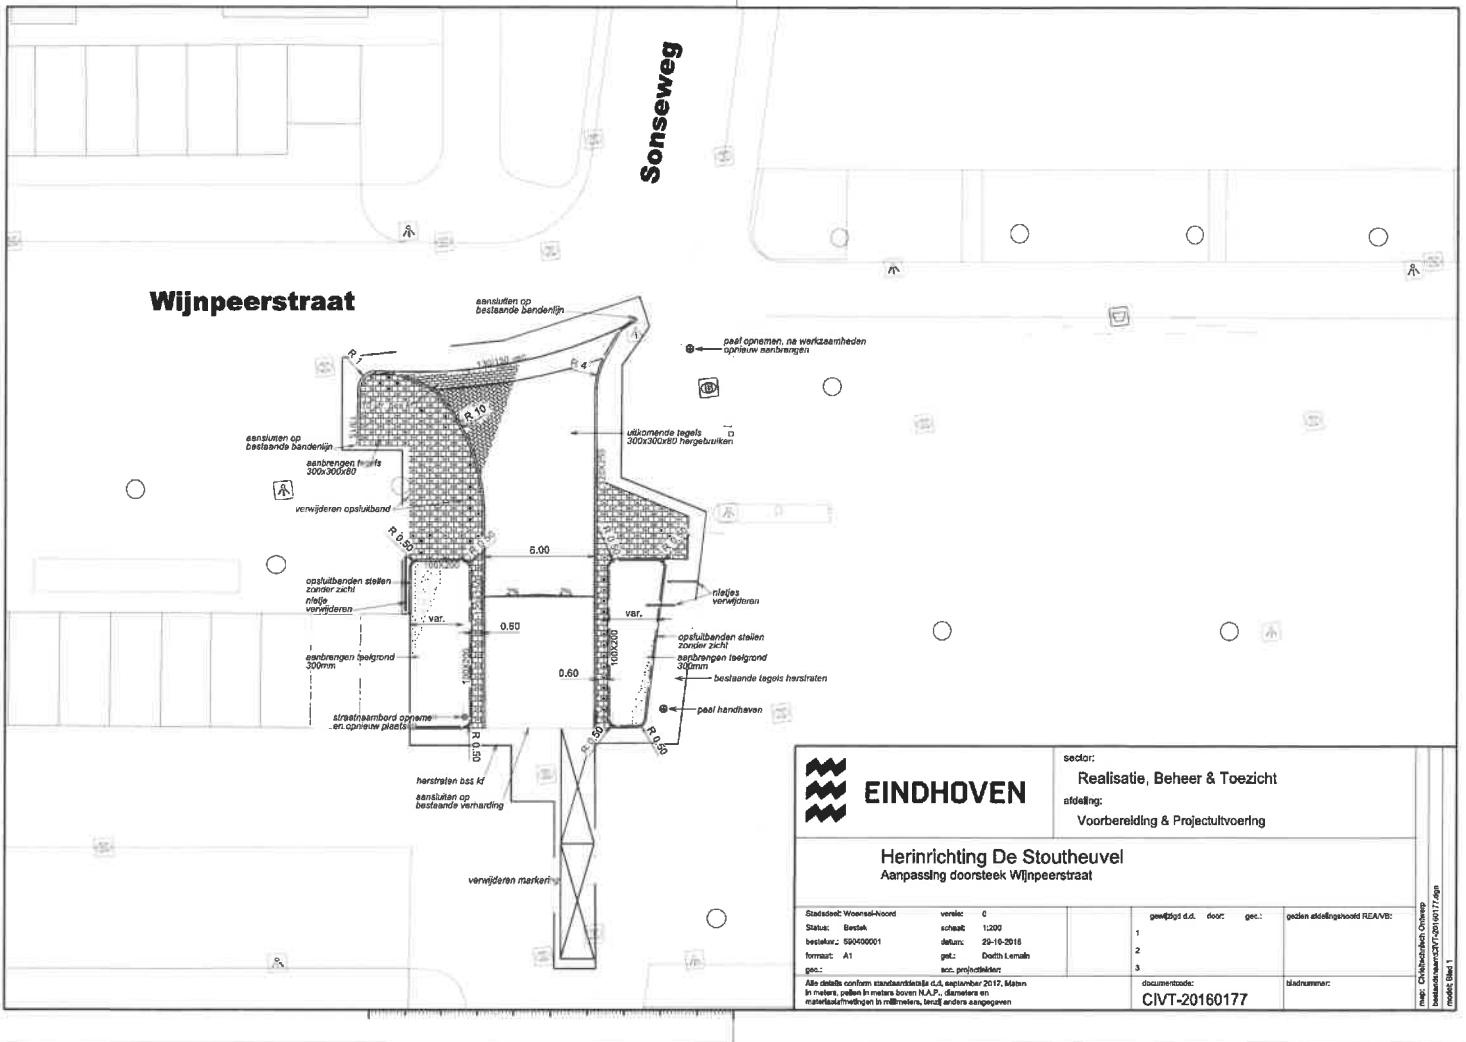

 EINDHOVEN		sector: Realisatie, Beheer & Toezicht	
		afdeling: Voorbereiding & Projectvoering	
Herinrichting De Stoutheuvel Aanpassing doorsteek Wijnpeerstraat			
Statiefno: Woonst-Akoord Status: Bestek besteknr: 590400001 formaat: A1 gec.:	versie: 0 schaal: 1:200 datum: 29-10-2016 get.: Doeth Lemah acc. projectleider:	gewijst d.d. door: gec.: 1 2 3	geëen afsluitingscode REA/VB: bladnummer:
Alle details conform standaarddetail d.d. september 2017, M&P in meters, indien in meters boven N.A.P., dan wel in meteraafmetingen in millimeters, tenzij anders aangegeven		documentcode: CIVT-20160177	bladnummer:

naar: Civit/Beheer, Oplever
 besteknummer: CIVT-20160177-001
 no: 04/01/17