



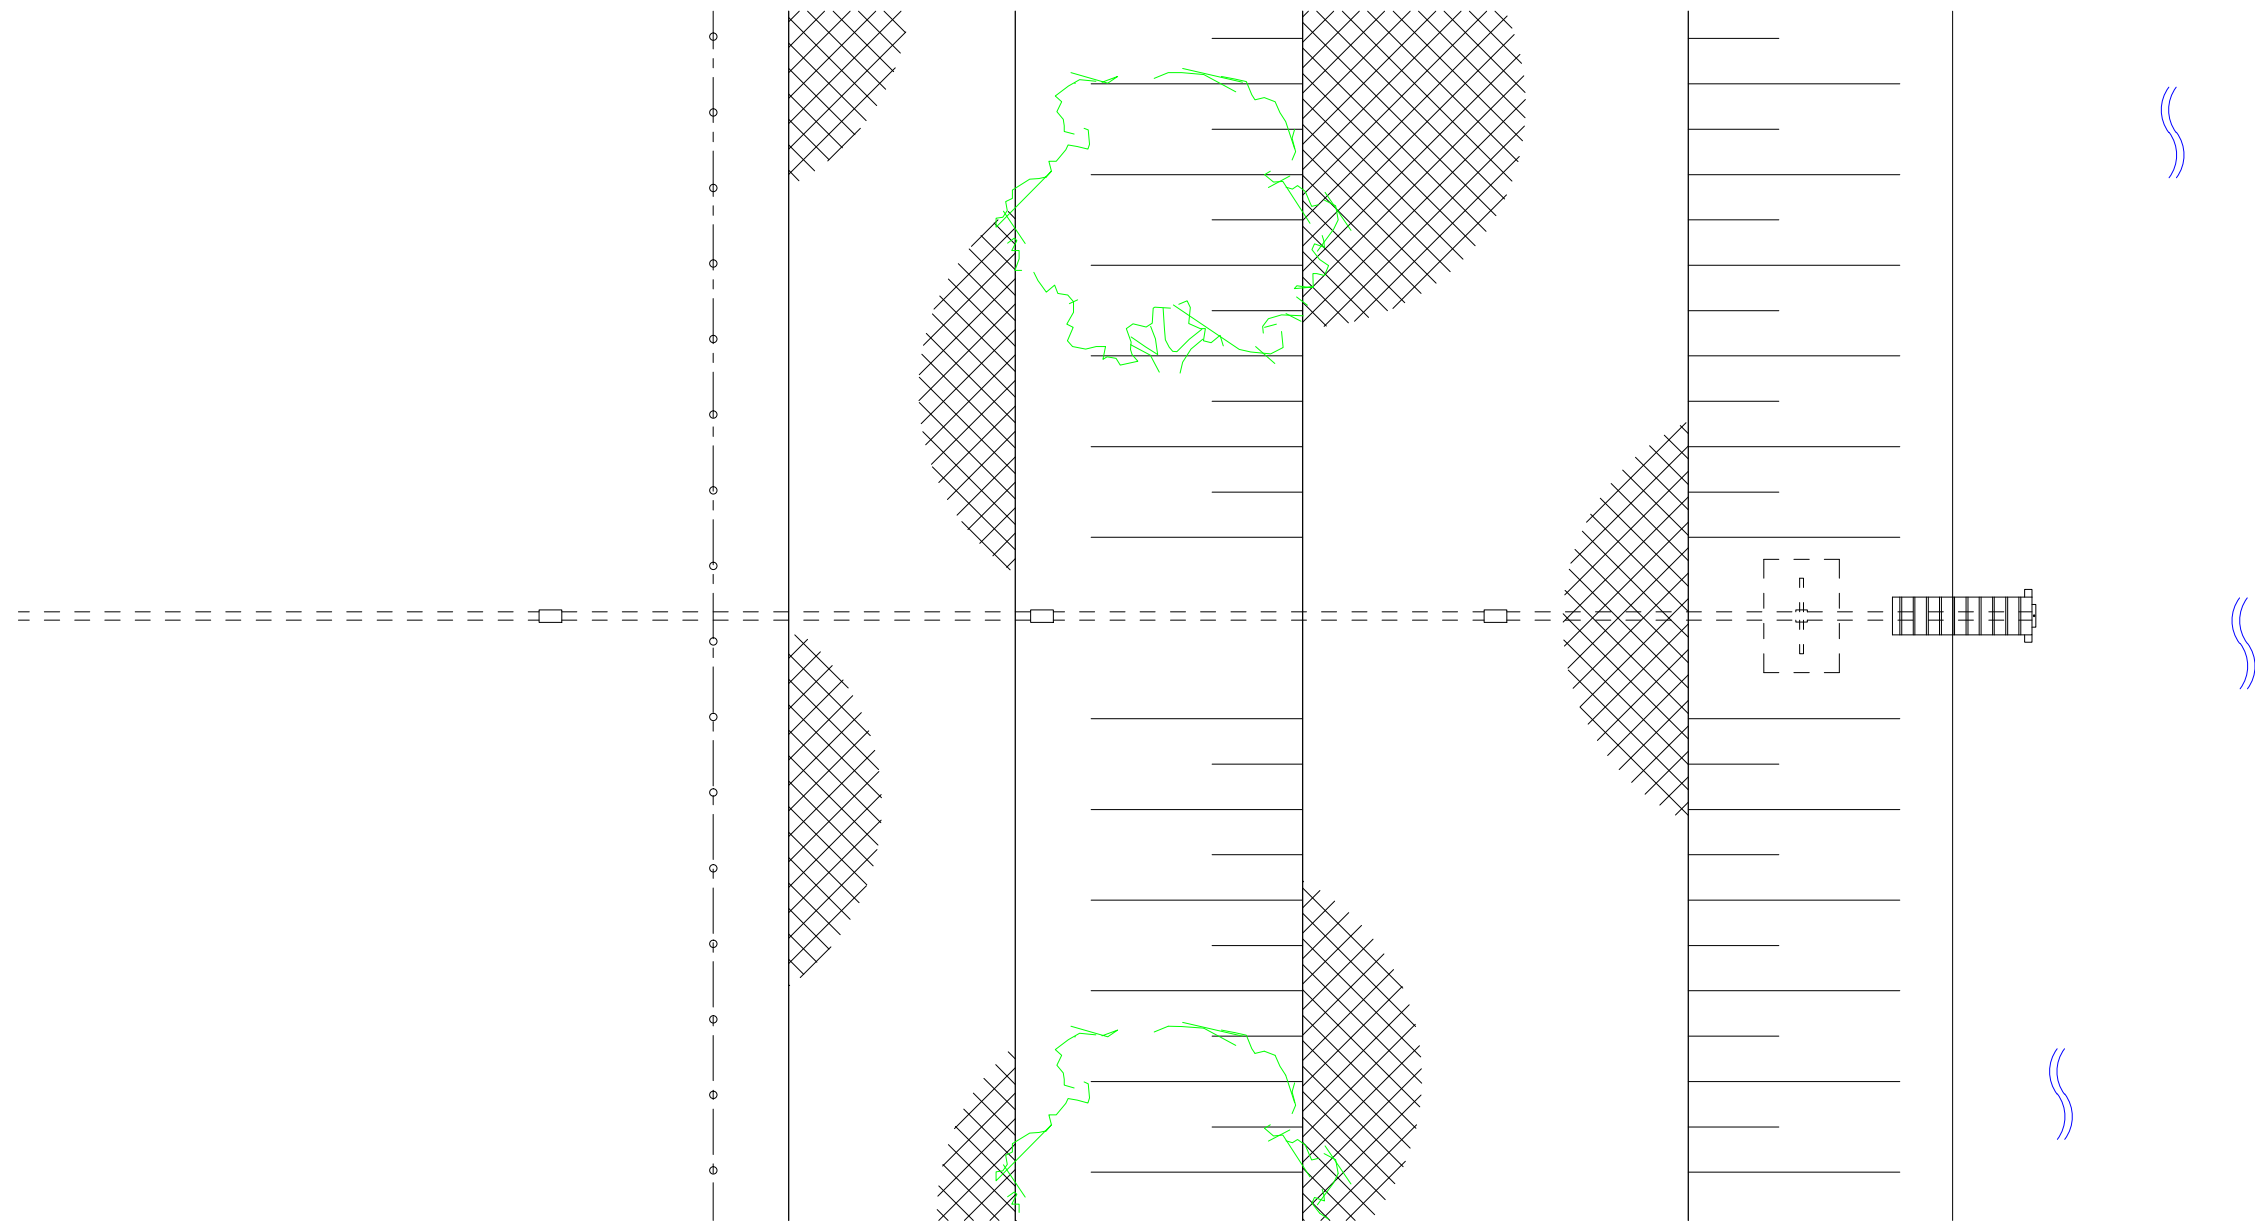

BOVENAANZICHT

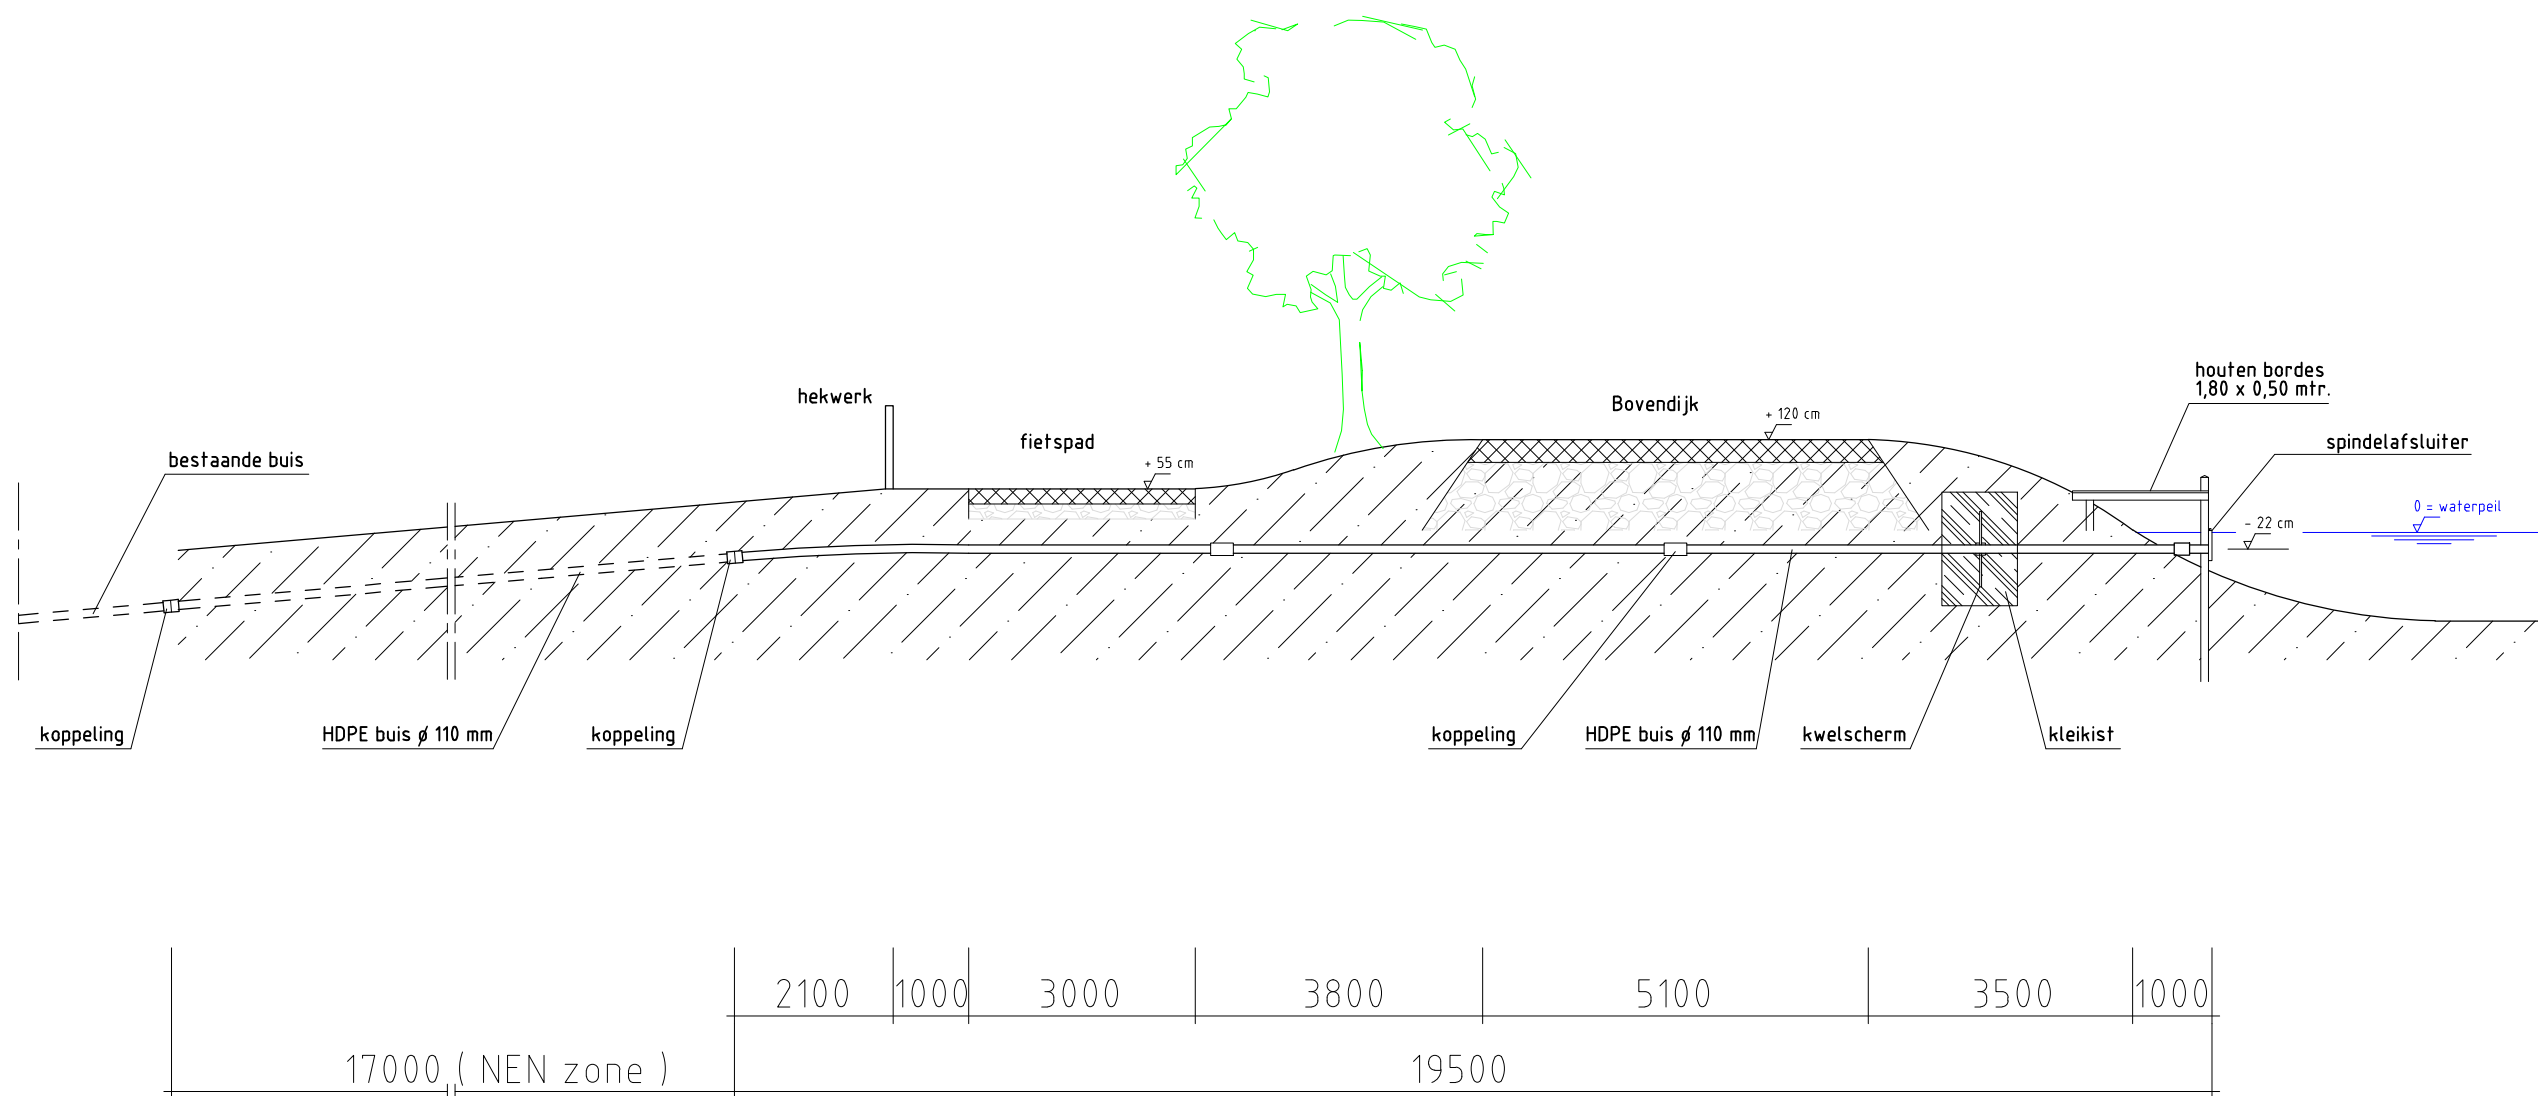

DOORSNEDE



SITUATIE

- Vervangen van een waterinlaat door de Bovendijk te Wilnis, ter hoogte van Melkveehouderij Peek, huisnummer 38.
- Aanleg door middel van een open ontgraving.
- HDPE buis rond 110 mm, SDR 11, totale lengte ca. 19 mtr.
 - plaatsen kwelscherm 1 x 1 mtr.
 - plaatsen dubbelkerende spindelafsluiter, gemonteerd aan een houten bordes 1,80 x 0,50 mtr.
 - aanbrengen kleikist rond kwelscherm.
 - in het weiland, 17 meter voorbij het hekwerk naast fietspad, de nieuwe buis weer aansluiten op de bestaande buis, dit is dan buiten de NEN-veiligheidszone.