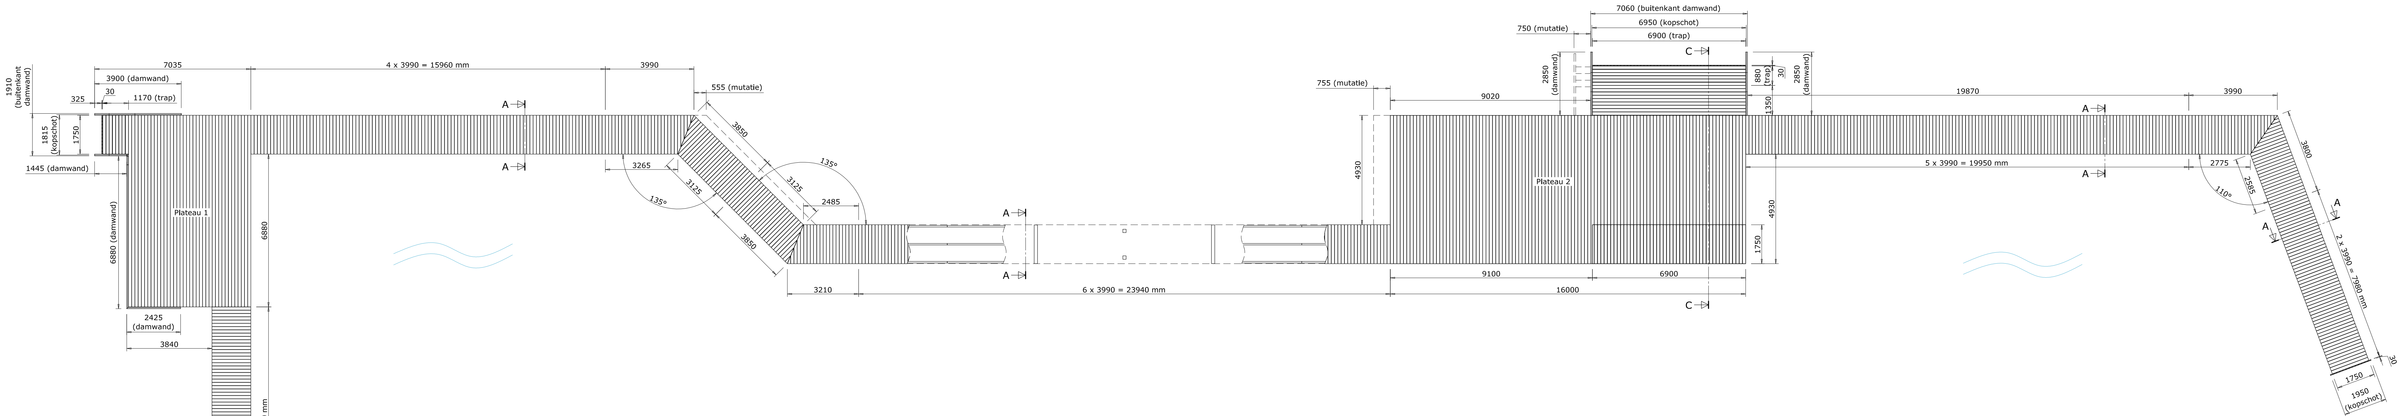

Bovenaanzicht
1:100

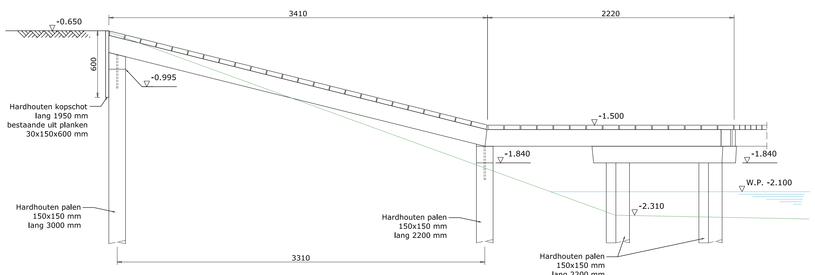

Doorsnede B-B
1:20

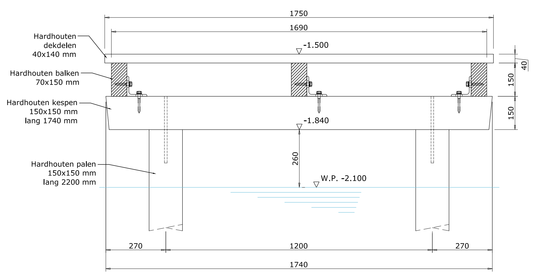

Doorsnede A-A
1:10

Renvooi

Algemeen :
Alle hoogtematen ten opzichte van NAP (in meters).

Gebruik :
Gevolgklasse: CC1
De steiger is geschikt voor fietsers en voetgangers (2,5 kN/m²)
en een geconcentreerde belasting op de dekdelen van 2,5 kN.

Materialen :
Palen hellingbaan hardhout, 150x150 mm, totale lengte 3,0 meter.
Palen verlaging hardhout, 150x150 mm, totale lengte 3,0 meter.
Overige palen hardhout, 150x150 mm, totale lengte 2,2 meter.
Inheidiepte -4,0 m NAP volgens sondering:
- DKM1 t/m 4, opdrachtnummer 1015-0649-000.
- 6, 8 en 10, opdrachtnummer 9816s40.
Kespen tropisch hardhout met FSC-keurmerk, 150x150 mm.
Liggers tropisch hardhout met FSC-keurmerk, 70x150 mm.
Tussen houten liggers en de houten dekdelen DPC folie aanbrengen, 100 mm breed.
Dek tropisch hardhout met FSC-keurmerk, 40x140 mm.
Kopschot trappen tropisch hardhout met FSC-keurmerk, 30x150x1200 mm.
Kopschot hellingbaan en pad tropisch hardhout met FSC-keurmerk, 30x150x600 mm.
De brug vastleggen door middel van hoeklijnen 90x90 mm.

Bewerkingen :
De brugdekdelen uitvoeren met ribbelprofiel en voorzien van twee anti-slipstroken (DeckGrip) en instrooien met standaard grijs.
Alle bevestigingsmiddelen verzinkt.

Opmerkingen :
Aanbrengen damwandplanken, werkende breedte circa 21 m (zie voor de exacte positie het bovenaanzicht). Planken 30x150x2700 mm.
Gordingen 80x80 mm, voorzien van een dakprofiel.

Gewicht frames 3990x1750 mm: 470 kg

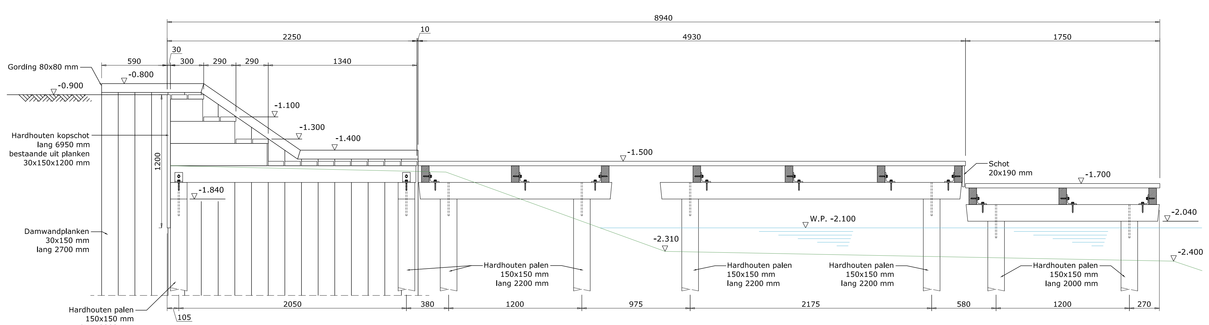

Doorsnede C-C
1:20

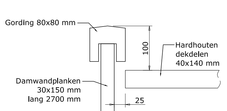

Detail damwand
1:5

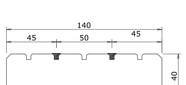

Detail slijtlaag
1:2

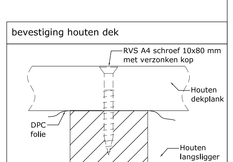

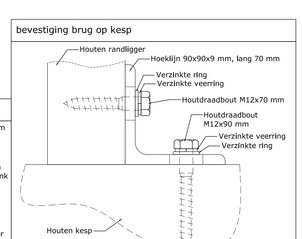

ONTWERPERS, ENGINEERS EN BOUWERS

HAASNOOT BRUGGEN

LEVEREN EN AANBRENGEN VAN EEN STEIGER TEN BEHOEVE VAN		PROJECTNR:	16220
PROJECT GETIJENVELD FASE 4 IN DE GEMEENTE AMSTERDAM.		GETEKEND:	D.v.d.B.
BOVENAANZICHT, ZIJAANZICHTEN, DOORSNEDEN EN DETAILS		DATUM:	05-09-2018
MODEL / TYPE: CONFORM AANVRAAG		BLADNR:	1 van 1
OPDRACHTGEVER: GEMEENTE AMSTERDAM	PROJECTIE:	EENHEID: MM SCHAAL: ZIE TEKENING FORMAT: 594X1160	TEKENINGNR: 16220-01-01

GEWIJZIGD:
GET:
DATUM:
C B A

Deze tekening is eigendom van Haasnoot Bruggen B.V., en mag zonder haar schriftelijke toestemming niet worden gekopieerd, noch aan derden worden verstrekt of ter inzage worden gegeven.

E-MAIL: INFO@HAASNOOTBRUGGEN.NL