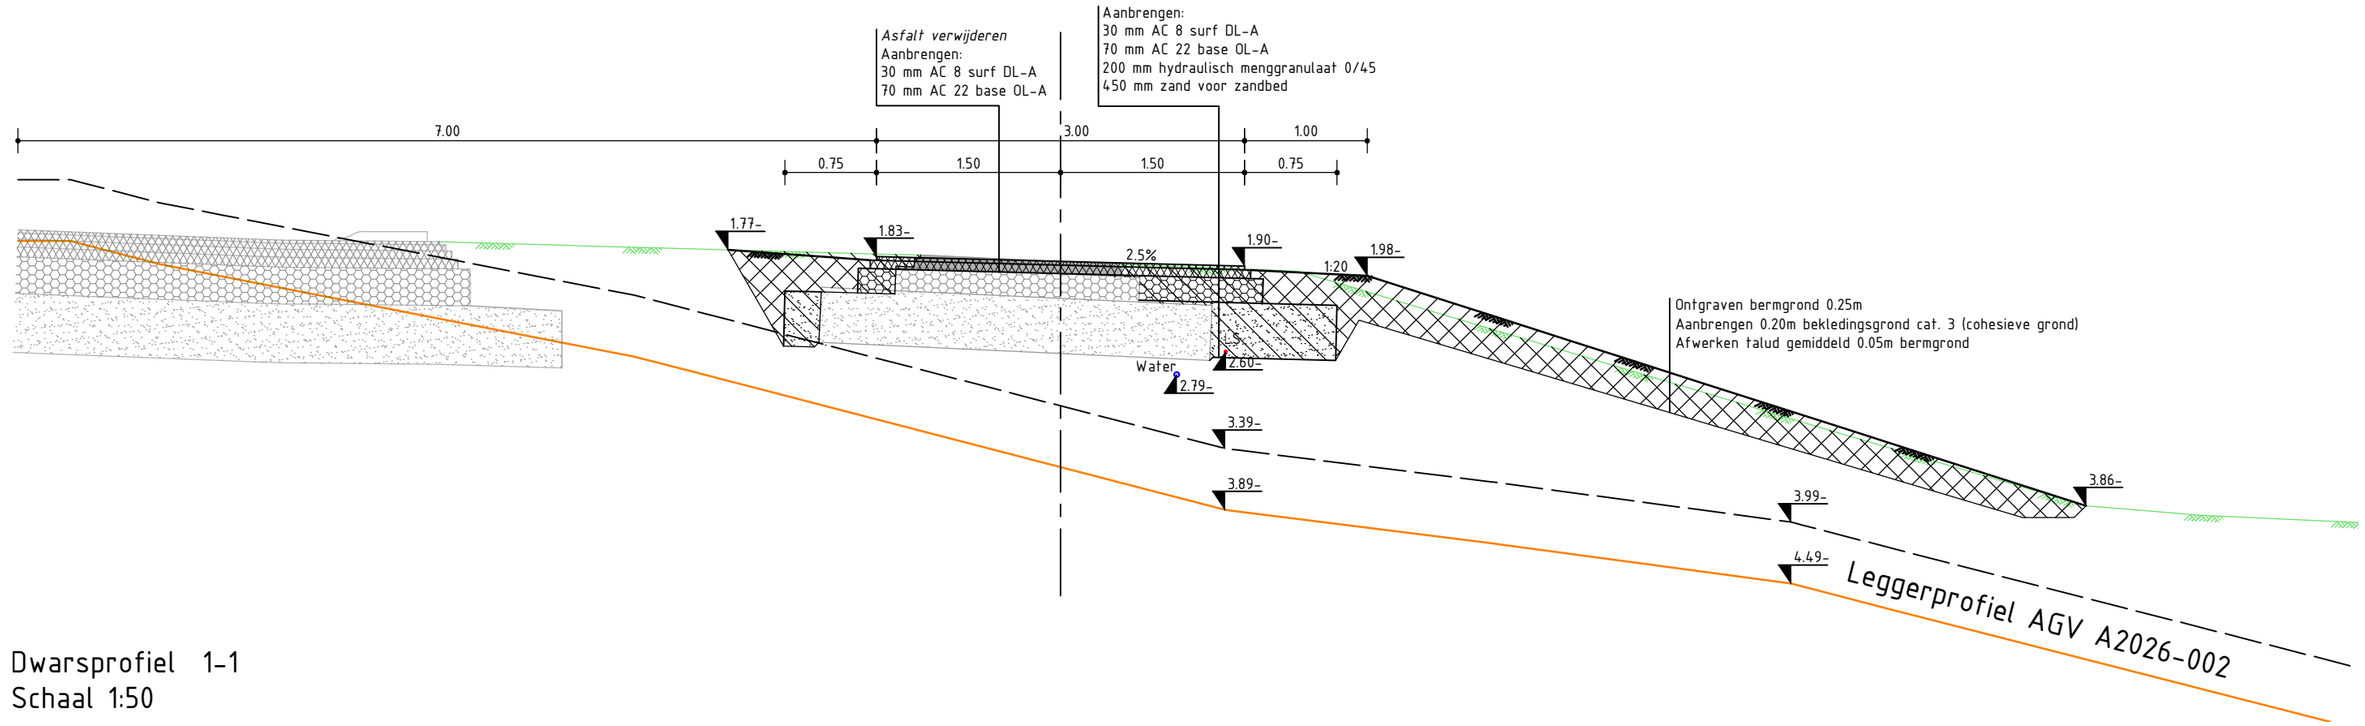

Dwarsprofiel 1-1
Schaal 1:50

Legenda

Geometrie	Omschrijving
	As
	Bestaand maaiveld
	Bestaande verharding
	Nieuw maaiveld
	Nieuwe verharding
	Leggerprofiel AGV
	Profiel van vrije ruimte

Arcering	Omschrijving
	Verwijderen verharding
	Ontgraven grond
	Aanvullen grond
	Aanbrengen asfalt
	Aanbrengen hydraulisch menggranulaat 0/45
	Aanbrengen funderingszand
	Aanbrengen zand-cement stabilisatie

Opmerkingen

- Maten in meters tenzij anders vermeld
- Hoogtematen in meters t.o.v. NAP tenzij anders vermeld

wijz.	datum	status	omschrijving wijziging
1.0	9-11-2018	Definitief	Definitief
0.1	22-10-2018	Concept	For review

Behorend bij: INF1803201

DEFINITIEF ONTWERP

versienr: 1.0
versiedatum: 9-11-2018
status: Released

Trajectbenadering N231 Legmeerdijk - Uitvoeringsfase
0_1.1 Weg
Dwarsprofiel PMI-1

Dwarsprofiel 1-1
Km. -

Provincie Noord-Holland

getekend	J. van Zwieten	d.d.	9-11-2018
gecontroleerd	W. Scheerman	d.d.	9-11-2018
gezien	BRuiter	d.d.	9-11-2018

DURA VERMEER

schaal 1:50

in 1 bladen, blad nr. 1

A2

INF1803201 -41-34-01