
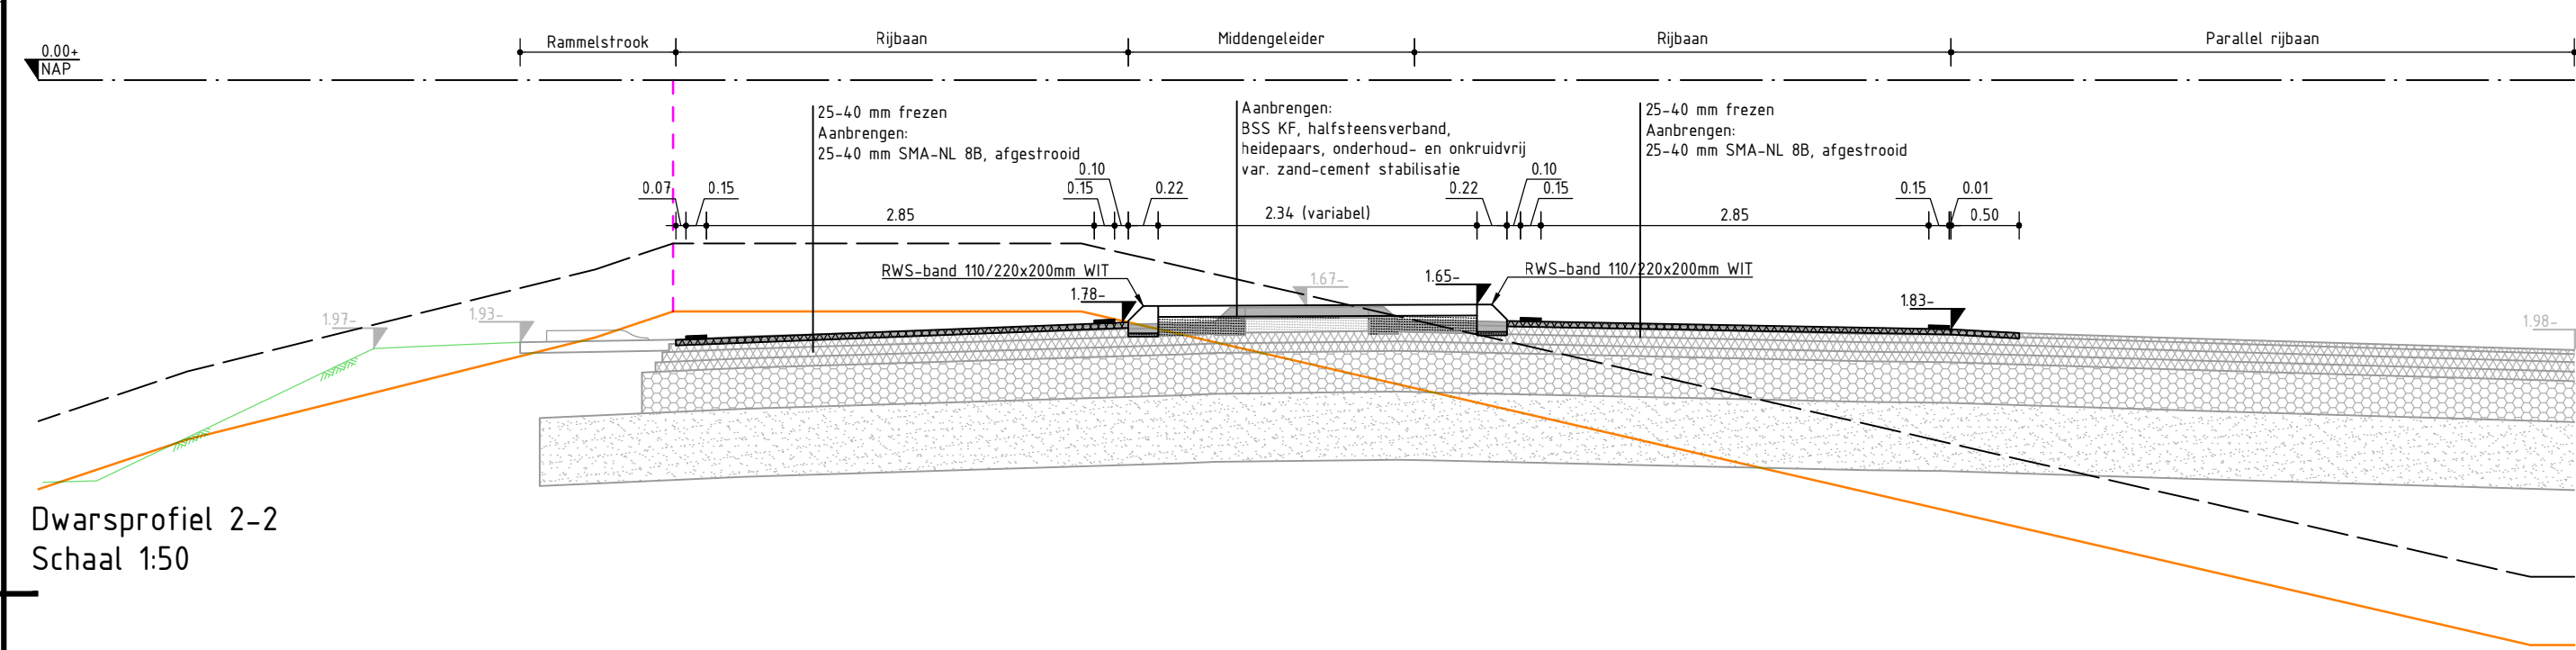


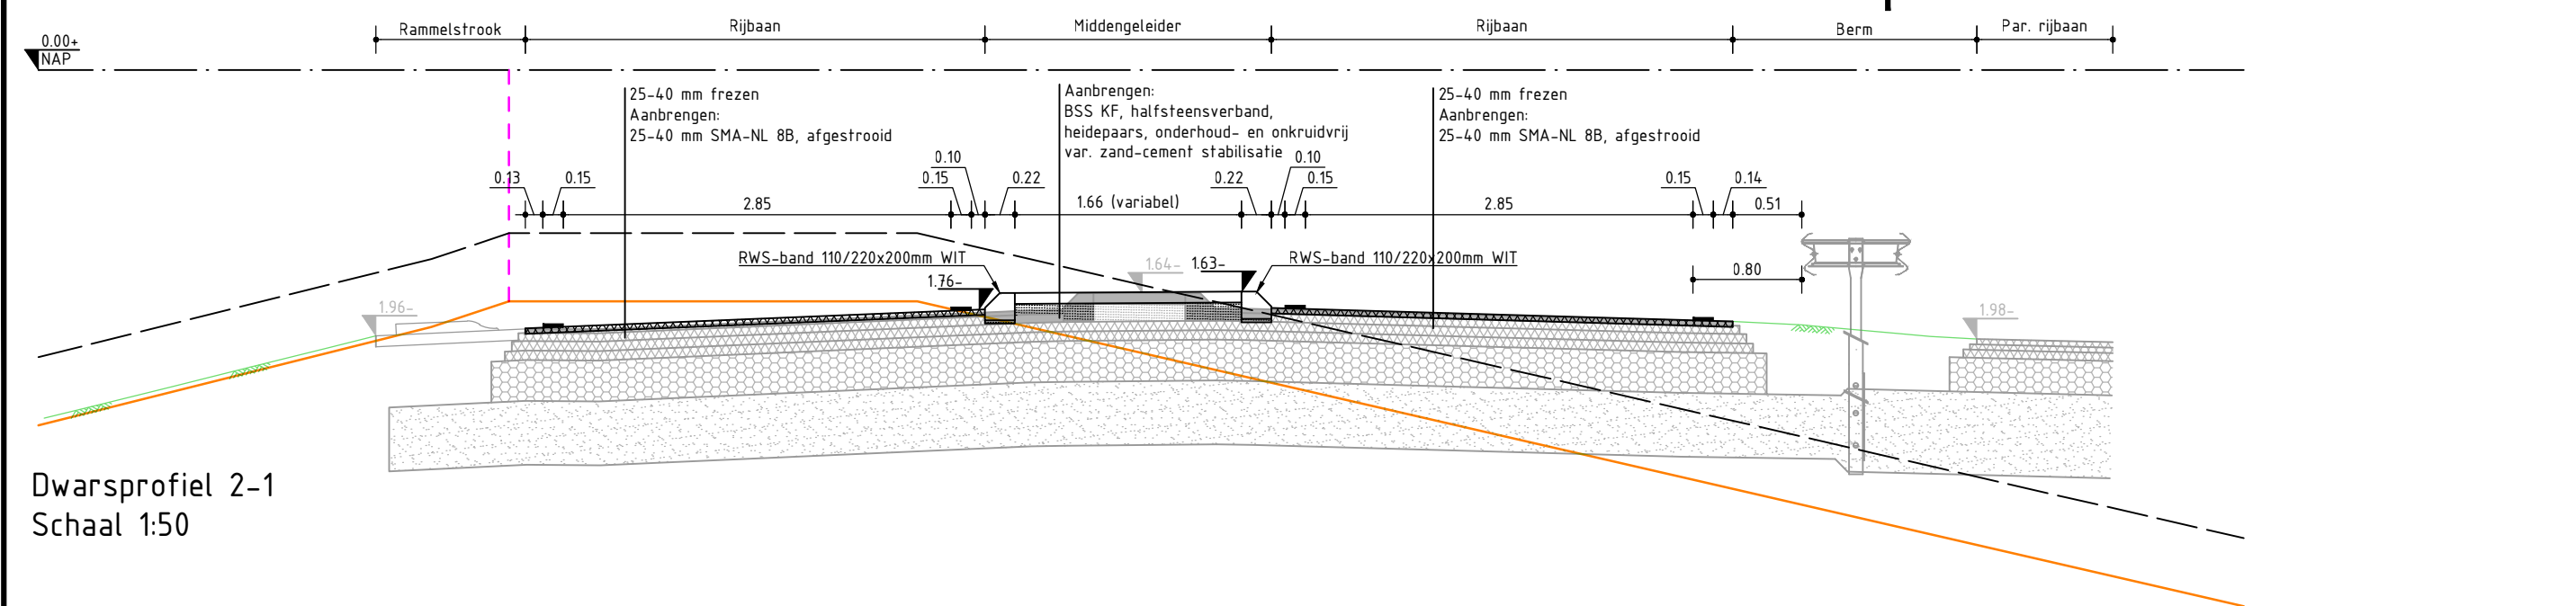

Legenda	
Geometrie	Omschrijving
	As
	Bestaand maaiveld
	Bestaande verharding
	Nieuw maaiveld
	Nieuwe verharding
	Leggerprofiel AGV
	Profiel van vrije ruimte
Arcering	Omschrijving
	Verwijderen verharding
	Ontgraven grond
	Aanvullen grond
	Aanbrengen asfalt
	Aanbrengen hydraulisch menggranulaat 0/45
	Aanbrengen funderingszand
	Aanbrengen zand-cement stabilisatie
Opmerkingen	
- Maten in meters tenzij anders vermeld - Hoogtematen in meters t.o.v. NAP tenzij anders vermeld	

wijz.	datum	status	omschrijving wijziging
1.0	9-11-2018	Definitief	Definitief
0.1	22-10-2018	Concept	For review

Behorend bij: INF1803201		DEFINITIEF ONTWERP	versienr: 1.0 versiedatum: 9-11-2018 status: Released
--------------------------	--	--------------------	---

Trajectbenadering N231 Legmeerdijk - Uitvoeringsfase Q_1.1 Weg Dwarsprofielen PMI-2			 Provincie Noord-Holland
Dwarsprofielen 2-1 en 2-2 Km. -			
getekend	J. van Zwieten	d.d. 9-11-2018	
gecontroleerd	W. Scheerman	d.d. 9-11-2018	schaal 1:50
gezien	BRuiter	d.d. 9-11-2018	
 DURA VERMEER			in 1 bladen, blad nr. 1
			A1
			INF1803201 -41-34-02