VOORGEVEL

Deze tussen
dienen worden
verwijderd en dichtgemetseld
Dubbelsteens (± 30 x 210 x 90)

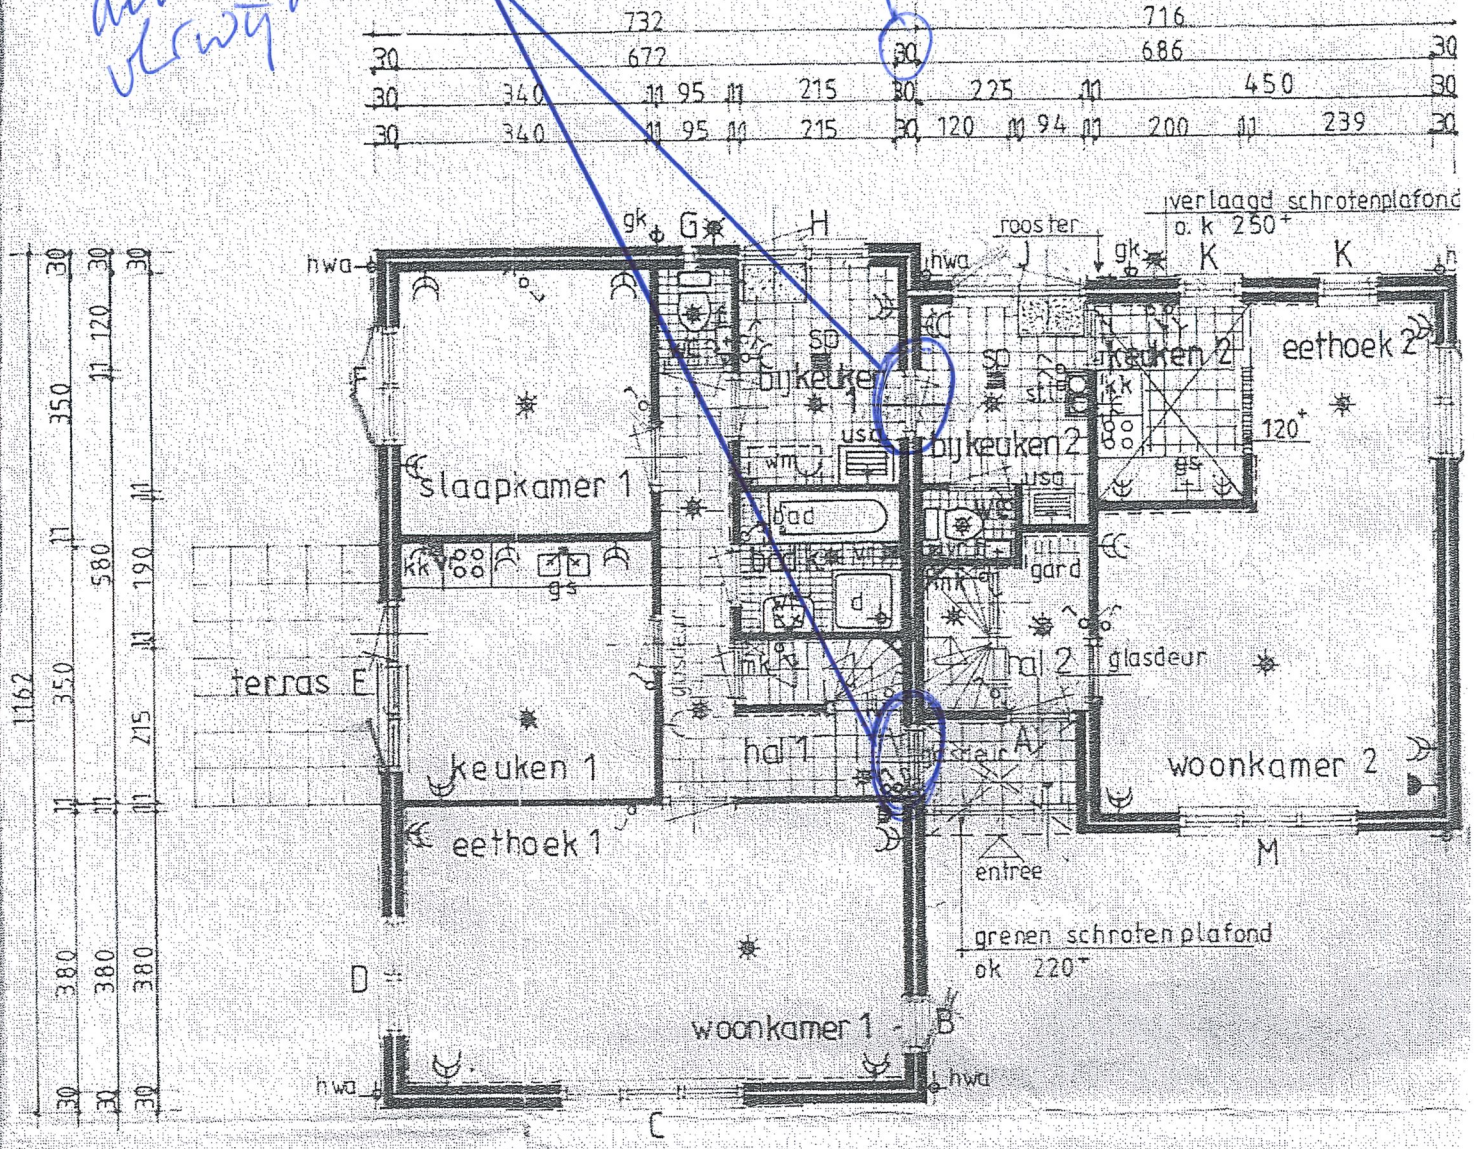

BEGANE GROND

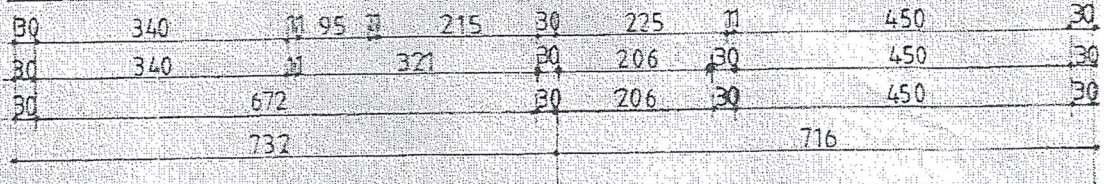

voor juiste maten zie werktekenir