


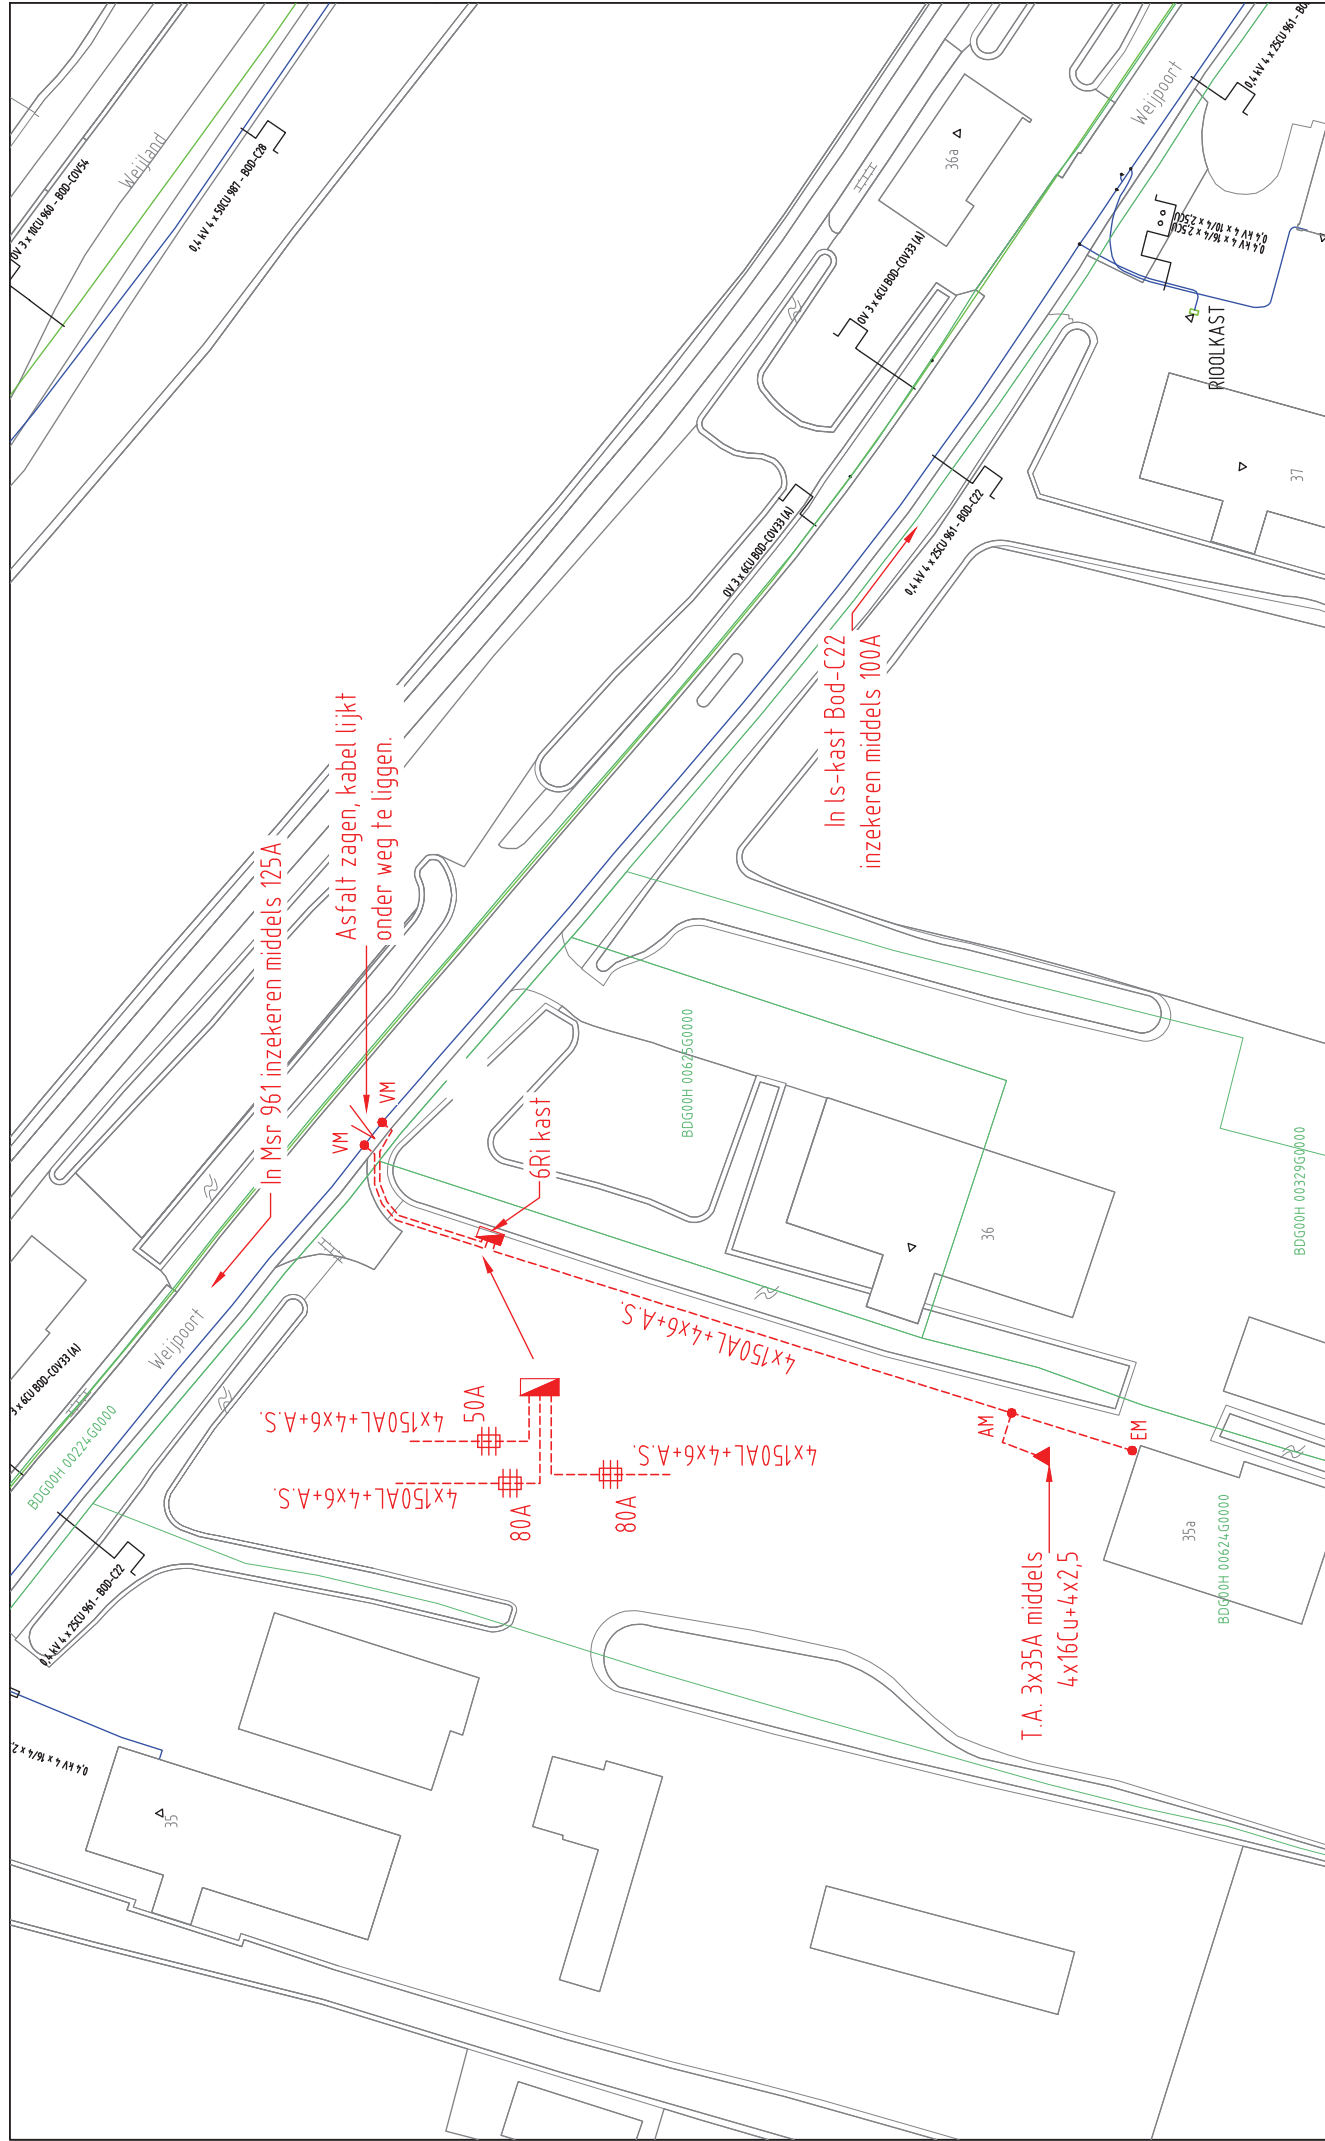

ELEKTRA NIEUW	Opmerkingen/Tracé lengte: STEDIN™ 20171212 Trace Elektra Weijpoort 35 A te Nieuwerbrug aan den Rijn Plan LS Detailontwerp/Vergunning E						Wijz #1 Geef: F.A.B. Vuijk	
							Datum: 2-2-2018	Geef: F.A.B. Vuijk
							Project: 93000006651 Weijpoort 35 A BIJ Nieuwerbrug a/d Rijn	
							Ordernr: 50131312	
							Documentnr: 20171212-0000-039	
							Status: In bewerking	
							Bladnr: 039	

ELEKTRA NIEUW		Station		Leveringspunt	Laadpaal	OV mast
☒	LS-kast	☒	Mof	☒	ABC Tekst	☒ Zinkerbord
☒	Mast bovengronds	☒	Kabel te rijden	☒	Bescherming	☒
☒	Kabel nieuw	☒	Kabel te rooien	☒	Buiten Bedrijf	☒ Kadaster
☒	LS-kast	☒	Leveringspunt	☒	OV mast	☒ Bescherming
☒	0.4 kV/OV	☒	0.4 kV	☒	3 kV	☒ 10/13 kV
☒	23 kV	☒	25 kV	☒	50 kV	☒ 150 kV
☒	Buiten Bedrijf	☒	Telecom	☒	Aard-abel	☒ Gelijkspanning

ELEKTRA BESTAAND						
------------------	--	--	--	--	--	--