



BRONCKHORSTER BREWING COMPANY RHA UITBREIDING MET EEN PROEFLOKAAL TECHNISCH ONTWERP 14.04.2017





Eusebiushof
Eusebiusbuitensingel 79
Postbus 391
6800 AJ Arnhem
M +3165 588 43 50
E zeearchitectsplanners@gmail.com
W www.zeearchitectsplanners.com

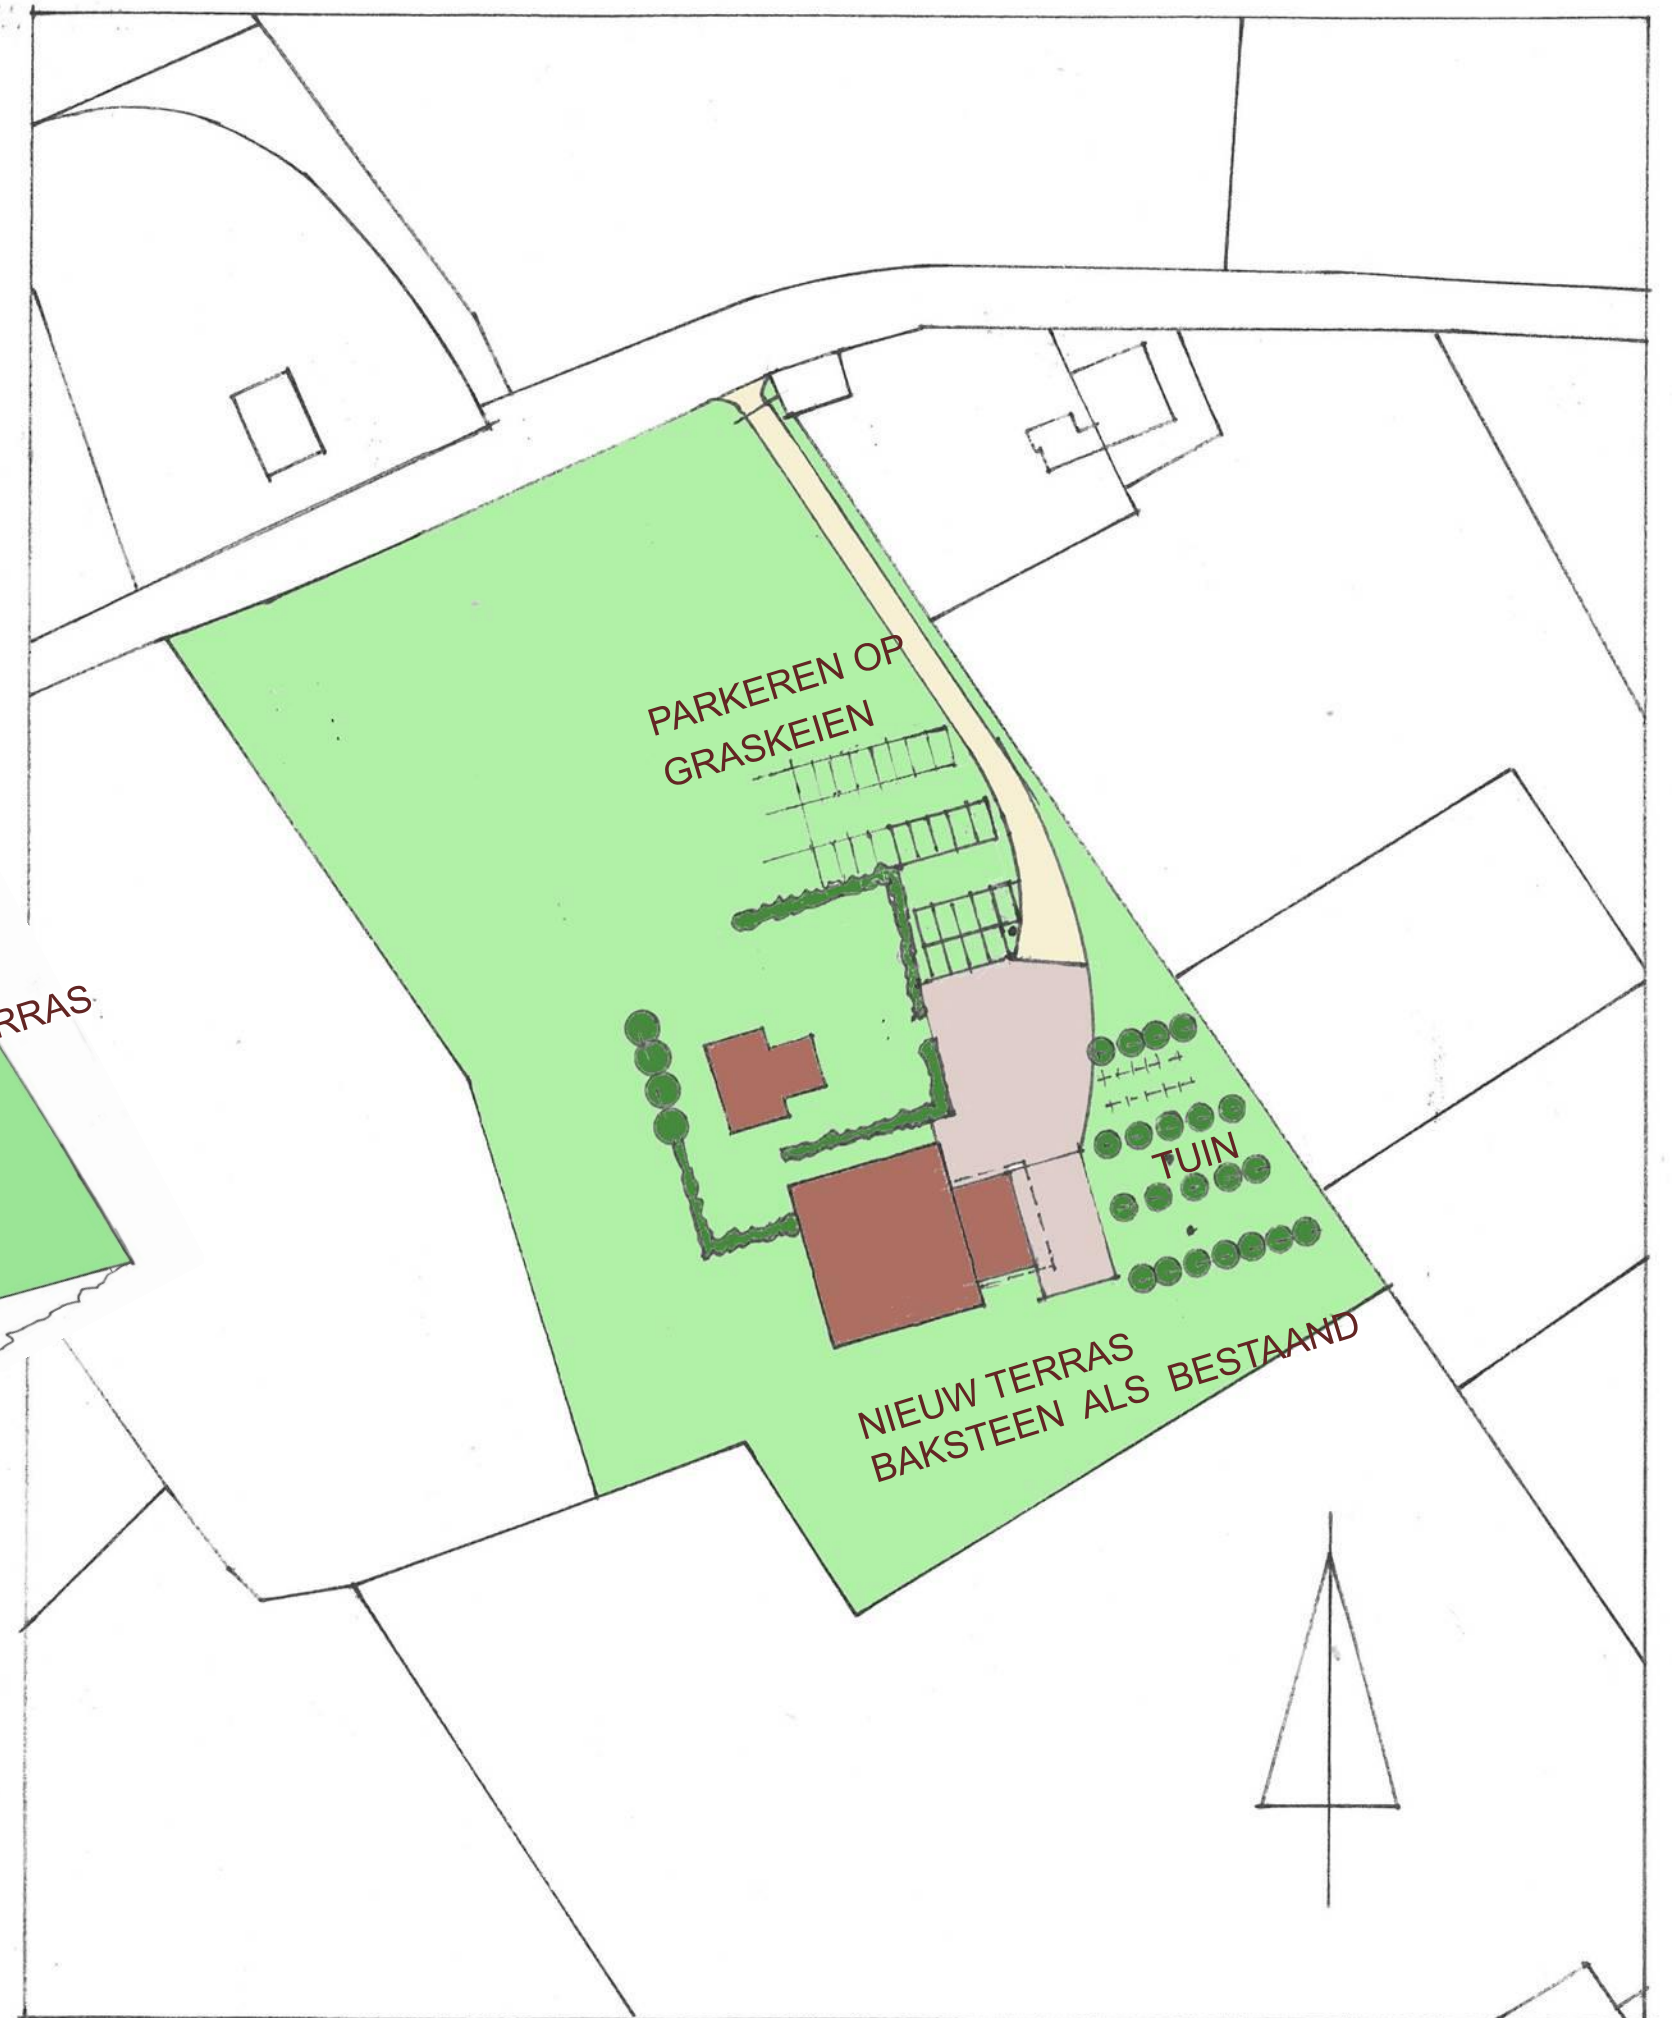


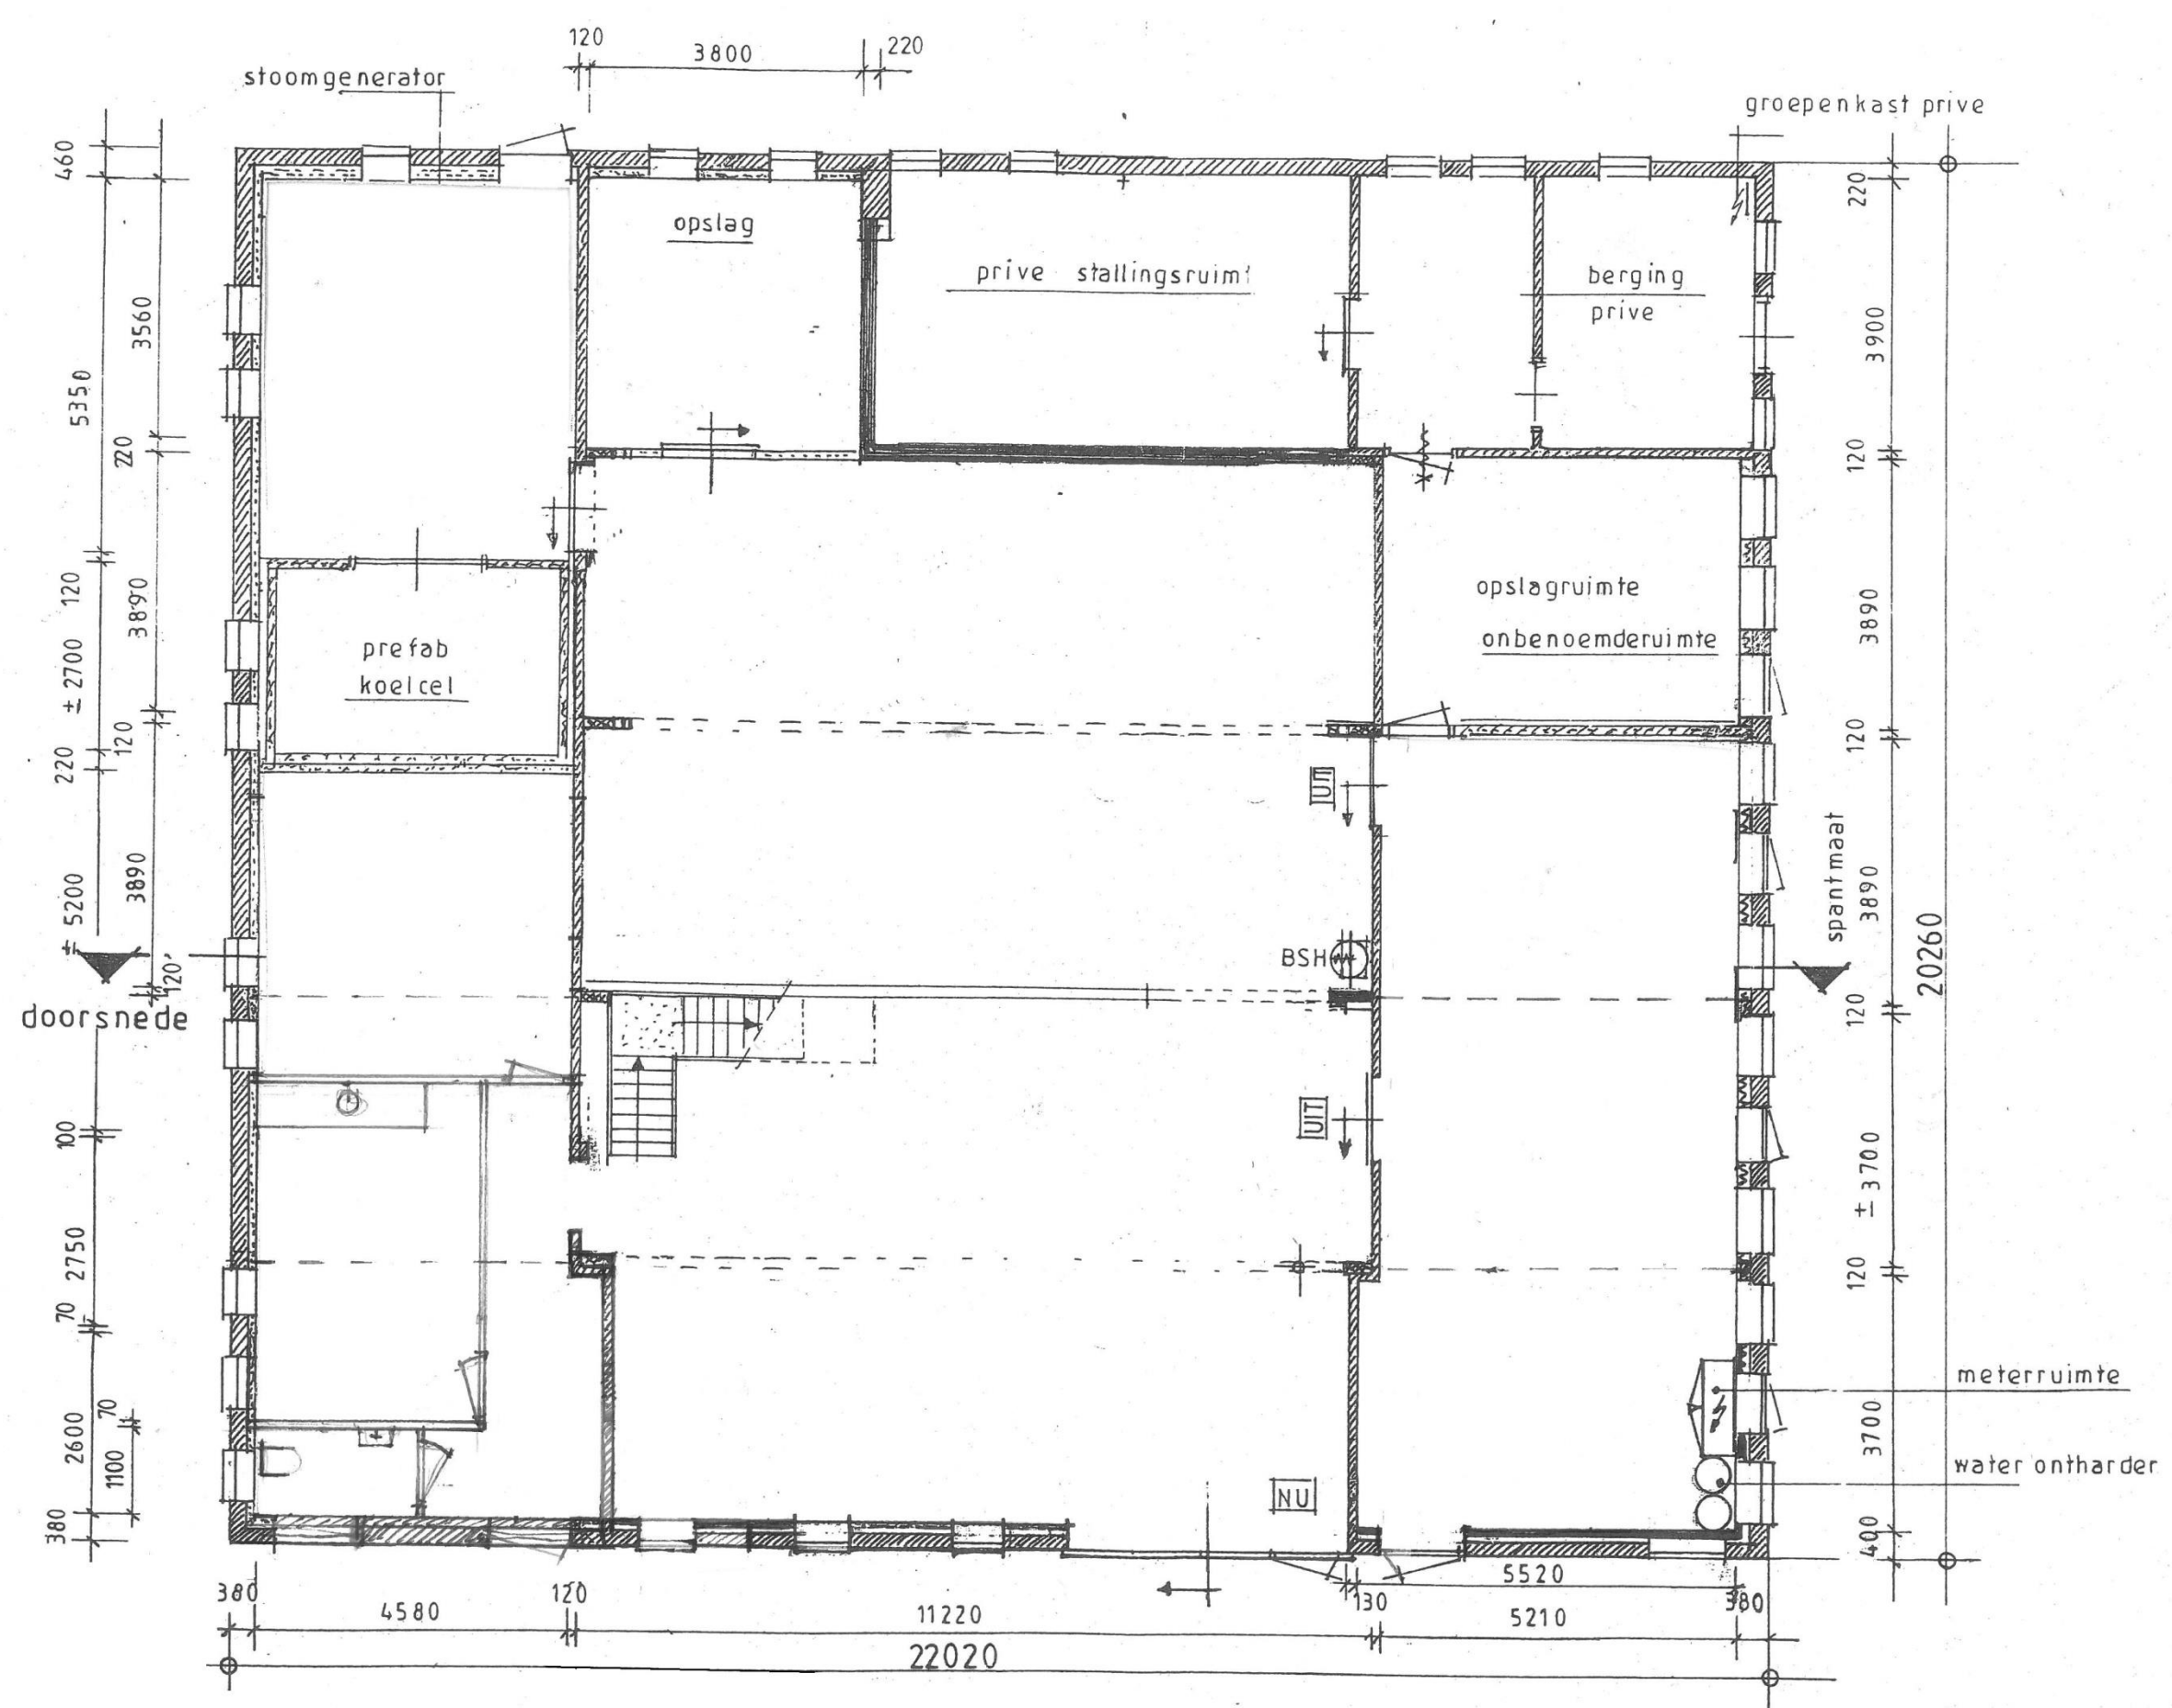

Beganegrand

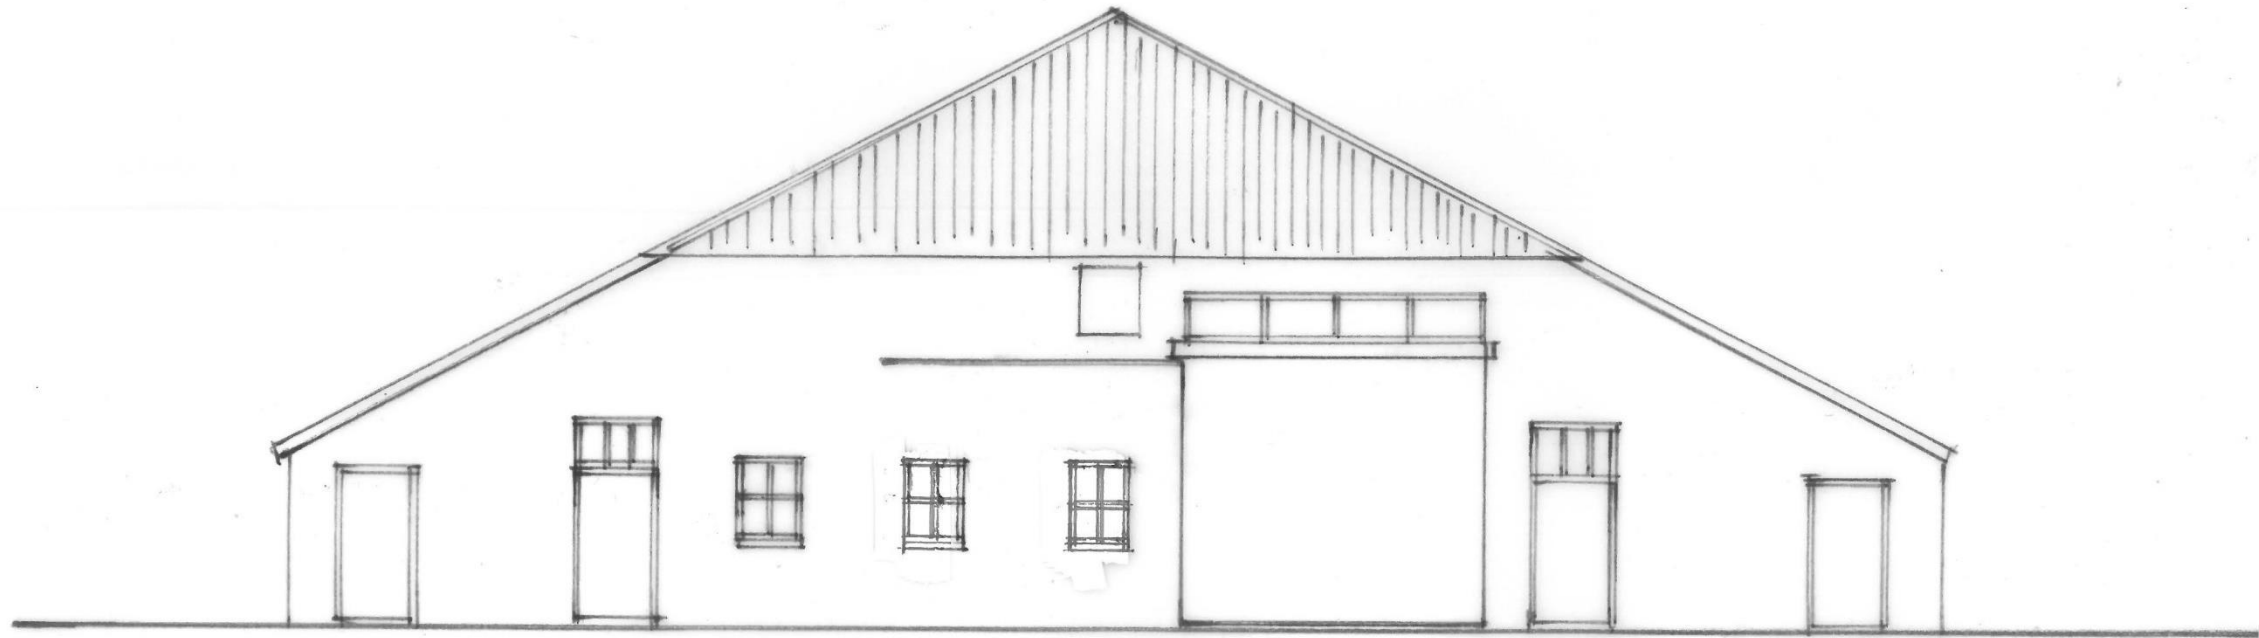

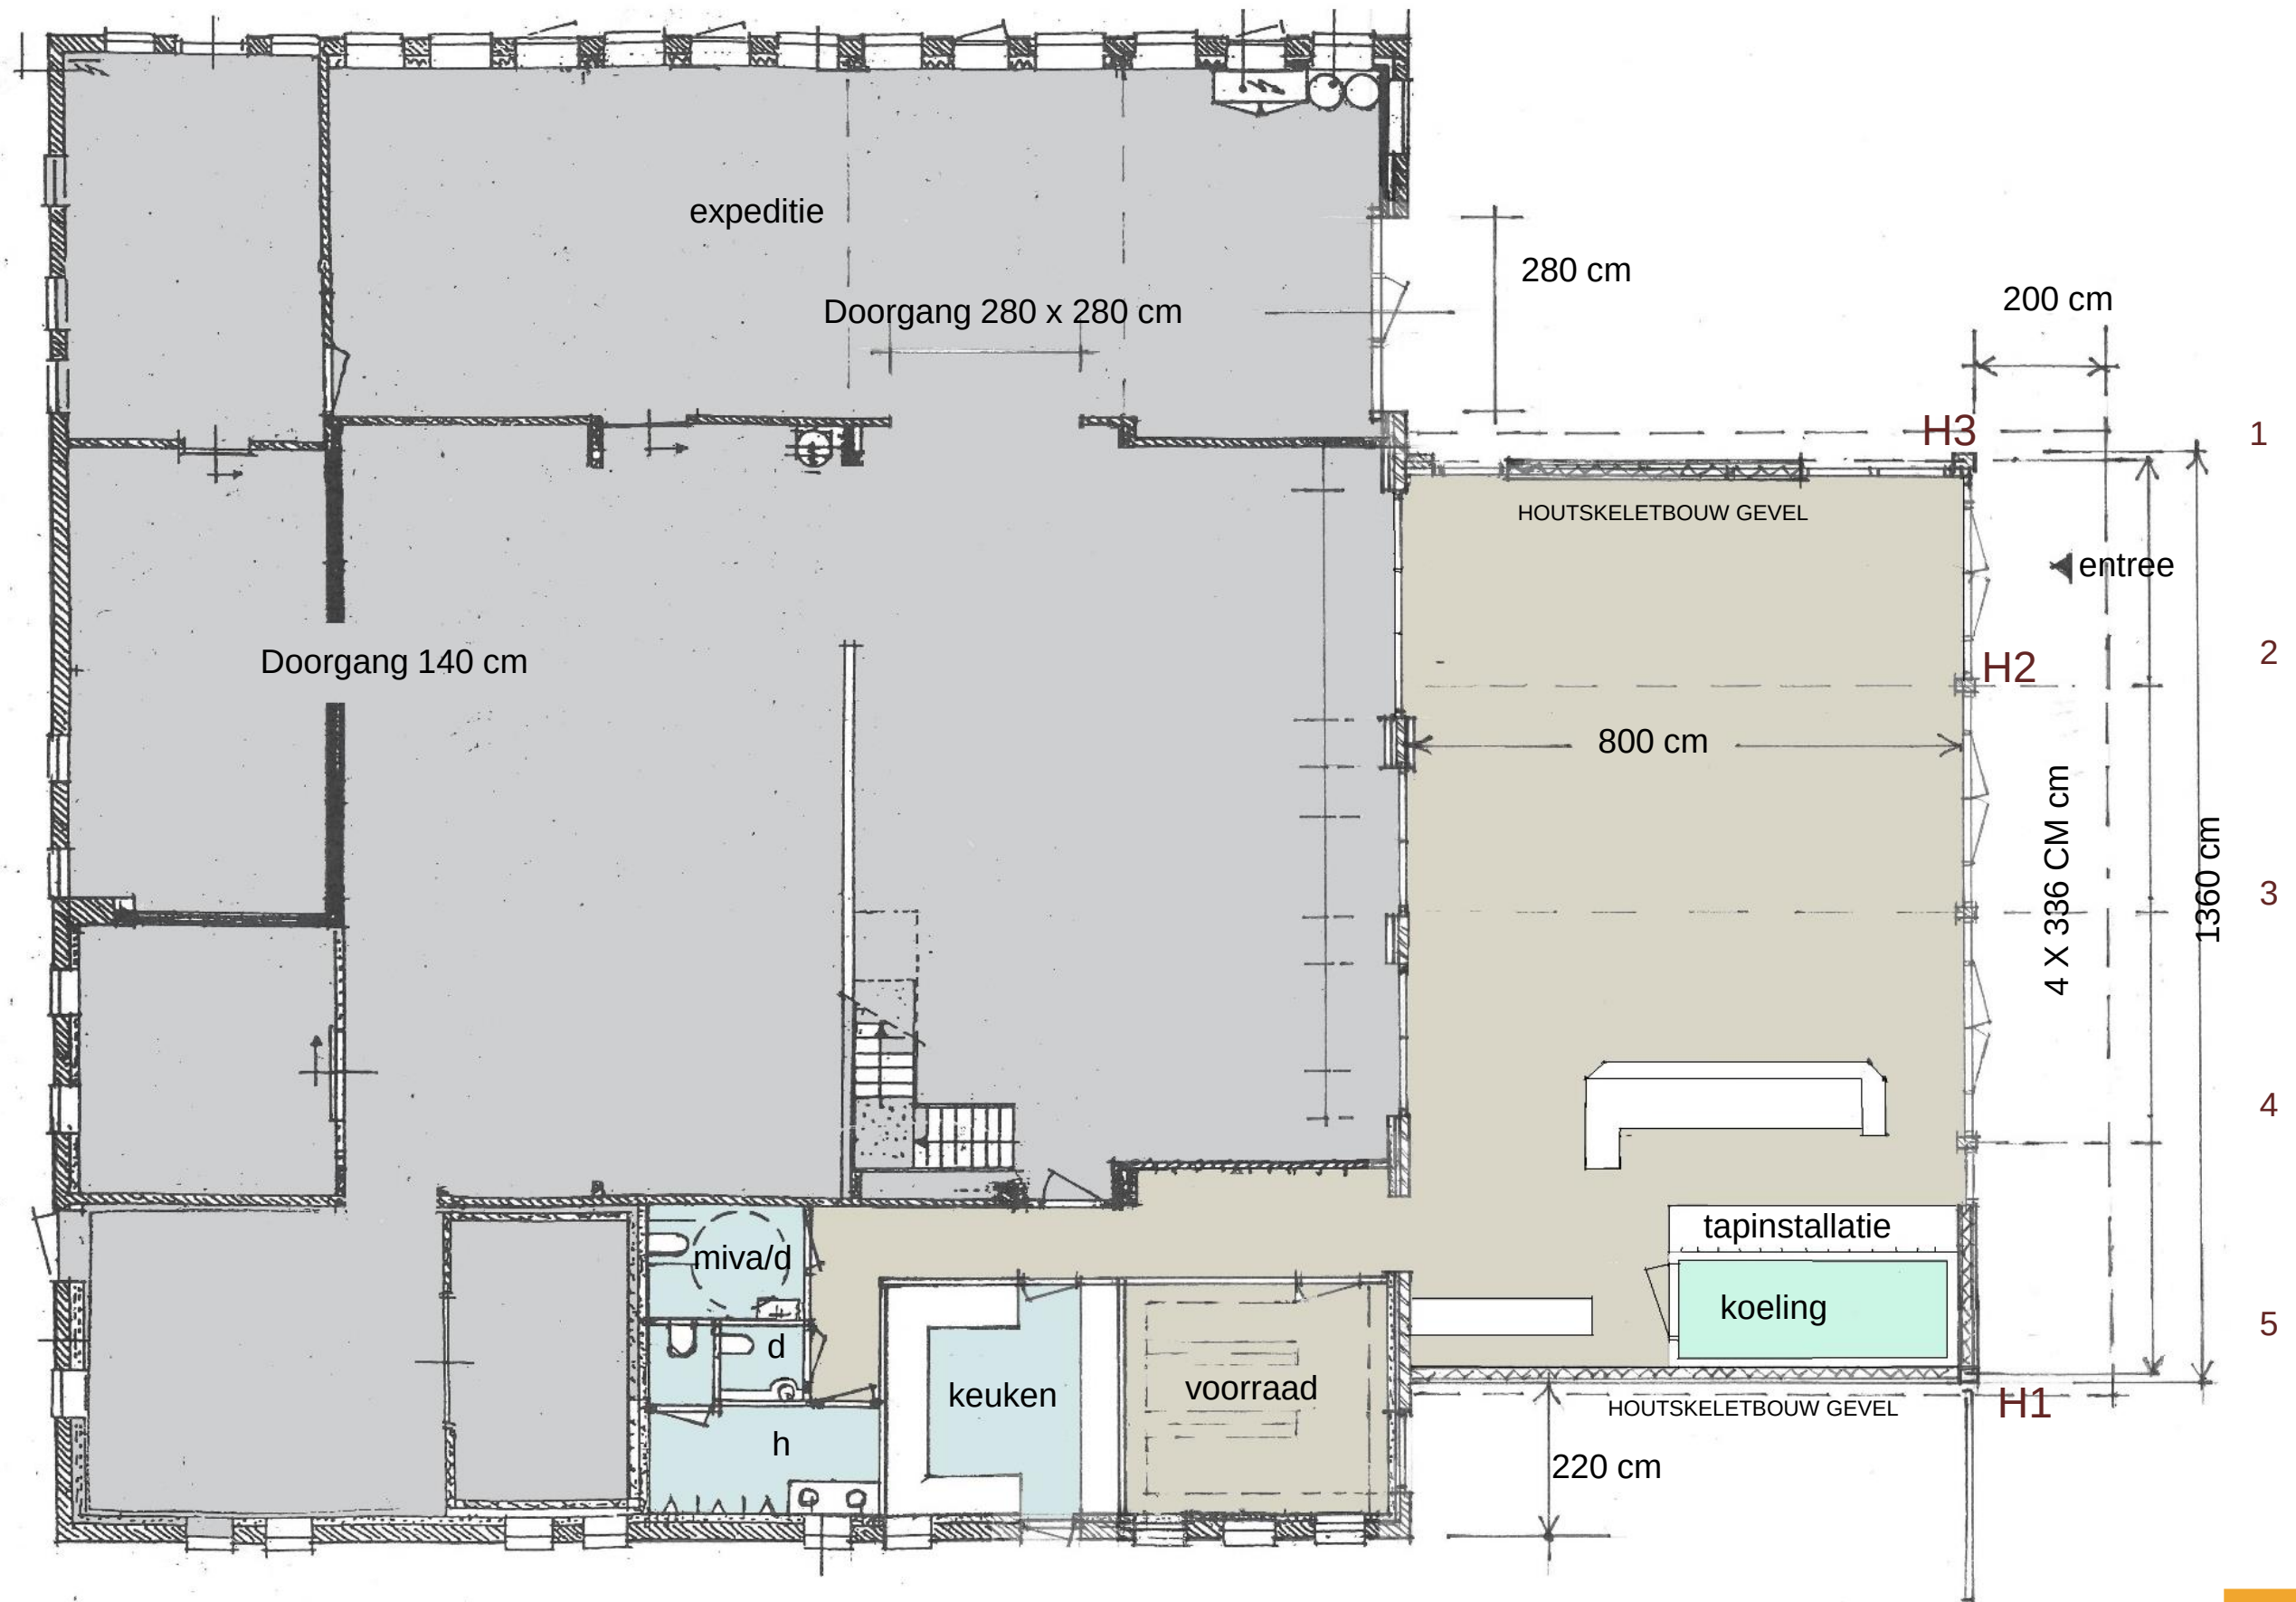

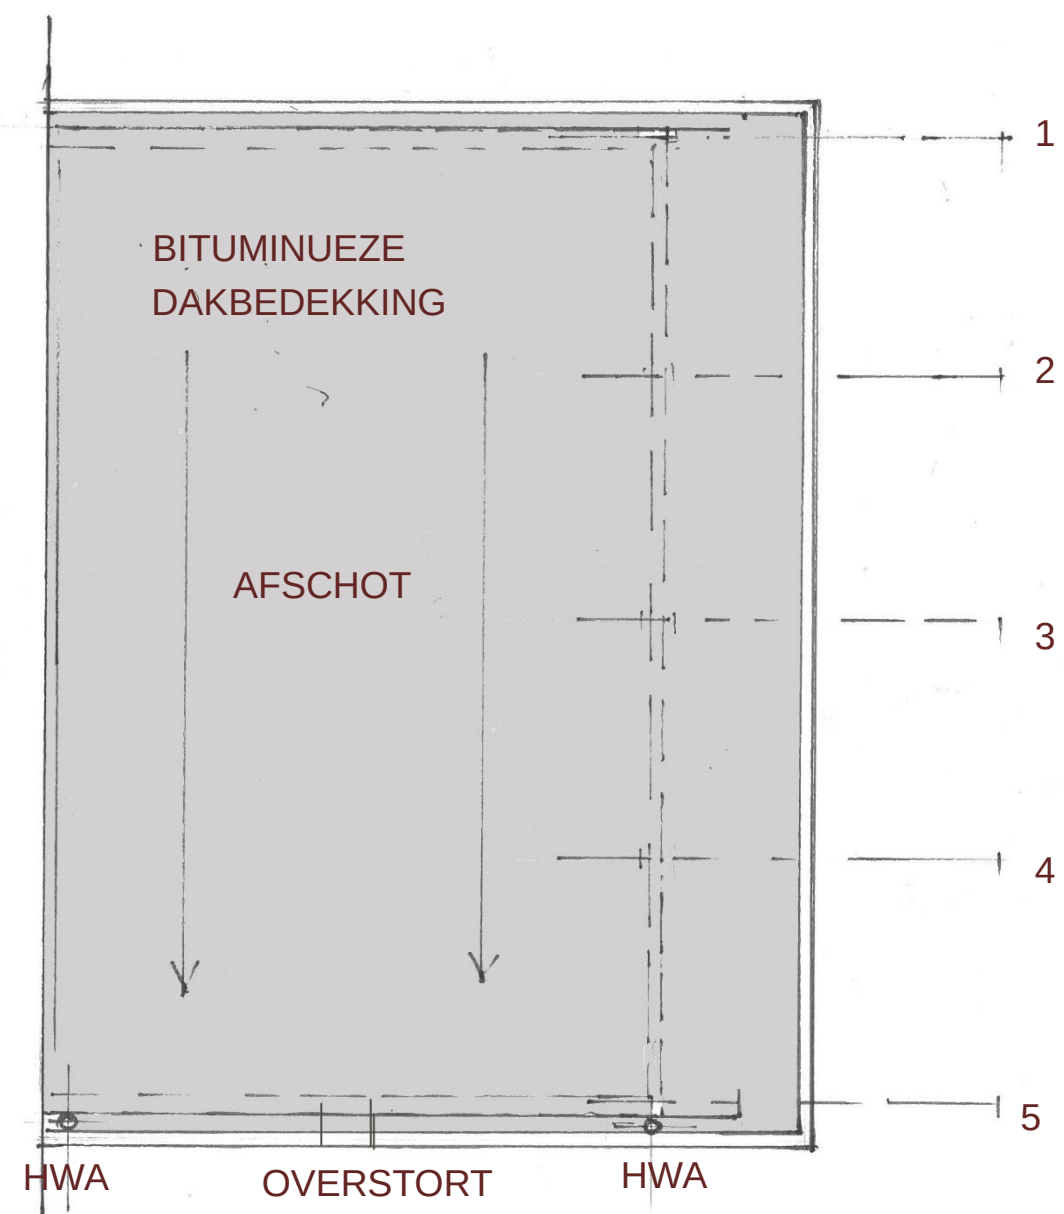




VOORGEVEL

MATERIALEN

Gevel slempen + keimen
 Spanten en schoren gelamineerd hout
 Dichte gevels Cape cod o.g. verticaal
 Kozijnen hout
 Glas HR ++
 Bestaande kozijnen wit en deuren antraciet
 Boeideel volkern
 Overheaddeur staal, geïsoleerd


KLEUREN


keim nr terrakleur
 hout naturel
 houtkleur
 antraciet
 houtkleur
 antraciet

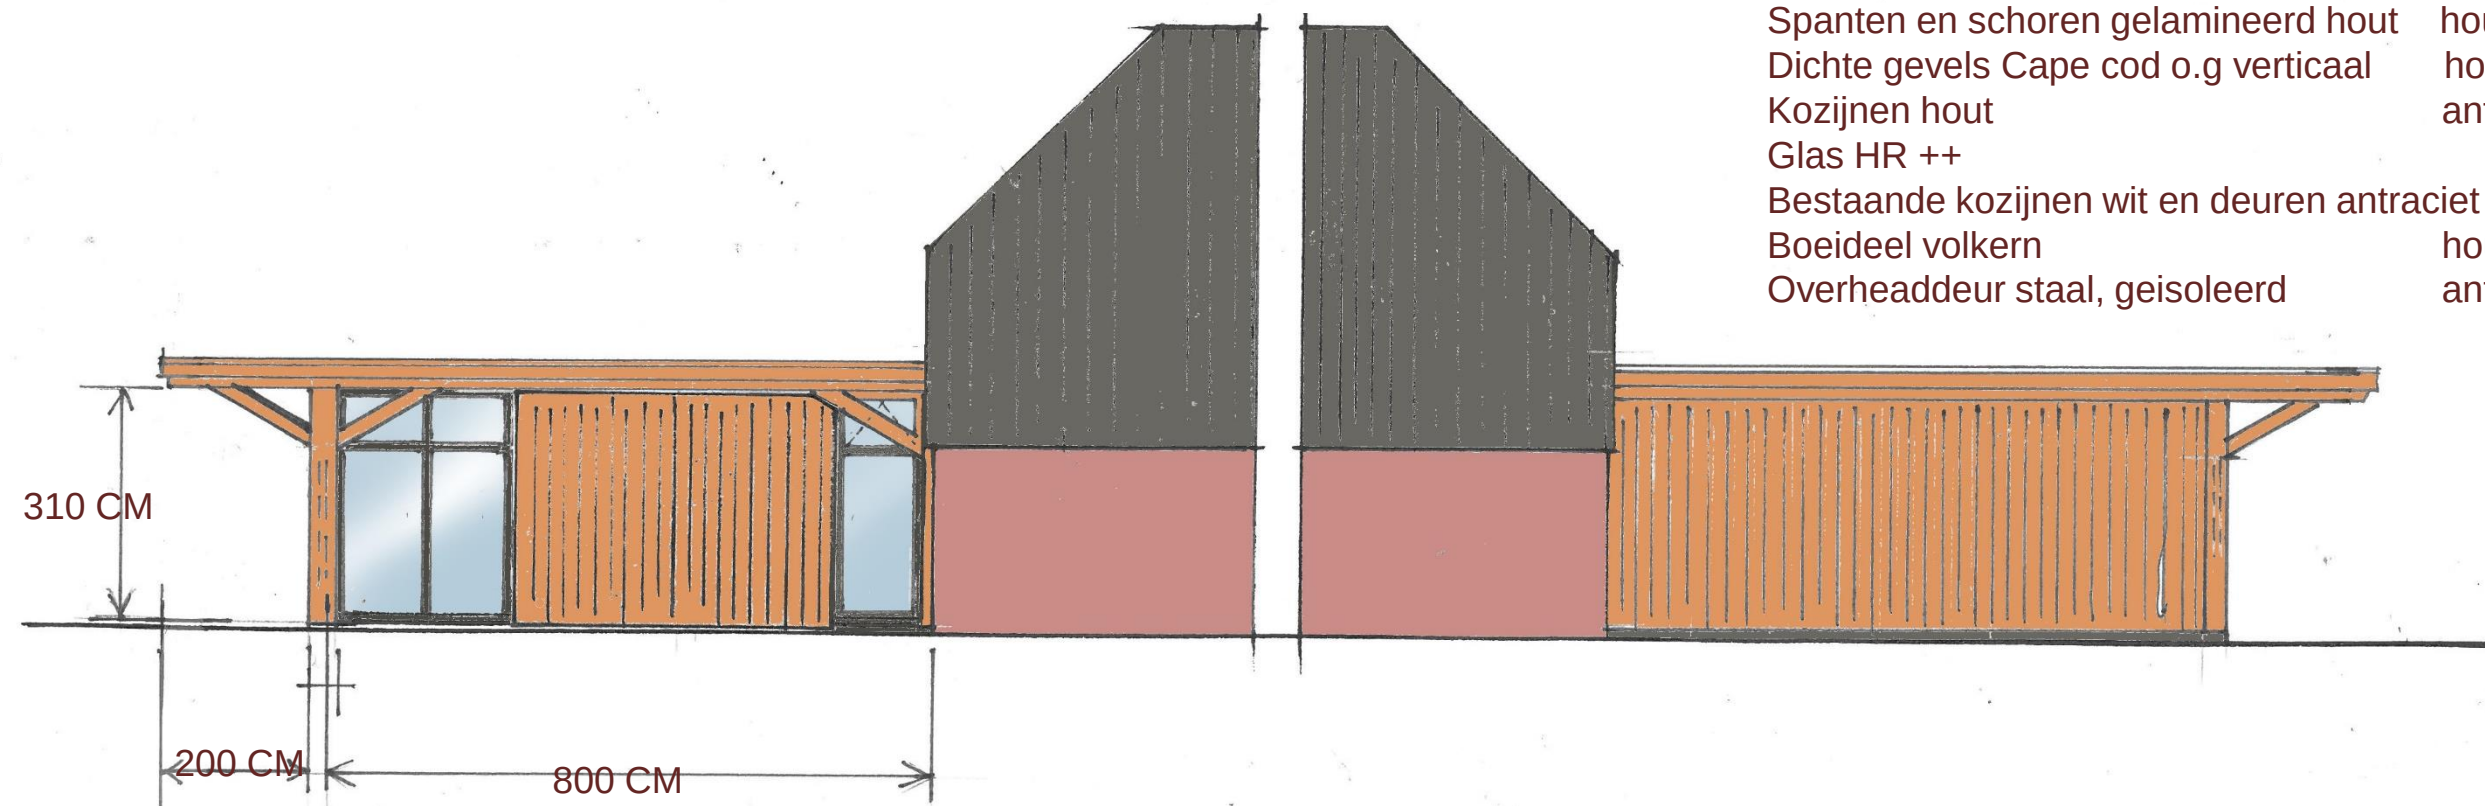


ZIJGEVEL RECHTS

ZIJGEVEL LINKS

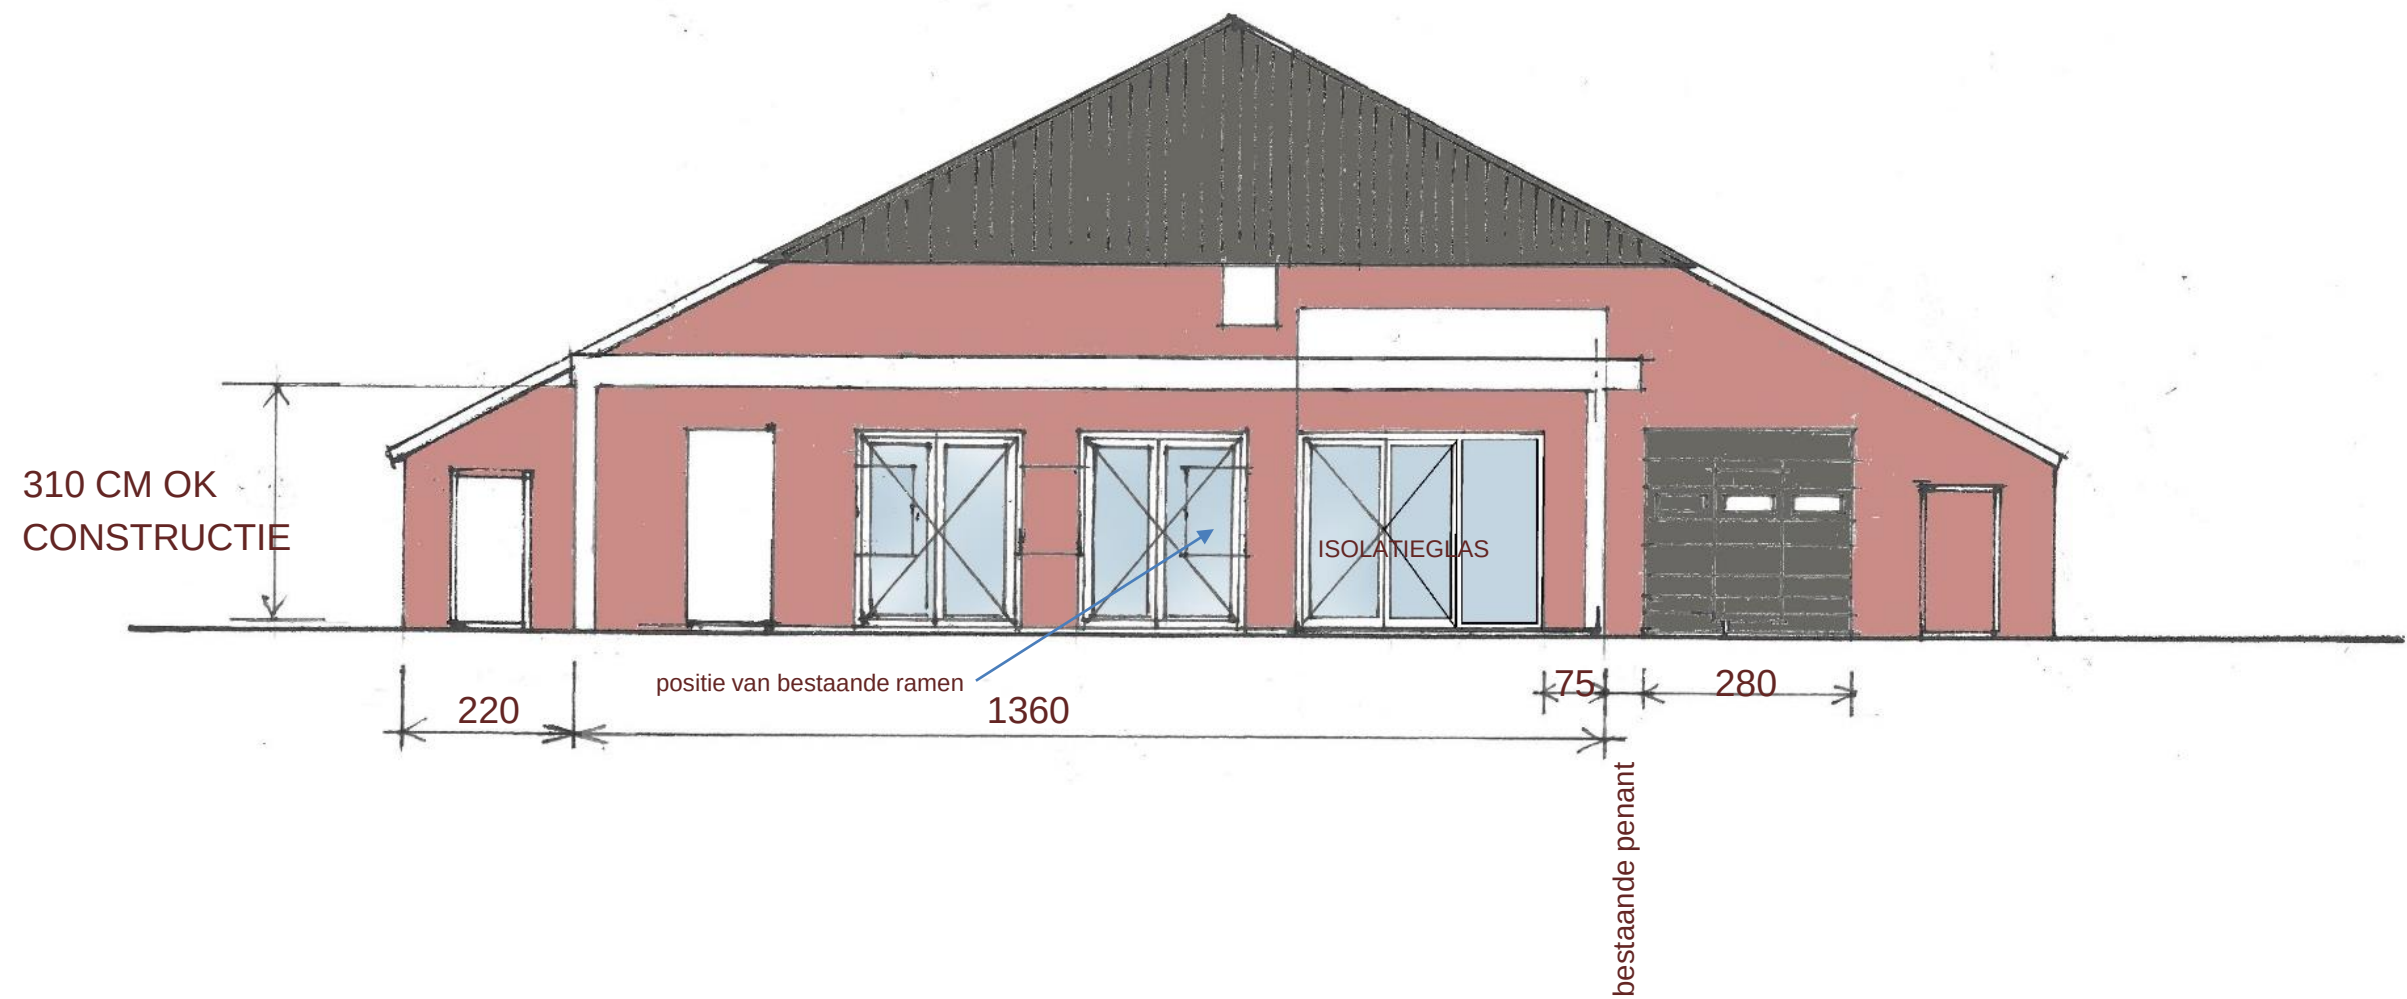

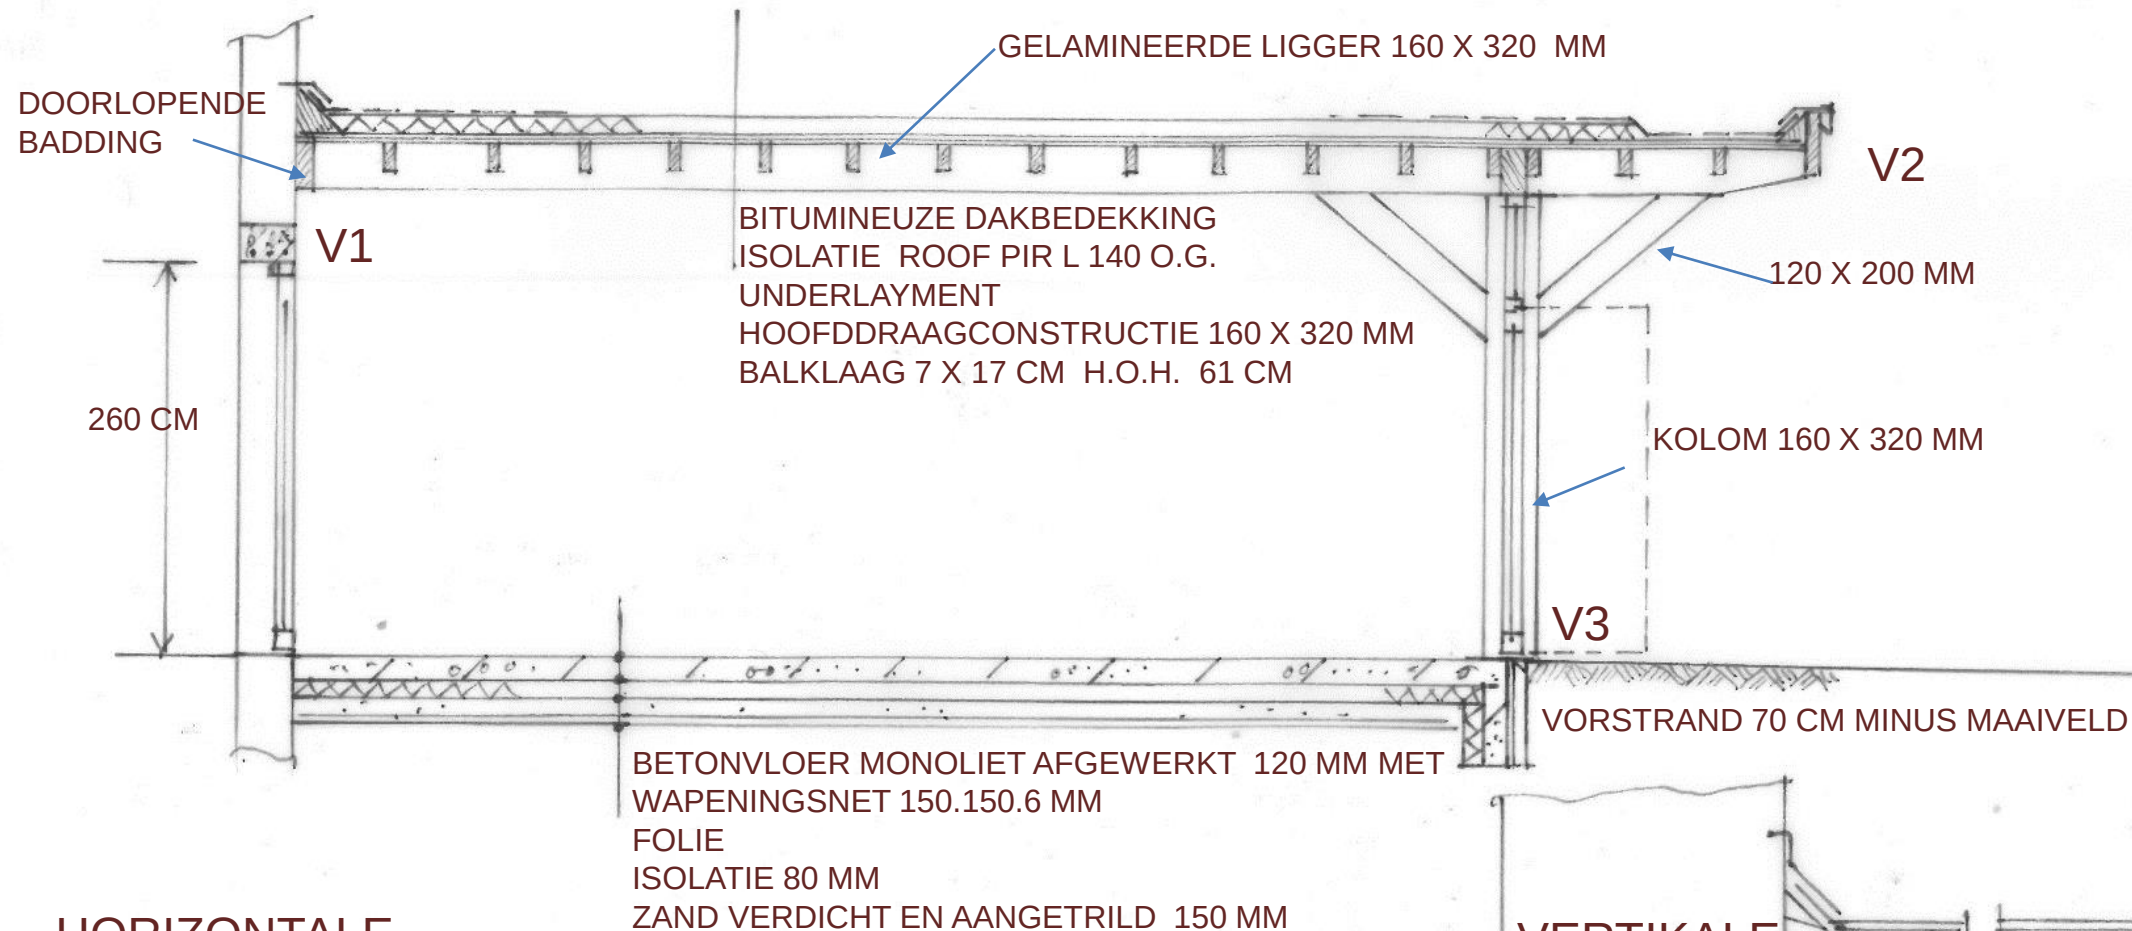

HORIZONTALE DETAILS

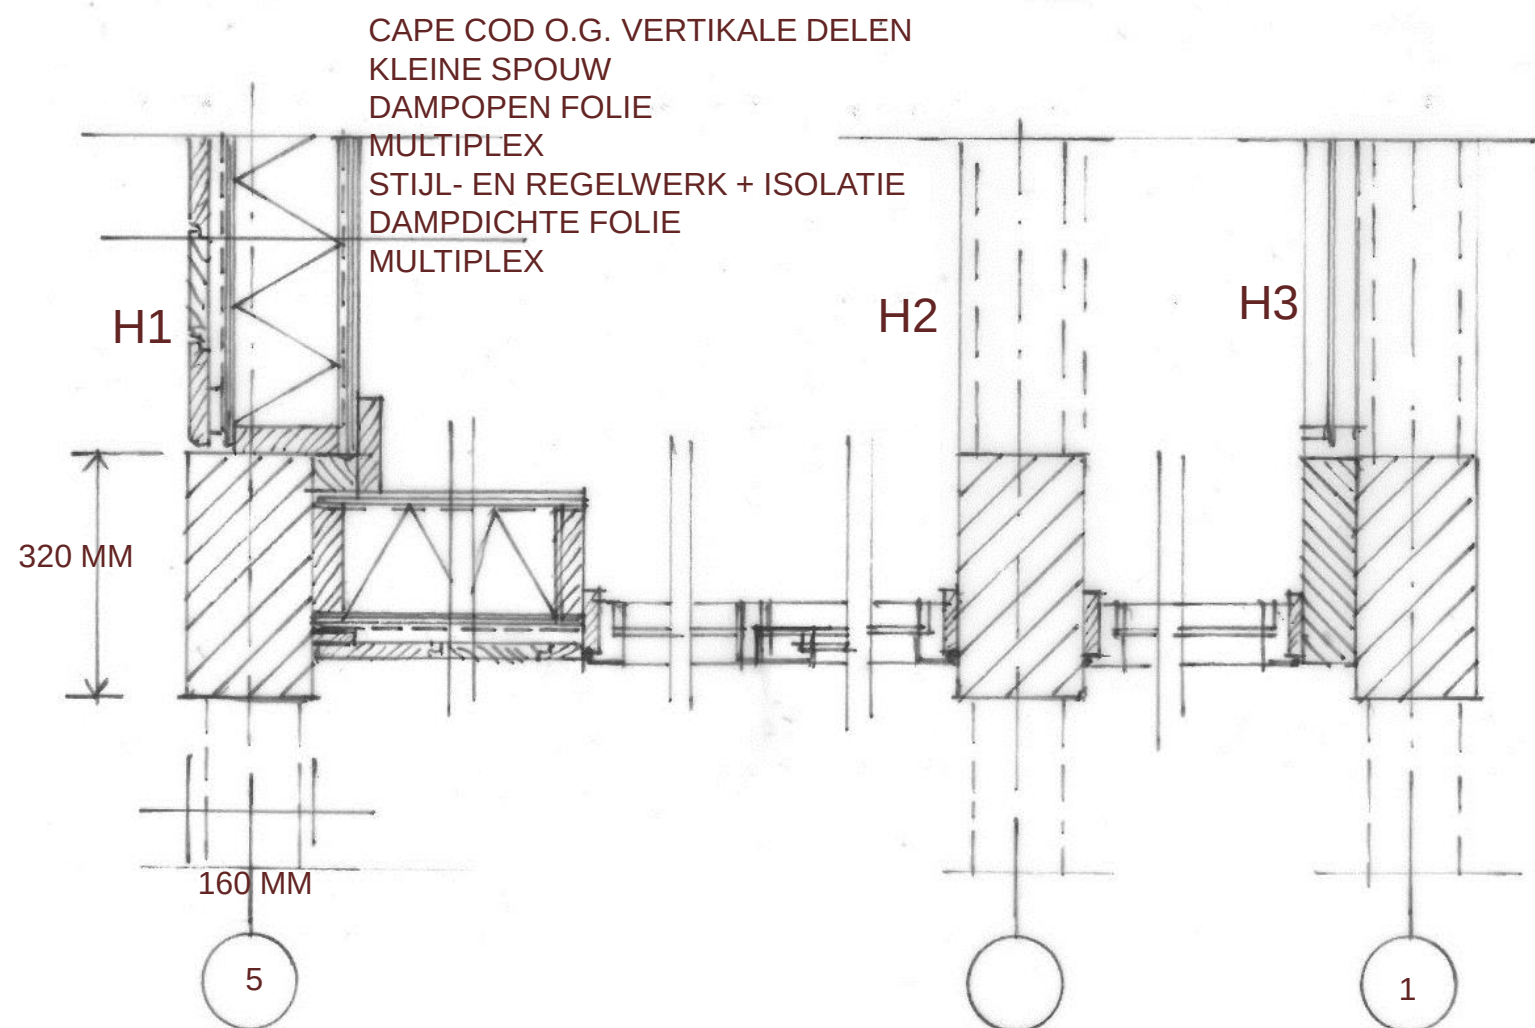

VERTIKALE DETAILS

