


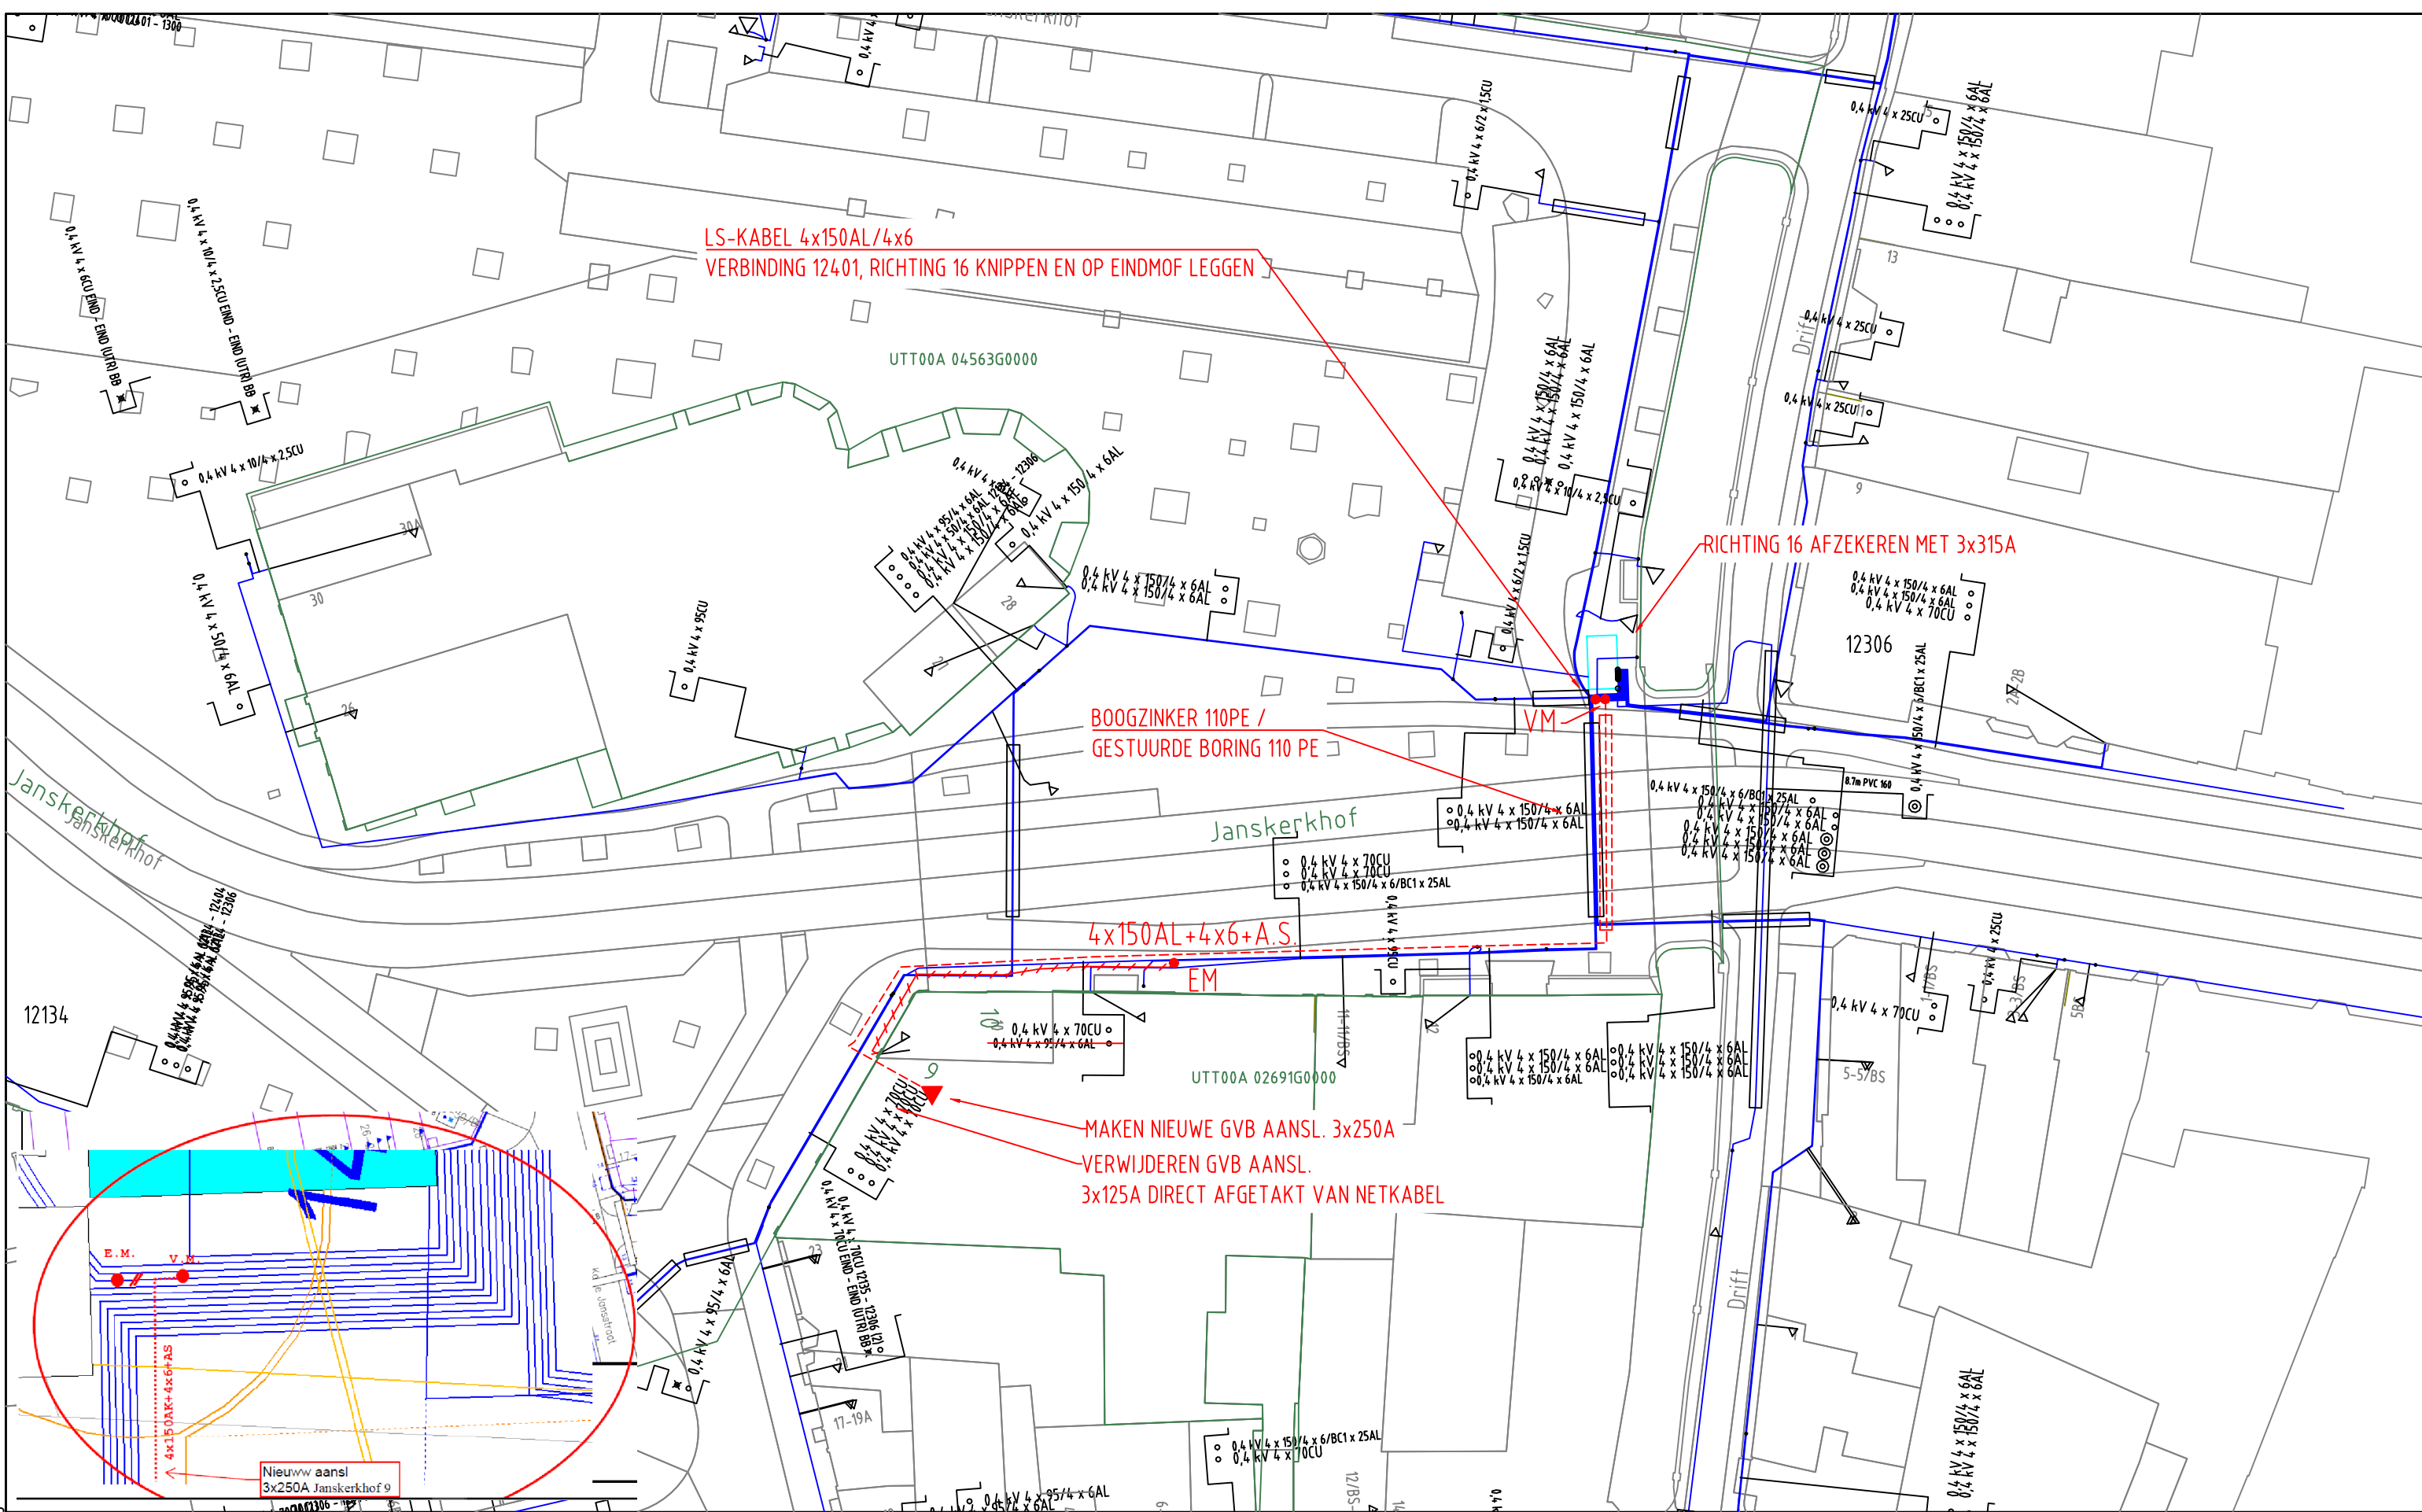

ELEKTRA NIEUW	LS-kast	Station	Leveringspunt	Laadpaal	OV mast		
	Mast bovengronds	Mof	Bescherming	Abc Tekst	Zinkerbord		
	---- Kabel nieuw	+++ Kabel te rijden	/// Kabel te rooien	/// Buiten Bedrijf	— Kadaster		
ELEKTRA BESTAAND	LS-kast	Station	Leveringspunt	OV mast	Mast bovengronds	Mof	Bescherming
	0,4 kV/OV	0,4 kV	OV	3 kV	6 kV	10/13 kV	
	23 kV	25 kV	50 kV	66 kV	150 kV		
	Buiten Bedrijf	Telecom	Aardkabel	Gelijkspanning			
Opmerkingen/Tracélengte;							
		20180202 Trace Elektra Janskerkhof 9 Utrecht				Wijz: #0	Get: M.S. Janssen
Formaat: A3		Detailontwerp/Vergunning E				Datum: 2-2-2018	Gec: M.S. Janssen
Schaal: 1:500						Project: 930000073565 KGK Aanvraag	
Volgend bladnr:						Ordernr: 50136068	
						Documentnr: 20180202-0000-008	
						Status: Vrij voor uitvoering	Bladnr: 008