



# Afmetingen fundering / Dimensions foundations

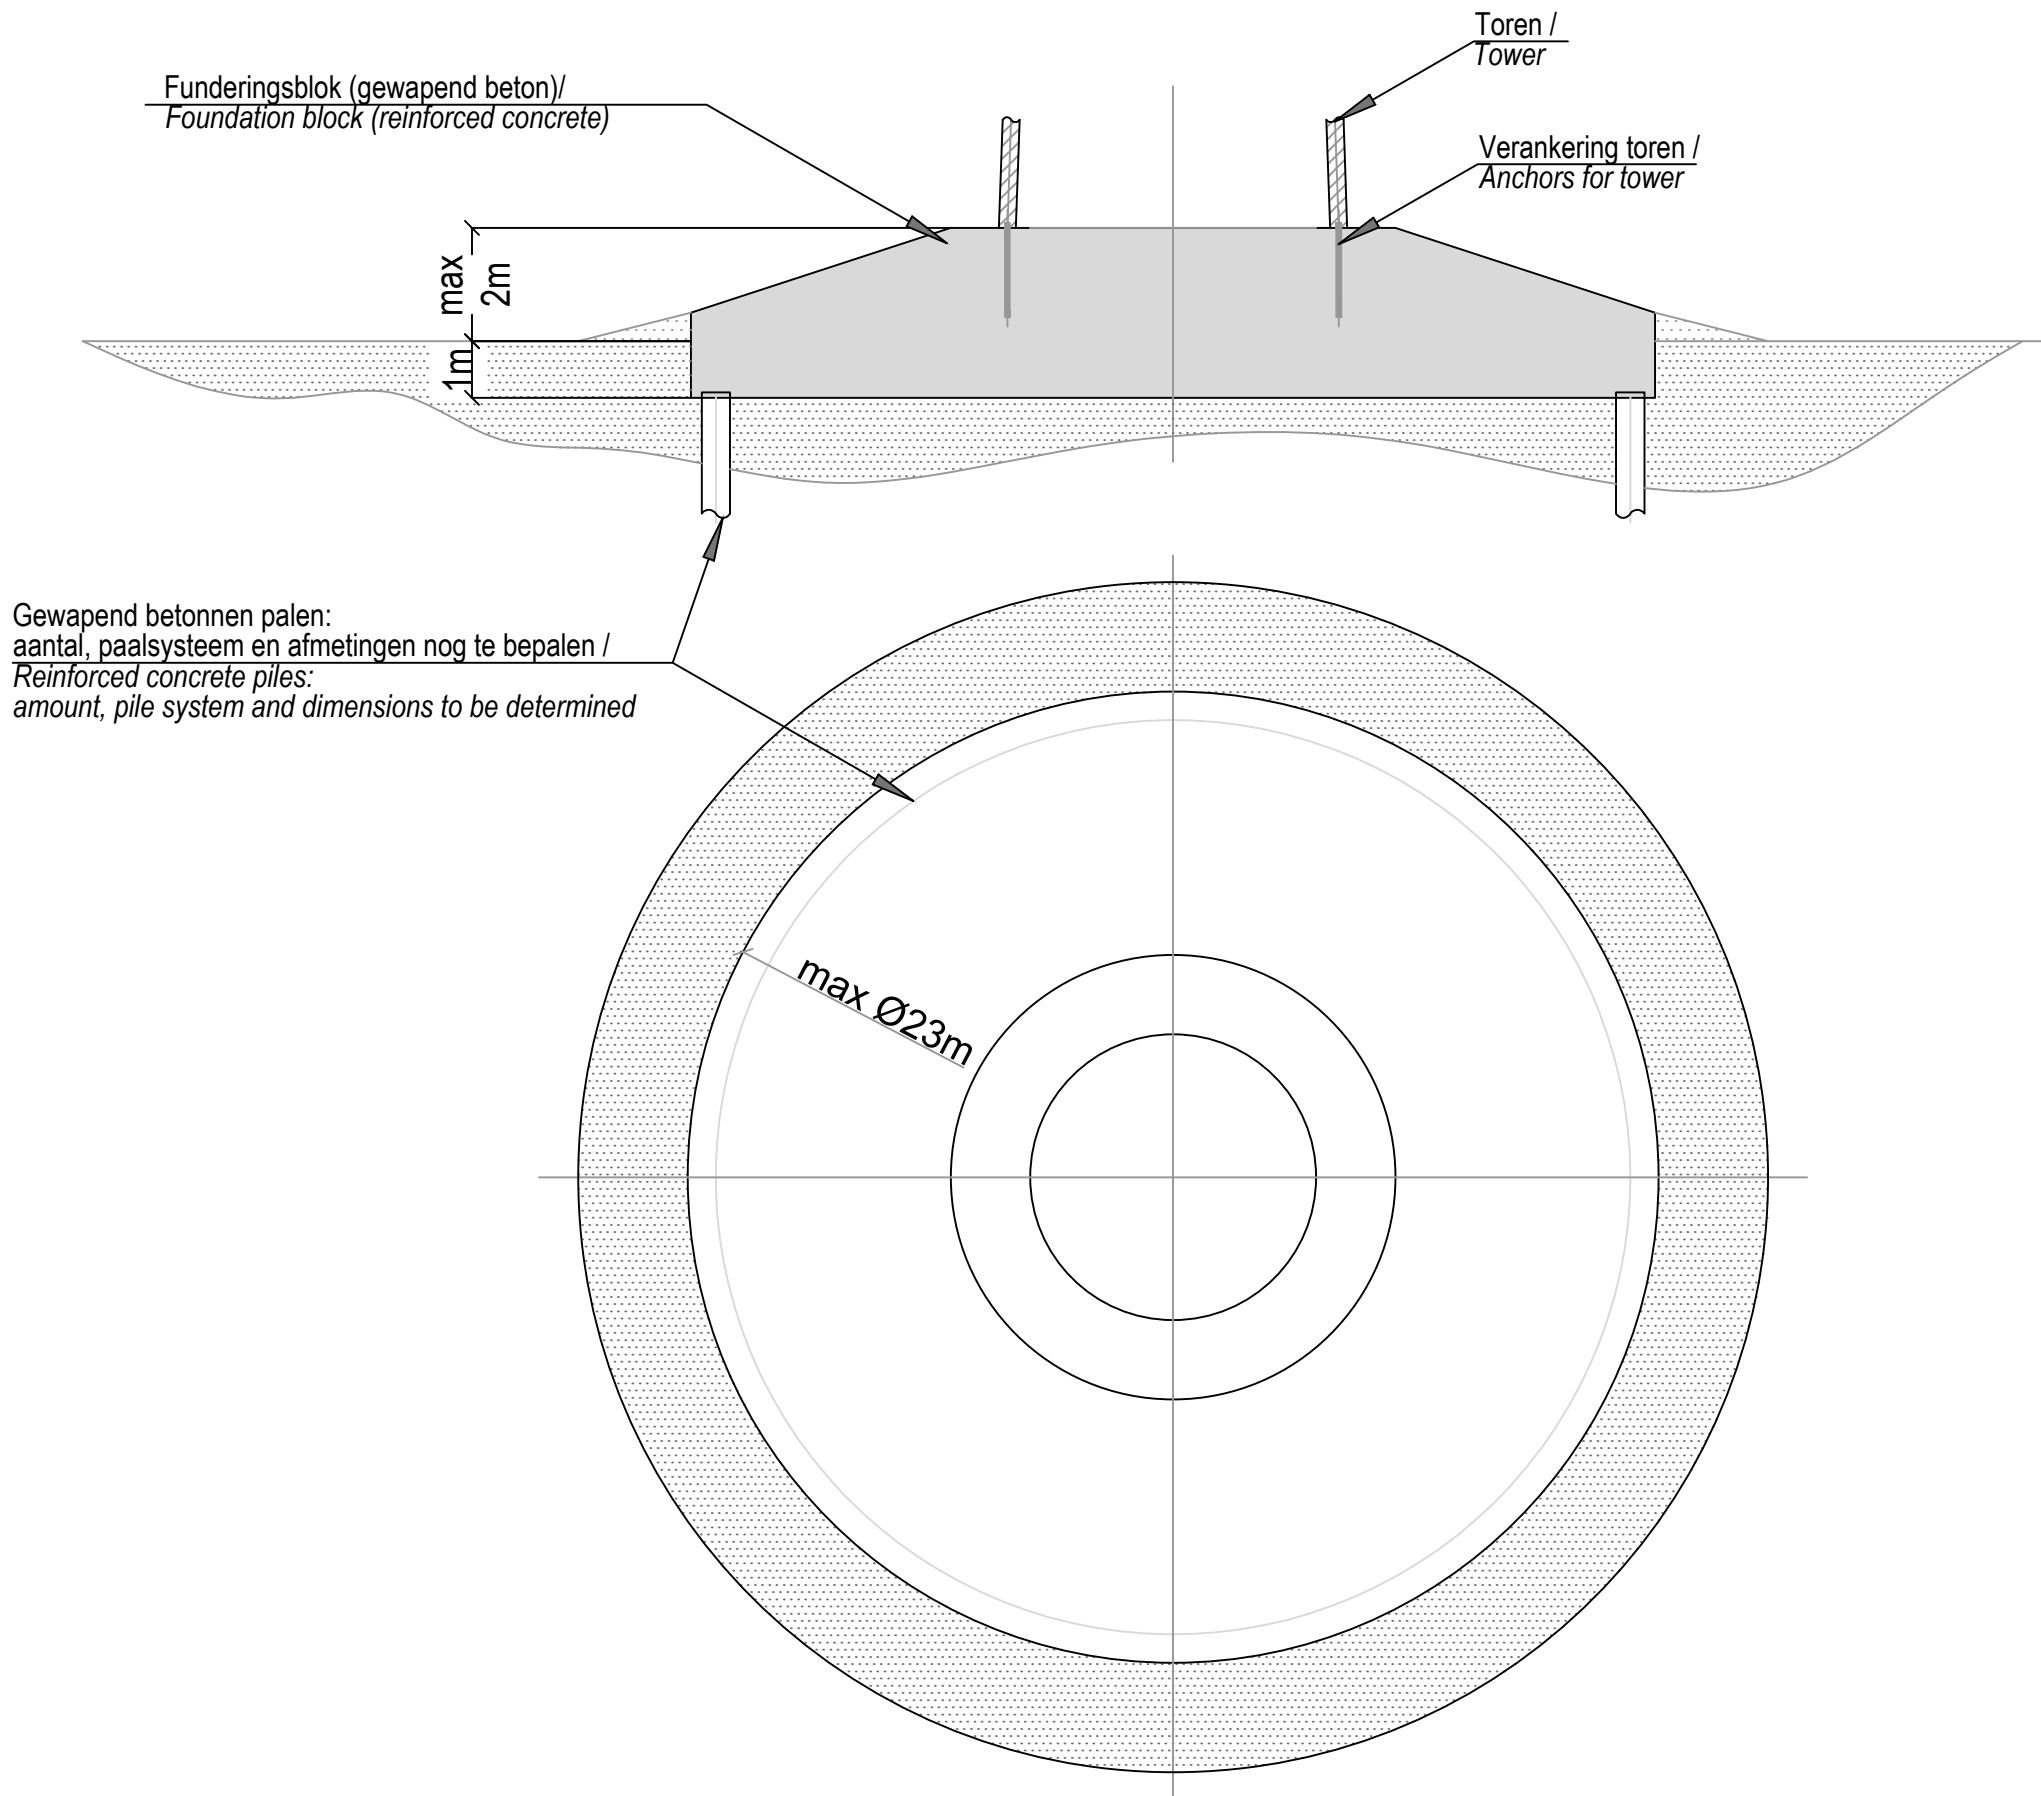

05	23.11.2017.	FOR PERMITS	KJ	JB
REV.	DATE/DATUM	STATUS/STATUS	GETEKEND/DRAWN	GOEDGEKEURD/APPR.
Windpark Egchelse Heide				
TITLE <b>Principle ontwerp fundering/ Principle design of foundation</b>				
PROJECT	Windpark Egchelse Heide		SITE	Egchelse
SCHAAL/SCALE	NTS		DOC. NO.	WEH01.CT.06
FORMAT/SIZE	A3			
Deze tekening is eigendom van Windpark Egchelse Heide en mag niet worden gebruikt, gereproduceerd of beschikbaar gesteld aan derden zonder schriftelijke toestemming. / This drawing is the property of Windpark Egchelse Heide and may not be used, reproduced or made available to third parties without written consent.				