


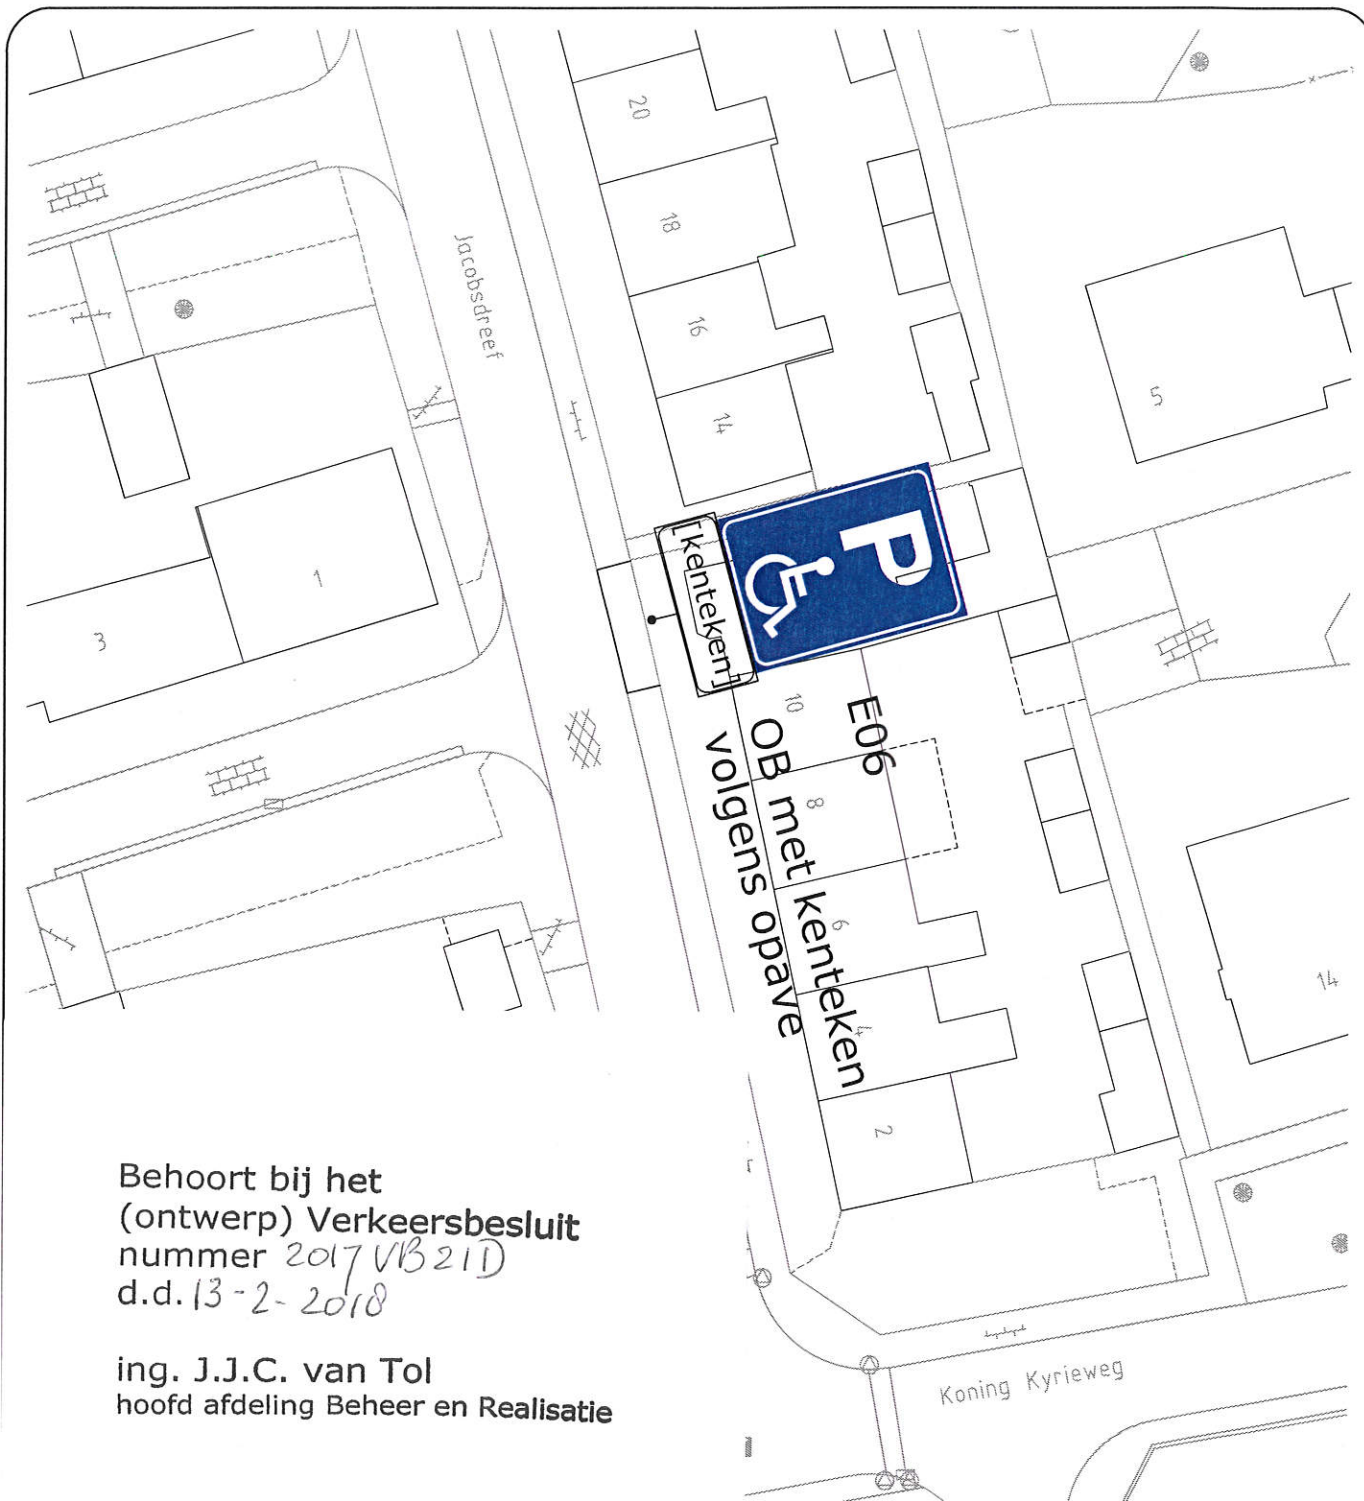

Behoort bij het
(ontwerp) Verkeersbesluit
nummer 2017VB21D
d.d. 13-2-2018

ing. J.J.C. van Tol
hoofd afdeling Beheer en Realisatie

Veldhoven

Afdeling Beheer en Realisatie
Cluster Planvorming

project: Verkeersbesluit 2017VB21
Aanwijzing gehandicapten-
parkeerplaats op kenteken

getekend: P. Soons
datum : 12-12-2017
projectl : P. Konings
gewijzigd:
akkoord : -

schaal : 1:400 formaat A4 afmeting: 297x210 mm

boekingsnr: besteksnr: projectnr :

tek. no. : T2017-225

bladnr. : 1 van 1 versie :

alle maten in meters, peilen in meters t.o.v. NAP, diameters
en materialen in millimeters, tenzij anders aangegeven

gemeente Veldhoven, bezoekadres: meiveld 1 5501 KA Veldhoven
postadres: postbus 10101 5500 GA Veldhoven

filenaam: 2017VB21-Invallidenparkeren Jacobsdreef.dwg

© Auteursrecht voorbehouden