


Behoort bij het
(ontwerp) Verkeersbesluit
nummer 2017 VB24 D
d.d. 13-2-2018

ing. J.J.C. van Tol
hoofd afdeling Beheer en Realisatie

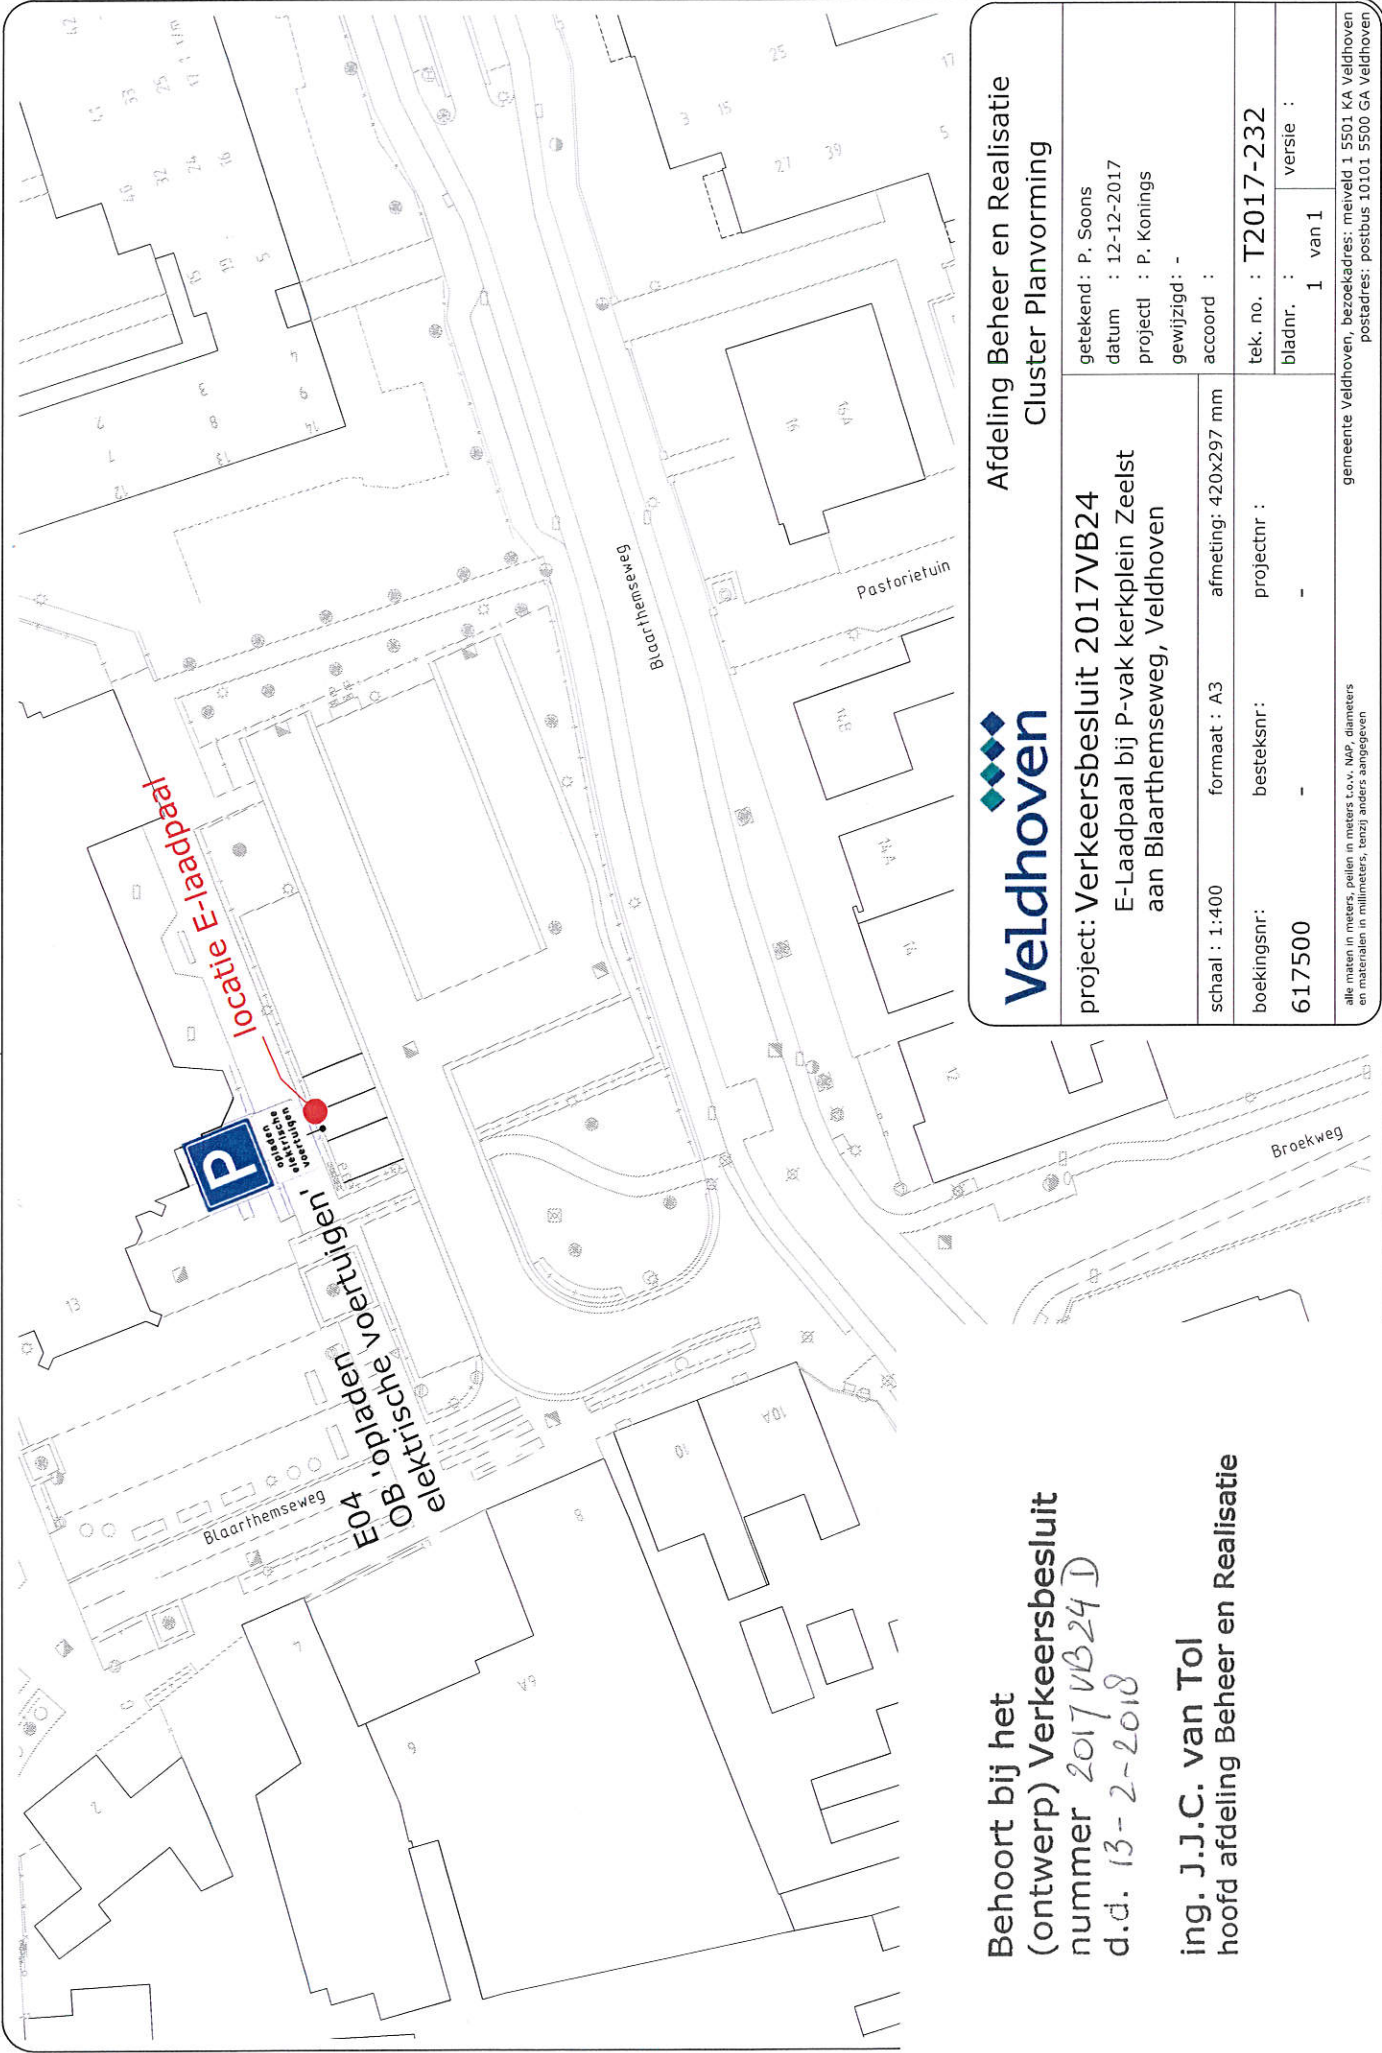

Afdeling Beheer en Realisatie
Cluster Planvorming

project: Verkeersbesluit 2017VB24 E-Laadpaal bij P-vak kerkplein Zeelst aan Blaarthemseweg, Veldhoven		getekend: P. Soons
schaal: 1:400		datum: 12-12-2017
boekingsnr: 617500		projectl: P. Konings
besteksnr: -		gewijzigd: -
afmeting: 420x297 mm		accoord: -
projectnr: -		tek. no.: T2017-232
-		bladnr.: 1 van 1
-		versie: -

gemeente Veldhoven, bezoekadres: meiveld 1 5501 KA Veldhoven
postadres: postbus 10101 5500 GA Veldhoven