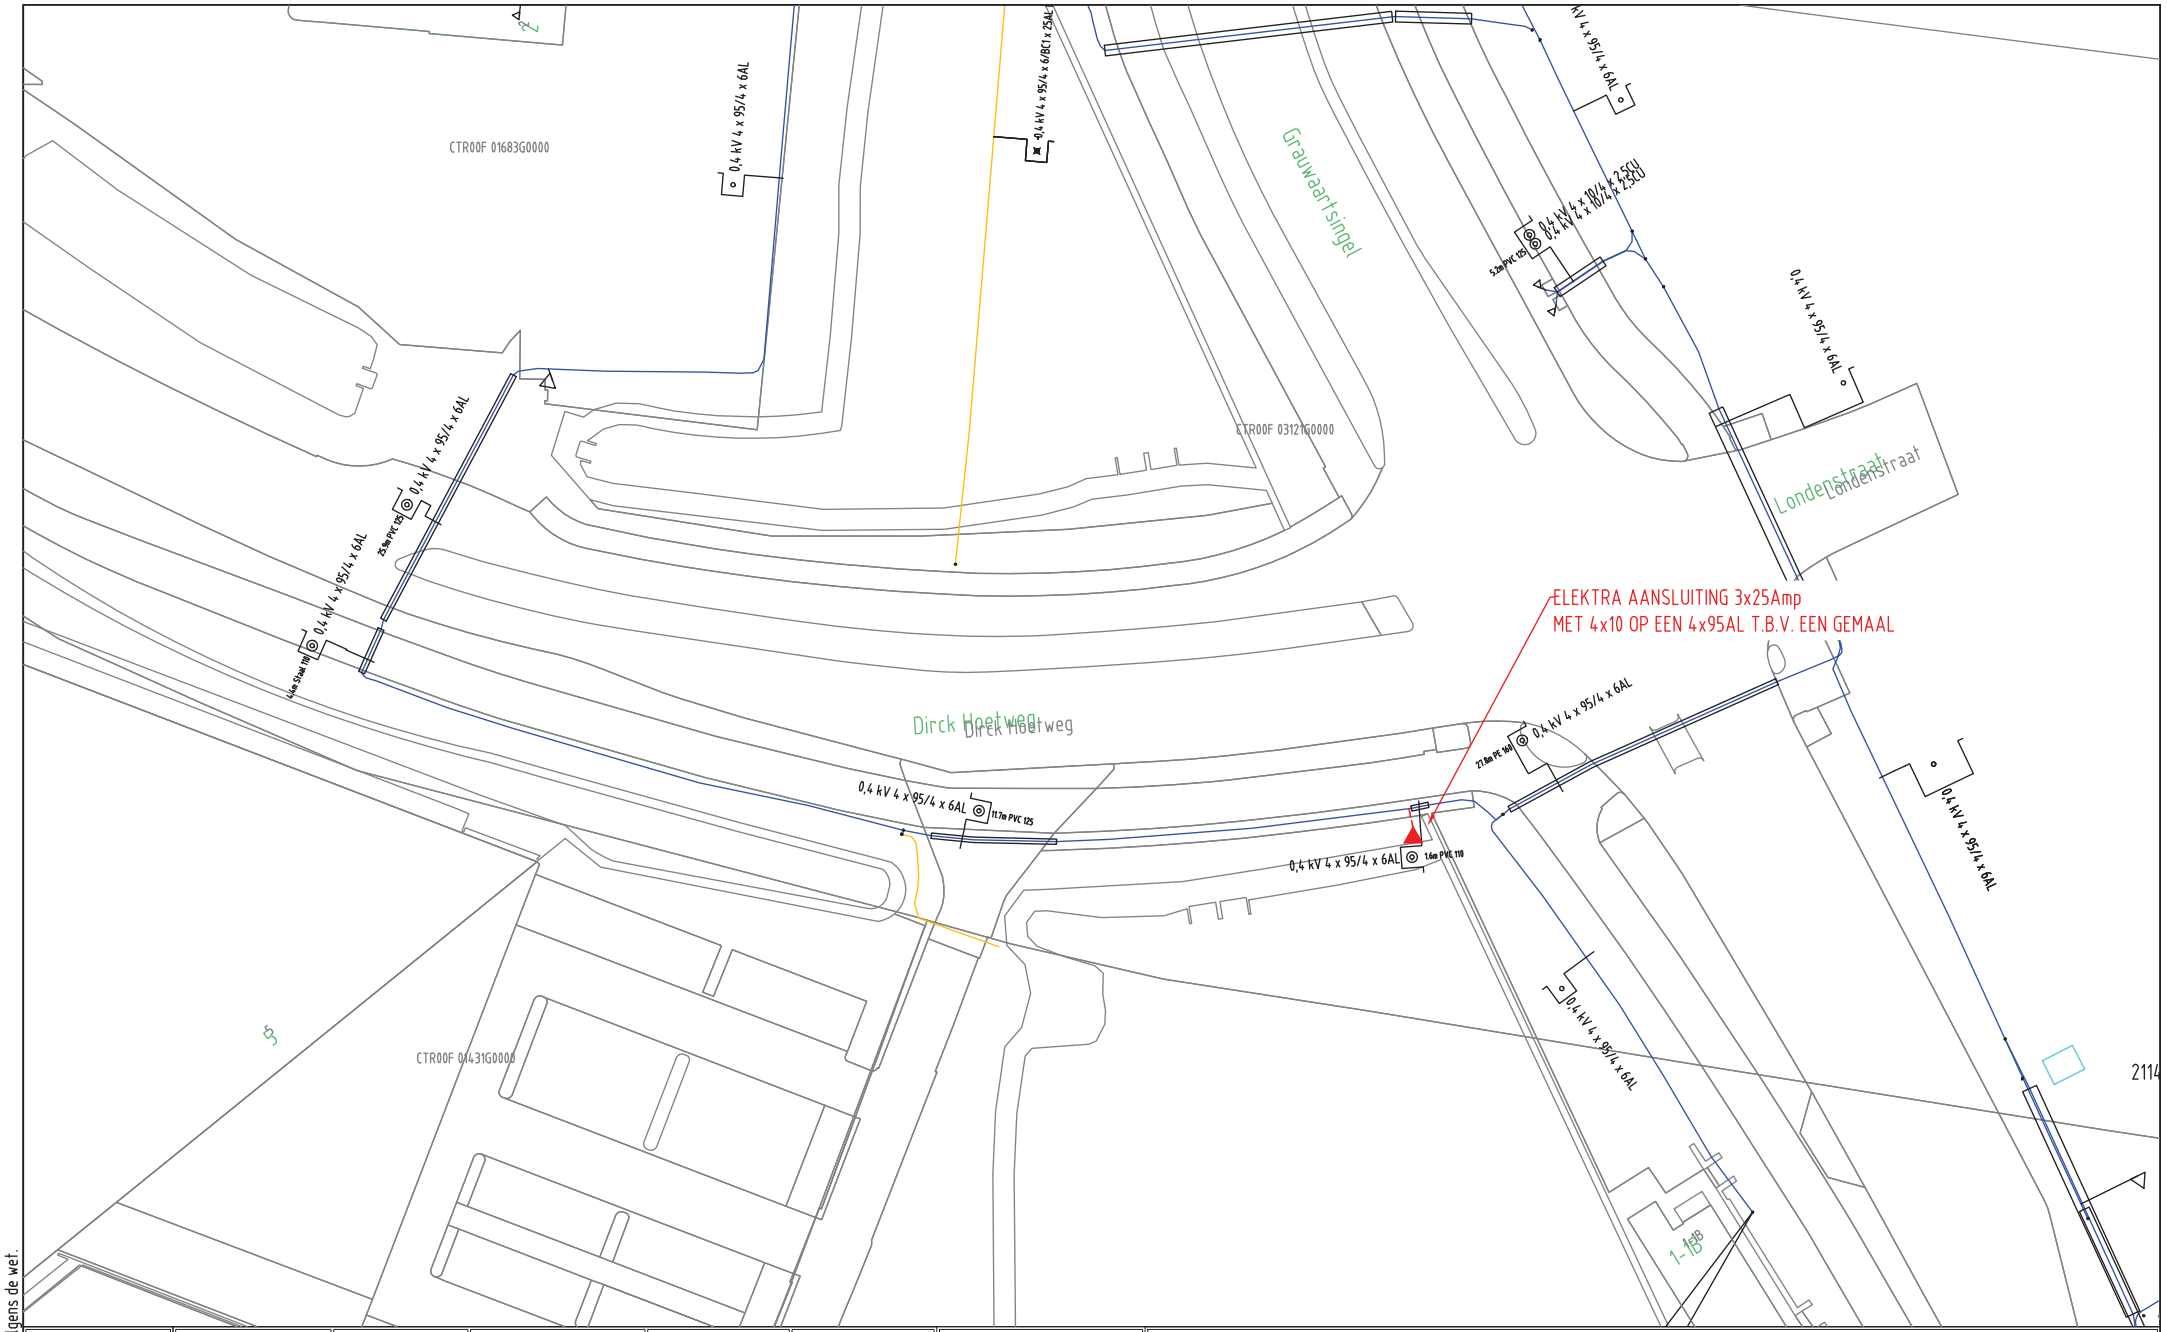


| ELEKTRA NIEUW | | | | | |
|---|---|---|---|---|---|
| | LS-kast | Station | Leveringspunt | Laadpaal | OV mast |
| | Mast bovengronds | Mof | Bescherming | Abc Tekst | Zinkerbord |
| | Kabel nieuw | Kabel te rijzen | Kabel te rooien | Buiten Bedrijf | Kadaster |

| ELEKTRA BESTAAND | | | | | | |
|---|---|---|---|---|---|---|
| | LS-kast | Station | Leveringspunt | OV mast | Mast bovengronds | Mof | Bescherming |
| | 0,4 kV/OV | 0,4 kV | OV | 3 kV | 6 kV | 10/13 kV |
| | 23 kV | 25 kV | 50 kV | 66 kV | 150 kV | |
| | Buiten Bedrijf | Telecom | Aardkabel | Gelijkspanning | | |

N

Opmerkingen/Tracélengte;

STEDIN

20180123 Trace Elektra
Dirck Hoetweg 2 Utrecht

Detailontwerp/Vergunning E

| | |
|---|---|
| Formaat: A3 | |
| Schaal: 1:500 | |
| Volgend bladnr: | |
| Wijz: #0 | Get: M.S. Janssen |
| Datum: 23-1-2018 | Gec: |
| Project: 930000074068 KGK Aanvraag | |
| Ordernr: 50136658 | |
| Documentnr: 20180123-0000-023 | |
| Status: Voor uitvoering | Bladnr: 023 |

Auteursrecht voorbehouden volgens de wet.