
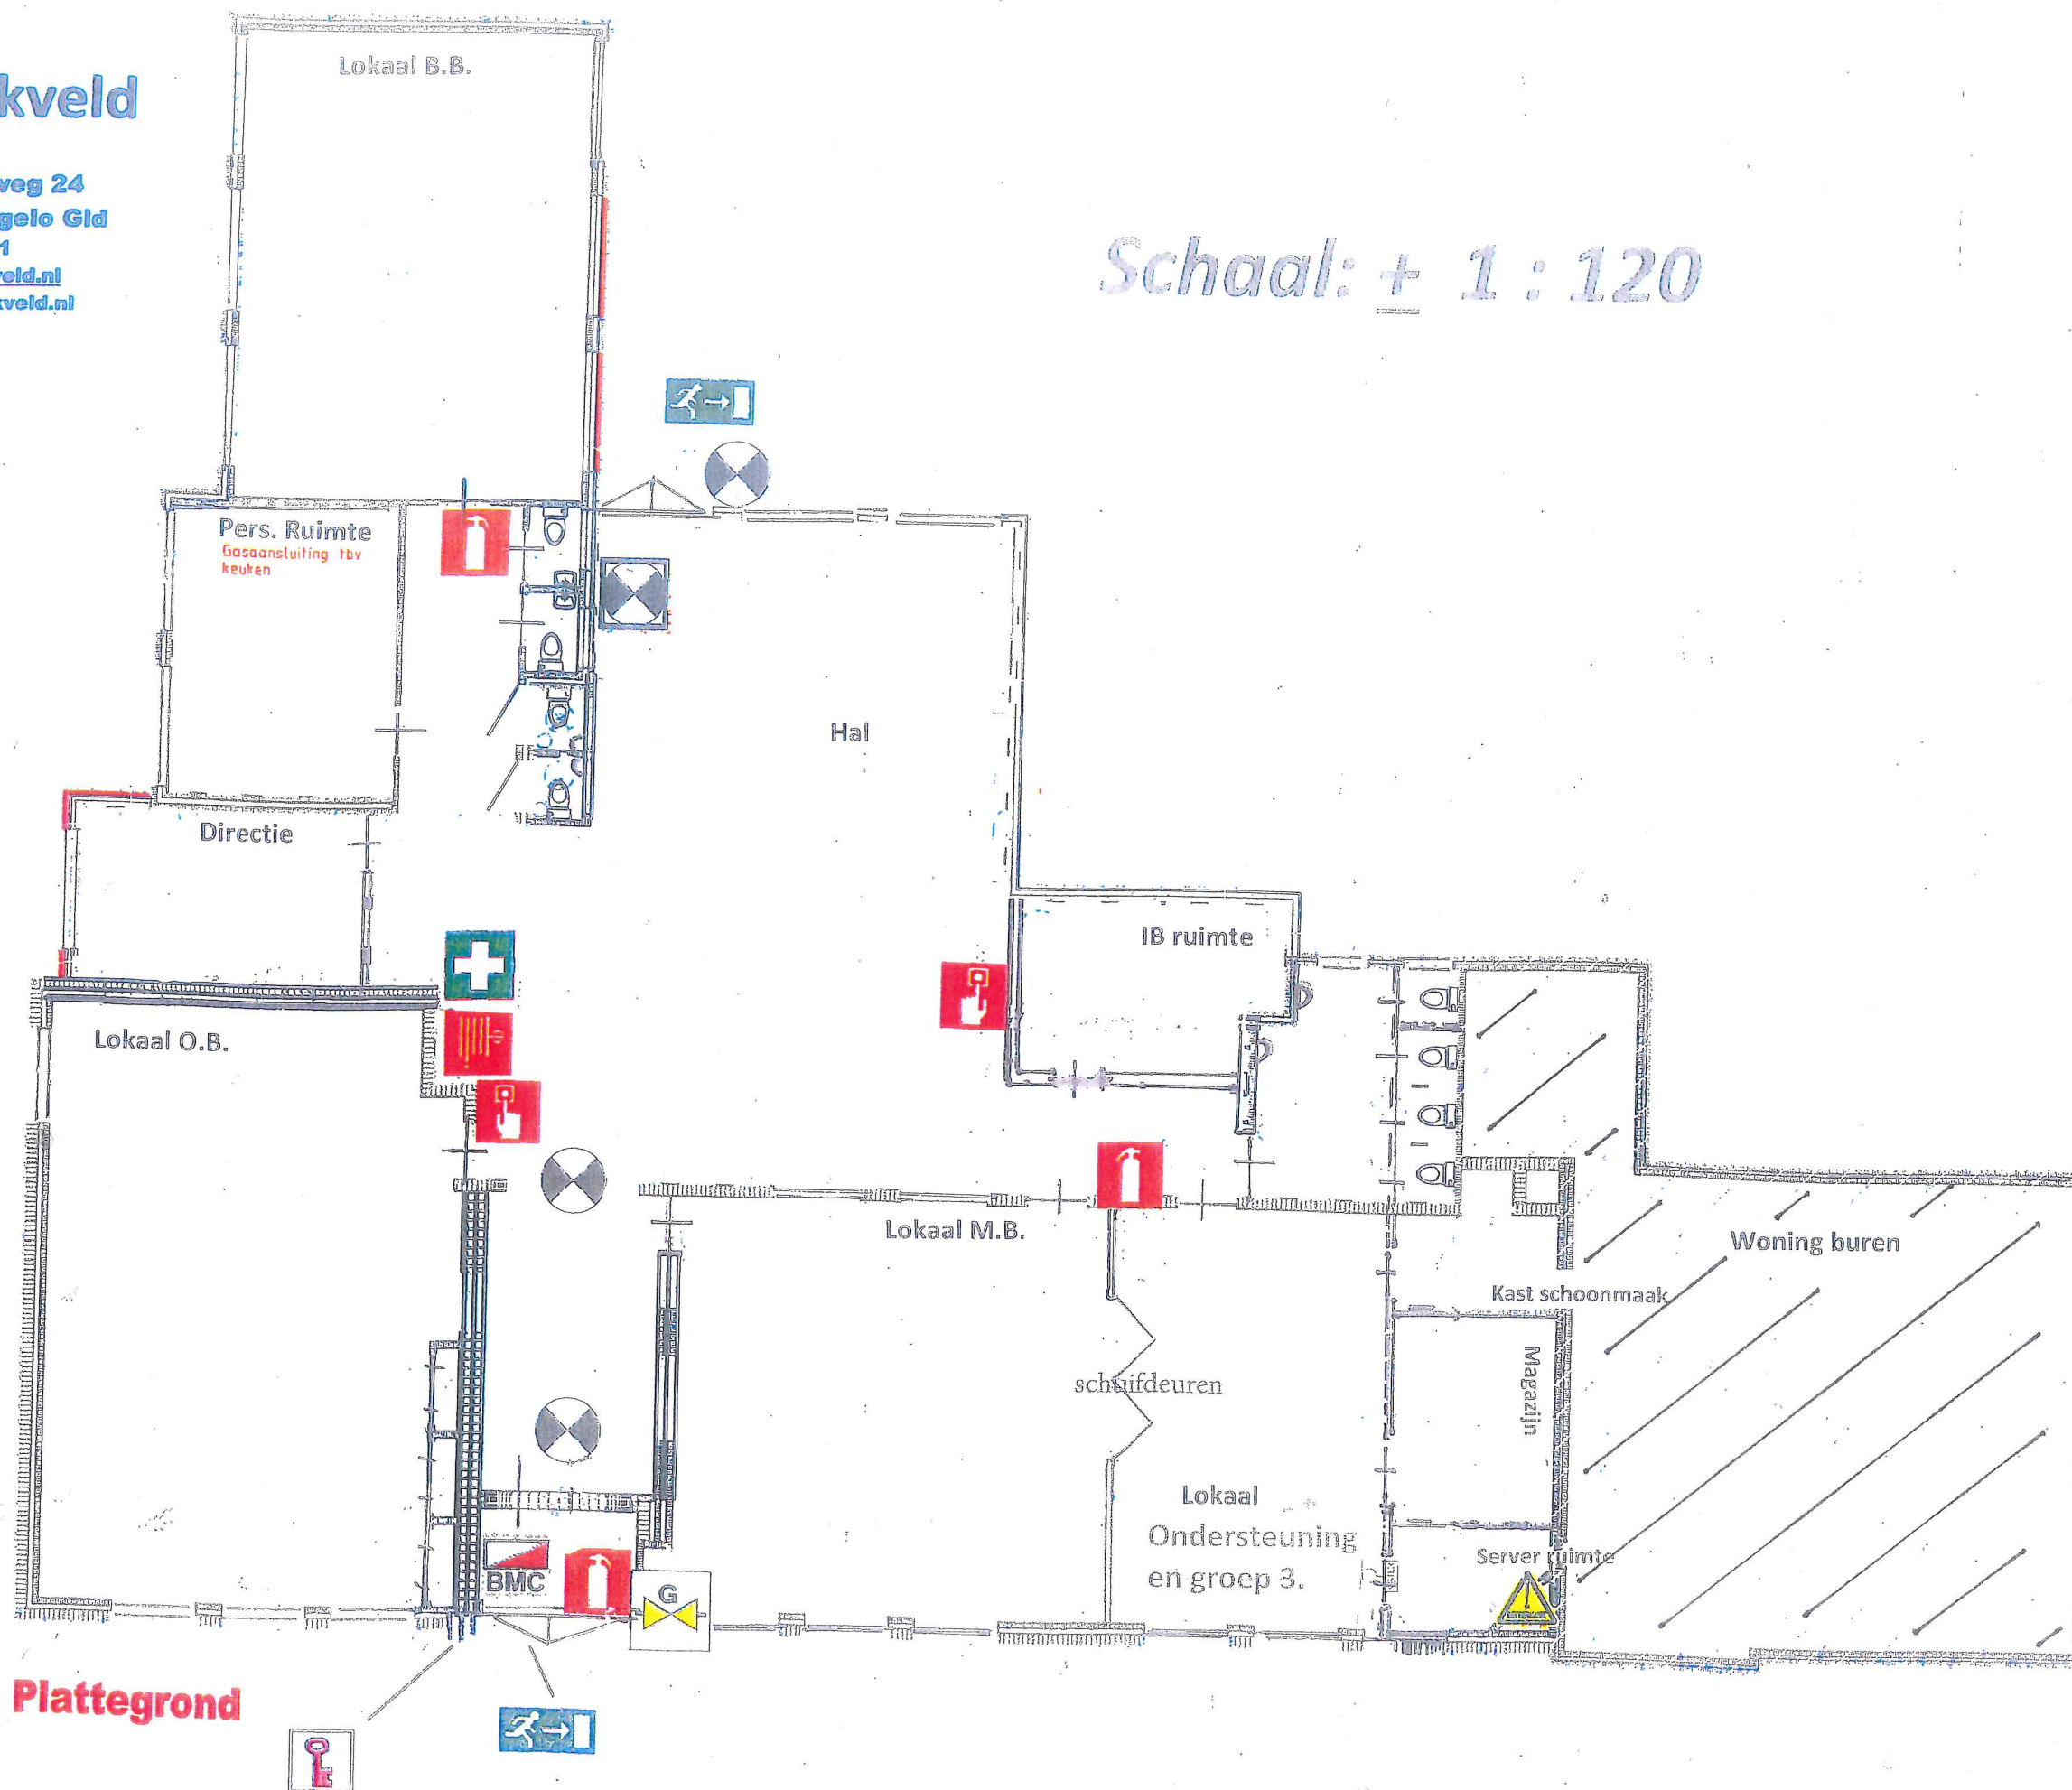


Schaal: + 1 : 120

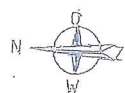

Verbanddoos

Verzamelplaats

Handmelder

Brandblusser

Brandslang

Brandmeld centrale BMC

Gasmeter

Noodverlichting

Meterkast

Sleutelkluis Brandweer

Nooduitgang

Watermeter

Plattegrond