


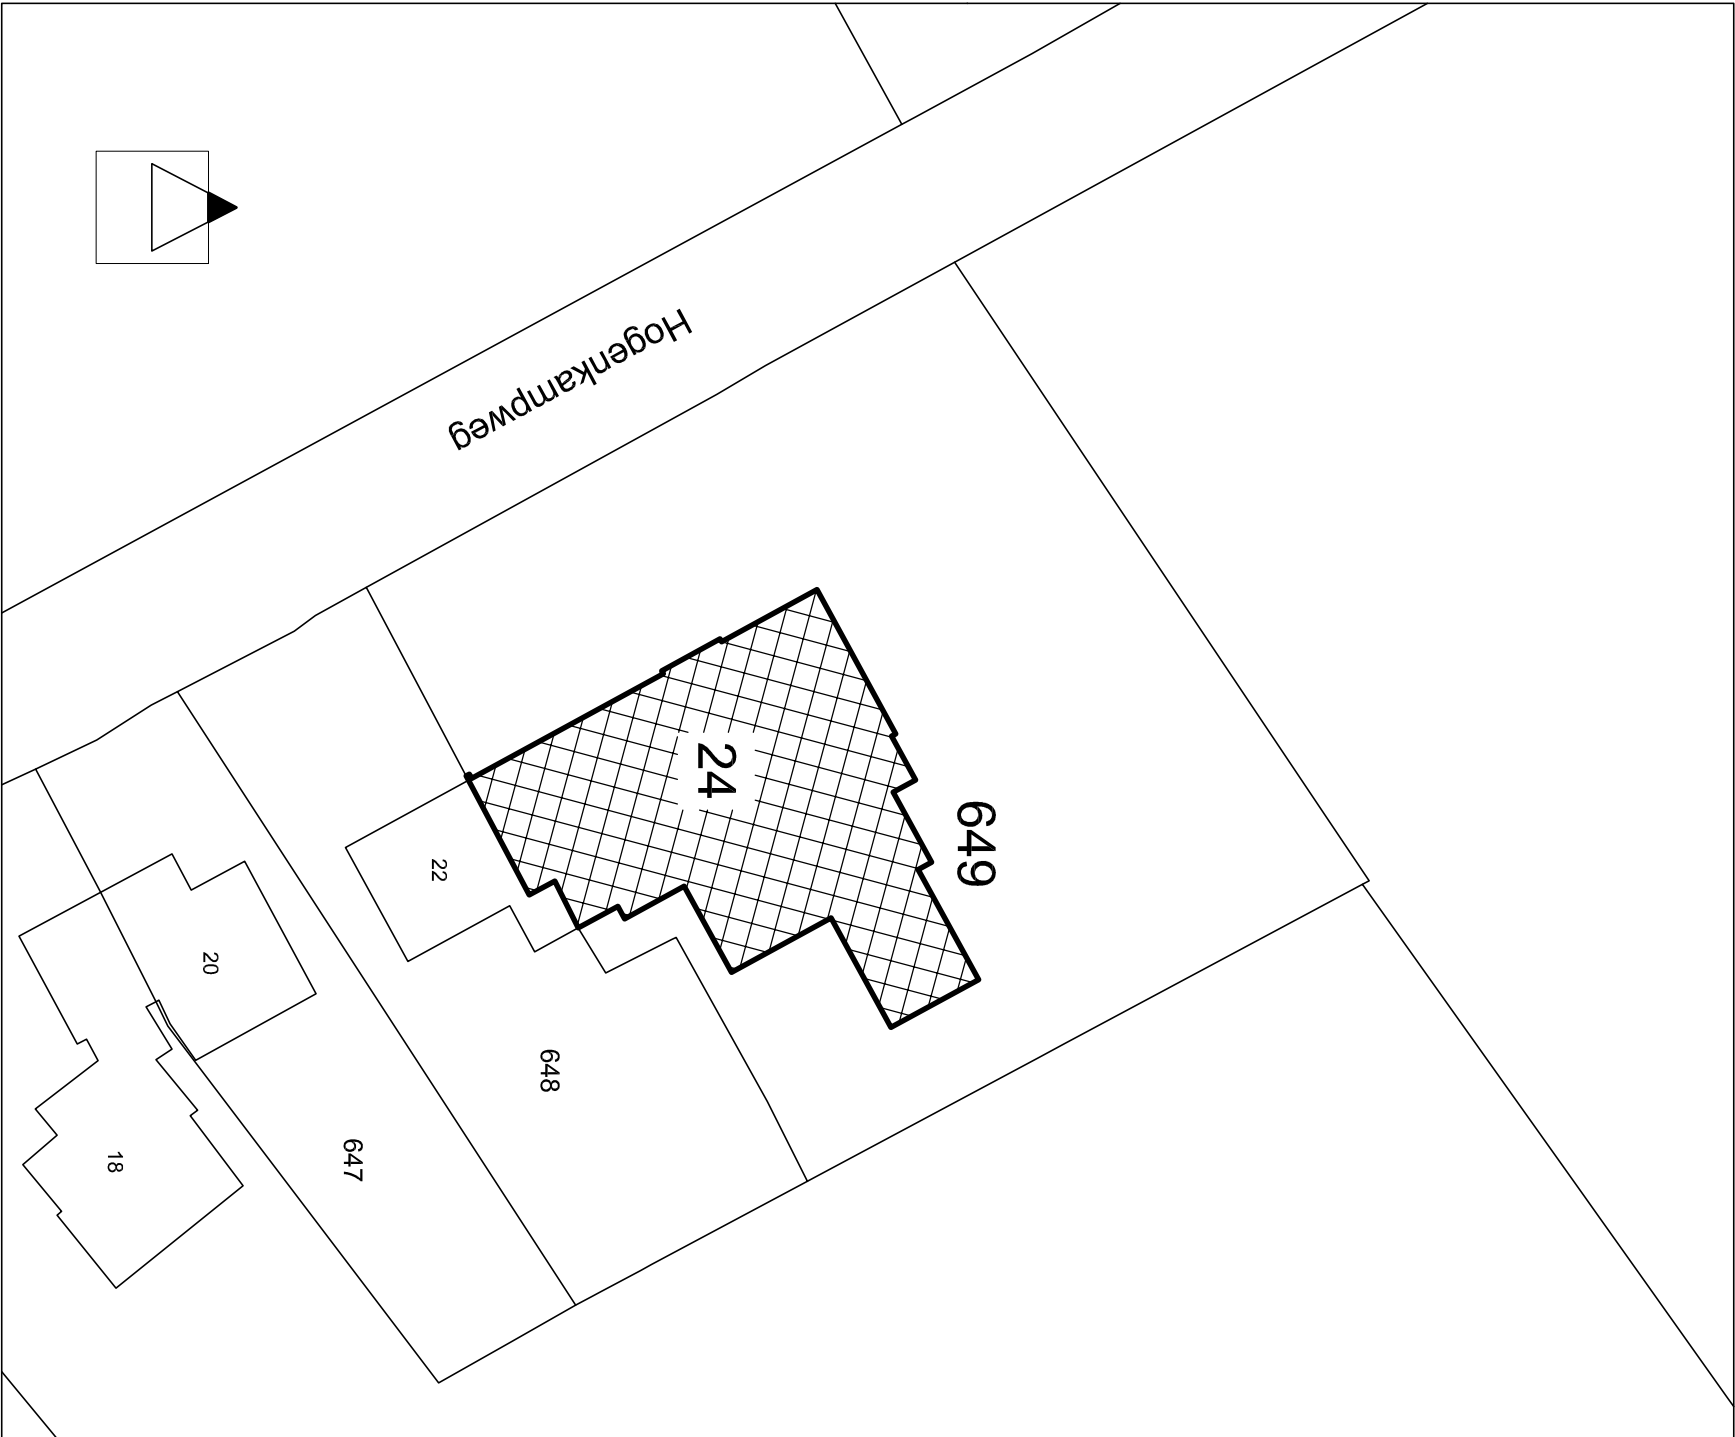

Situatie

Kadastraal bekend : Gemeente Hengelo (Gld)
Sectie : Q
Nummer : 649
Plaatseijk bekend : Hogenkampweg 24
Bouwadres : Hengelo (Gld)

opdrachtgever	Scholengroep GelderVeste Decanijeweg 3 7251 BP Vorden	
project	CBS Bekveld Hogenkampweg 24 7255 JX Hengelo (Gld)	▶ schaal : 1 : 100 ▶ get. : j.t. ▶ datum : 11-12-2017 ▶ gew. d.d. :
onderdeel	Situatietekening	▶ werknr. : 170216 ▶ tek.nr. : 216-3.1



ABC Bouwregie BV
Kapelweg 2
7134 RH Vragender

T. 0544 - 35.39.36
info@abcbouwregie.nl