


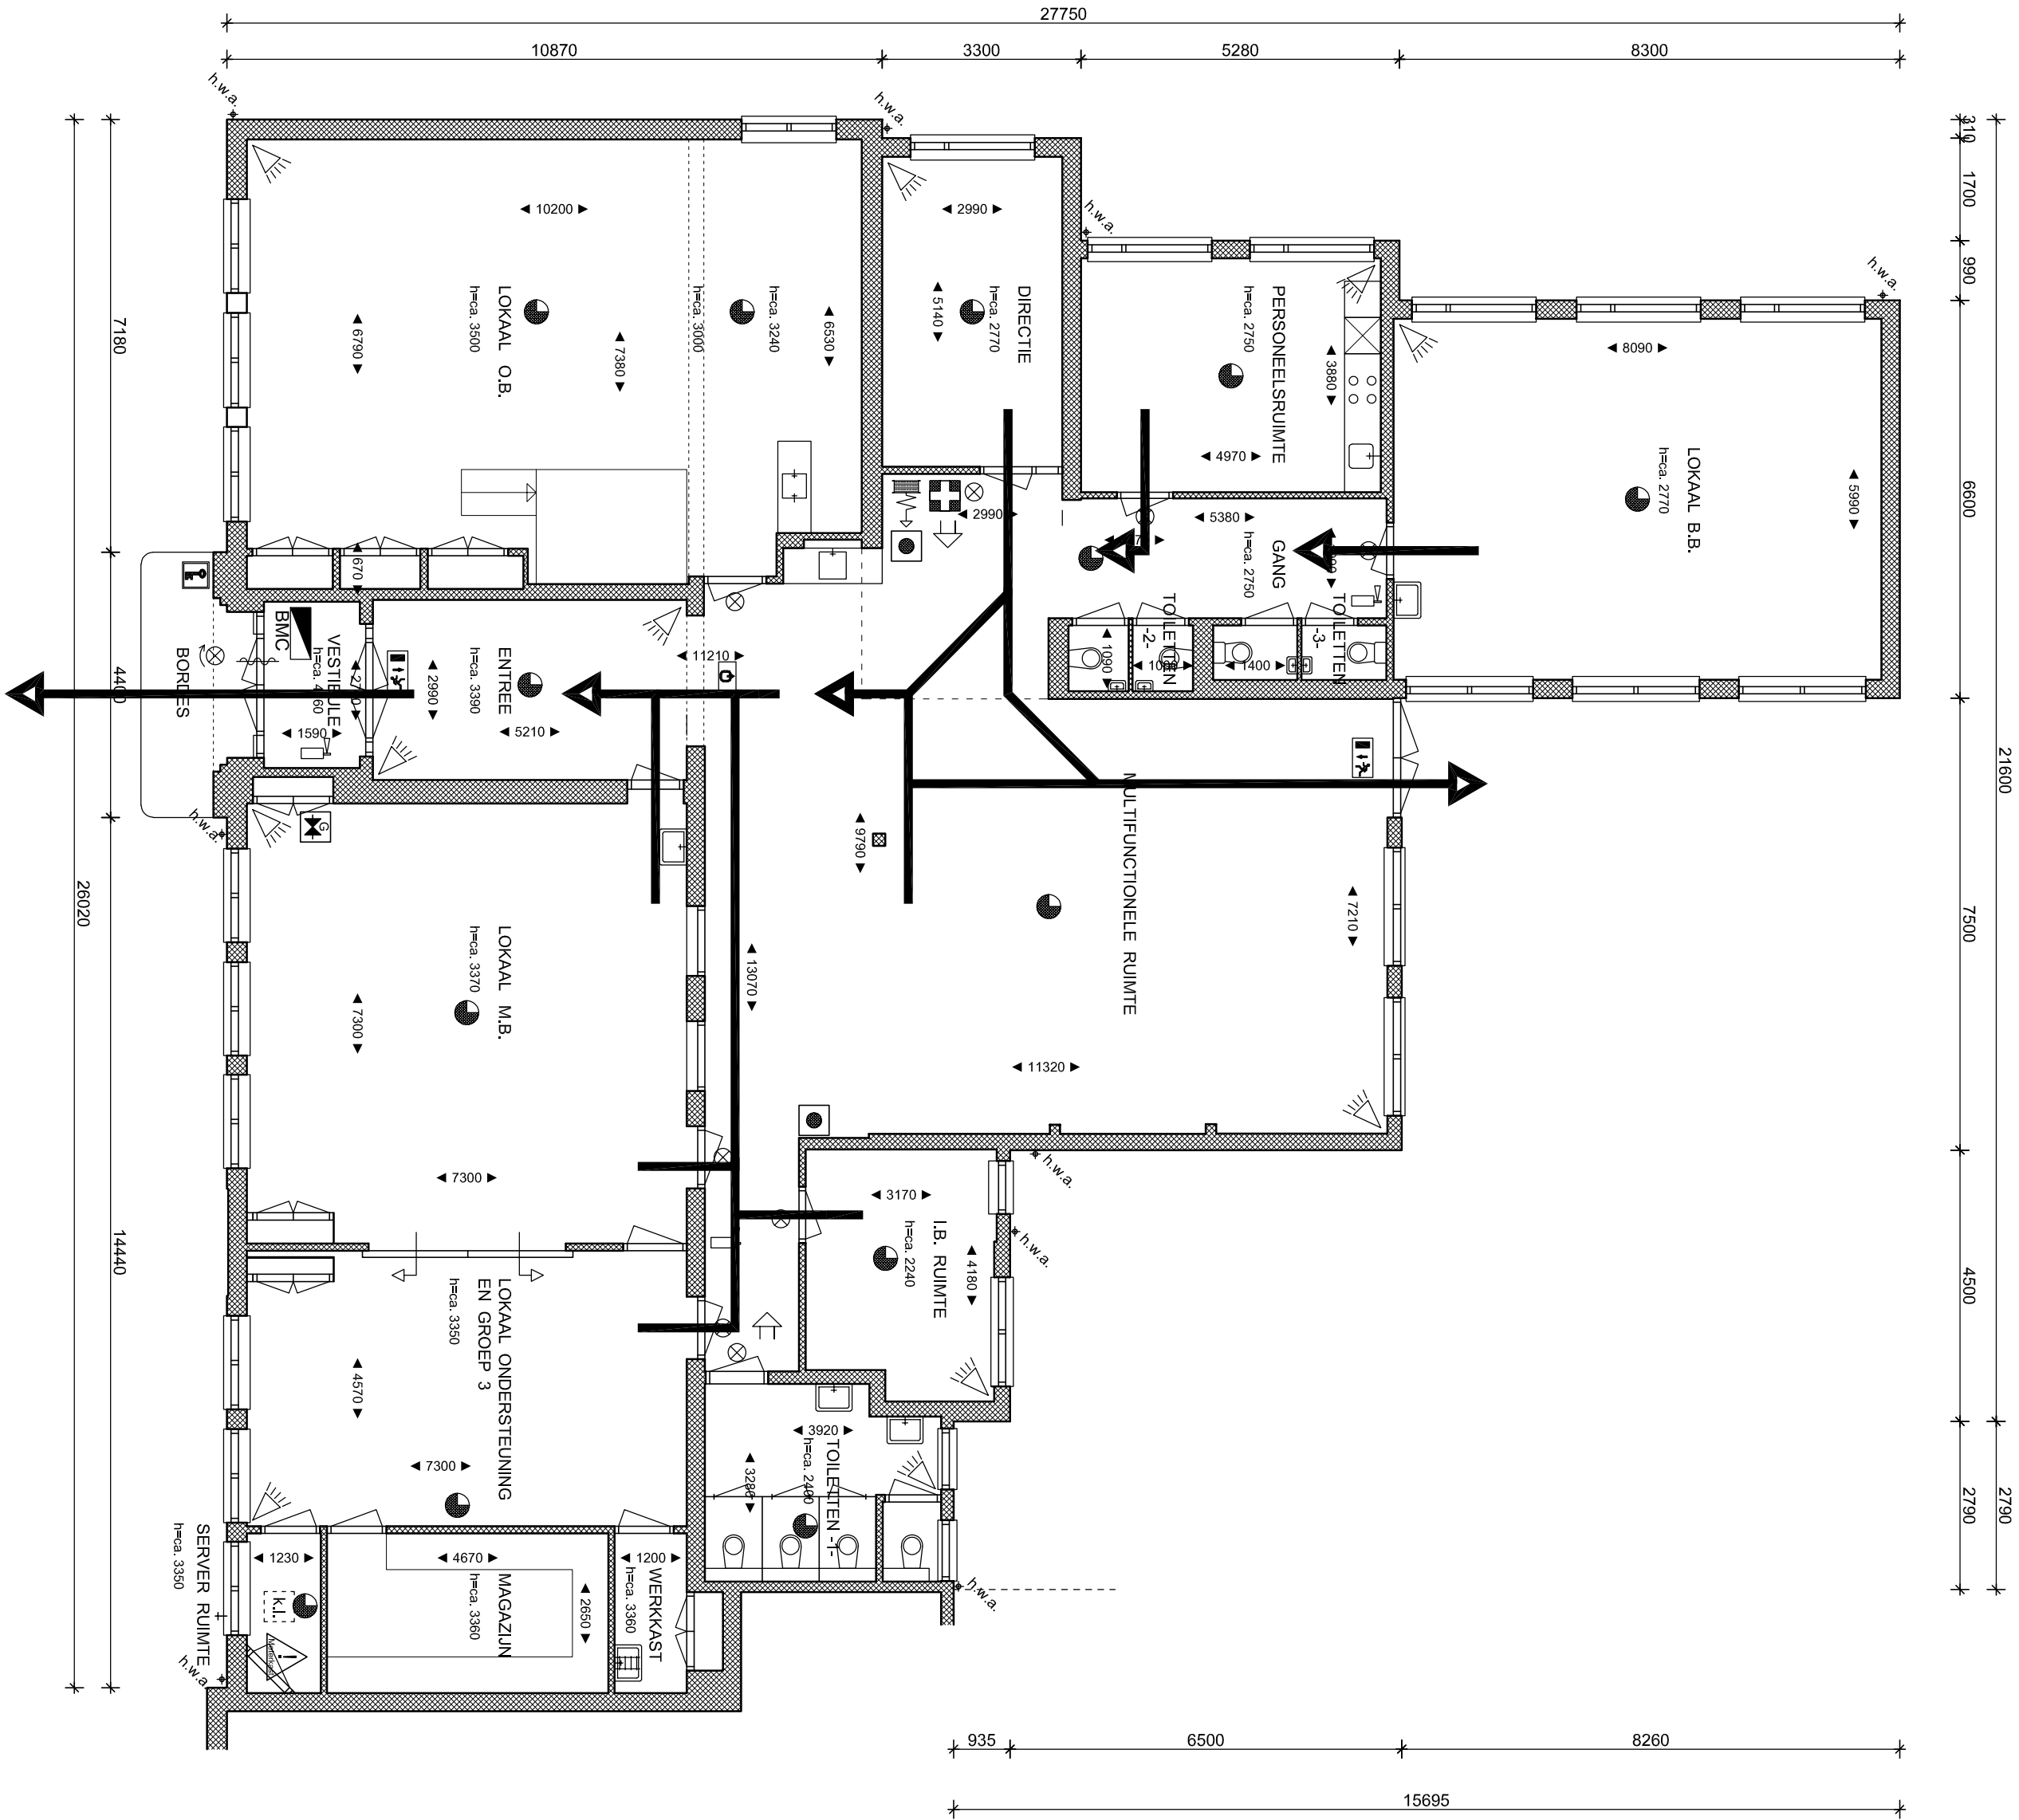

CBS BEKVELD BEGANEGROUND

RENVOL

Akoestische signaalgever

Alarm oog

Brandblusser, 6 liter schuim

Brandmeldcentrale

Brandslanghaspel, l = 30 meter

Brandweer sleutelkluis

Fitslicht

Handbrandmelder

Hoofdstuurder Gas

Kruipluik

Meterkast

Nevenindicator

Nooduitgang aanduiding v.v. noodverlichting

Optische melder (rookmelder)

Verbandsdoos

Vluchtroute

Vluchtroute aanduiding v.v. noodverlichting

BEGANEROND

opdrachtgever	Scholengroep Gelder/Veste Decanijeweg 3 7251 BP Vorden
project	CBS Bekveld Hogenkampweg 24 7255 JX Hengelo (Gld)
onderdeel	CBS BEKVELD
schaal	1 : 100
get.	J.L.
datum	11-12-2017
gew. d.d.	
werkt.	170216
tek.nr.	216-3.2



ABC Bouwregie BV
Kapelweg 2
7134 RH Vragender

T. 0544 - 35.39.36
info@abcbouwregie.nl