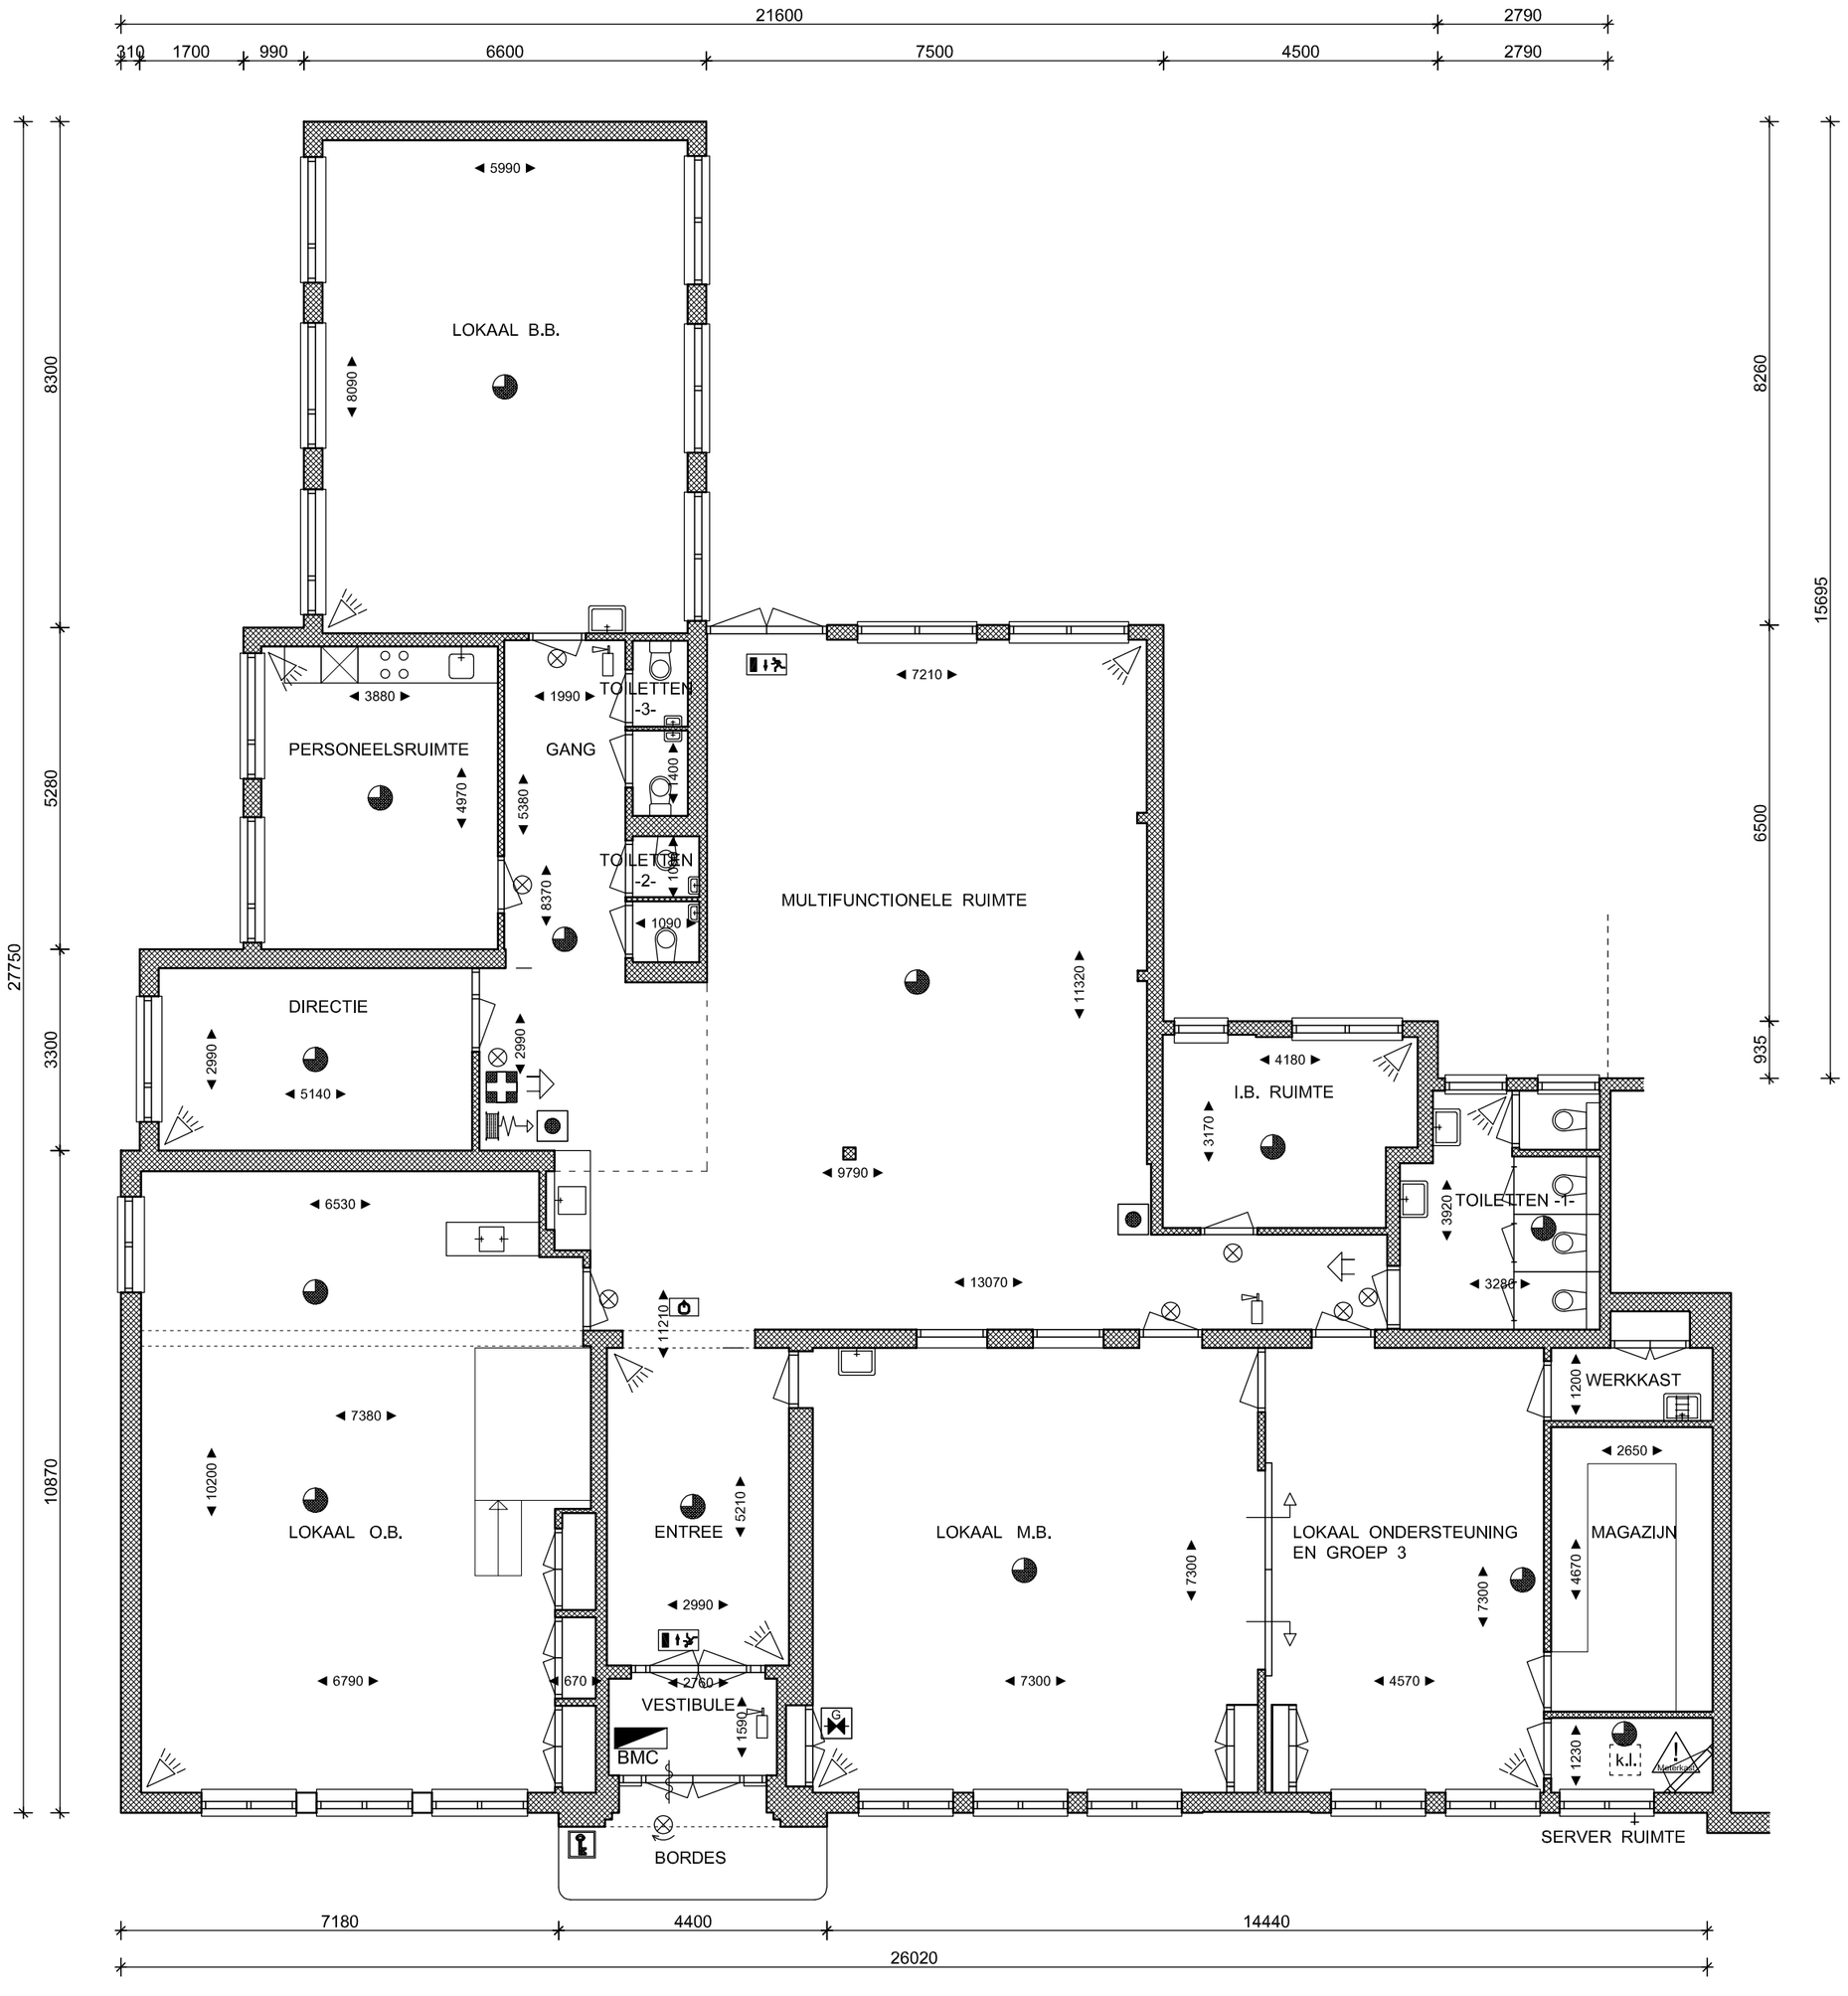

RENVOOI

- Akoestische signaalgever
- Alarm oog
- Brandblusser, 6 liter schuim
- BMC — Brandmeldcentrale
- Brandslanghaspel, l = 30 meter
- Brandweer sleutelkluis
- Flitslicht
- Handbrandmelder
- Hoofdafsluiter Gas
- k.l. — Kruipluik
- Meterkast
- Nevenindicator
- Nooduitgang aanduiding v.v. noodverlichting
- Optische melder (rookmelder)
- Verbanddoos
- Vluchtroute
- Vluchtroute aanduiding v.v. noodverlichting

CBS BEKVELD BEGANEGROND

HOOFDMAATVOERING

▶ opdrachtgever	Scholengroep GelderVeste Decanijeweg 3 7251 BP Vorden	
▶ project	CBS Bekveld Hogenkampweg 24 7255 JX Hengelo (Gld)	▶ schaal : 1 : 100 ▶ get. : j.t. ▶ datum : 11-12-2017 ▶ gew. d.d. :
▶ onderdeel	CBS BEKVELD	▶ werknr. : 170216 ▶ tek.nr. : 216-3.4

ABC Bouwregie BV
Kapelweg 2
7134 RH Vragender
T. 0544 - 35.39.36
info@abcbouwregie.nl