


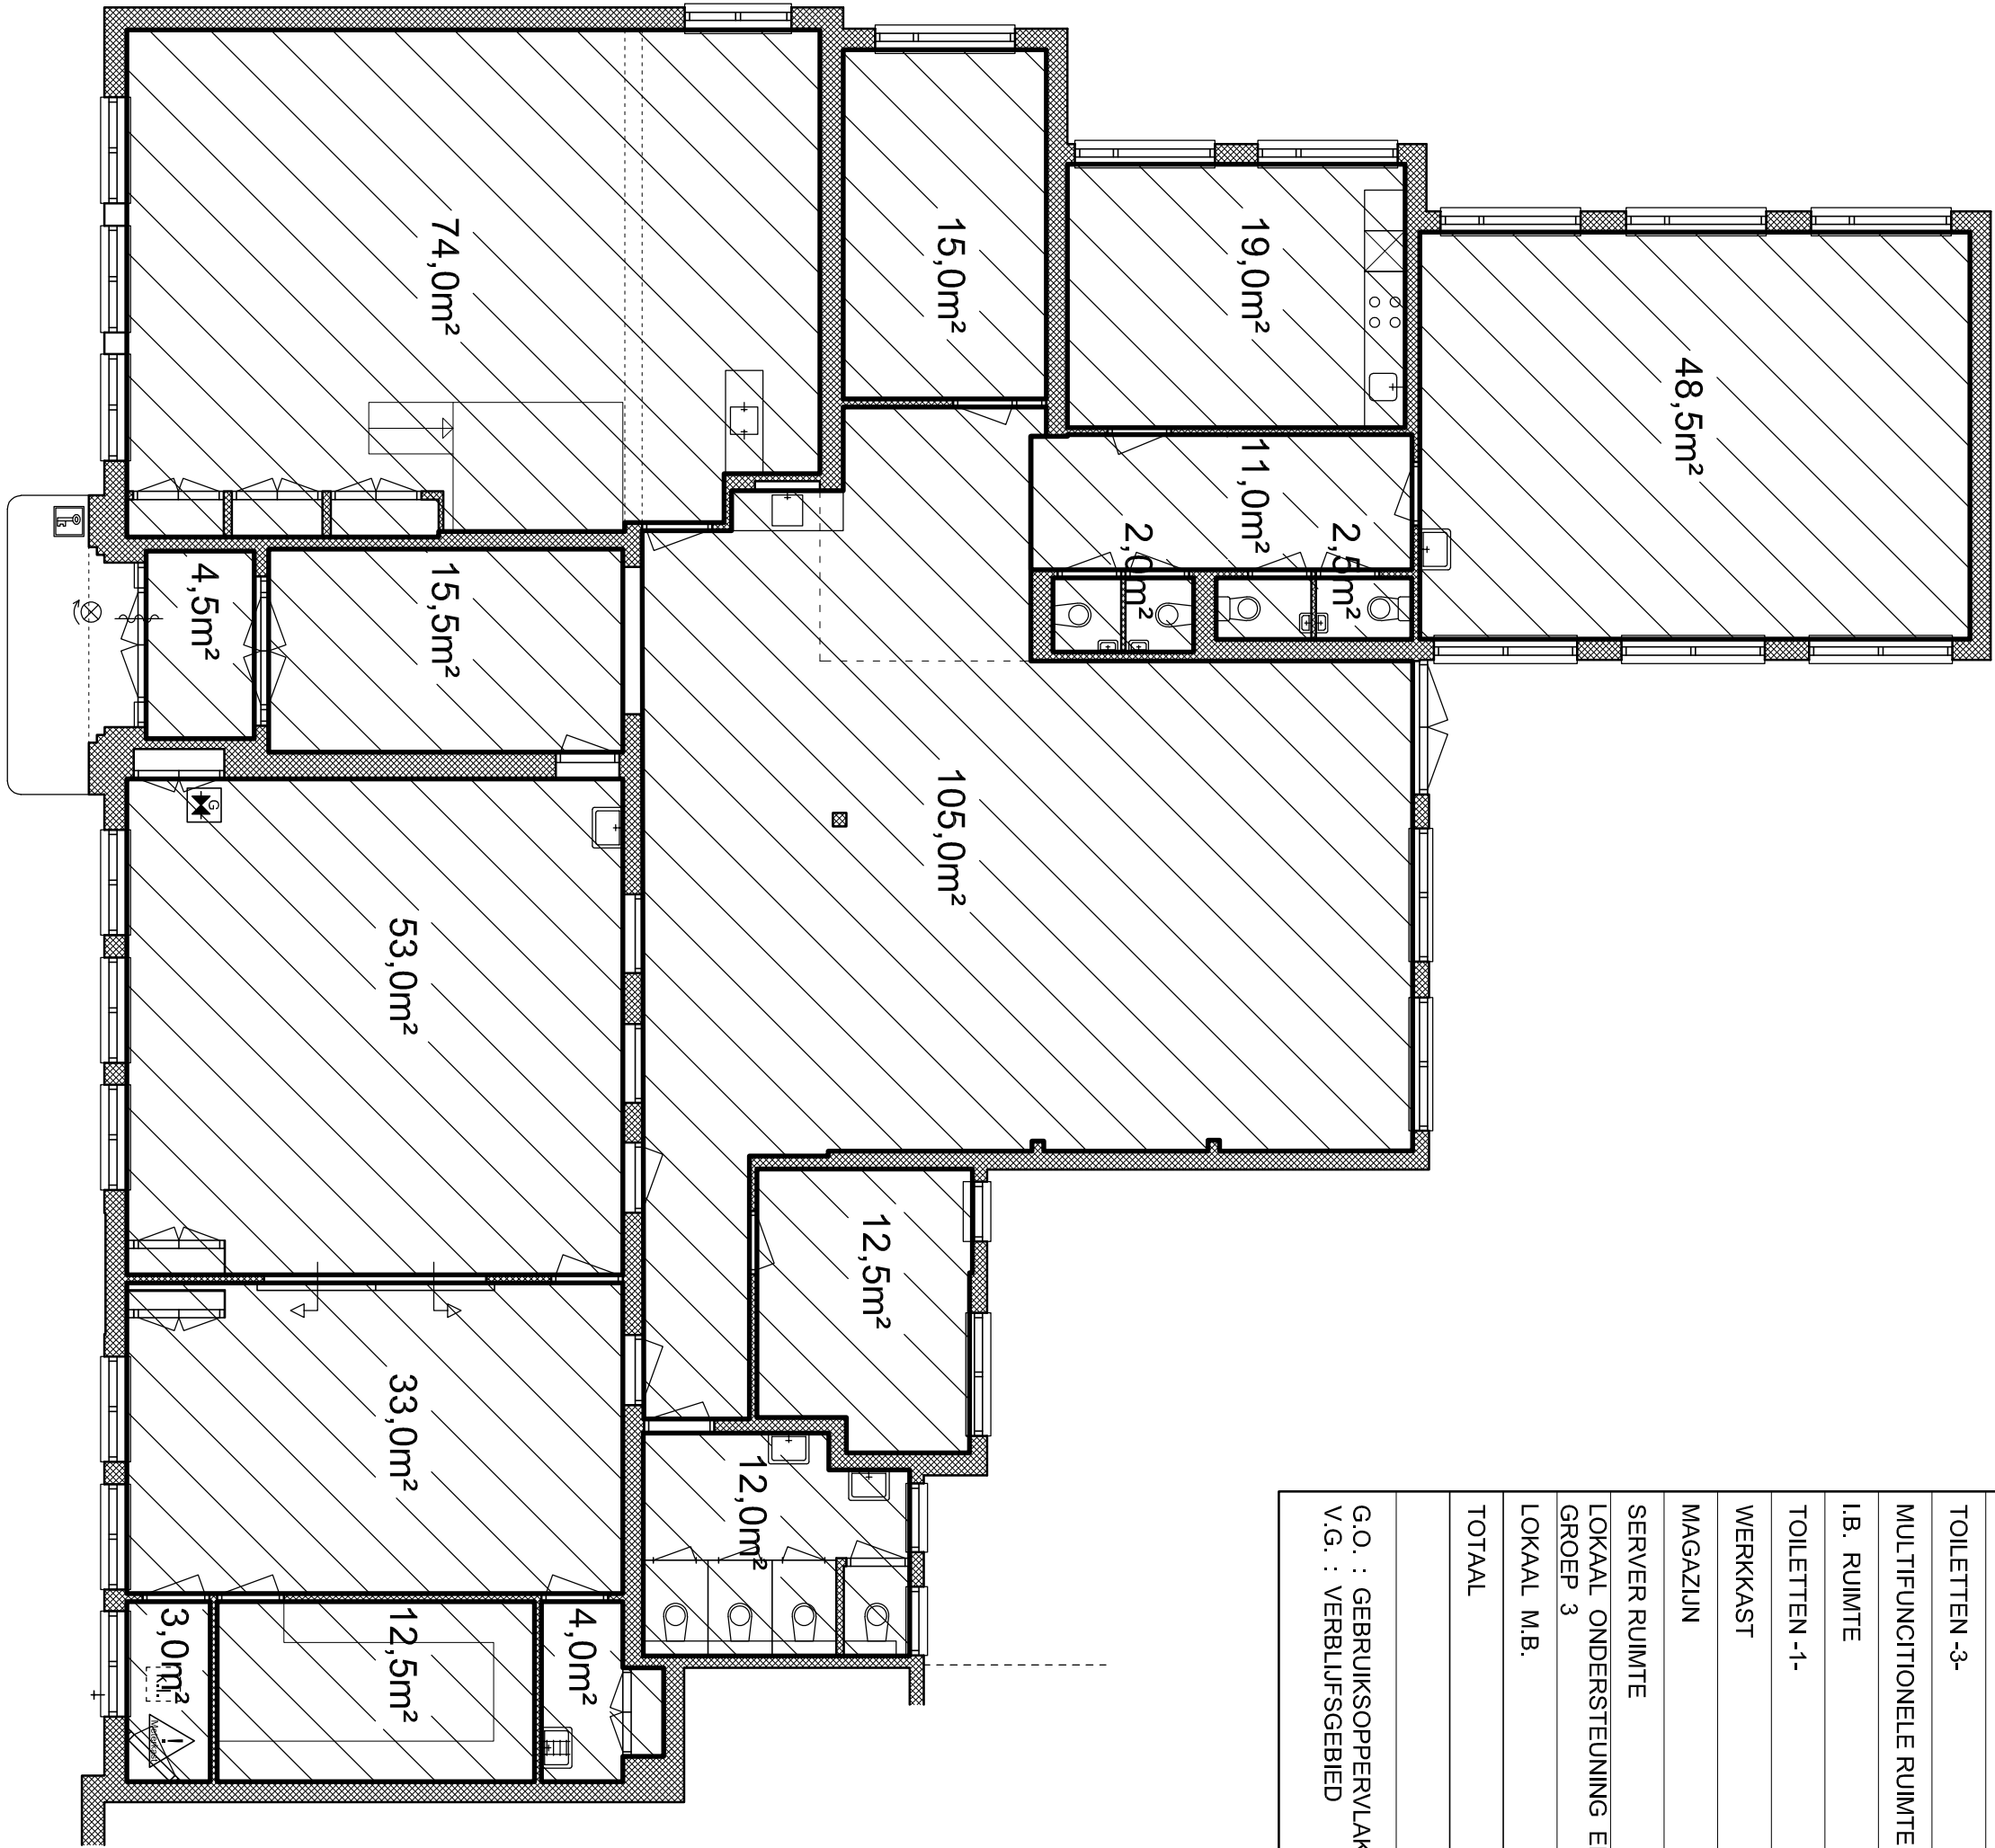

OPPERVLAKTES		
RUIMTE	G.O. IN M2	V.G. IN M2
VESTIBULE	4,5	-
ENTREE	15,5	-
LOKAAL O.B.	74	70,5
DIRECTIE	15,0	15,0
PERSONEELSRUIMTE	19,0	19,0
LOKAAL B.B.	48,5	48,5
GANG	11,0	-
TOILETTEN -2-	2,0	-
TOILETTEN -3-	2,5	-
MULTIFUNCTIONELE RUIMTE	105,0	92,0
I.B. RUIMTE	12,5	12,5
TOILETTEN -1-	12,0	-
WERKKAST	4,0	-
MAGAZIJN	12,5	-
SERVER RUIMTE	3,0	-
LOKAAL ONDERSTEUNING EN GROEP 3	33,0	33,0
LOKAAL M.B.	53,0	53,0
TOTAAL	427,5	343,5

G.O. : GEBRUIKOPPERVLAK
V.G. : VERBODIGSGEBIED

CBS BEKVELD BEGANEGROND

OPPERVLAKTES

opdrachtgever	Schoolgroep Geldervaste Decatilleweg 3 7251 BP Vorden
project	CBS Bekveld Hogenkampweg 24 7255 JX Hengelo (Gld)
onderdeel	CBS BEKVELD

schaal	: 1 : 100
datum	: 14-12-2017
gsm d.d.	:
werftr.	: 170216
tek.nr.	: 216-3.5



ABC Bouwregie BV
Kapelweg 2
7134 RH Vragender

T. 0544 - 35.39.36
info@abcbouwregie.nl