


AANVRAAG OMGEVINGSVERGUNNING

*Aanvraag omgevingsvergunning voor
het plaatsen van een dakkapel
op het adres Rotterdamseweg 248*

*In opdracht van: Mevr. L de Wilt
Rotterdamseweg 248
3135 PX VLAARDINGEN*





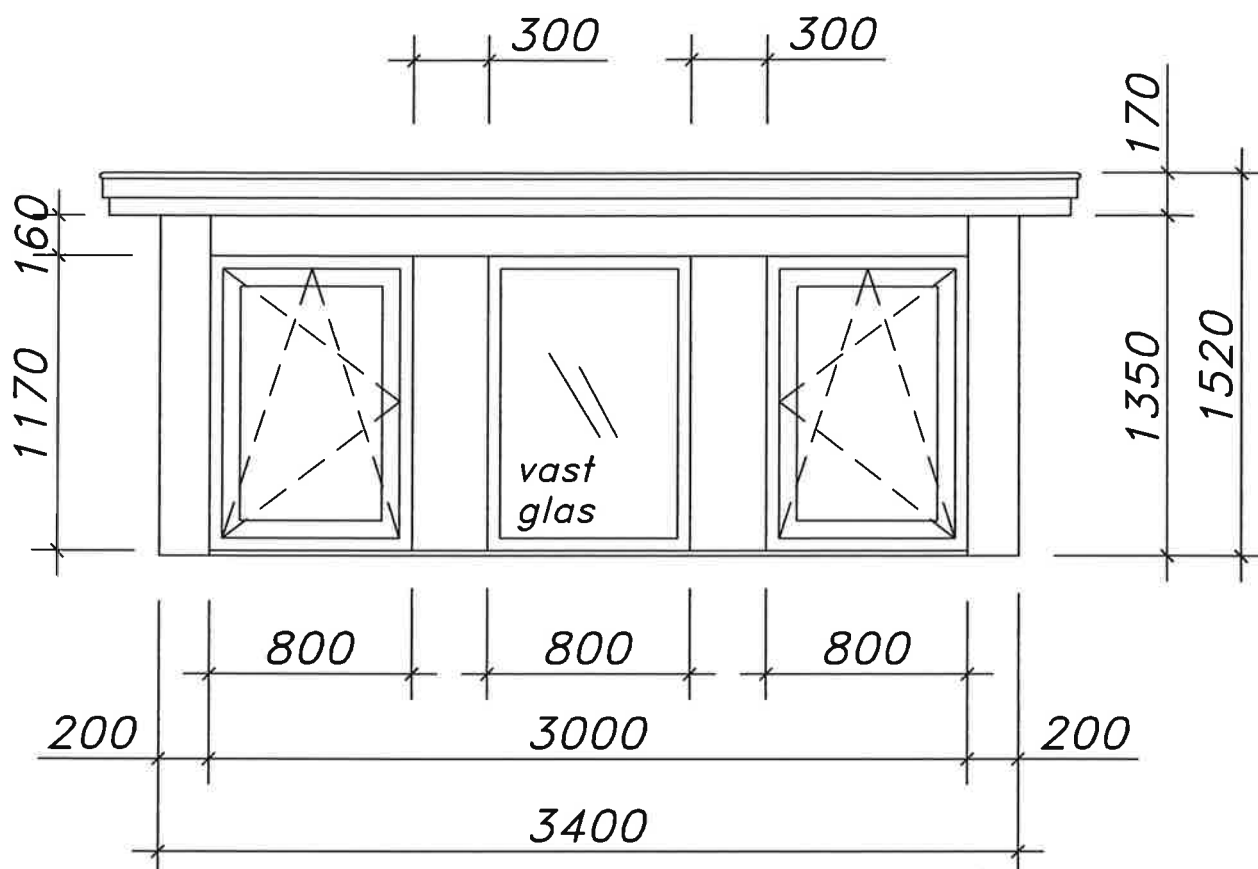

maten in MM.


aanzicht dakkapel voorgevel

kozijn : kunststof verdiept / wit houtnerf
 raam : draaikiepraam / dennengroen houtnerf

beglazing : HR++ isolatieglas

zijwangen : volkern / wit houtnerf
 boeideel : kunststof / wit houtnerf
 front : kunststof / wit houtnerf


dakschuinte : 40 graden
 dakconstructie : plat, overstek 230mm

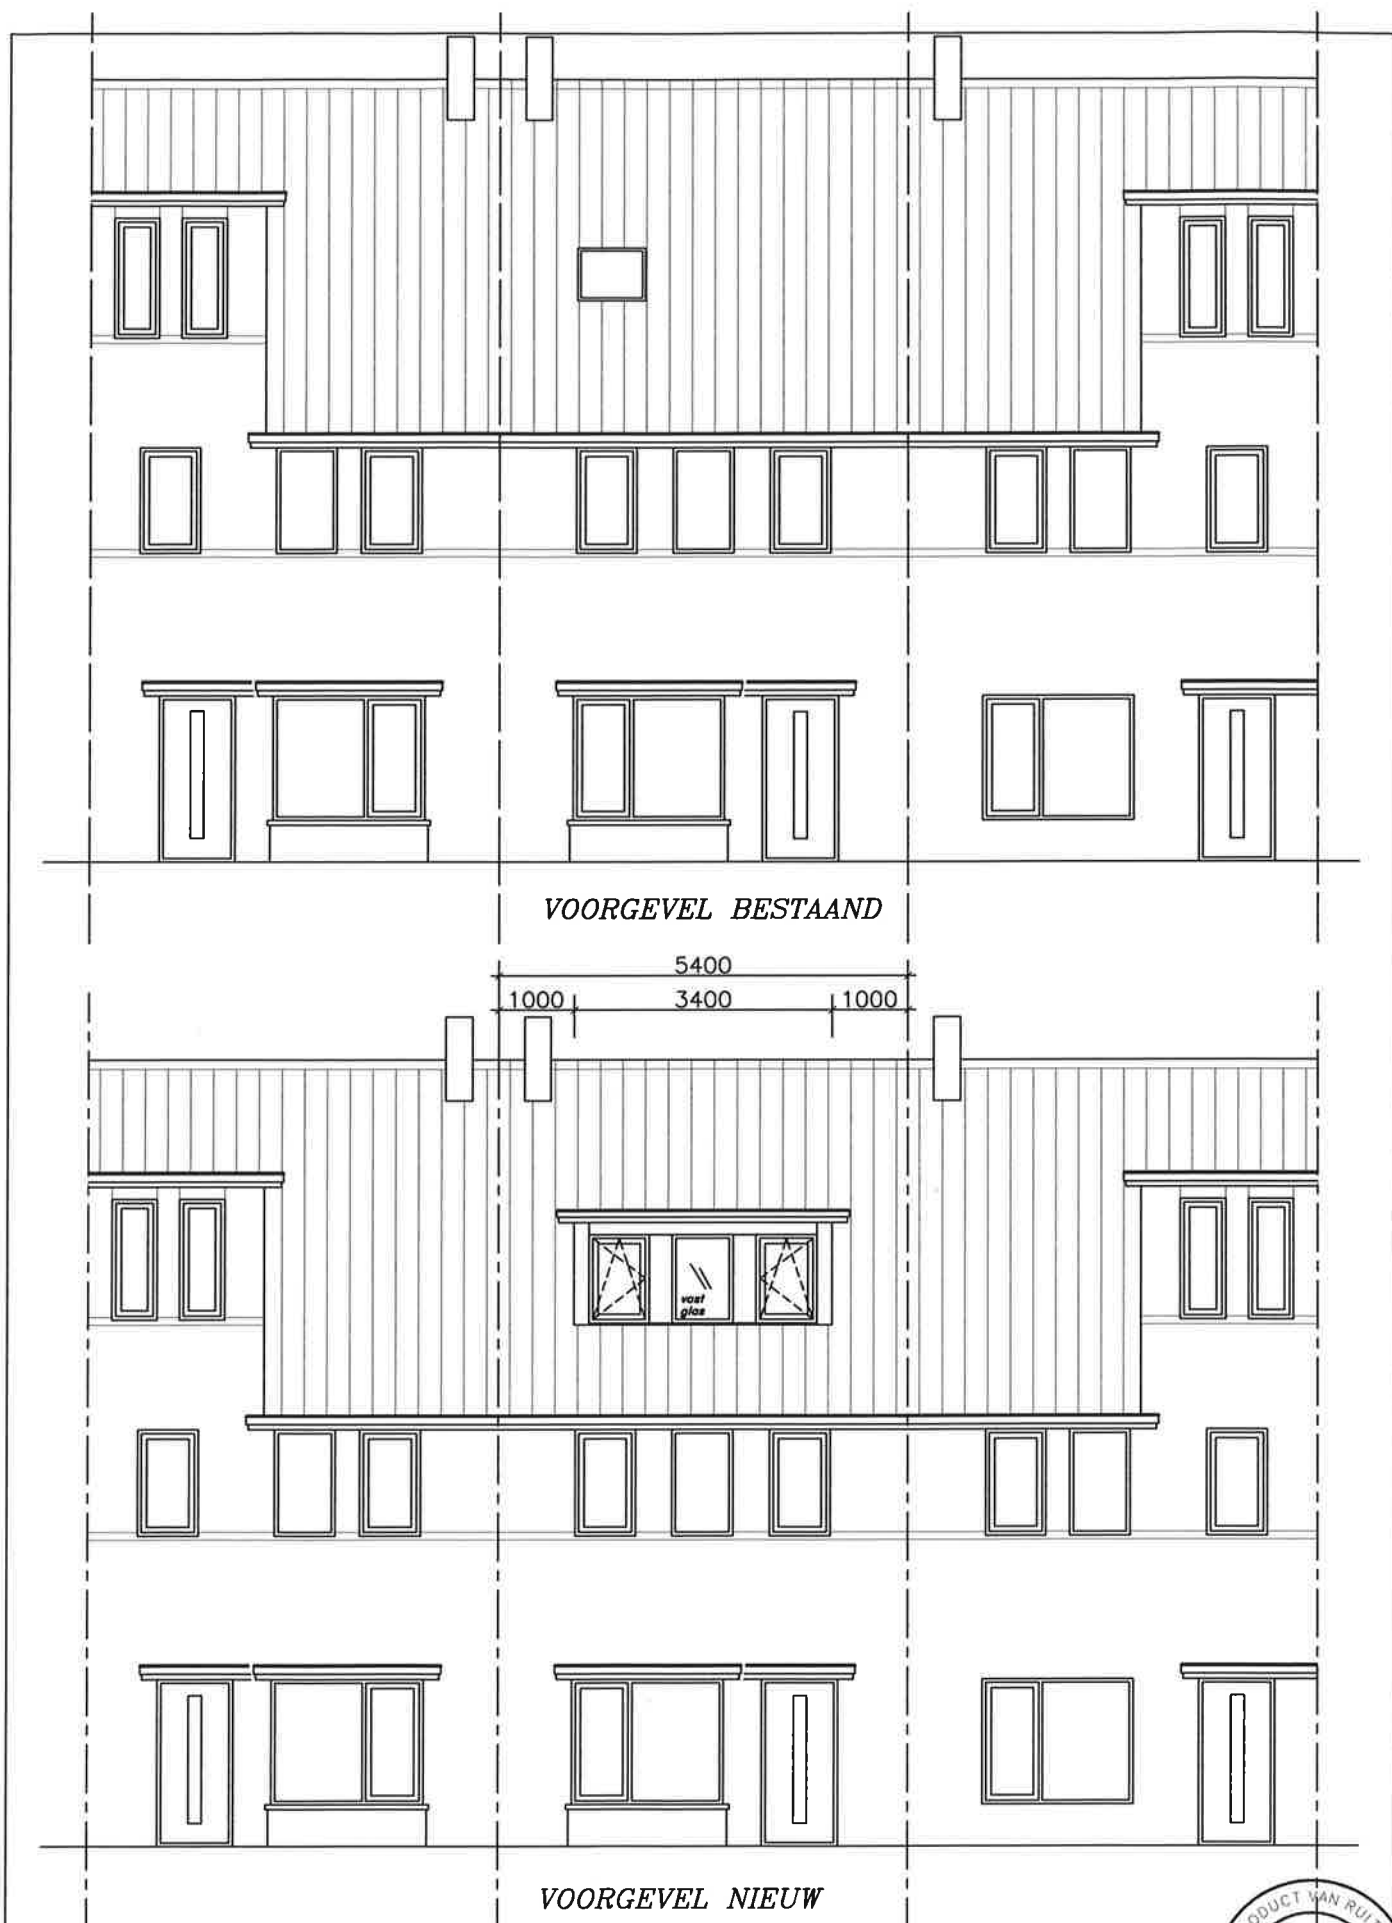

Mevr. L De Wilt, Rotterdamseweg 248, 3135 PX Vlaardingen, 03-11-2017



schaal 1:100

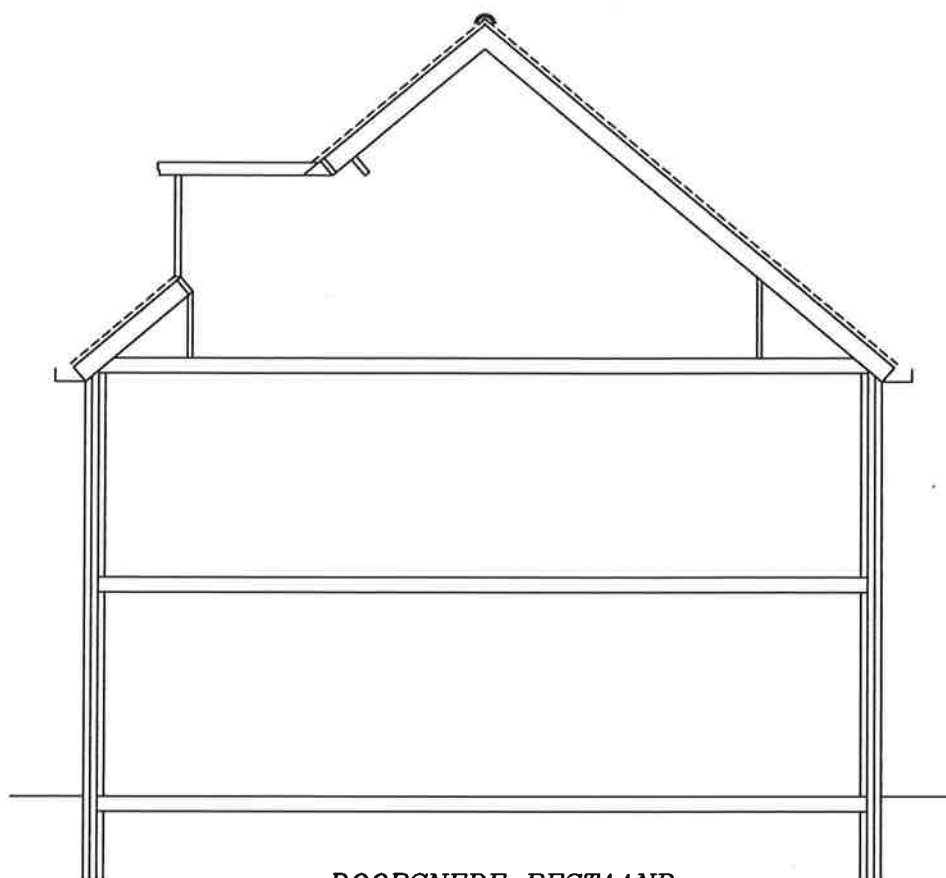


DOORSNEDE BESTAAND

10370+

5800 +

2900 +

0 = peil

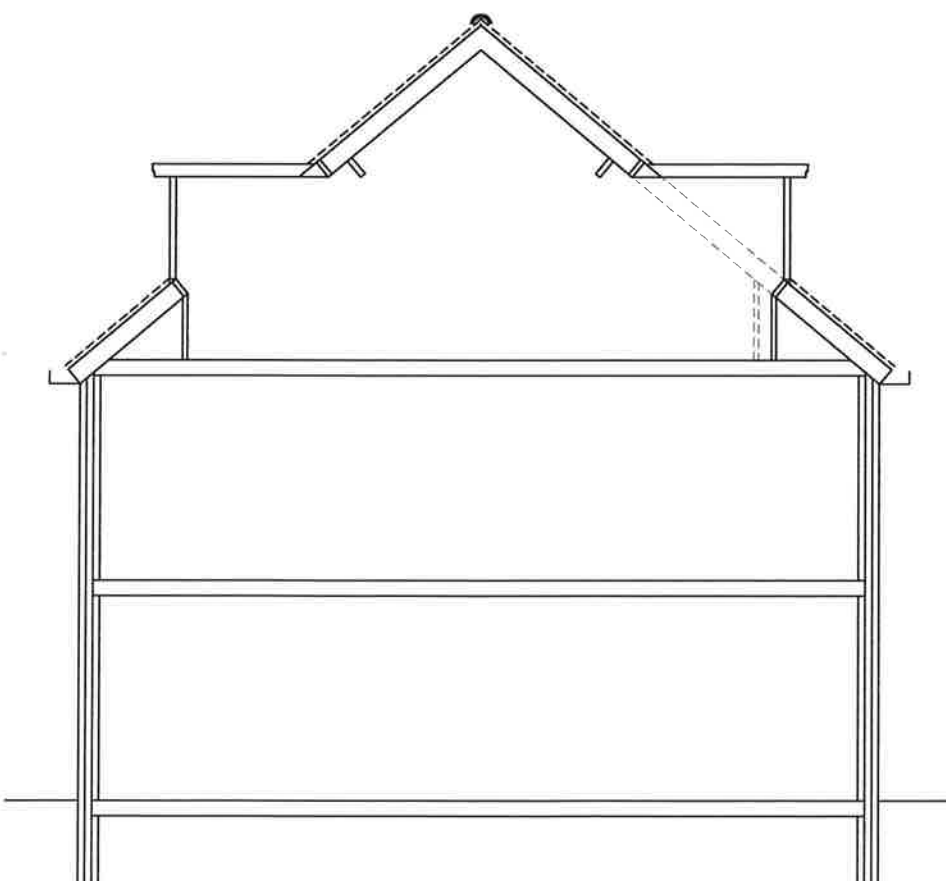

DOORSNEDE NIEUW

10370+

8390 + b.k.

6870 + o.k.

5800 +


2900 +

0 = peil


Mevr. L De Wilt, Rotterdamseweg 248, 3135 PX Vlaardingen, 03-11-2017



schaal 1:100

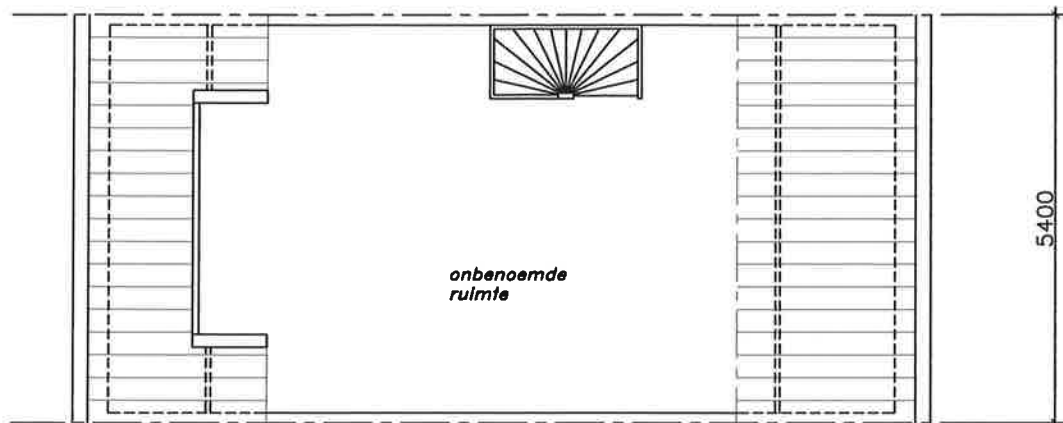

INDELING BESTAAND

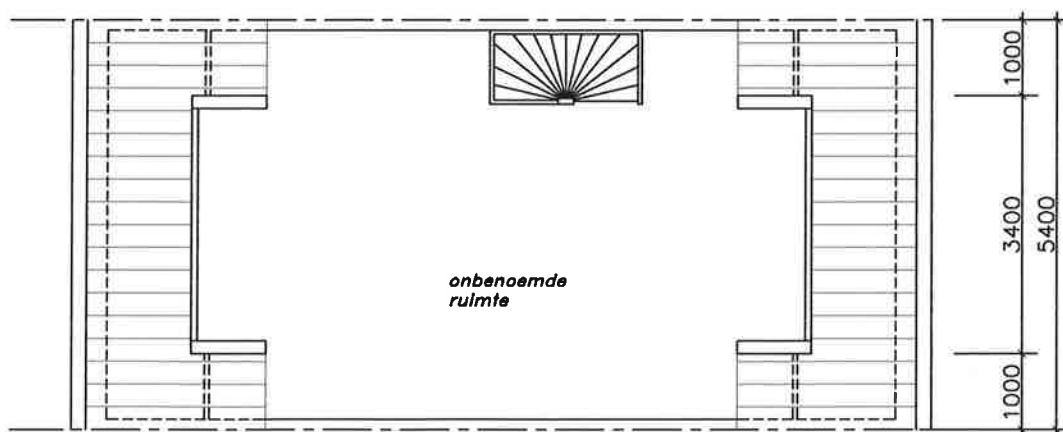


INDELING NIEUW

Toegevoegde inhoud / oppervlakte	
Inhoud	+ 5.05 m ³
Oppervlakte	+ 2.76 m ²


Mevr. L De Wilt, Rotterdamseweg 248, 3135 PX Vlaardingen, 03-11-2017



schaal 1:100

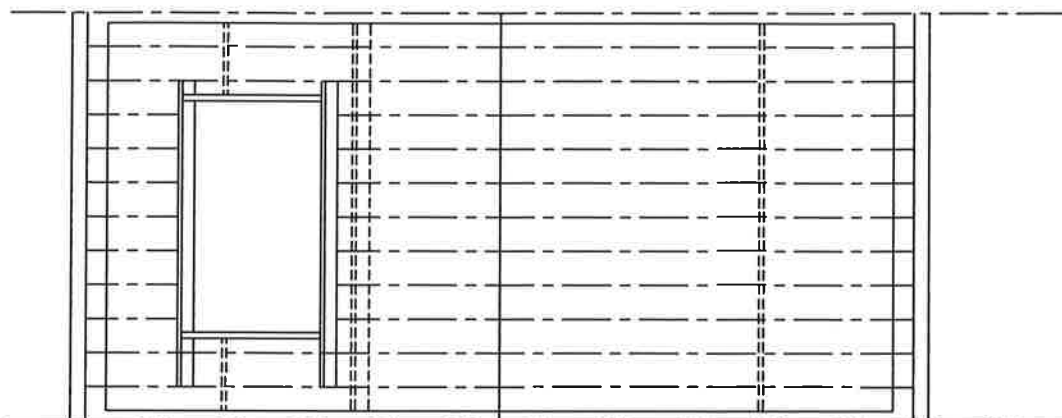

KAPPLAN BESTAAND

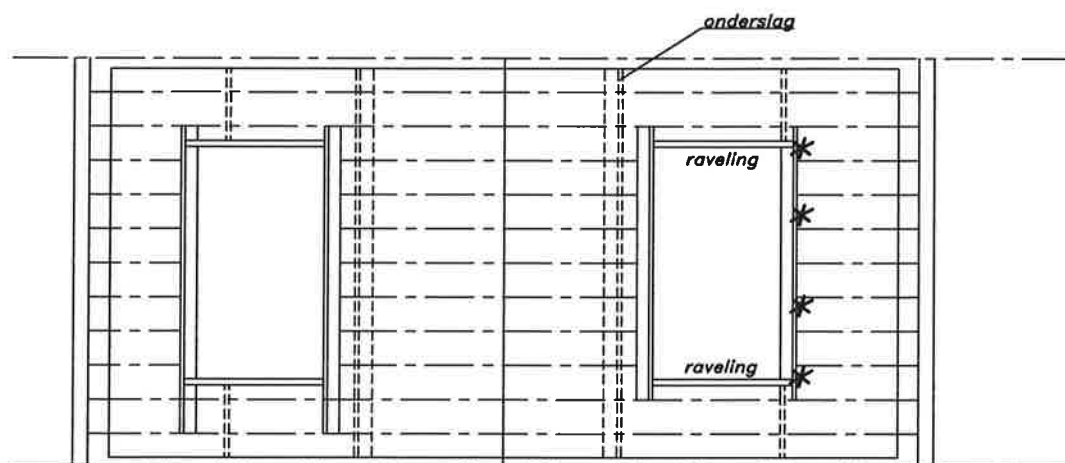

KAPPLAN NIEUW

te plaatsen raveling 80 x 250 bevestigd d.m.v. bat ankers


te plaatsen onderslag 75 x 275

** = afsteunen op vloer*

Mevr. L De Wilt, Rotterdamseweg 248, 3135 PX Vlaardingen, 03-11-2017



schaal 1:100

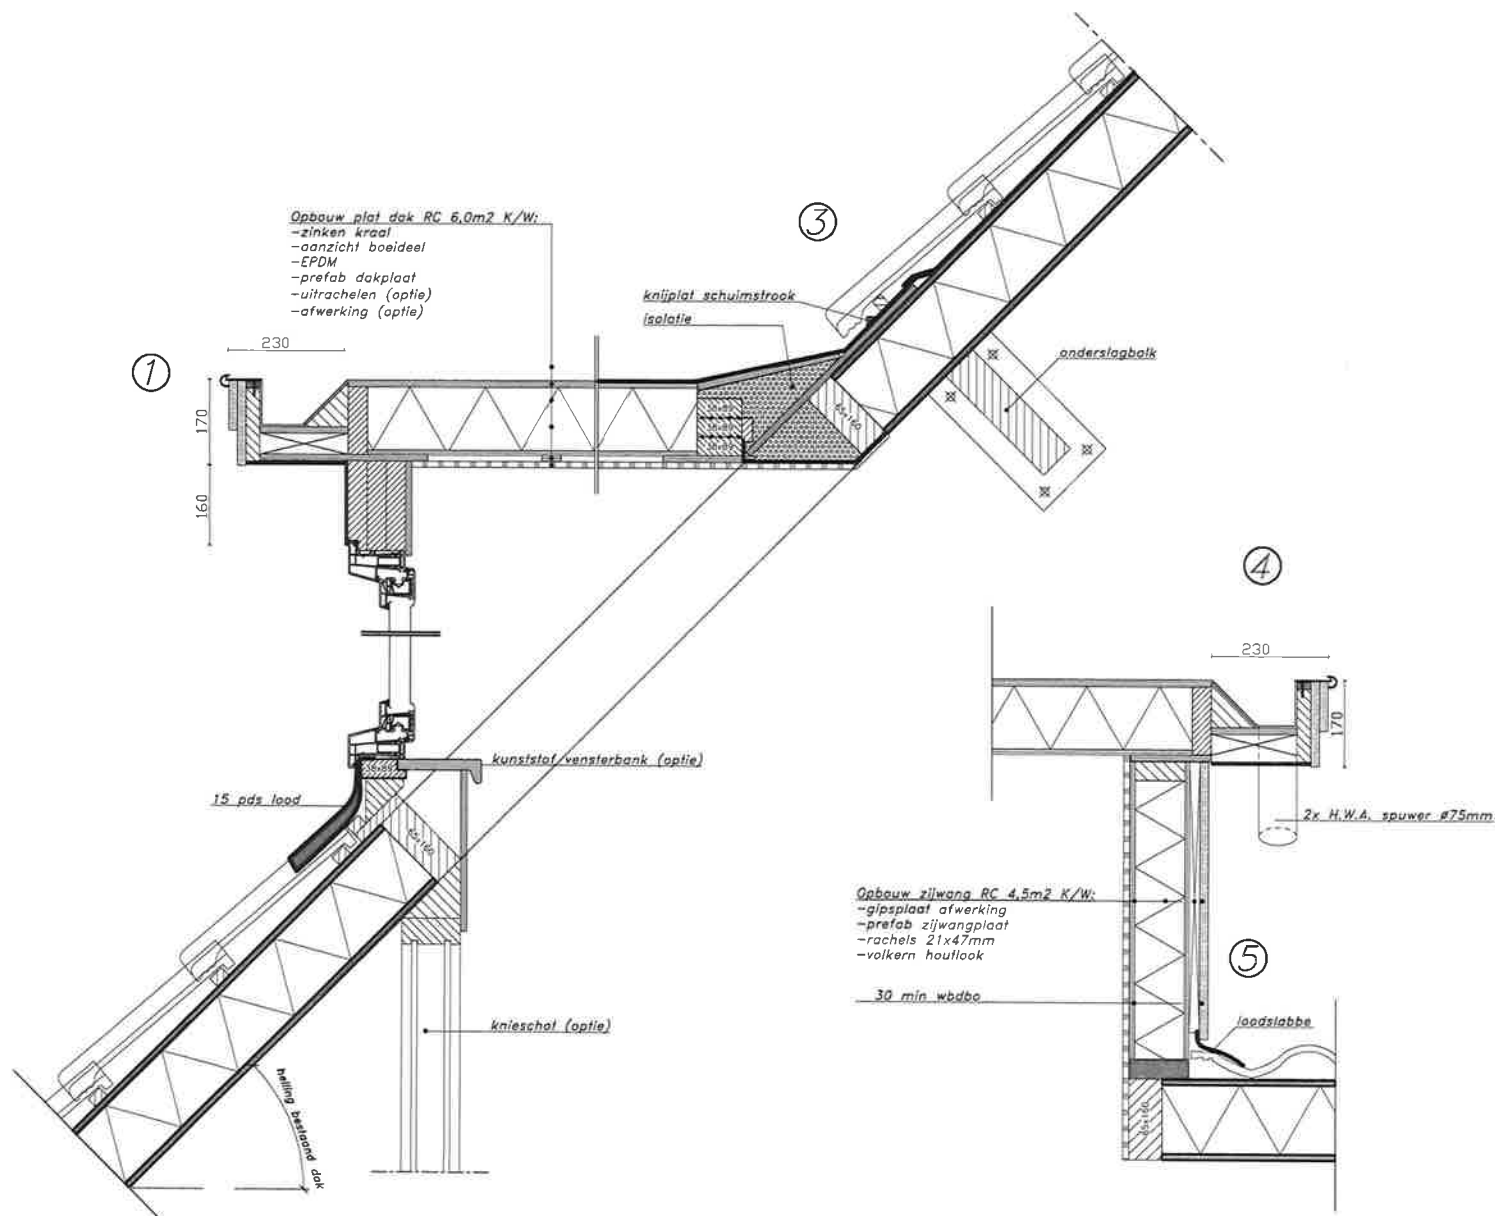

kunststof kozijn verdiept profiel
compriband

Opbouw zijwand RC 4,5m2 K/W:

- gipsplaat afwerking
- prefab zijwangplaat
- rachels 21x47mm
- volkern houtlook

30 min wbdbo

2x H.W.A. spuyer ø75mm


Opbouw zijwand RC 4,5m2 K/W:
 -gipsplaat afwerking
 -prefab zijwangsplaat
 -rachels 21x47mm
 -volkern houtlook

30 min wbdbo


⑤

④

PRINCIPE DETAILS 1:15

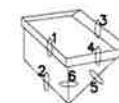

Postbus 17, 1645 ZC Ursem
Tel 088-4321000 Fax 088-4321009
© RUITER DAKKAPELLEN 2011
alle rechten voorbehouden

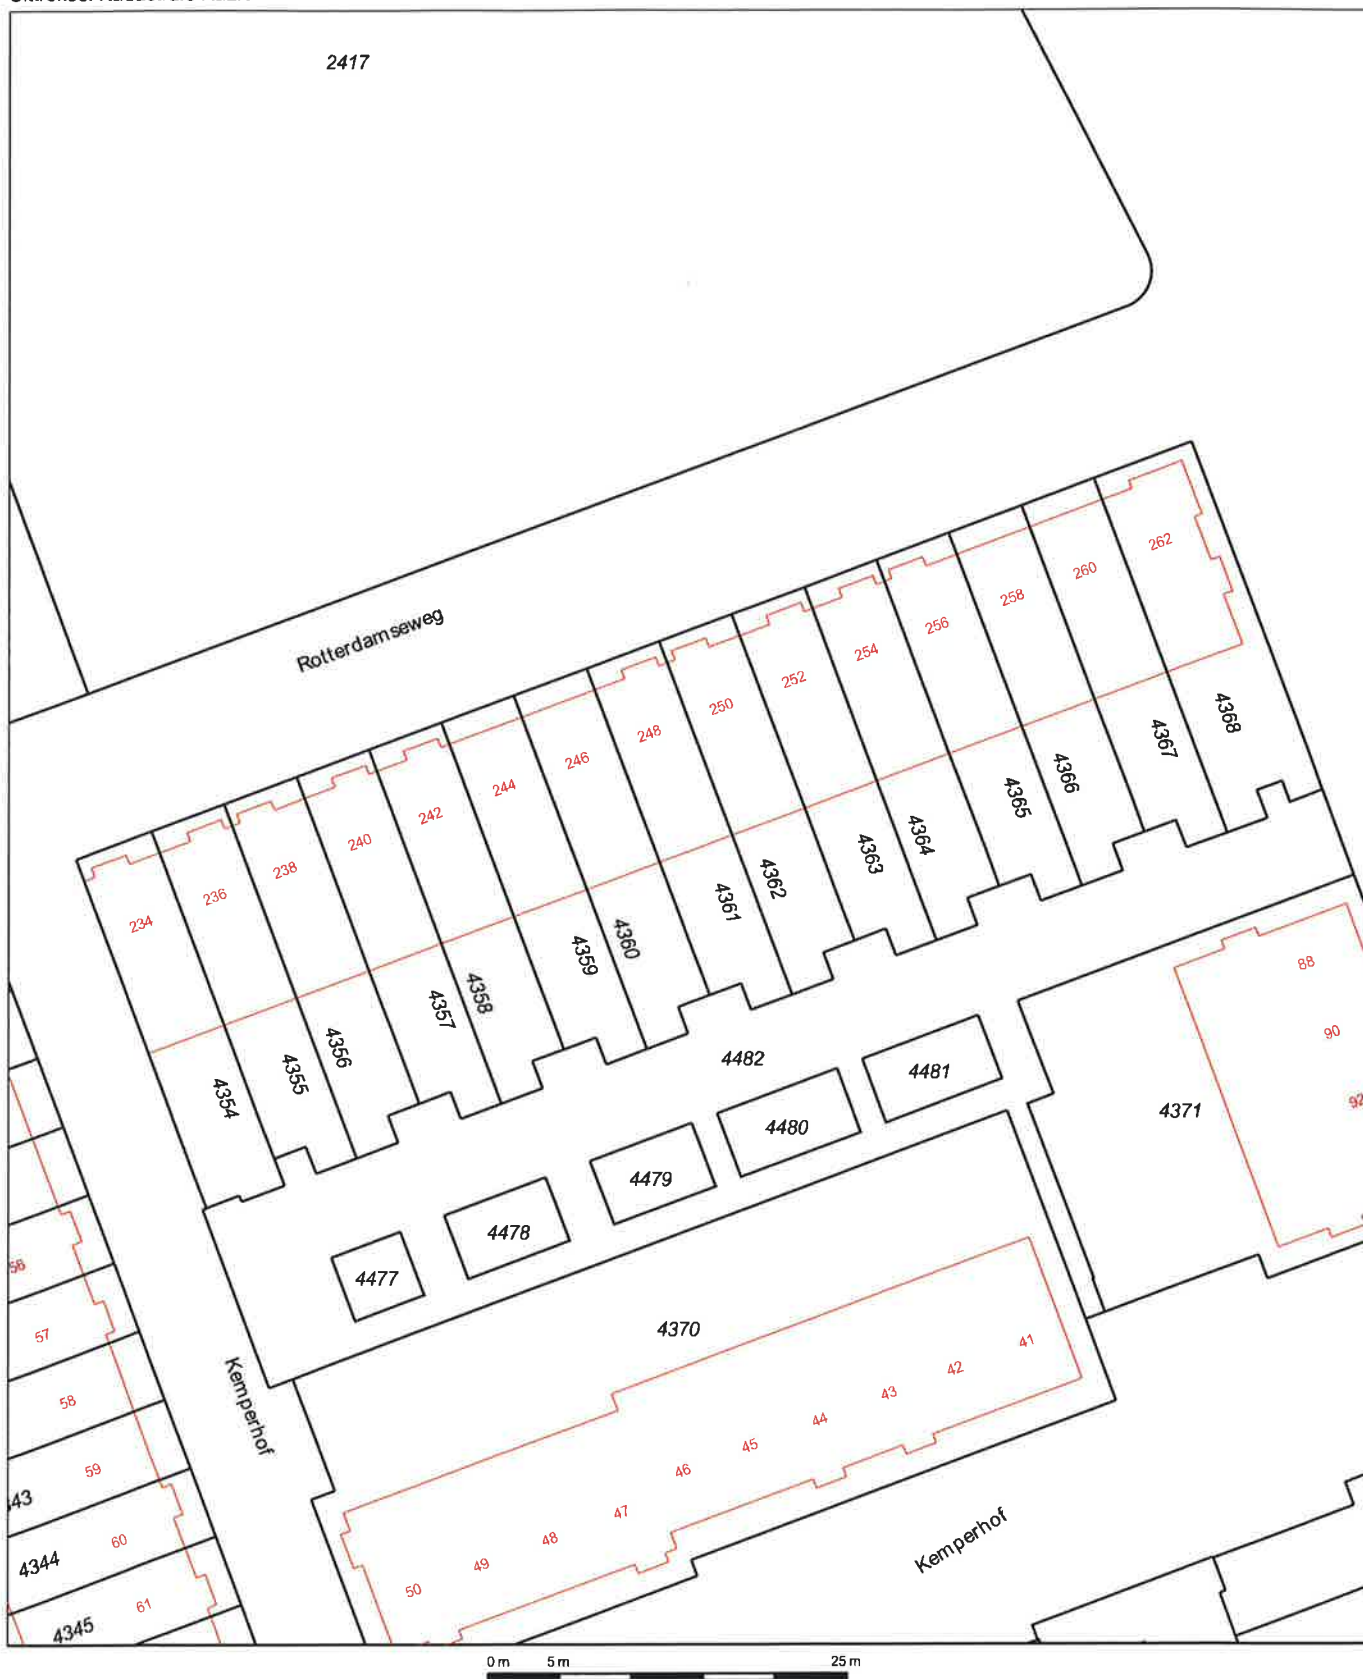

12345

Deze kaart is noordgericht

Perceelnummer

25

Huisnummer

Vastgestelde kadastrale grens

Voorlopige kadastrale grens

Administratieve kadastrale grens

Bebouwing

Overige topografie

Voor een eensluitend uittreksel, Apeldoorn, 13 oktober 2017
 De bewaarder van het kadaster en de openbare registers

Schaal 1:500

Kadastrale gemeente

Sectie

Perceel

VLAARDINGEN

G

4361



Aan dit uittreksel kunnen geen betrouwbare maten worden ontleend.
 De Dienst voor het kadaster en de openbare registers behoudt zich de intellectuele
 eigendomsrechten voor, waaronder het auteursrecht en het databankenrecht.

Machtigingsformulier

Aanvraag omgevingsvergunning

Hierbij machtig ik Ruiters Dakkapellen voor het uitwerken en indienen van de aanvraag voor de omgevingsvergunning. De gemachtigde zal eerste aanspreekpunt zijn voor het contact met de gemeente. Zelf ben ik de aanvrager en legesplichtig bij de gemeente waarin de aanvraag wordt ingediend. (leges verschillen per gemeente)

Gemachtigde:

Naam: Ruiters Dakkapellen

Postadres: Postbus 17

Postcode+woonplaats: 1645 ZG Ursem

Kamer van Koophandel: 55534457

Aanvrager:

Naam + voorletter(s) : de Wilt-van der Linden L

BSN (sofinummer): 112030244

Mailadres: L-vander-Linden@hotmail.com

Postadres: Rotterdamseweg 24c

Postcode+woonplaats: 3135 PX Vlaardingen

Handtekening: 

Datum: 06-10-2017

Kadastrale aanduiding
VLAARDINGEN G4361

