



Verordening
Afvoer Hemelwater en Grondwater
Gebiedsaanwijzing



-  Lozingsverbod hemelwater en grondwater
-  Lozingsverbod tot 36mm/m2 oppervlak verharding
-  Geen lozingsverbod

Breuninkhofweg 5-7

Bussloselaan 16-18-20

Bussloselaan 26-28

Kerk

Tekening behorend bij Verordening Afvoer Hemelwater en Grondwater Gemeente Voorst




H.W. Iordensweg 17
7391 KA Twello
Telefoon: (0571-279911)
Telefax: (0571-274385)

Verordening Afvoer Hemelwater en Grondwater Bussloo

Aldus bepaald en vastgesteld door het college
van burgemeester en wethouders van Voorst
op 19 Juli 2017

get. : P. van Dijk	dd: 5-9-2017	gez:	afd: G&I	
wijz. 1:	dd:	gez:	bestek nr:	aantal bl:
wijz. 2:	dd:	gez:	werk nr:	blad nr:
wijz. 3:	dd:	gez:	formaat:	schaal:
wijz. 4:	dd:	gez:	A4L	n.v.t.
wijz. 5:	dd:	gez:		tek. nr:

Bestandsnaam: G:\Data\OGV Projecten\beheer\Paul van Dijk\overig\Afkoppelen OAS GAP\Hemelwaterverordening\Overzicht gebieden def.dwg

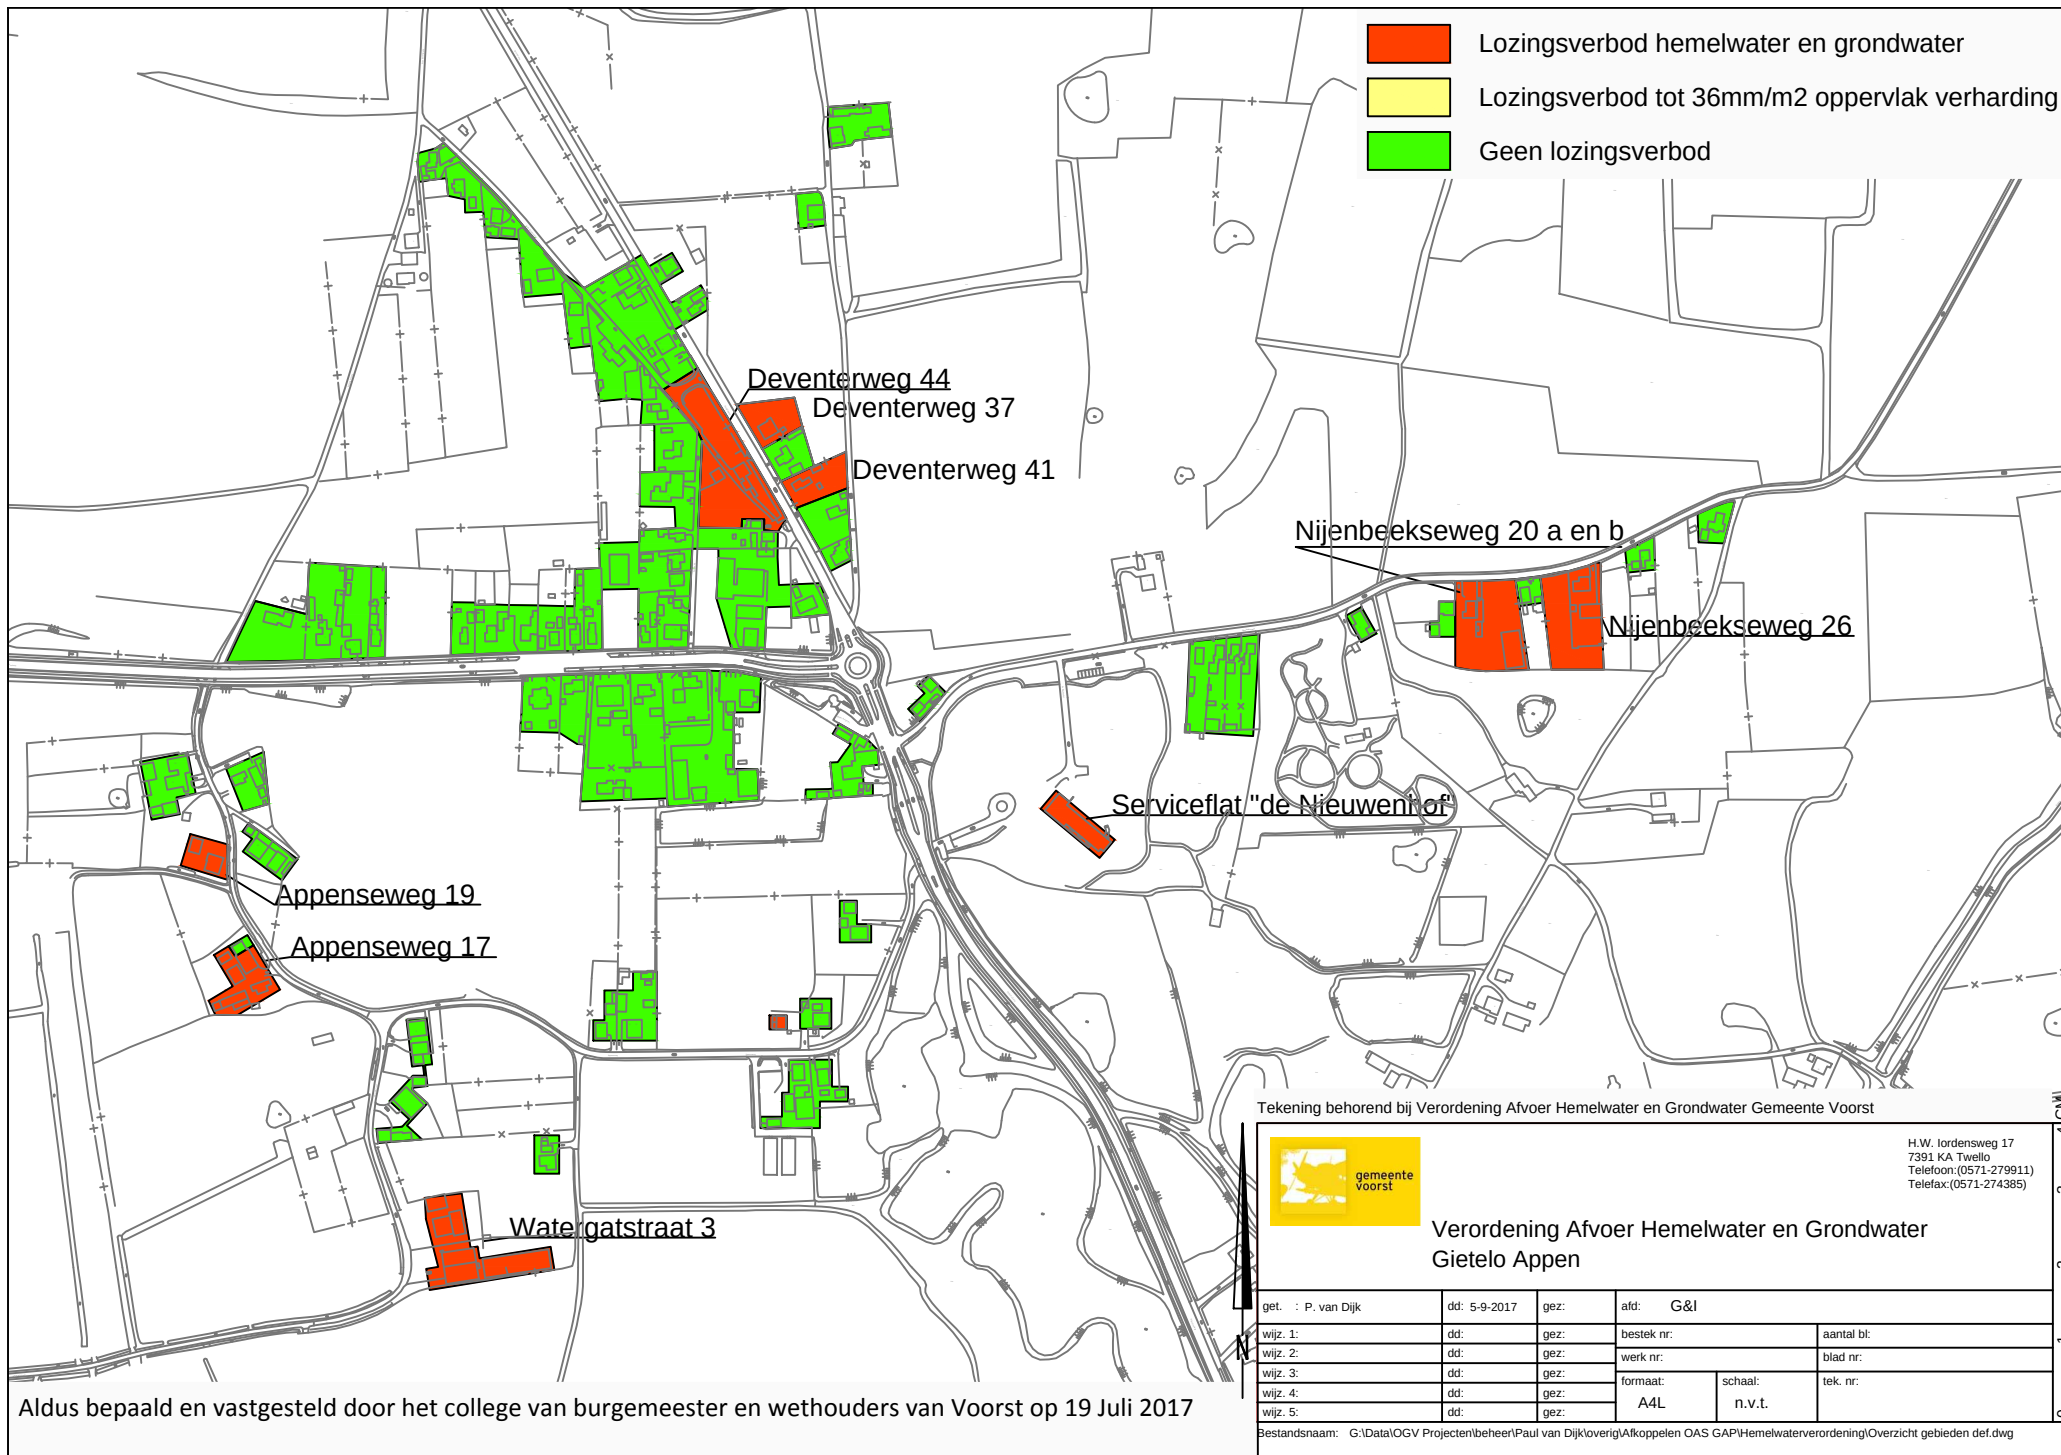

Aldus bepaald en vastgesteld door het college van burgemeester en wethouders van Voorst op 19 Juli 2017

Tekening behorend bij Verordening Afvoer Hemelwater en Grondwater Gemeente Voorst




gemeente
voorst

H.W. Iordensweg 17
7391 KA Twello
Telefoon: (0571-279911)
Telefax: (0571-274385)

Verordening Afvoer Hemelwater en Grondwater Gietelo Appen

get. : P. van Dijk	dd: 5-9-2017	gez:	afd: G&I		
wijz. 1:	dd:	gez:	bestek nr:	aantal bl:	
wijz. 2:	dd:	gez:	werk nr:	blad nr:	
wijz. 3:	dd:	gez:	formaat:	schaal:	tek. nr:
wijz. 4:	dd:	gez:	A4L	n.v.t.	
wijz. 5:	dd:	gez:			

Bestandsnaam: G:\Data\OGV Projecten\beheer\Paul van Dijk\overig\Afkoppelen OAS GAPI\Hemelwaterverordening\Overzicht gebieden def.dwg

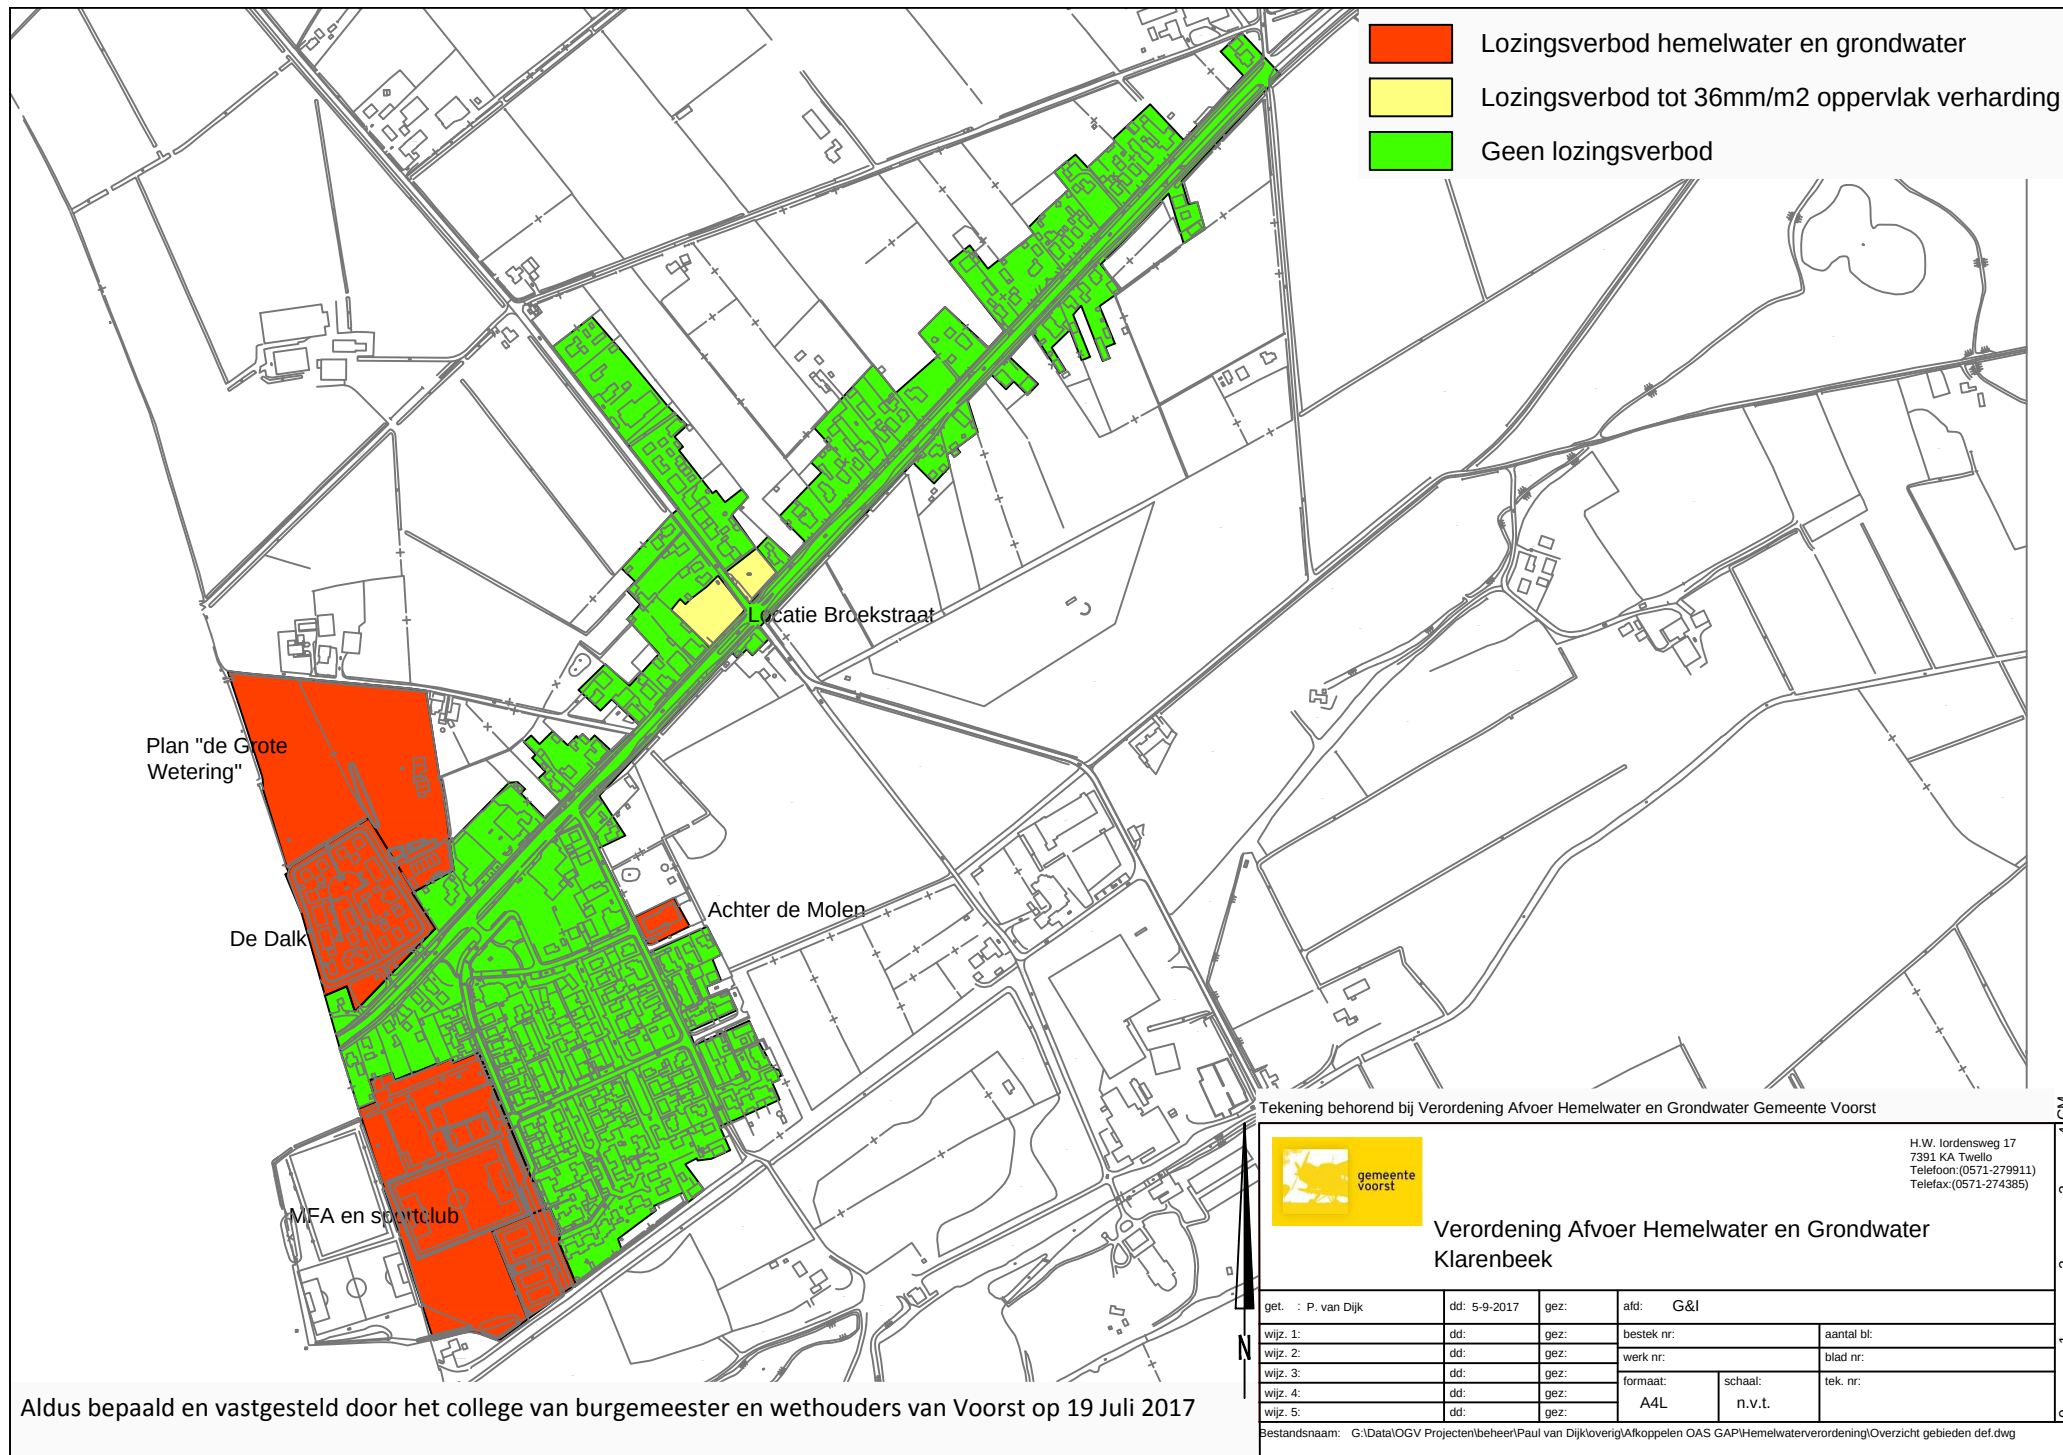

-  Lozingsverbod hemelwater en grondwater
-  Lozingsverbod tot 36mm/m2 oppervlak verharding
-  Geen lozingsverbod



Tekening behorend bij Verordening Afvoer Hemelwater en Grondwater Gemeente Voorst



H.W. Iordensweg 17
7391 KA Twello
Telefoon: (0571-279911)
Telefax: (0571-274385)

Verordening Afvoer Hemelwater en Grondwater Posterenk

Aldus bepaald en vastgesteld door het college
van burgemeester en wethouders van Voorst
op 19 Juli 2017

get. : P. van Dijk	dd: 5-9-2017	gez:	afd: G&I	
wijz. 1:	dd:	gez:	bestek nr:	aantal bl:
wijz. 2:	dd:	gez:	werk nr:	blad nr:
wijz. 3:	dd:	gez:	formaat:	tek. nr:
wijz. 4:	dd:	gez:	A4L	n.v.t.
wijz. 5:	dd:	gez:		

Bestandsnaam: G:\Data\OGV Projecten\beheer\Paul van Dijk\overig\Afkoppelen OAS GAP\Hemelwaterverordening\Overzicht gebieden def.dwg

- Lozingsverbod hemelwater en grondwater
- Lozingsverbod tot 36mm/m2 oppervlak verharding
- Geen lozingsverbod



Tekening behorend bij Verordening Afvoer Hemelwater en Grondwater Gemeente Voorst




H.W. Iordensweg 17
7391 KA Twello
Telefoon: (0571-279911)
Telefax: (0571-274385)

Verordening Afvoer Hemelwater en Grondwater Steenenkamer

Aldus bepaald en vastgesteld door het college
van burgemeester en wethouders van Voorst
op 19 Juli 2017

get. : P. van Dijk	dd: 5-9-2017	gez:	afd: G&I	
wijz. 1:	dd:	gez:	bestek nr:	aantal bl:
wijz. 2:	dd:	gez:	werk nr:	blad nr:
wijz. 3:	dd:	gez:	formaat:	schaa:
wijz. 4:	dd:	gez:	A4L	n.v.t.
wijz. 5:	dd:	gez:		tek. nr:

Bestandsnaam: G:\Data\OGV Projecten\beheer\Paul van Dijk\overig\Afkoppelen OAS GAP\Hemelwaterverordening\Overzicht gebieden def.dwg

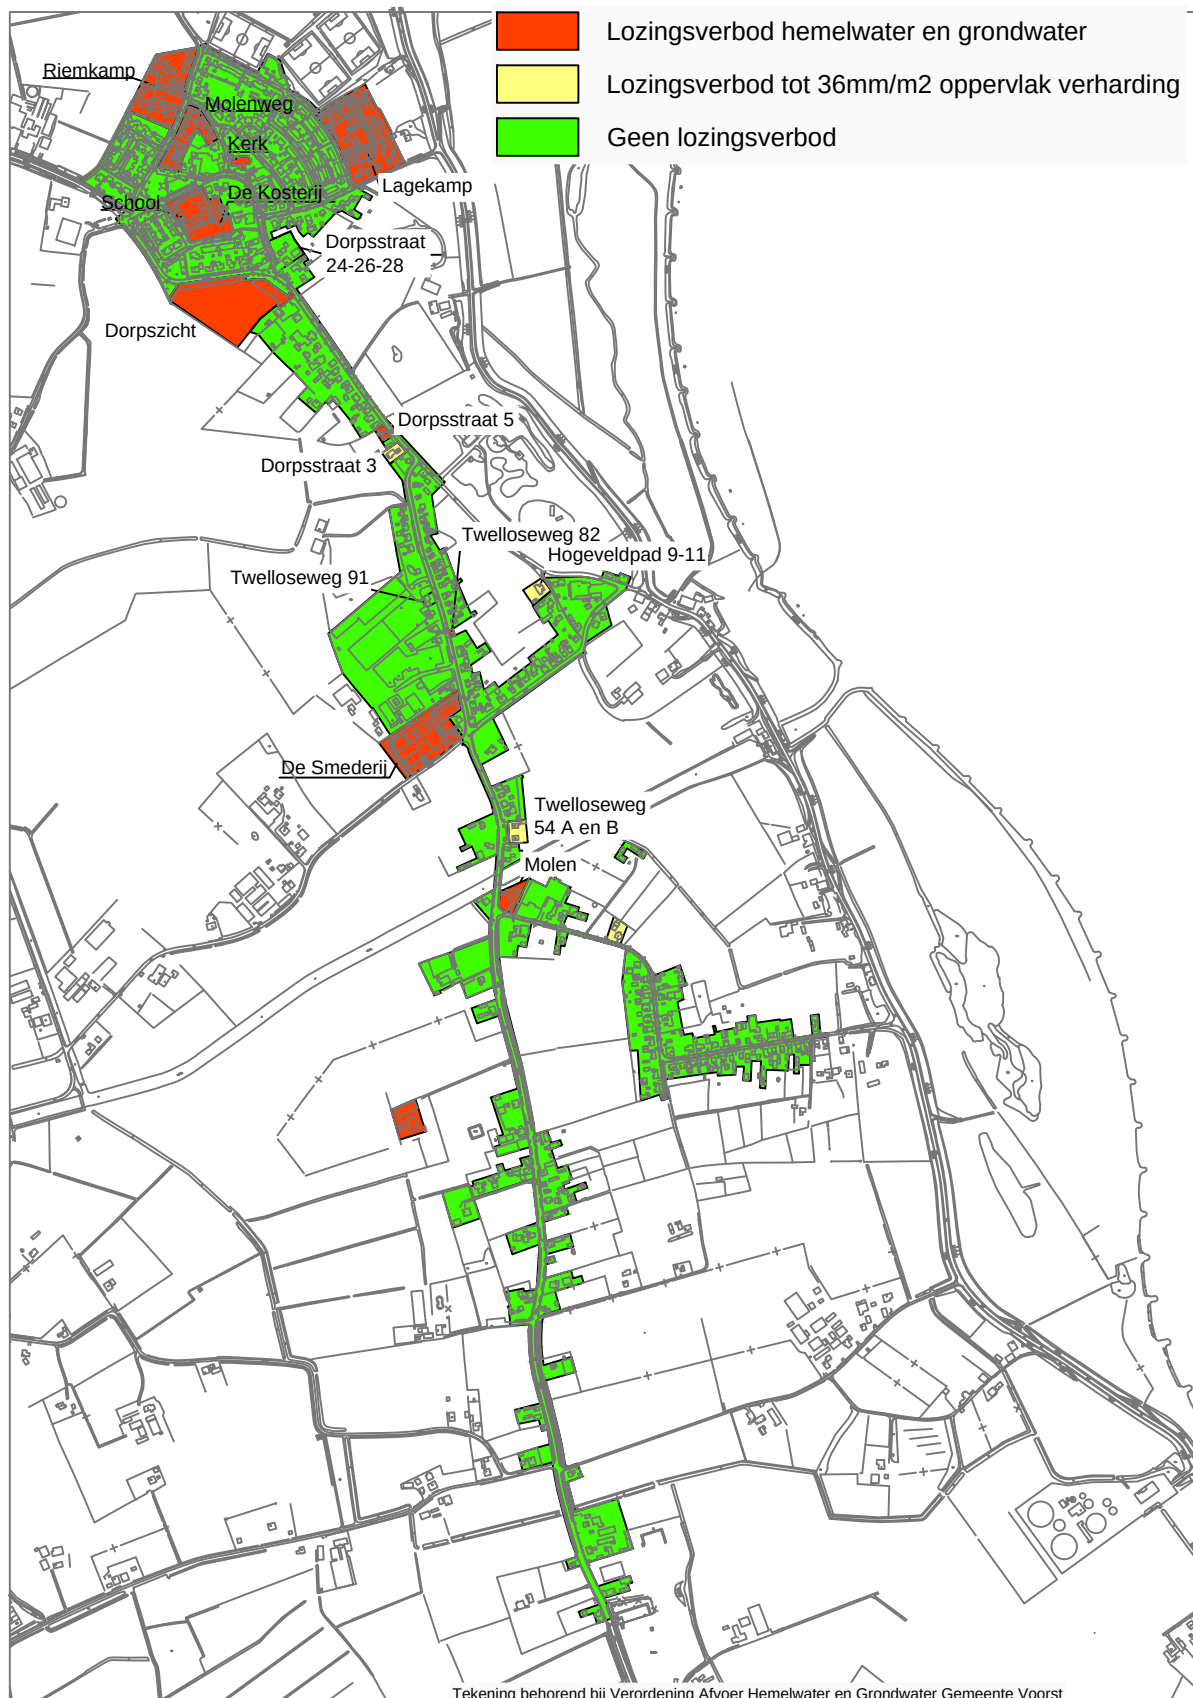

Tekening behorend bij Verordening Afvoer Hemelwater en Grondwater Gemeente Voorst




H.W. Iordensweg 17
7391 KA Twello
Telefoon: (0571-279911)
Telefax: (0571-274385)

Verordening Afvoer Hemelwater en Grondwater Terwolde

Aldus bepaald en vastgesteld door het college
van burgemeester en wethouders van Voorst
op 19 Juli 2017

get. : P. van Dijk	dd: 5-9-2017	gez:	afd: G&I	
wijz. 1:	dd:	gez:	bestek nr:	aantal bl:
wijz. 2:	dd:	gez:	werk nr:	blad nr:
wijz. 3:	dd:	gez:	formaat:	schaal:
wijz. 4:	dd:	gez:	A4L	n.v.t.
wijz. 5:	dd:	gez:		tek. nr:

Bestandsnaam: G:\Data\OGV Projecten\beheer\Paul van Dijk\overig\Afkoppelen OAS GAP\Hemelwaterverordening\Overzicht gebieden def.dwg

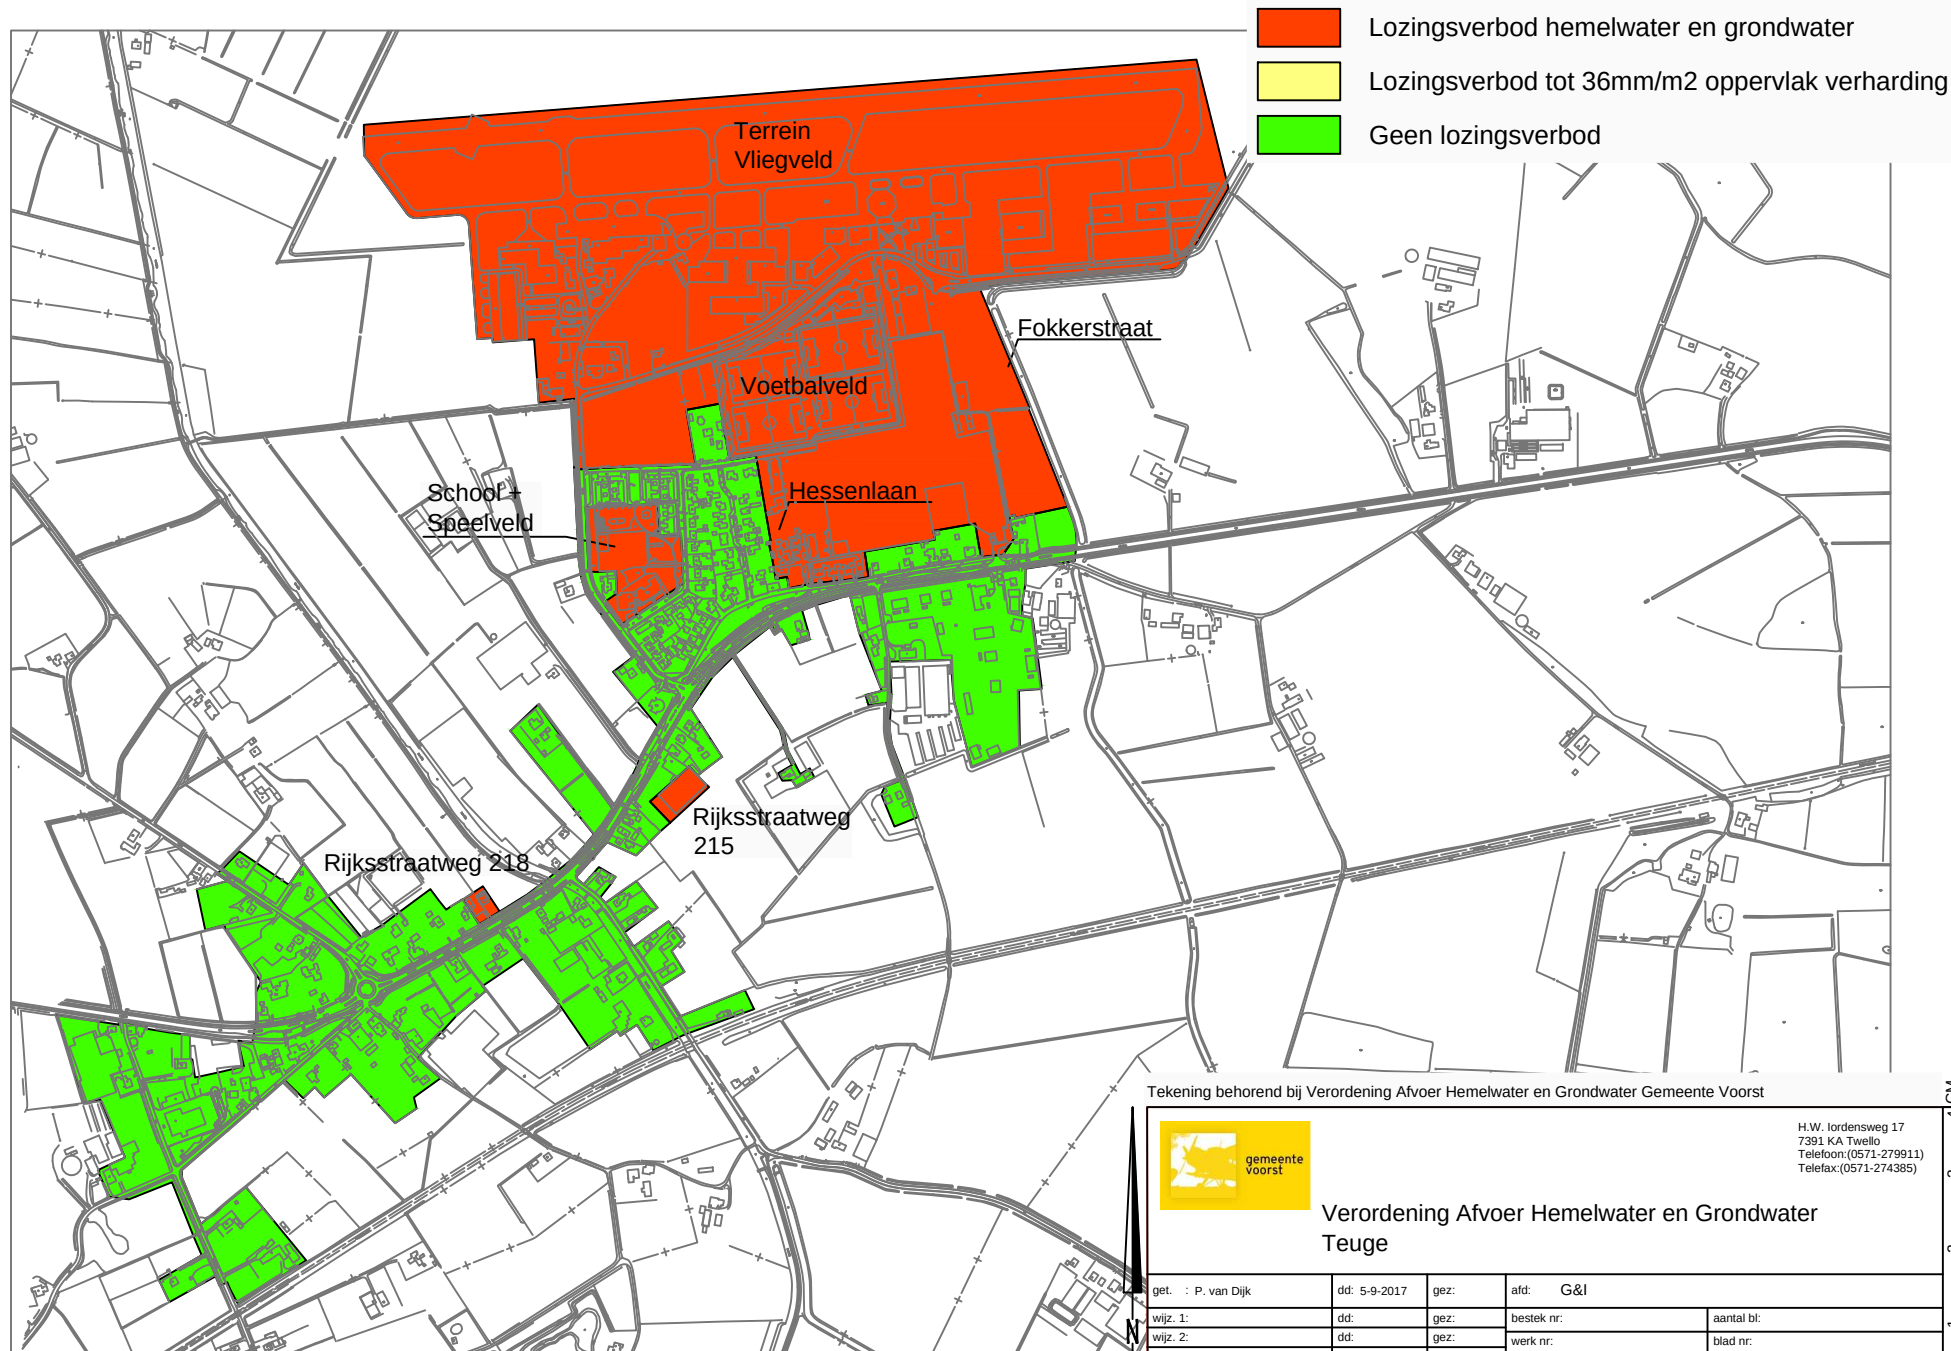

Tekening behorend bij Verordening Afvoer Hemelwater en Grondwater Gemeente Voorst




H.W. Iordensweg 17
7391 KA Twello
Telefoon: (0571-279911)
Telefax: (0571-274385)

Verordening Afvoer Hemelwater en Grondwater Teuge

get. : P. van Dijk	dd: 5-9-2017	gez:	afd: G&I	
wijz. 1:	dd:	gez:	bestek nr:	aantal bl:
wijz. 2:	dd:	gez:	werk nr:	blad nr:
wijz. 3:	dd:	gez:	formaat:	schaal:
wijz. 4:	dd:	gez:	A4L	n.v.t.
wijz. 5:	dd:	gez:		tek. nr:

Bestandsnaam: G:\Data\OGV Projecten\beheer\Paul van Dijk\overig\Afkoppelen OAS GAPI\Hemelwaterverordening\Overzicht gebieden def.dwg

Aldus bepaald en vastgesteld door het college van burgemeester en wethouders van Voorst op 19 Juli 2017

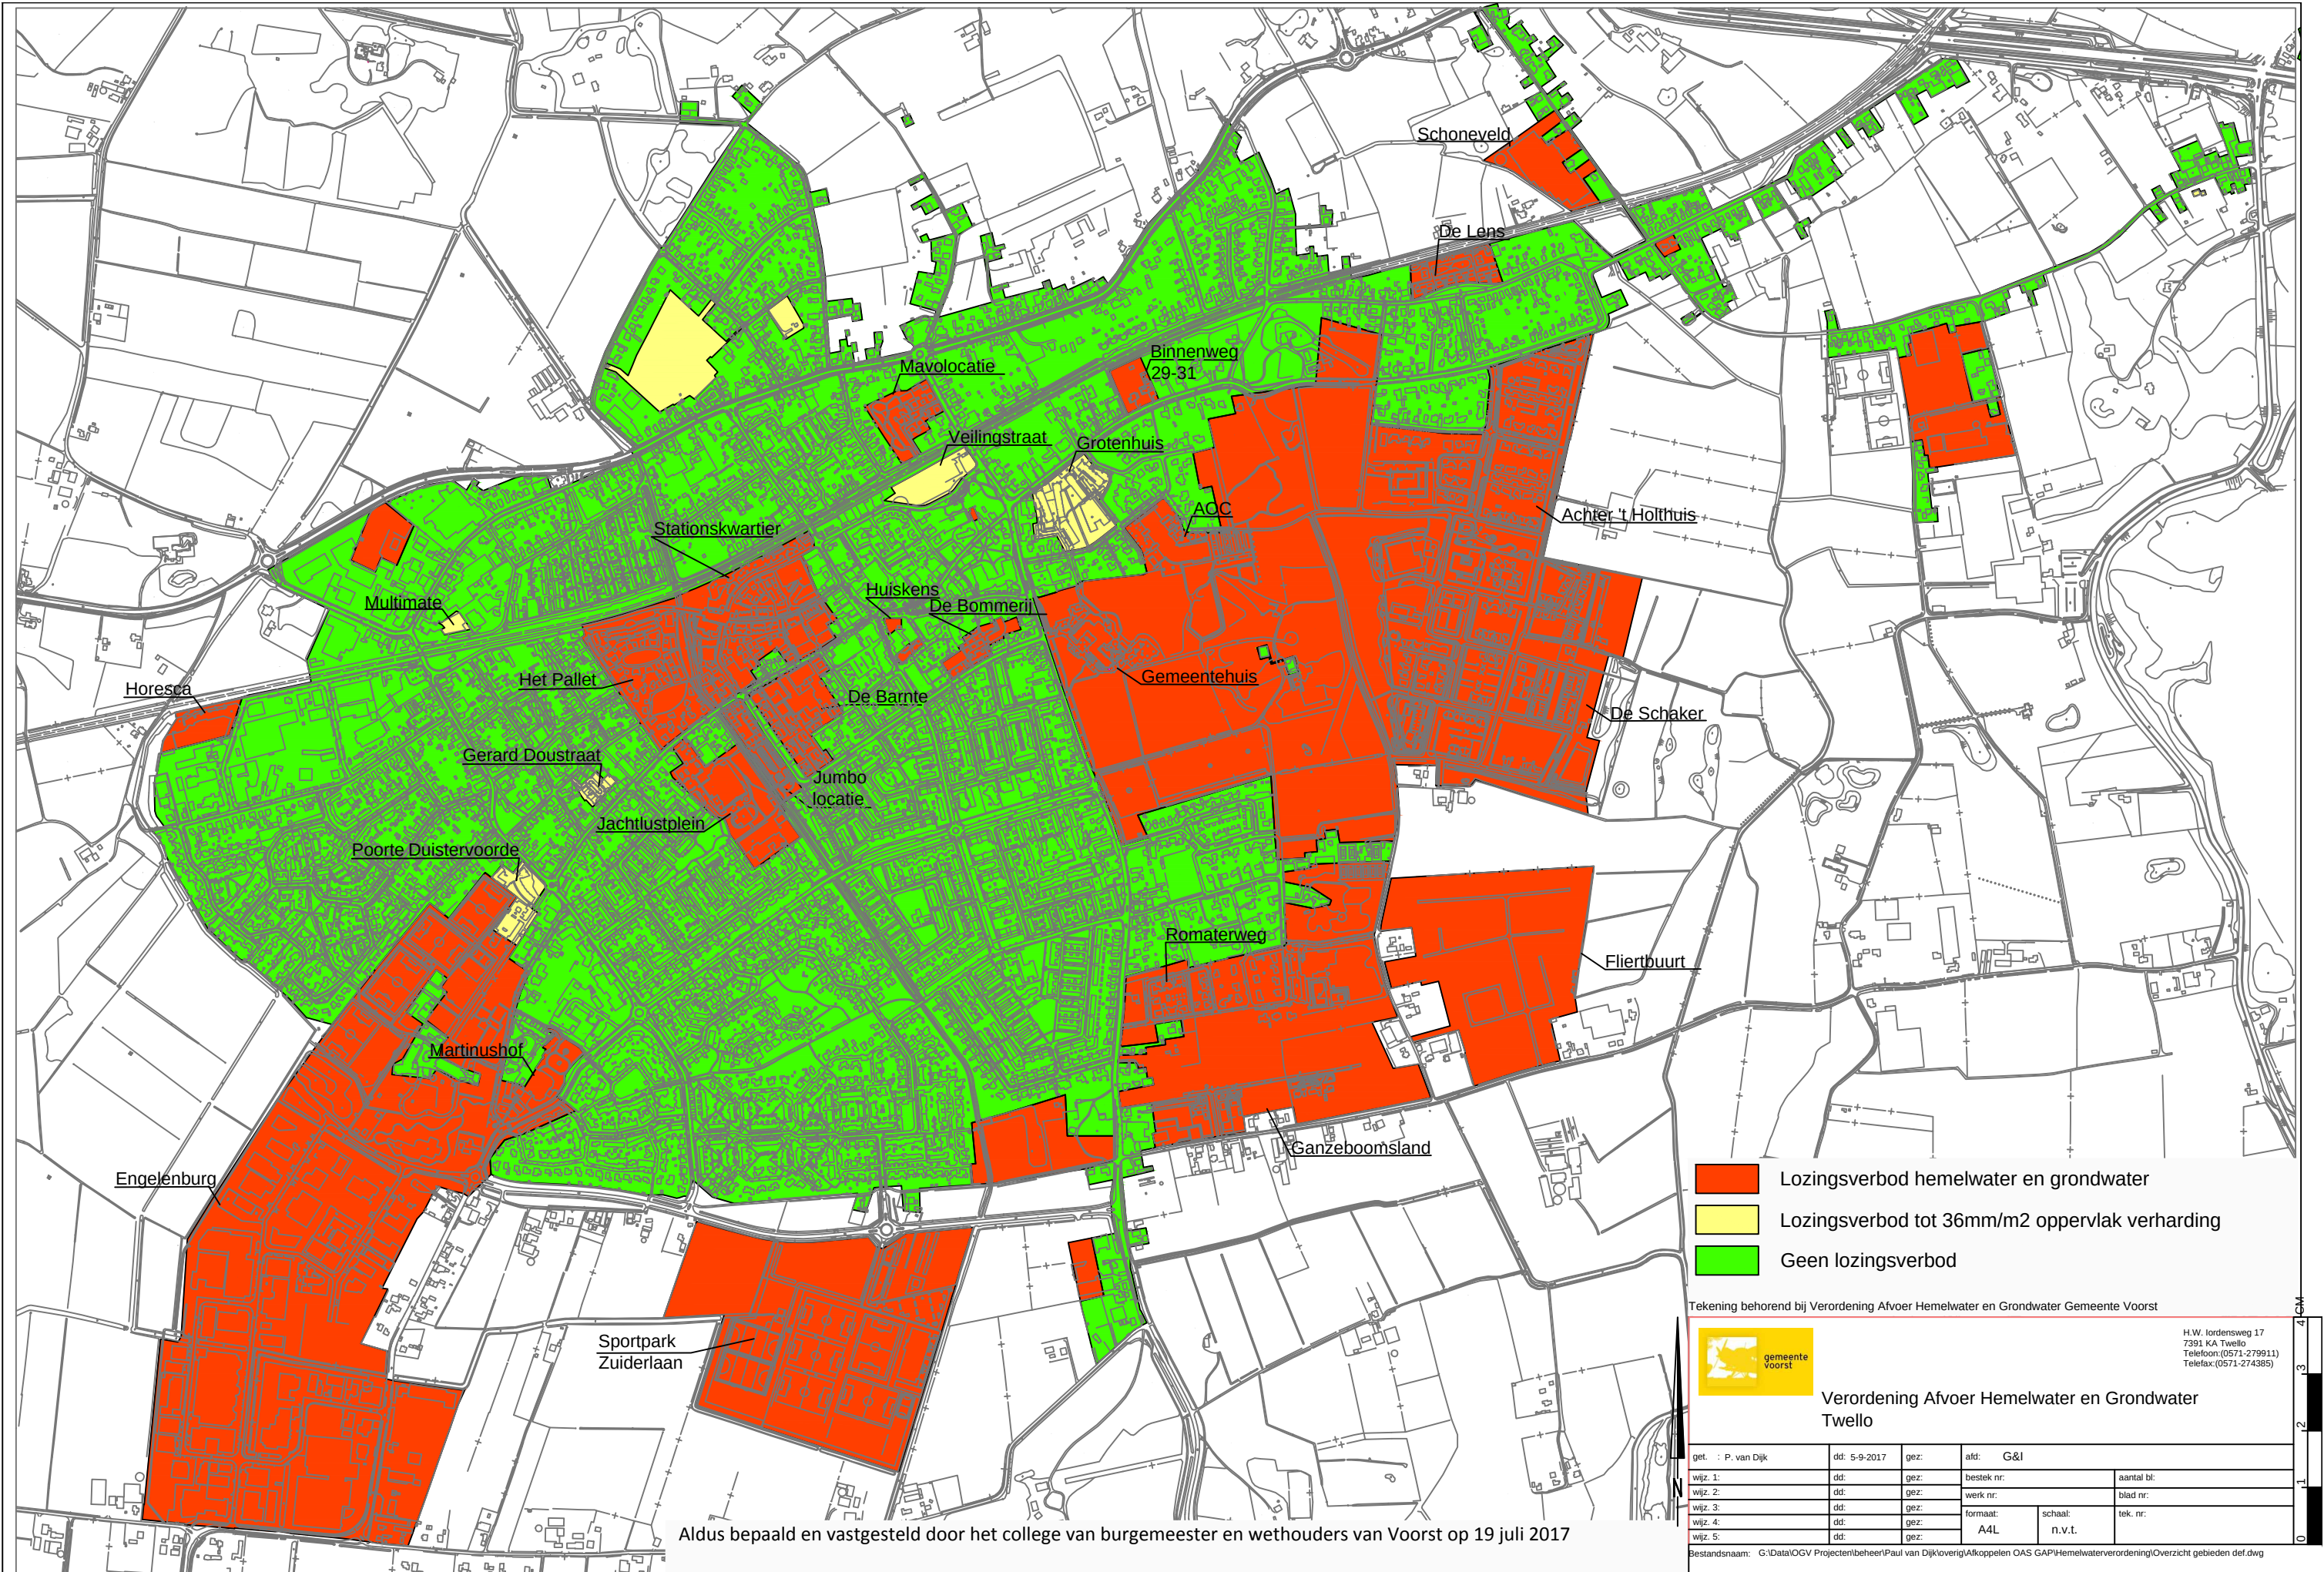

- Lozingsverbod hemelwater en grondwater
- Lozingsverbod tot 36mm/m2 oppervlak verharding
- Geen lozingsverbod

Tekening behorend bij Verordening Afvoer Hemelwater en Grondwater Gemeente Voorst




Verordening Afvoer Hemelwater en Grondwater
Twello

H.W. Iordensweg 17
7391 KA Twello
Telefoon: (0571-279911)
Telefax: (0571-274385)

get. : P. van Dijk	dd: 5-9-2017	gez:	afd: G&I	
wijz. 1:	dd:	gez:	bestek nr:	aantal bl:
wijz. 2:	dd:	gez:	werk nr:	blad nr:
wijz. 3:	dd:	gez:	formaat:	schaal:
wijz. 4:	dd:	gez:	A4L	n.v.t.
wijz. 5:	dd:	gez:		tek. nr:

Bestandsnaam: G:\Data\OGV Projecten\beheer\Paul van Dijk\overig\Afkoppelen OAS GAP\Hemelwaterverordening\Overzicht gebieden def.dwg

Aldus bepaald en vastgesteld door het college van burgemeester en wethouders van Voorst op 19 juli 2017

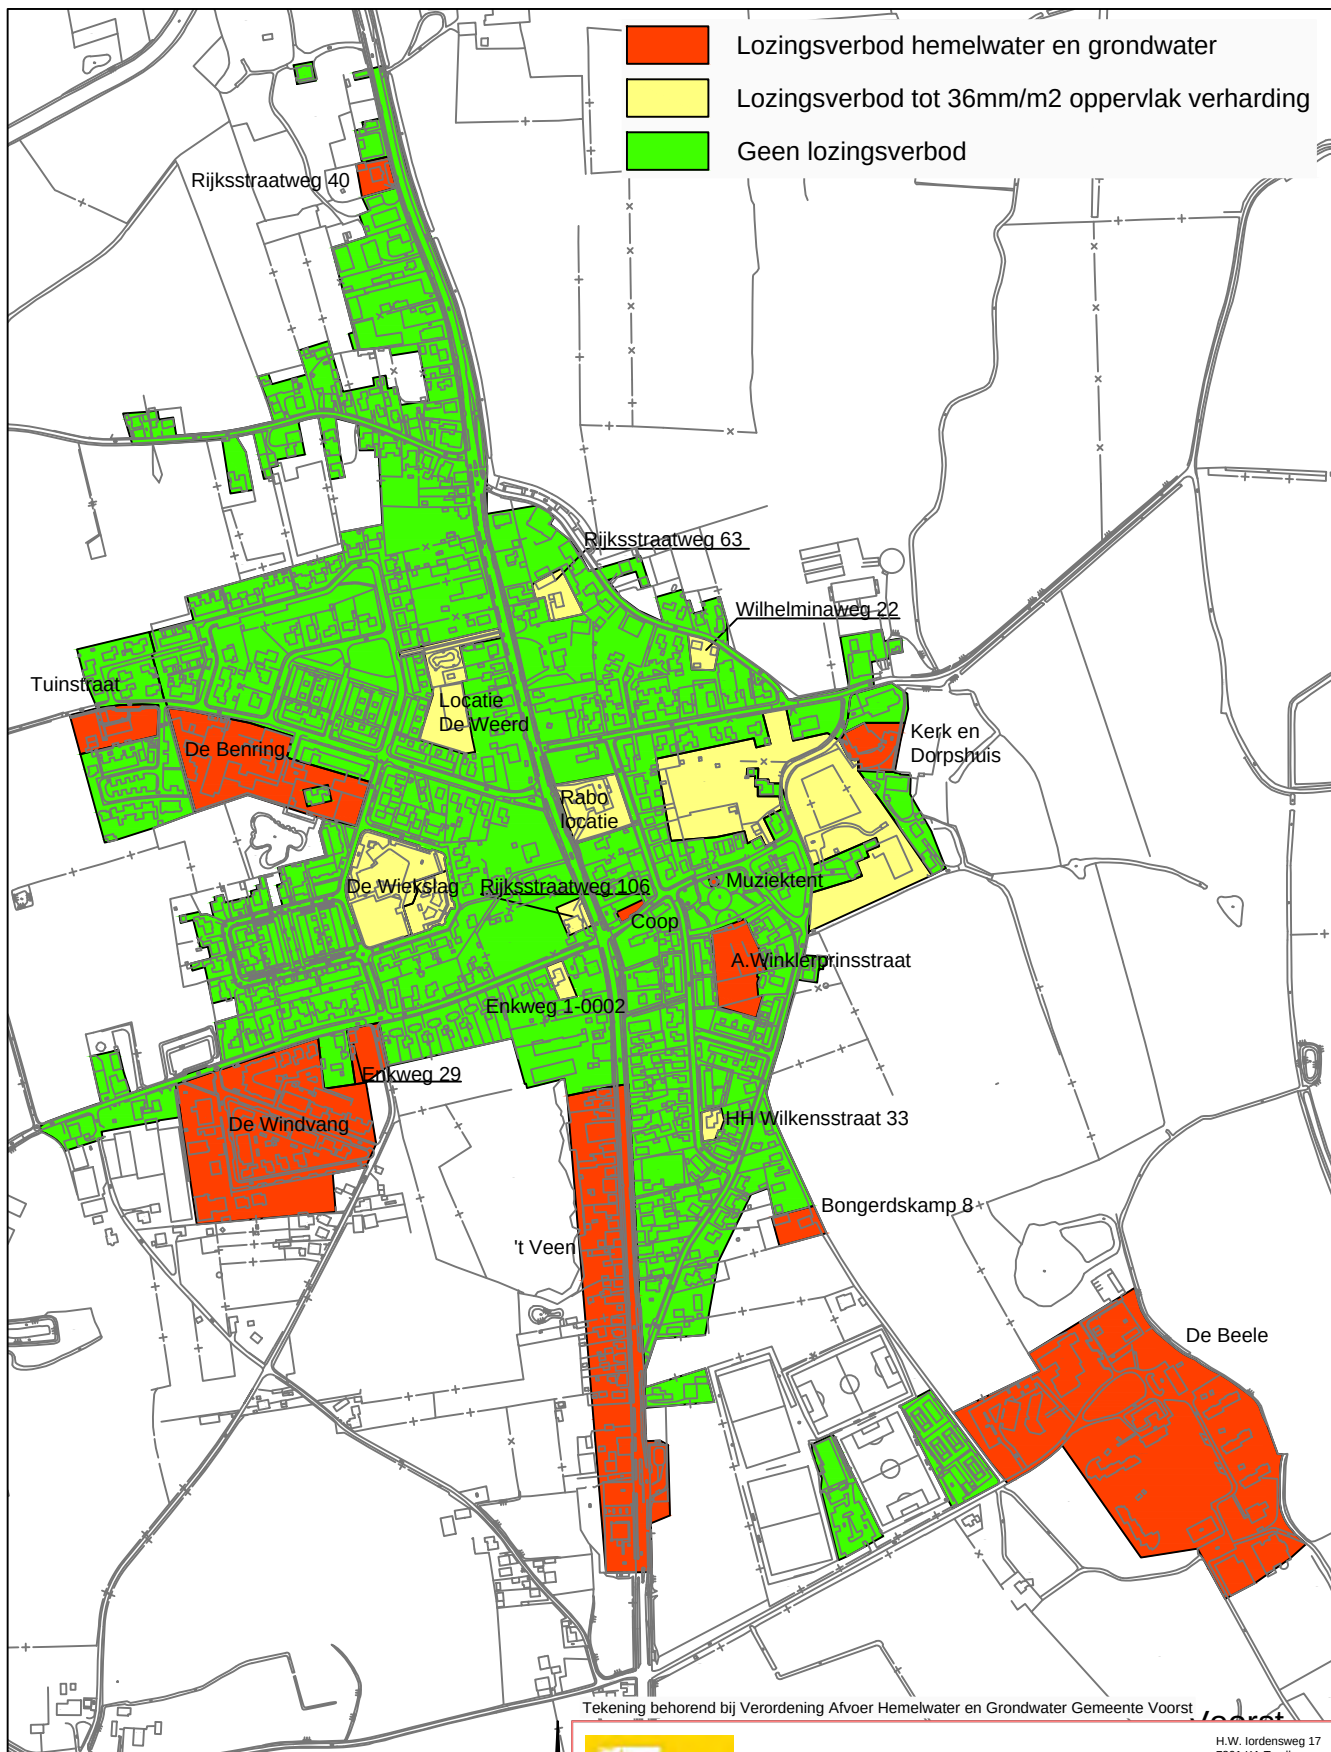

Aldus bepaald en vastgesteld door het college van burgemeester en wethouders van Voorst op 19 Juli 2017




Verordening Afvoer Hemelwater en Grondwater Voorst

H.W. Iordensweg 17
7391 KA Twello
Telefoon: (0571-279911)
Telefax: (0571-274385)

get. : P. van Dijk	dd: 5-9-2017	gez:	afd: G&I	
wijz. 1:	dd:	gez:	bestek nr:	aantal bl:
wijz. 2:	dd:	gez:	werk nr:	blad nr:
wijz. 3:	dd:	gez:	formaat:	schaal:
wijz. 4:	dd:	gez:	A4L	n.v.t.
wijz. 5:	dd:	gez:		tek. nr:

Bestandsnaam: G:\Data\OGV Projecten\beheer\Paul van Dijk\overig\Afkoppelen OAS GAP\Hemelwaterverordening\Overzicht gebieden def.dwg

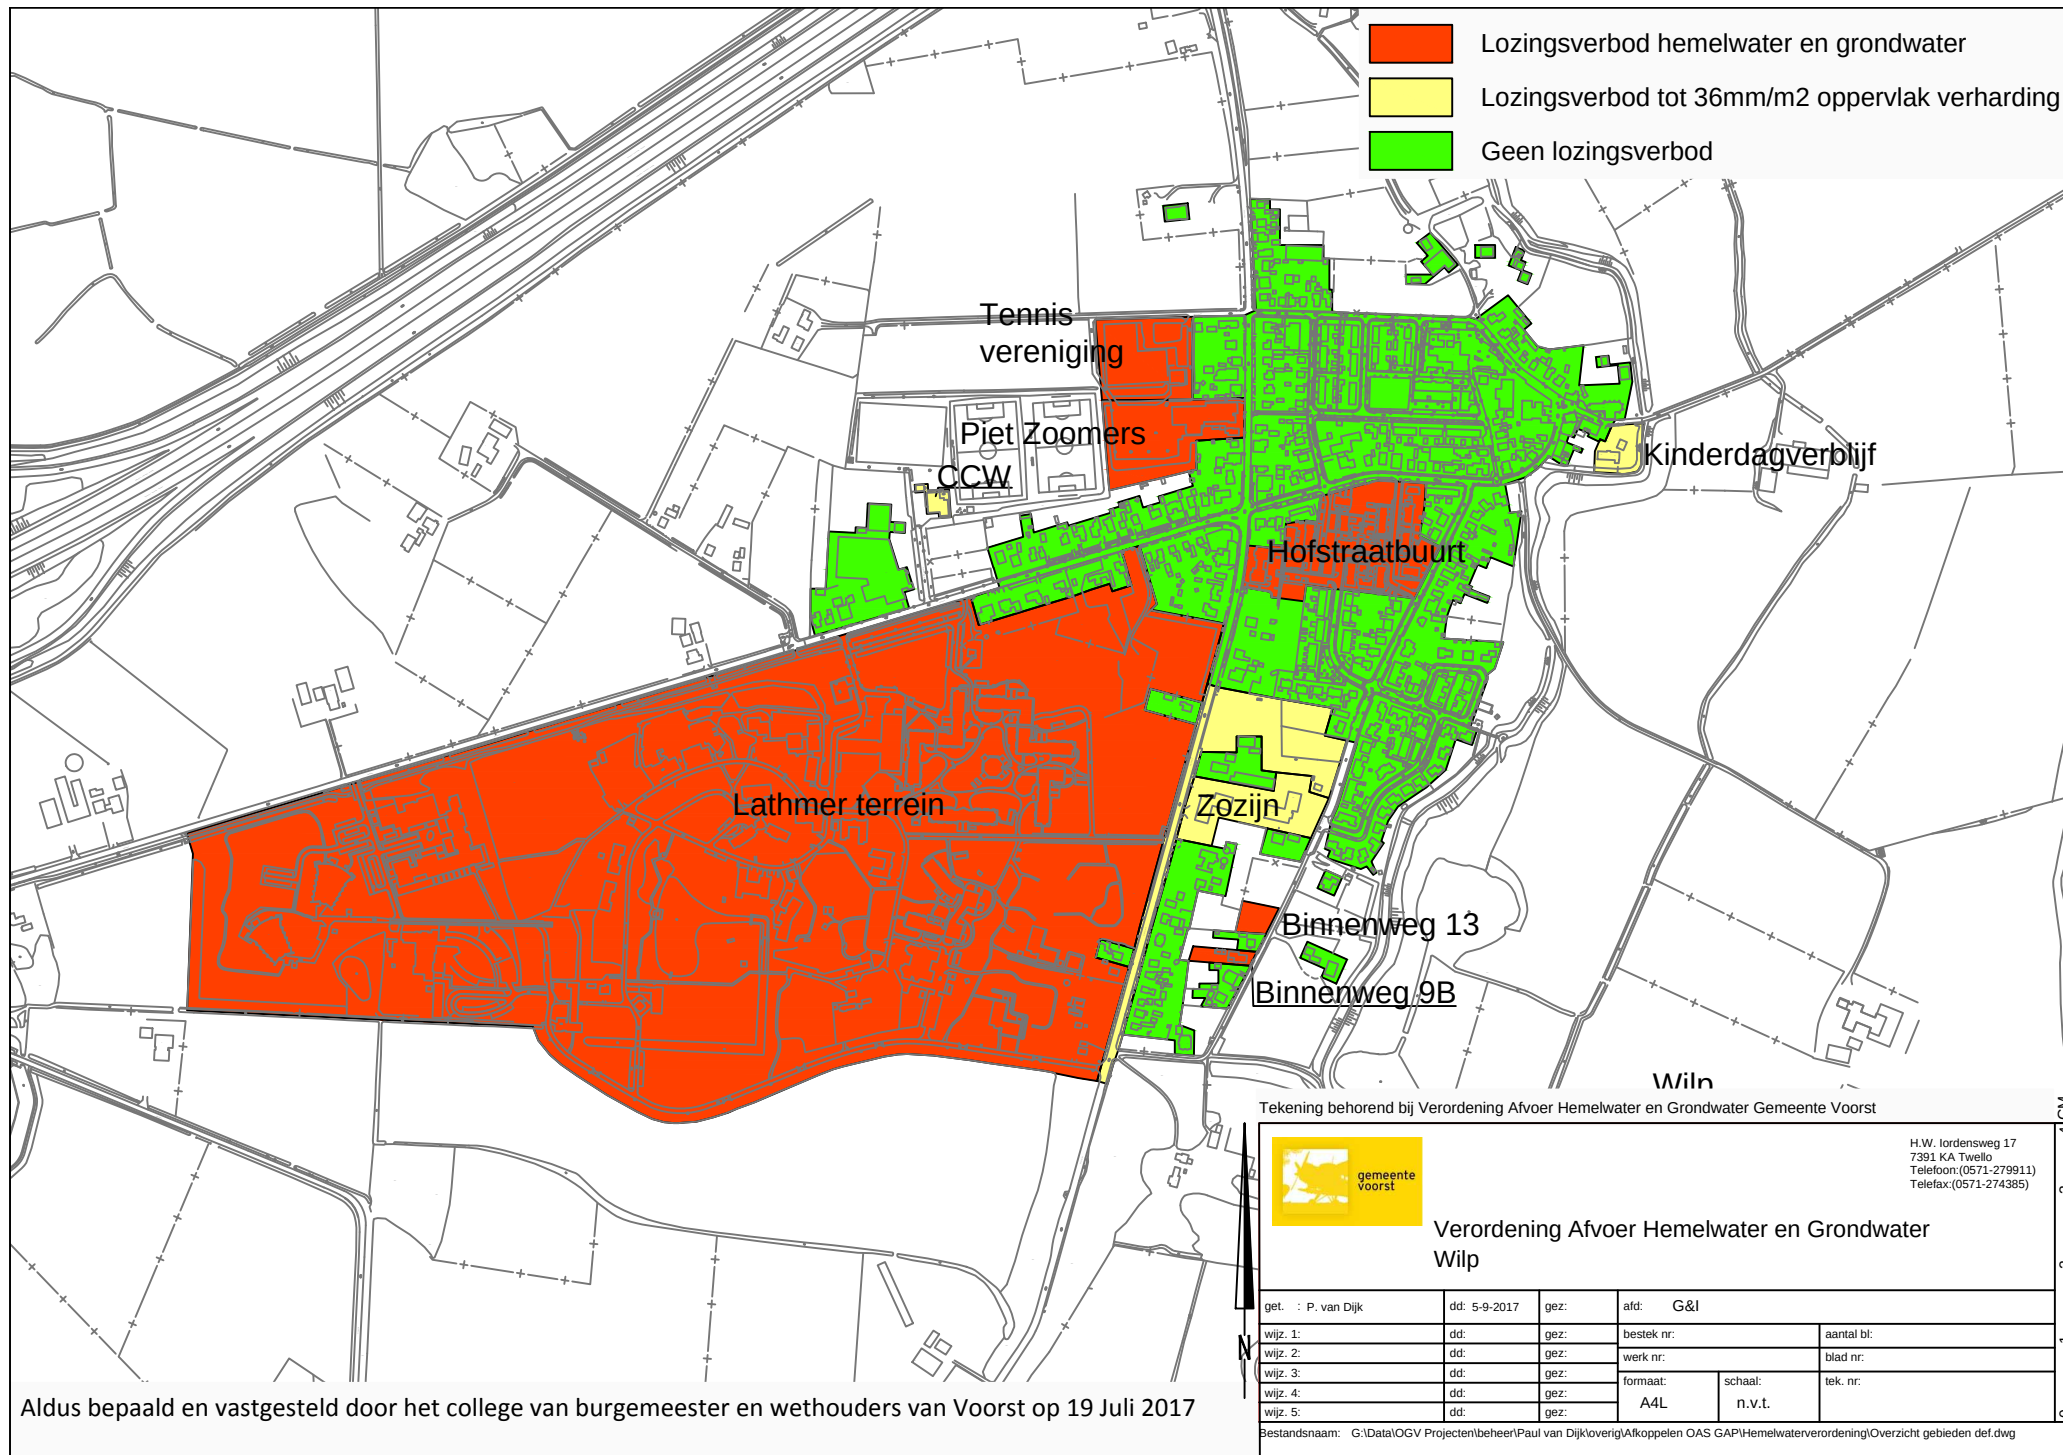

Aldus bepaald en vastgesteld door het college van burgemeester en wethouders van Voorst op 19 Juli 2017

Tekening behorend bij Verordening Afvoer Hemelwater en Grondwater Gemeente Voorst



Verordening Afvoer Hemelwater en Grondwater Wilp

H.W. Iordensweg 17
7391 KA Twello
Telefoon: (0571-279911)
Telefax: (0571-274385)

get. : P. van Dijk	dd: 5-9-2017	gez:	afd: G&I	
wijz. 1:	dd:	gez:	bestek nr:	aantal bl:
wijz. 2:	dd:	gez:	werk nr:	blad nr:
wijz. 3:	dd:	gez:	formaat:	tek. nr:
wijz. 4:	dd:	gez:	A4L	n.v.t.
wijz. 5:	dd:	gez:		

Bestandsnaam: G:\Data\OGV Projecten\beheer\Paul van Dijk\overig\Afkoppelen OAS GAPI\Hemelwaterverordening\Overzicht gebieden def.dwg