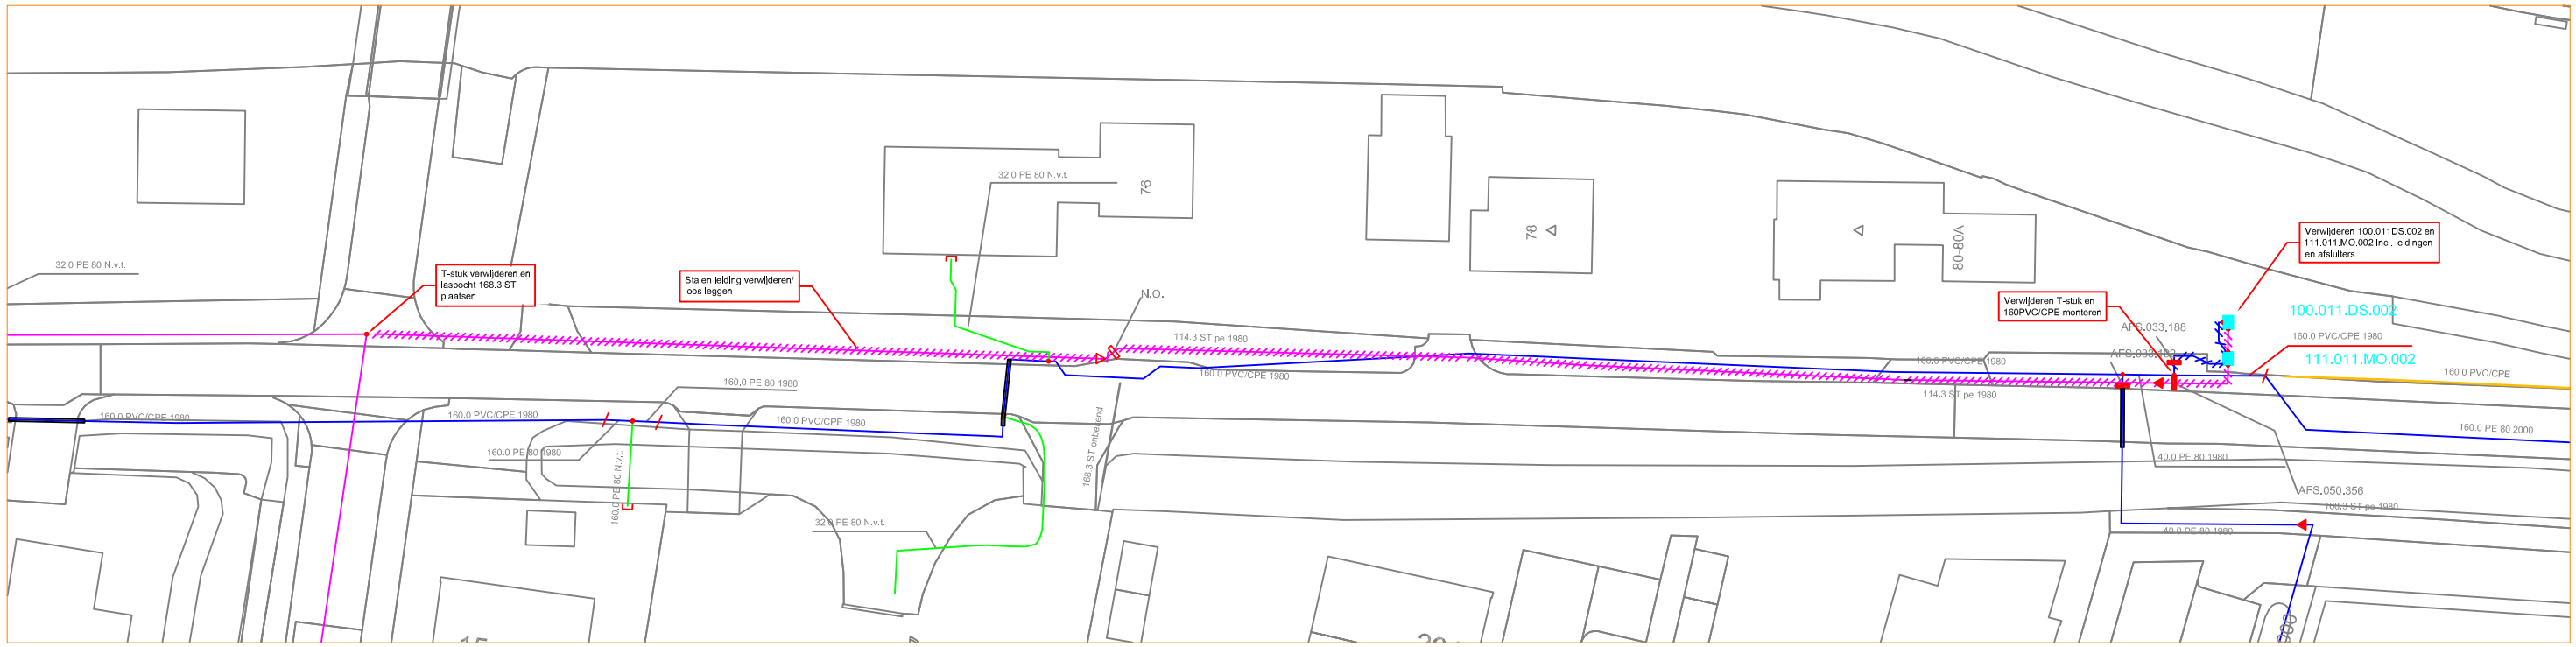

Oude situatie

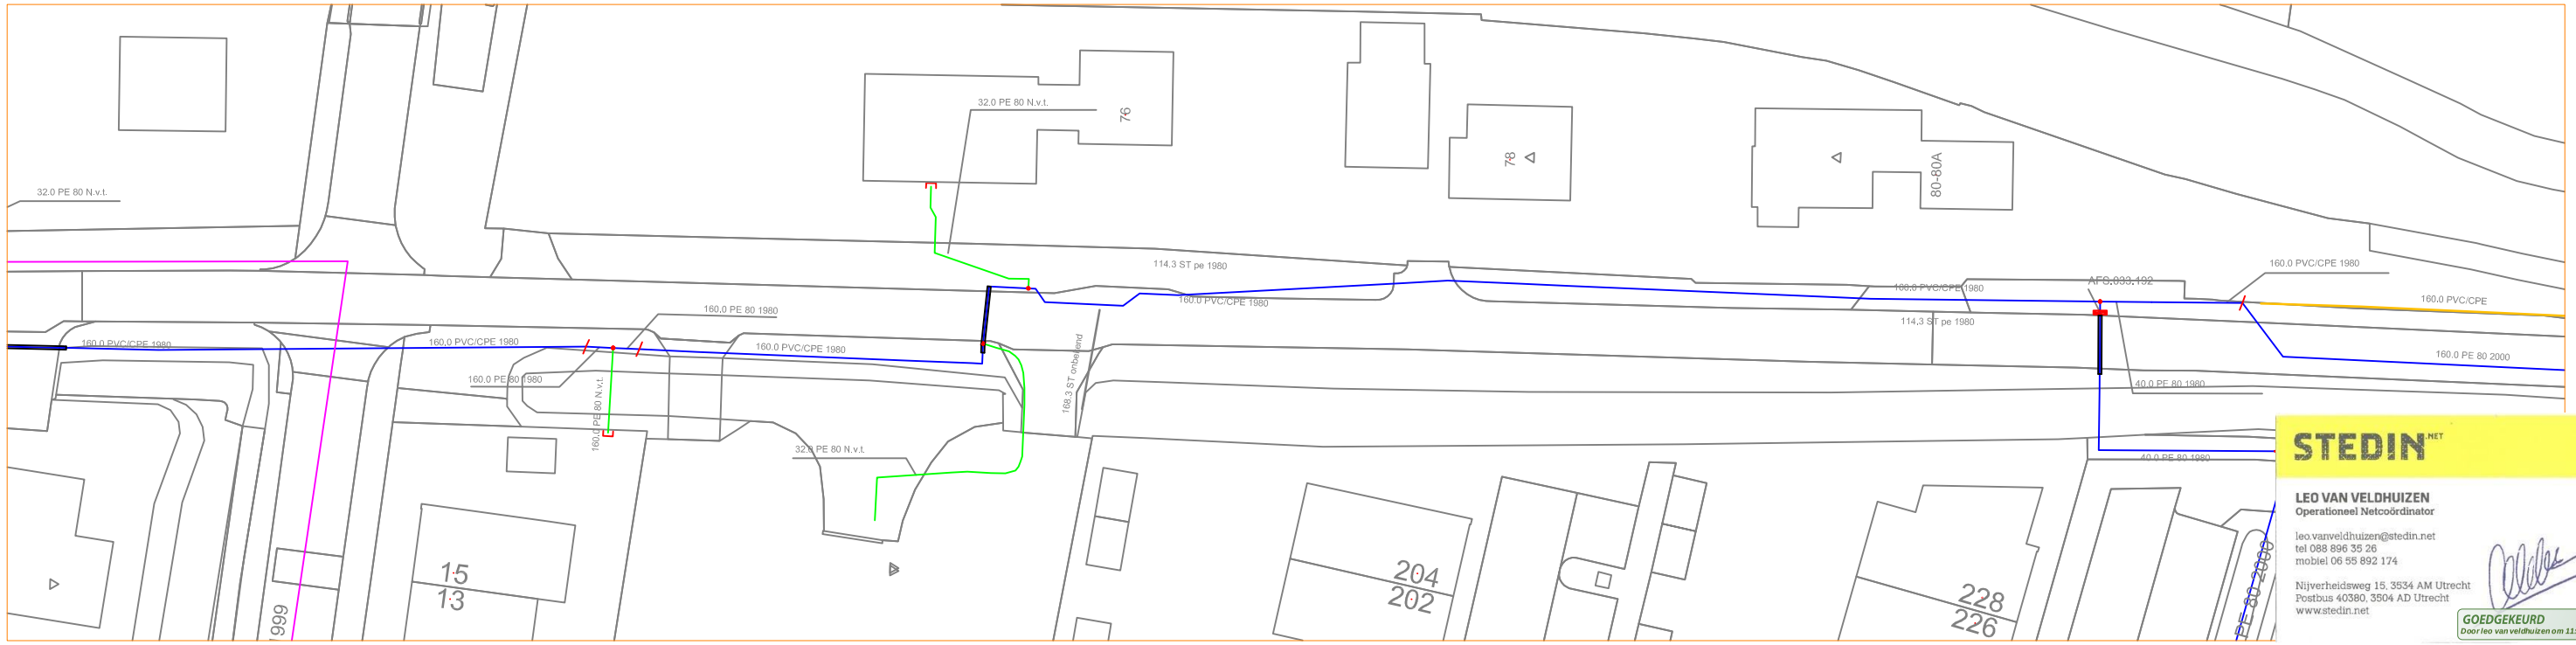

Nieuwe situatie

STEDIN NET

LEO VAN VELDHUIZEN
Operationeel Netcoördinator

leo.vanveldhuizen@stedin.net
tel 088 896 35 26
mobiel 06 55 892 174

Nijverheidsweg 15, 3534 AM Utrecht
Postbus 40380, 3504 AD Utrecht
www.stedin.net

GOEDGEKEURD
Door leo van veldhuizen om 11:03,25-5-16

GOEDGEKEURD
Door leo van veldhuizen om 08:30,13-12-17

LEGENDA ;

SIFON	EINDKAP	MATERIAAL OVERGANG	KB-ANODE	LEEFTIJD OVERGANG	T-STUK
VERLOOP	AFSLUITER	MANTELBUIS	MEETPUNT	GASSTATION	AANBORING

30 Mbar GASLEIDING		GASLEIDING BUITEN BEDRIJF	
100 MBAR GASLEIDING		NIEUW TE LEGGEN GASLEIDING	
4 BAR GASLEIDING		TE VERLATEN GASLEIDING	
8 BAR GASLEIDING		TE VERWIJDEREN GASLEIDING	

STEDIN NET

Wijz:	Datum:	Get:	Gec:	Projectnr/Omschrijving:
0	07-11-2017	N.K.		

Formaat: A3	Vervangen Gasstation Groenedijk 80, Utrecht 100.011.DS.002	Dossiernr:	Discipline: Gas
Schaal: 1:500		Netwerkplan:	Tek. nr: 2017-030
Aantal bladen: 1		Status: vrij voor uitvoering	Bladnr: 001
Volgend bladnr:			

Stedin B.V
Realisatie
Ontwerp akkoord voor uitvoering
Naam: A.Knoop
Datum: 12 dec 2017
Param:

Auteursrecht voorbehouden volgens de wet.