



Auteursrecht voorbehouden volgens de wet.

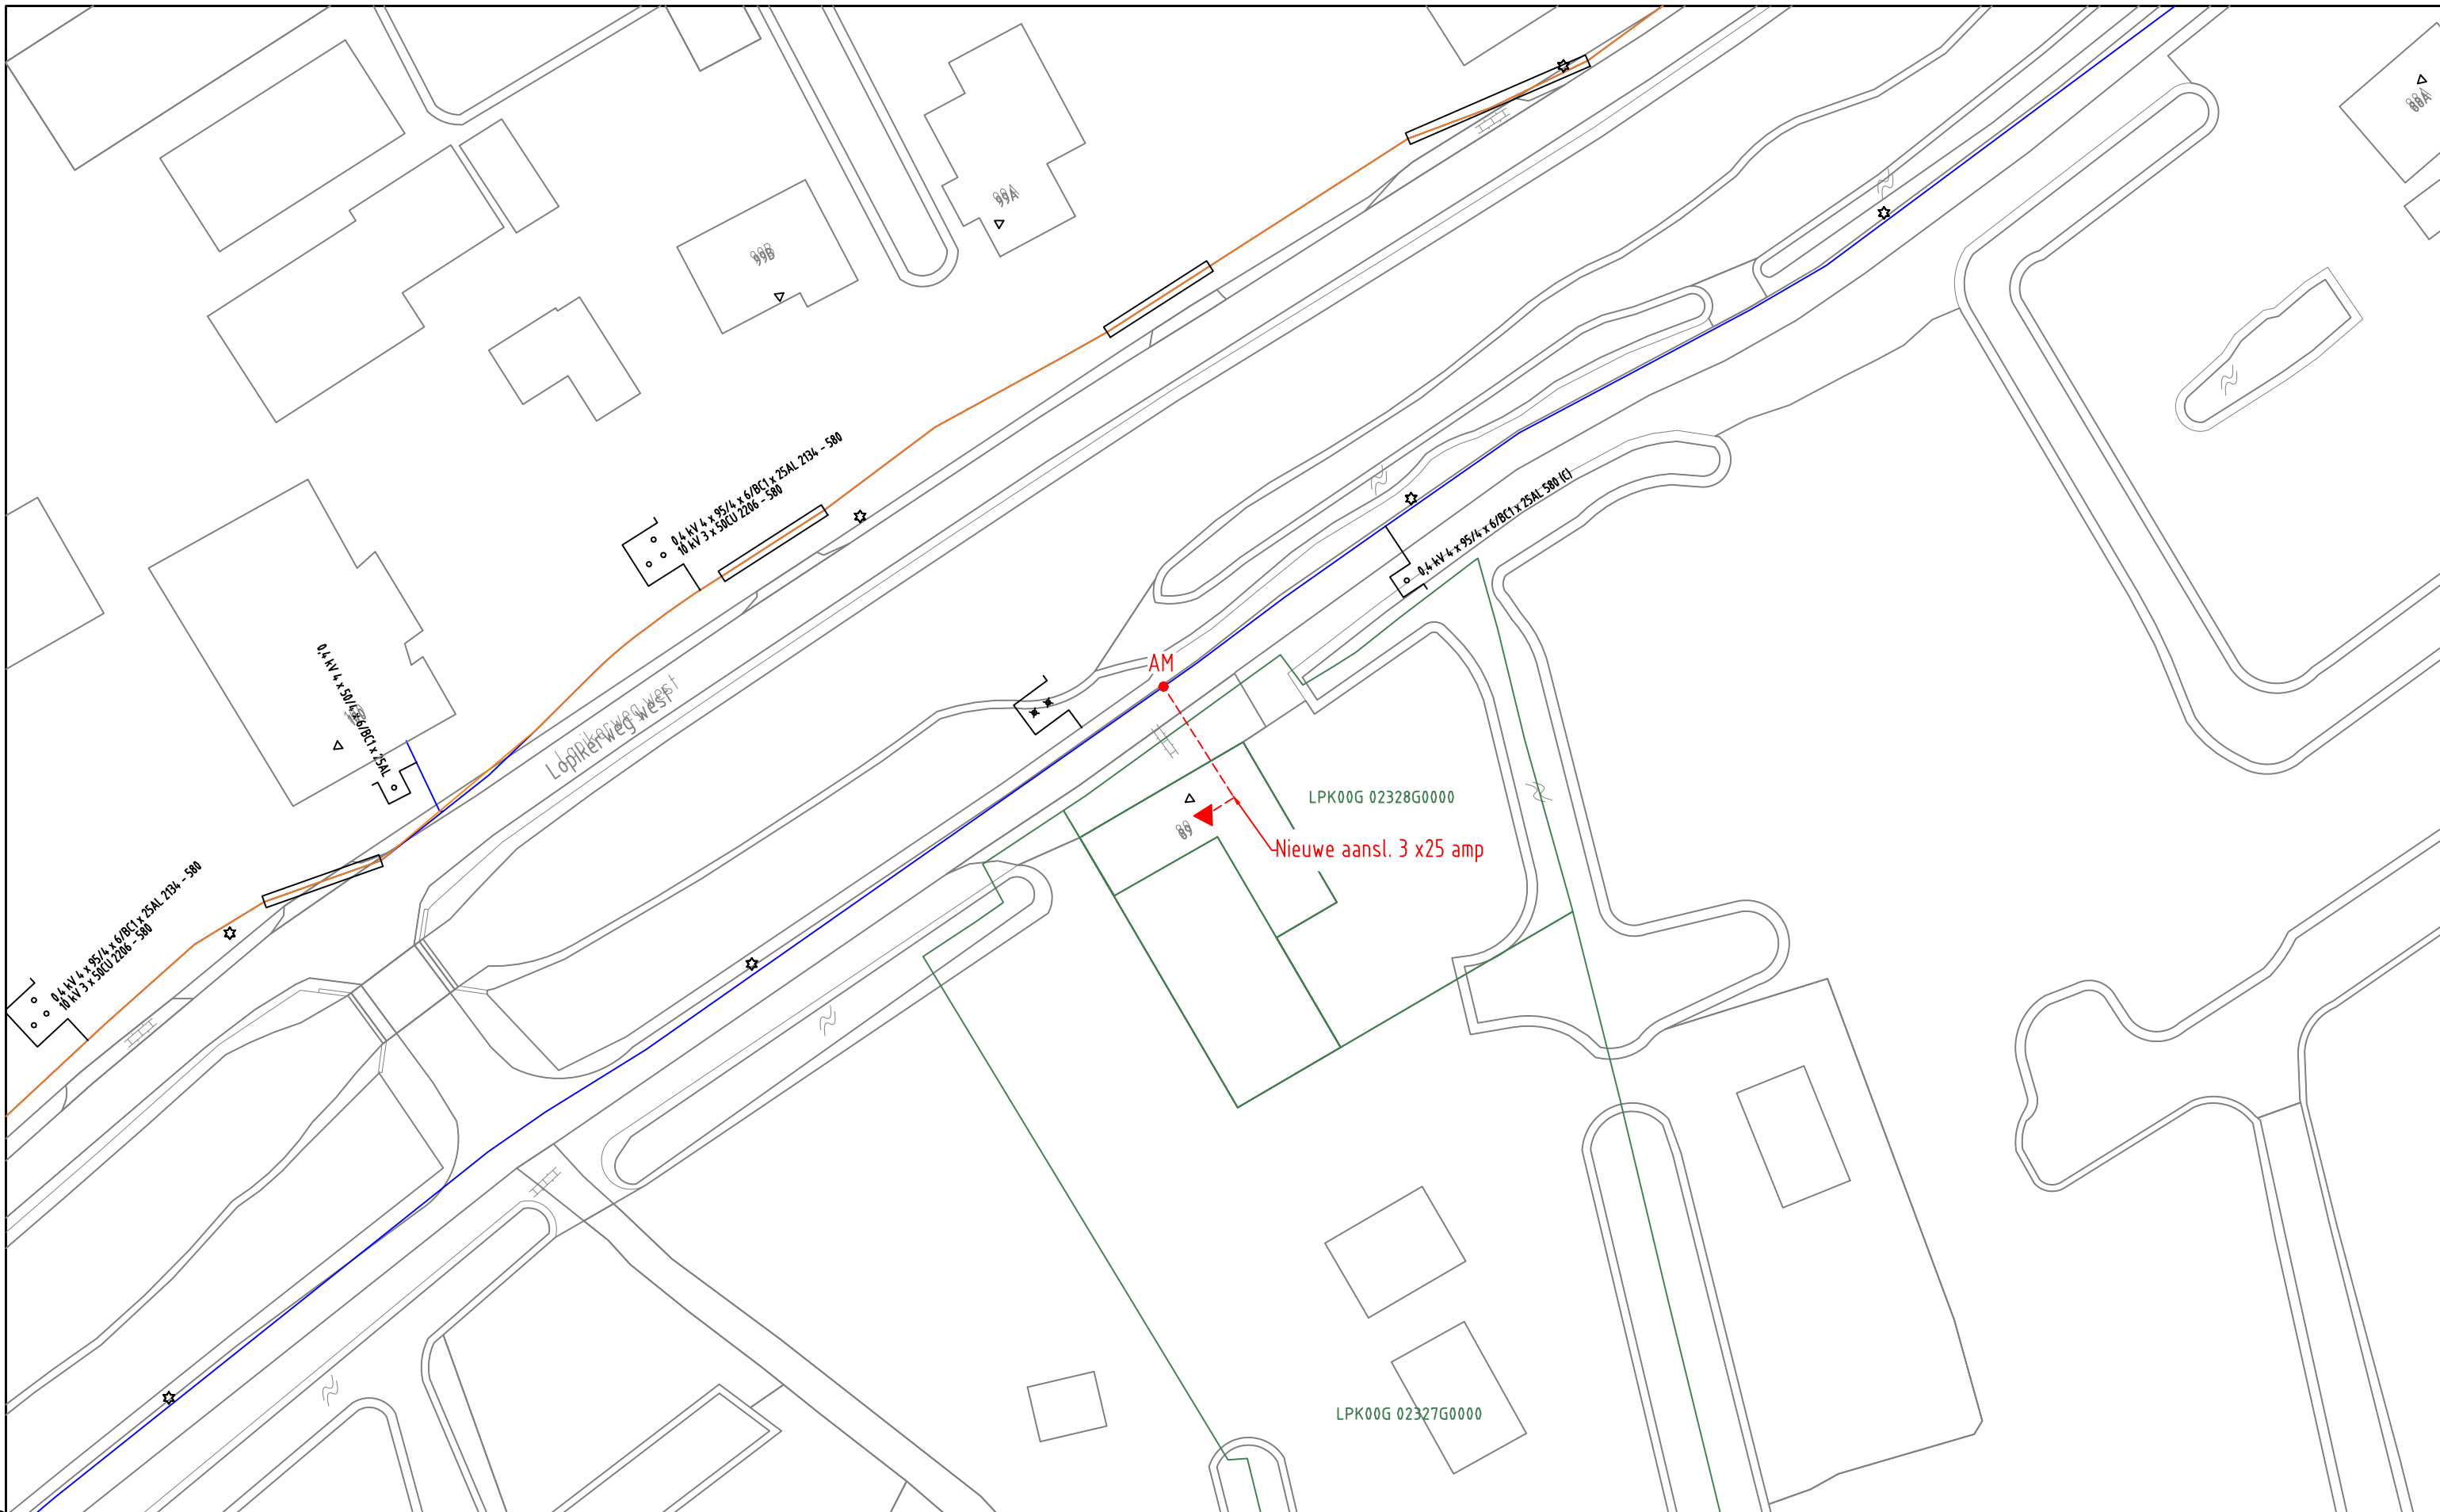

ELEKTRA NIEUW	LS-kast	Station	Leveringspunt	Laadpaal	OV mast
	Mast bovengronds	Mof	Bescherming	Abc Tekst	Zinkerbord
	Kabel nieuw	Kabel te rijden	Kabel te rooien	Buiten Bedrijf	Kadaster
ELEKTRA BESTAAND	LS-kast	Station	Leveringspunt	OV mast	Mast bovengronds
	Mof	Bescherming			
	0,4 kV/OV	0,4 kV	OV	3 kV	6 kV
	10/13 kV	23 kV	25 kV	50 kV	66 kV
150 kV	Buiten Bedrijf	Telecom	Aardkabel	Gelijkspanning	

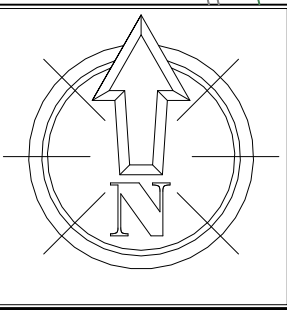

Het maken van nieuwe E.aansluiting 3x25AMP met 4x10/4x2.5

	20180103 Trace Elektra	Wijz: #0	Get: M.M. Leeuwenhaagen
	Cabauwsekade 89 Lopik	Datum: 3-1-2018	Get: M.M. Leeuwenhaagen
	LS ontwerp	Project: 930000069030 KGK Aanvraag	
	Detailontwerp/Vergunning E	Ordernr: 50132937	
Formaat: A3		Documentnr: 20180103-0000-028	
Schaal: 1:500		Status: Vrij voor uitvoering	Bladnr: 028
Volgend bladnr:			