


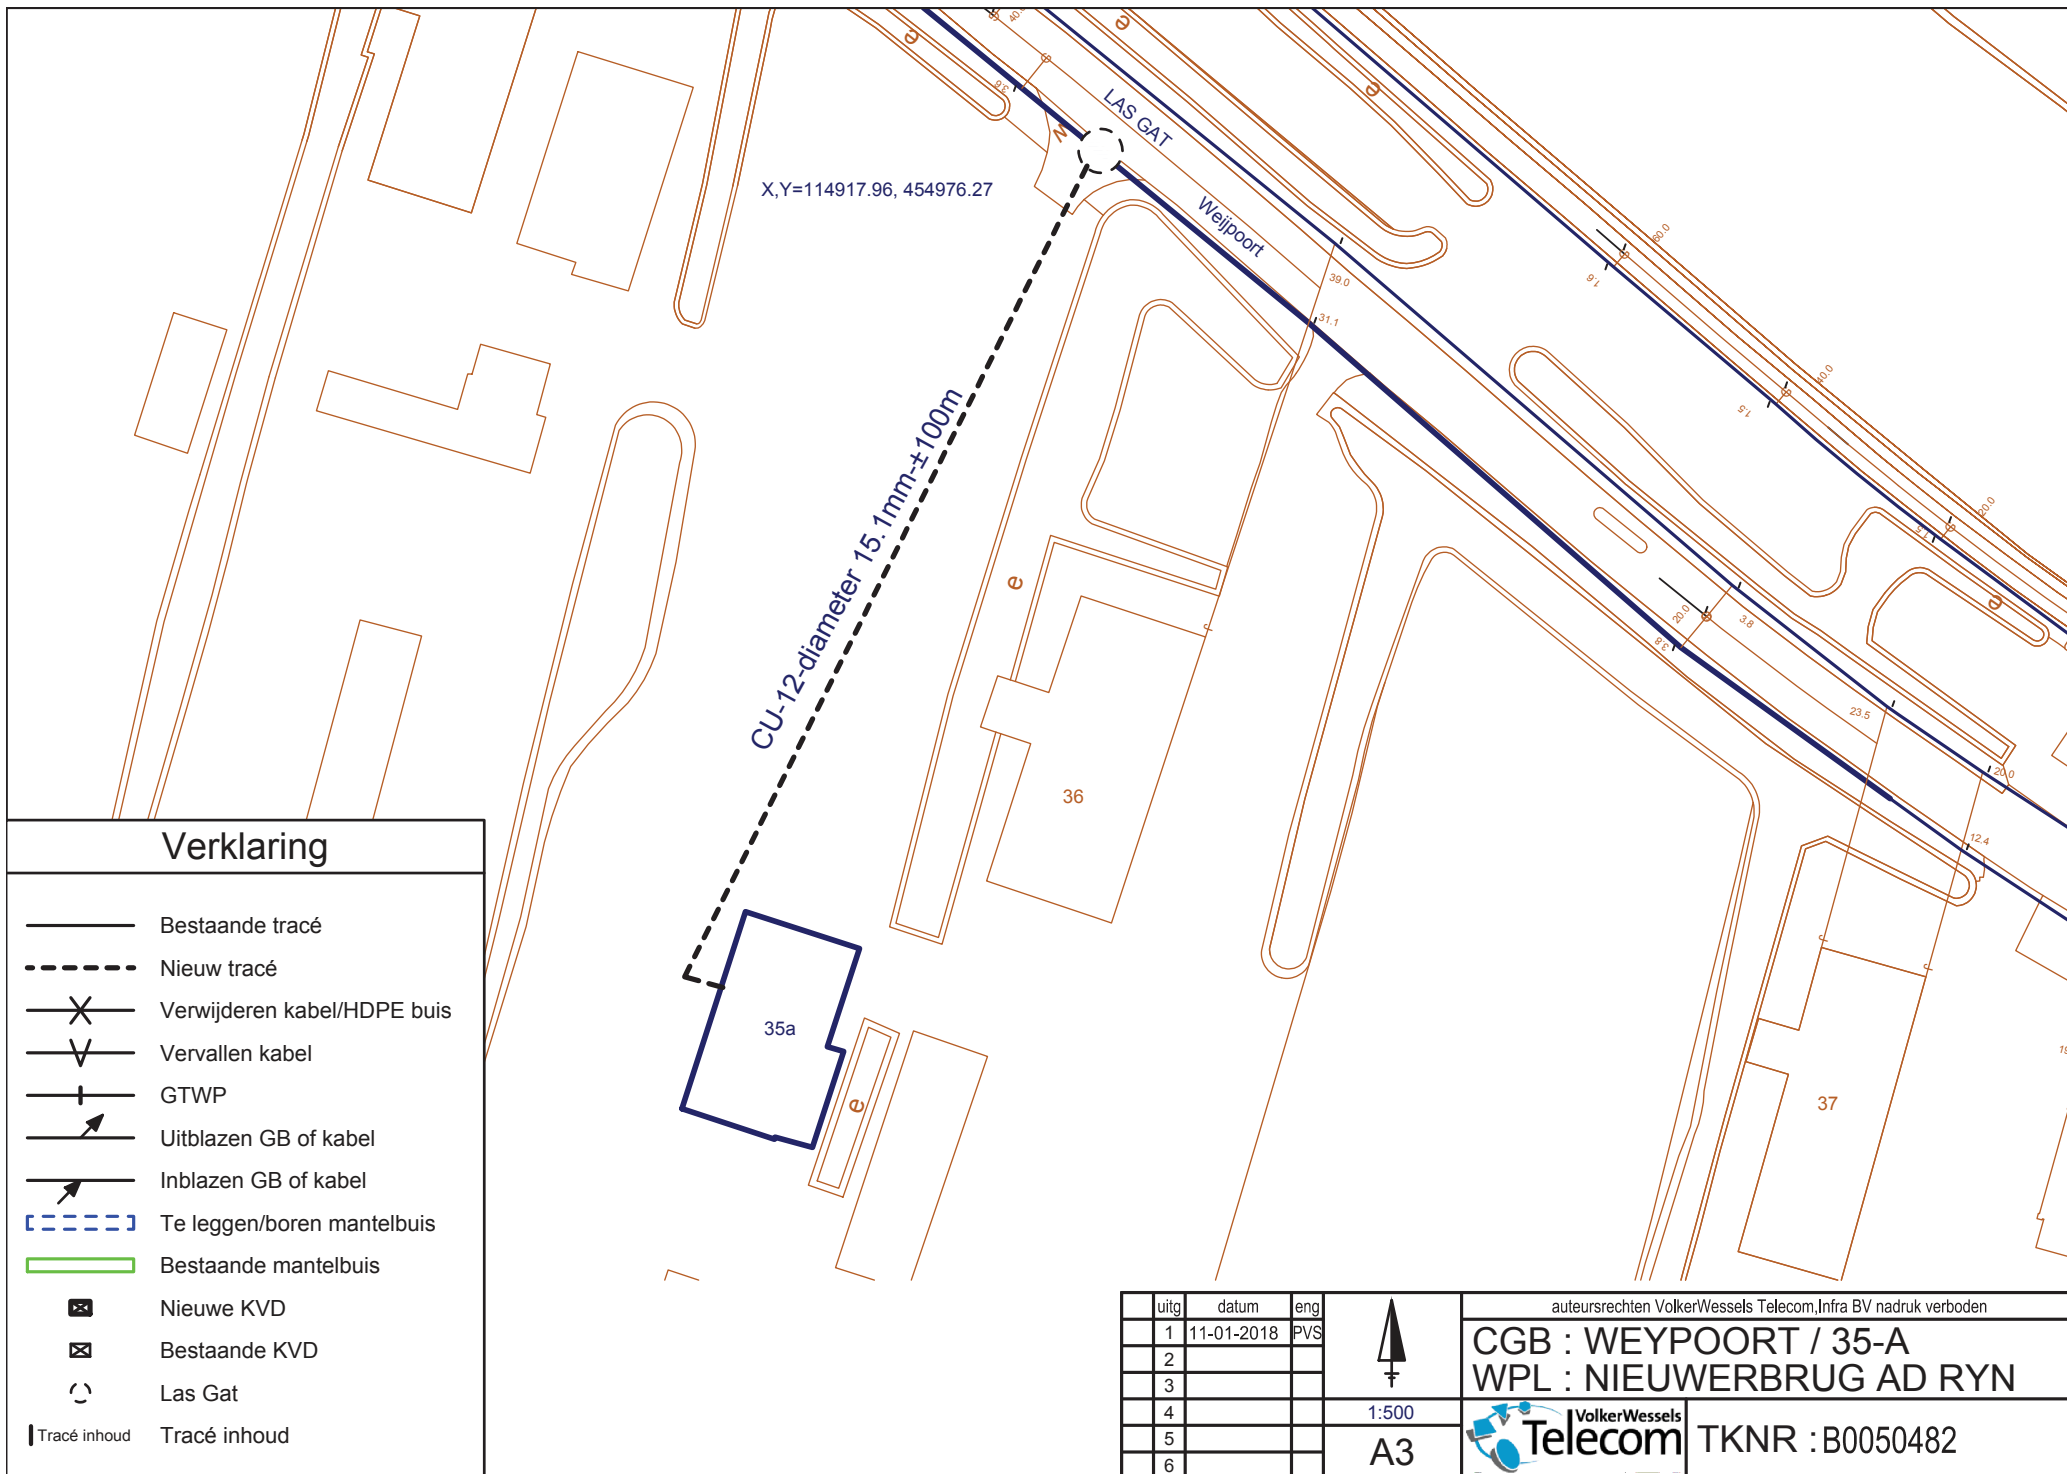

Verklaring

- Bestaande tracé
- Nieuw tracé
- Verwijderen kabel/HDPE buis
- Vervallen kabel
- GTWP
- Uitblazen GB of kabel
- Inblazen GB of kabel
- Te leggen/boren mantelbuis
- Bestaande mantelbuis
- Nieuwe KVD
- Bestaande KVD
- Las Gat
- Tracé inhoud

uitg	datum	eng
1	11-01-2018	PVS
2		
3		
4		
5		
6		



1:500
A3

auteursrechten VolkerWessels Telecom, Infra BV nadruk verboden

CGB : WEYPOORT / 35-A
WPL : NIEUWERBRUG AD RYN



TKNR : B0050482